


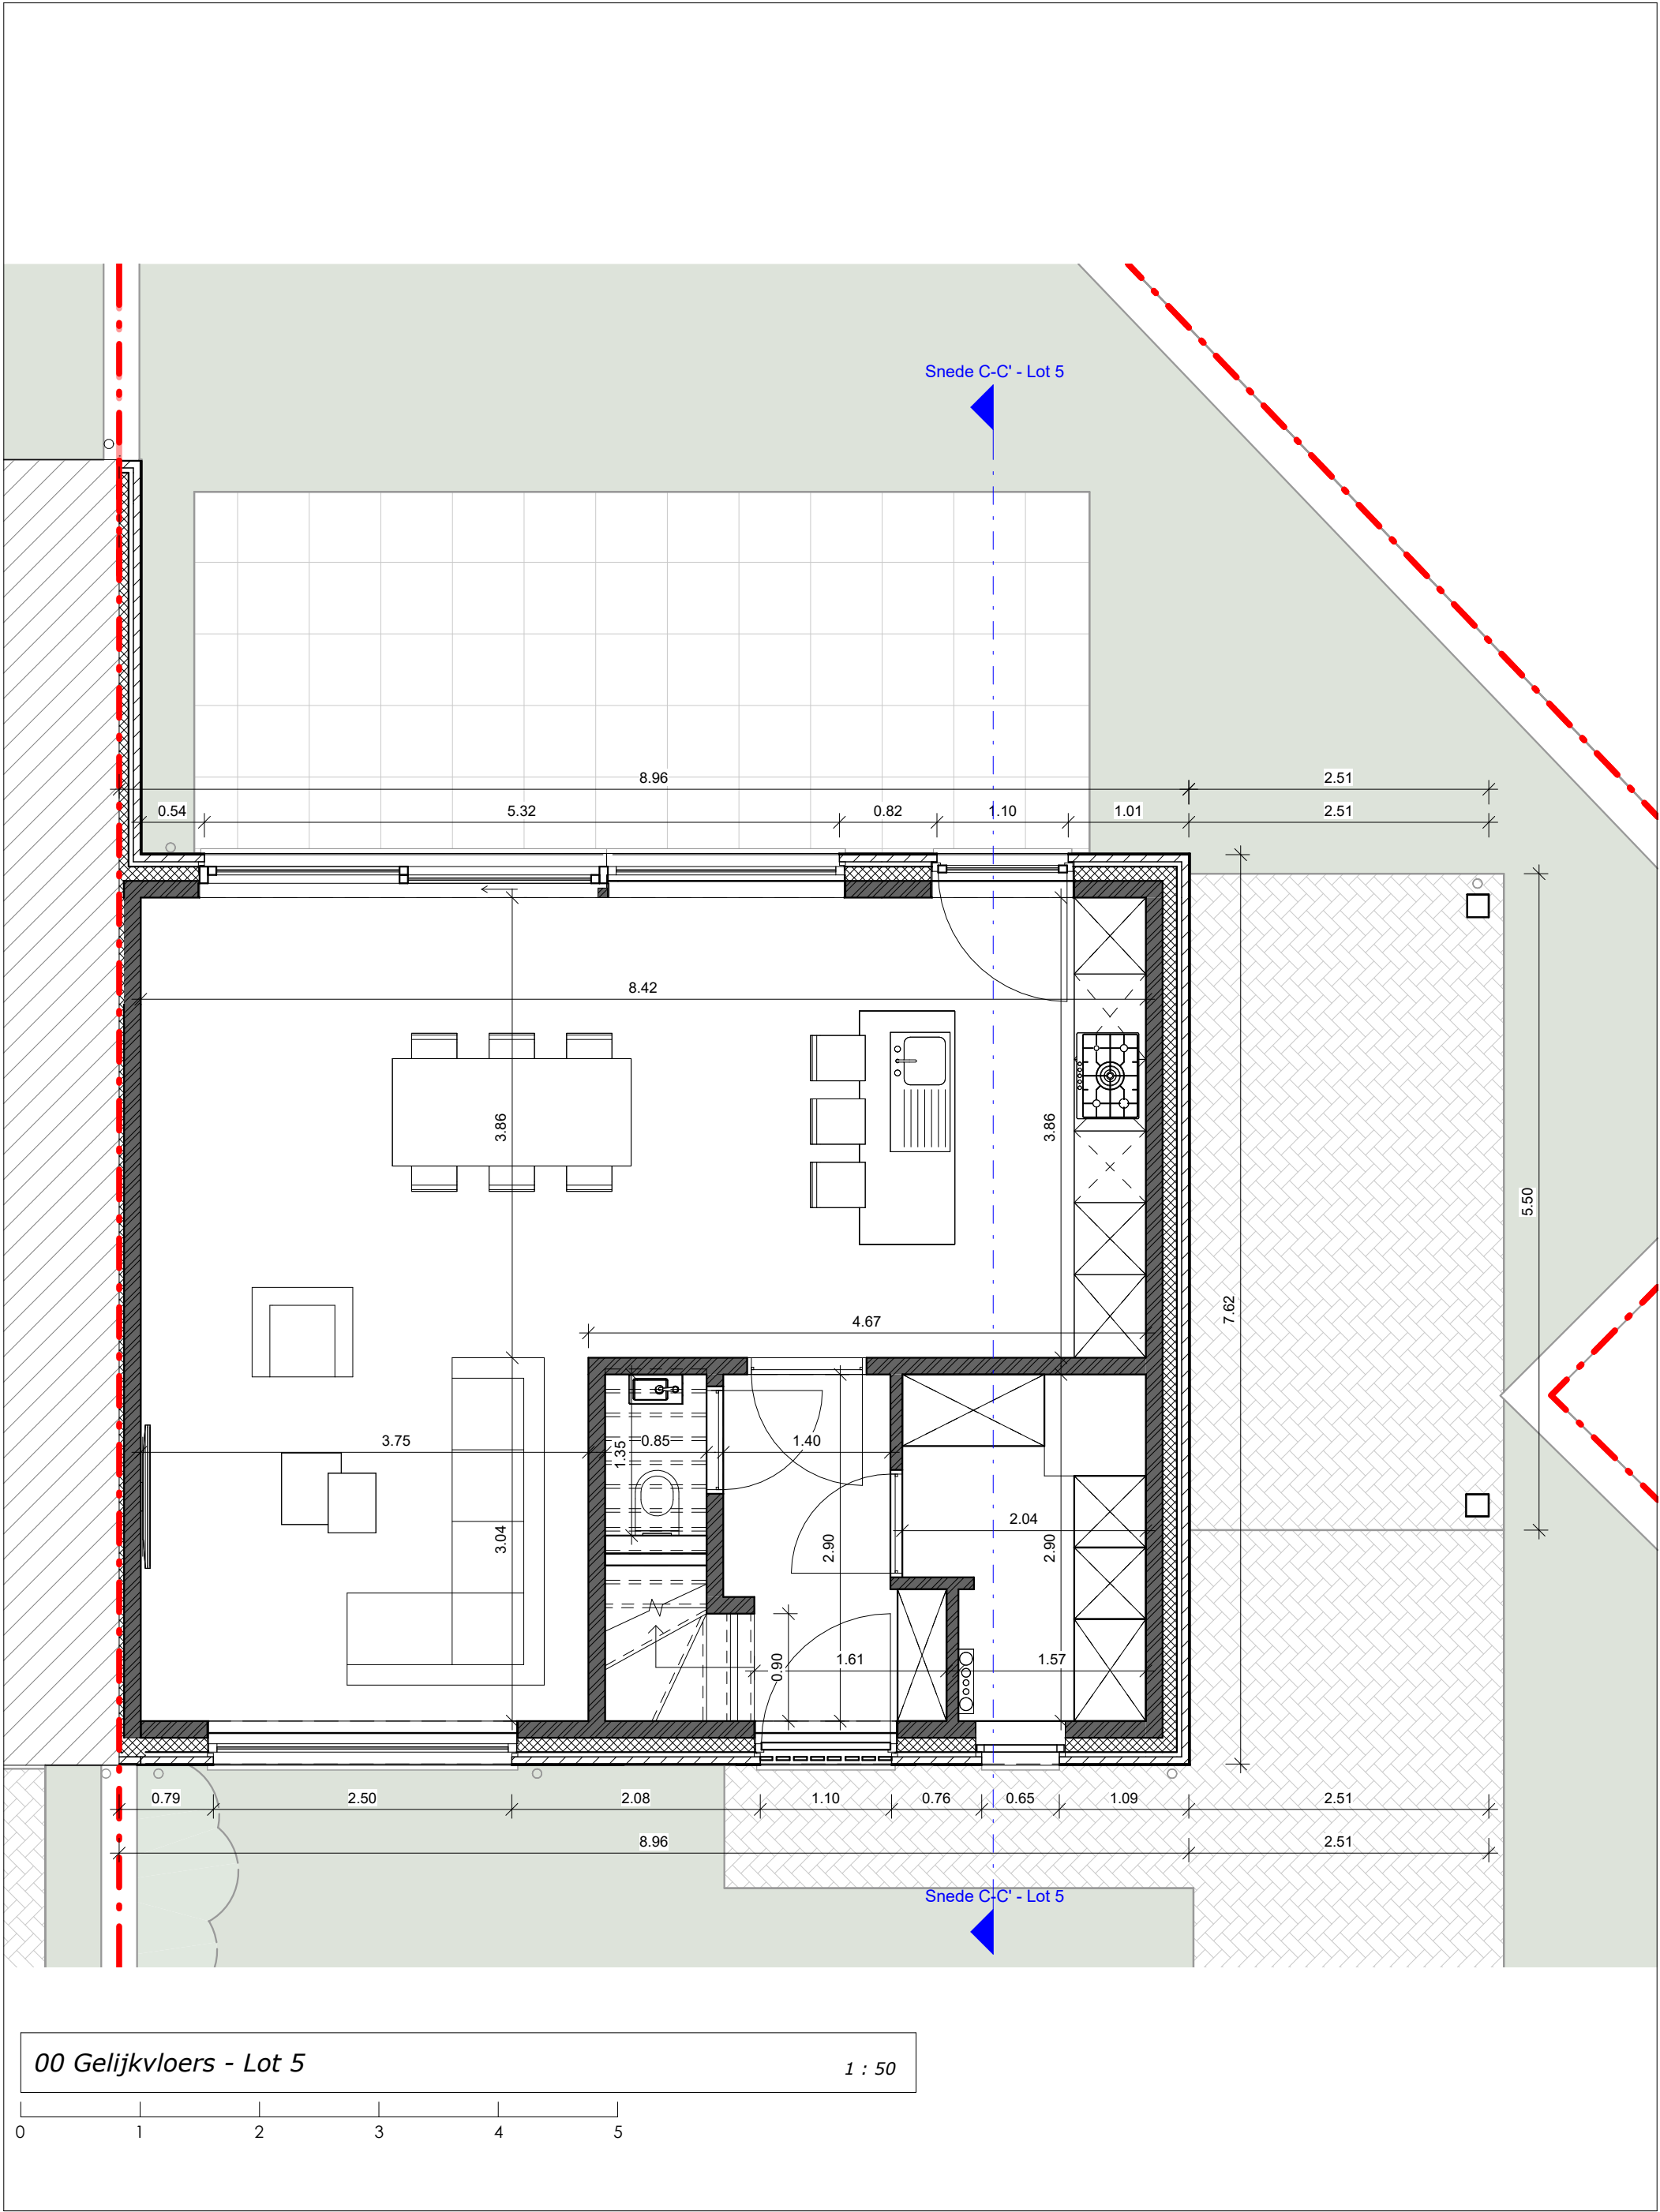



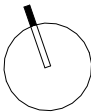


00 Gelijkvloers - Lot 5

1 : 50

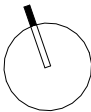

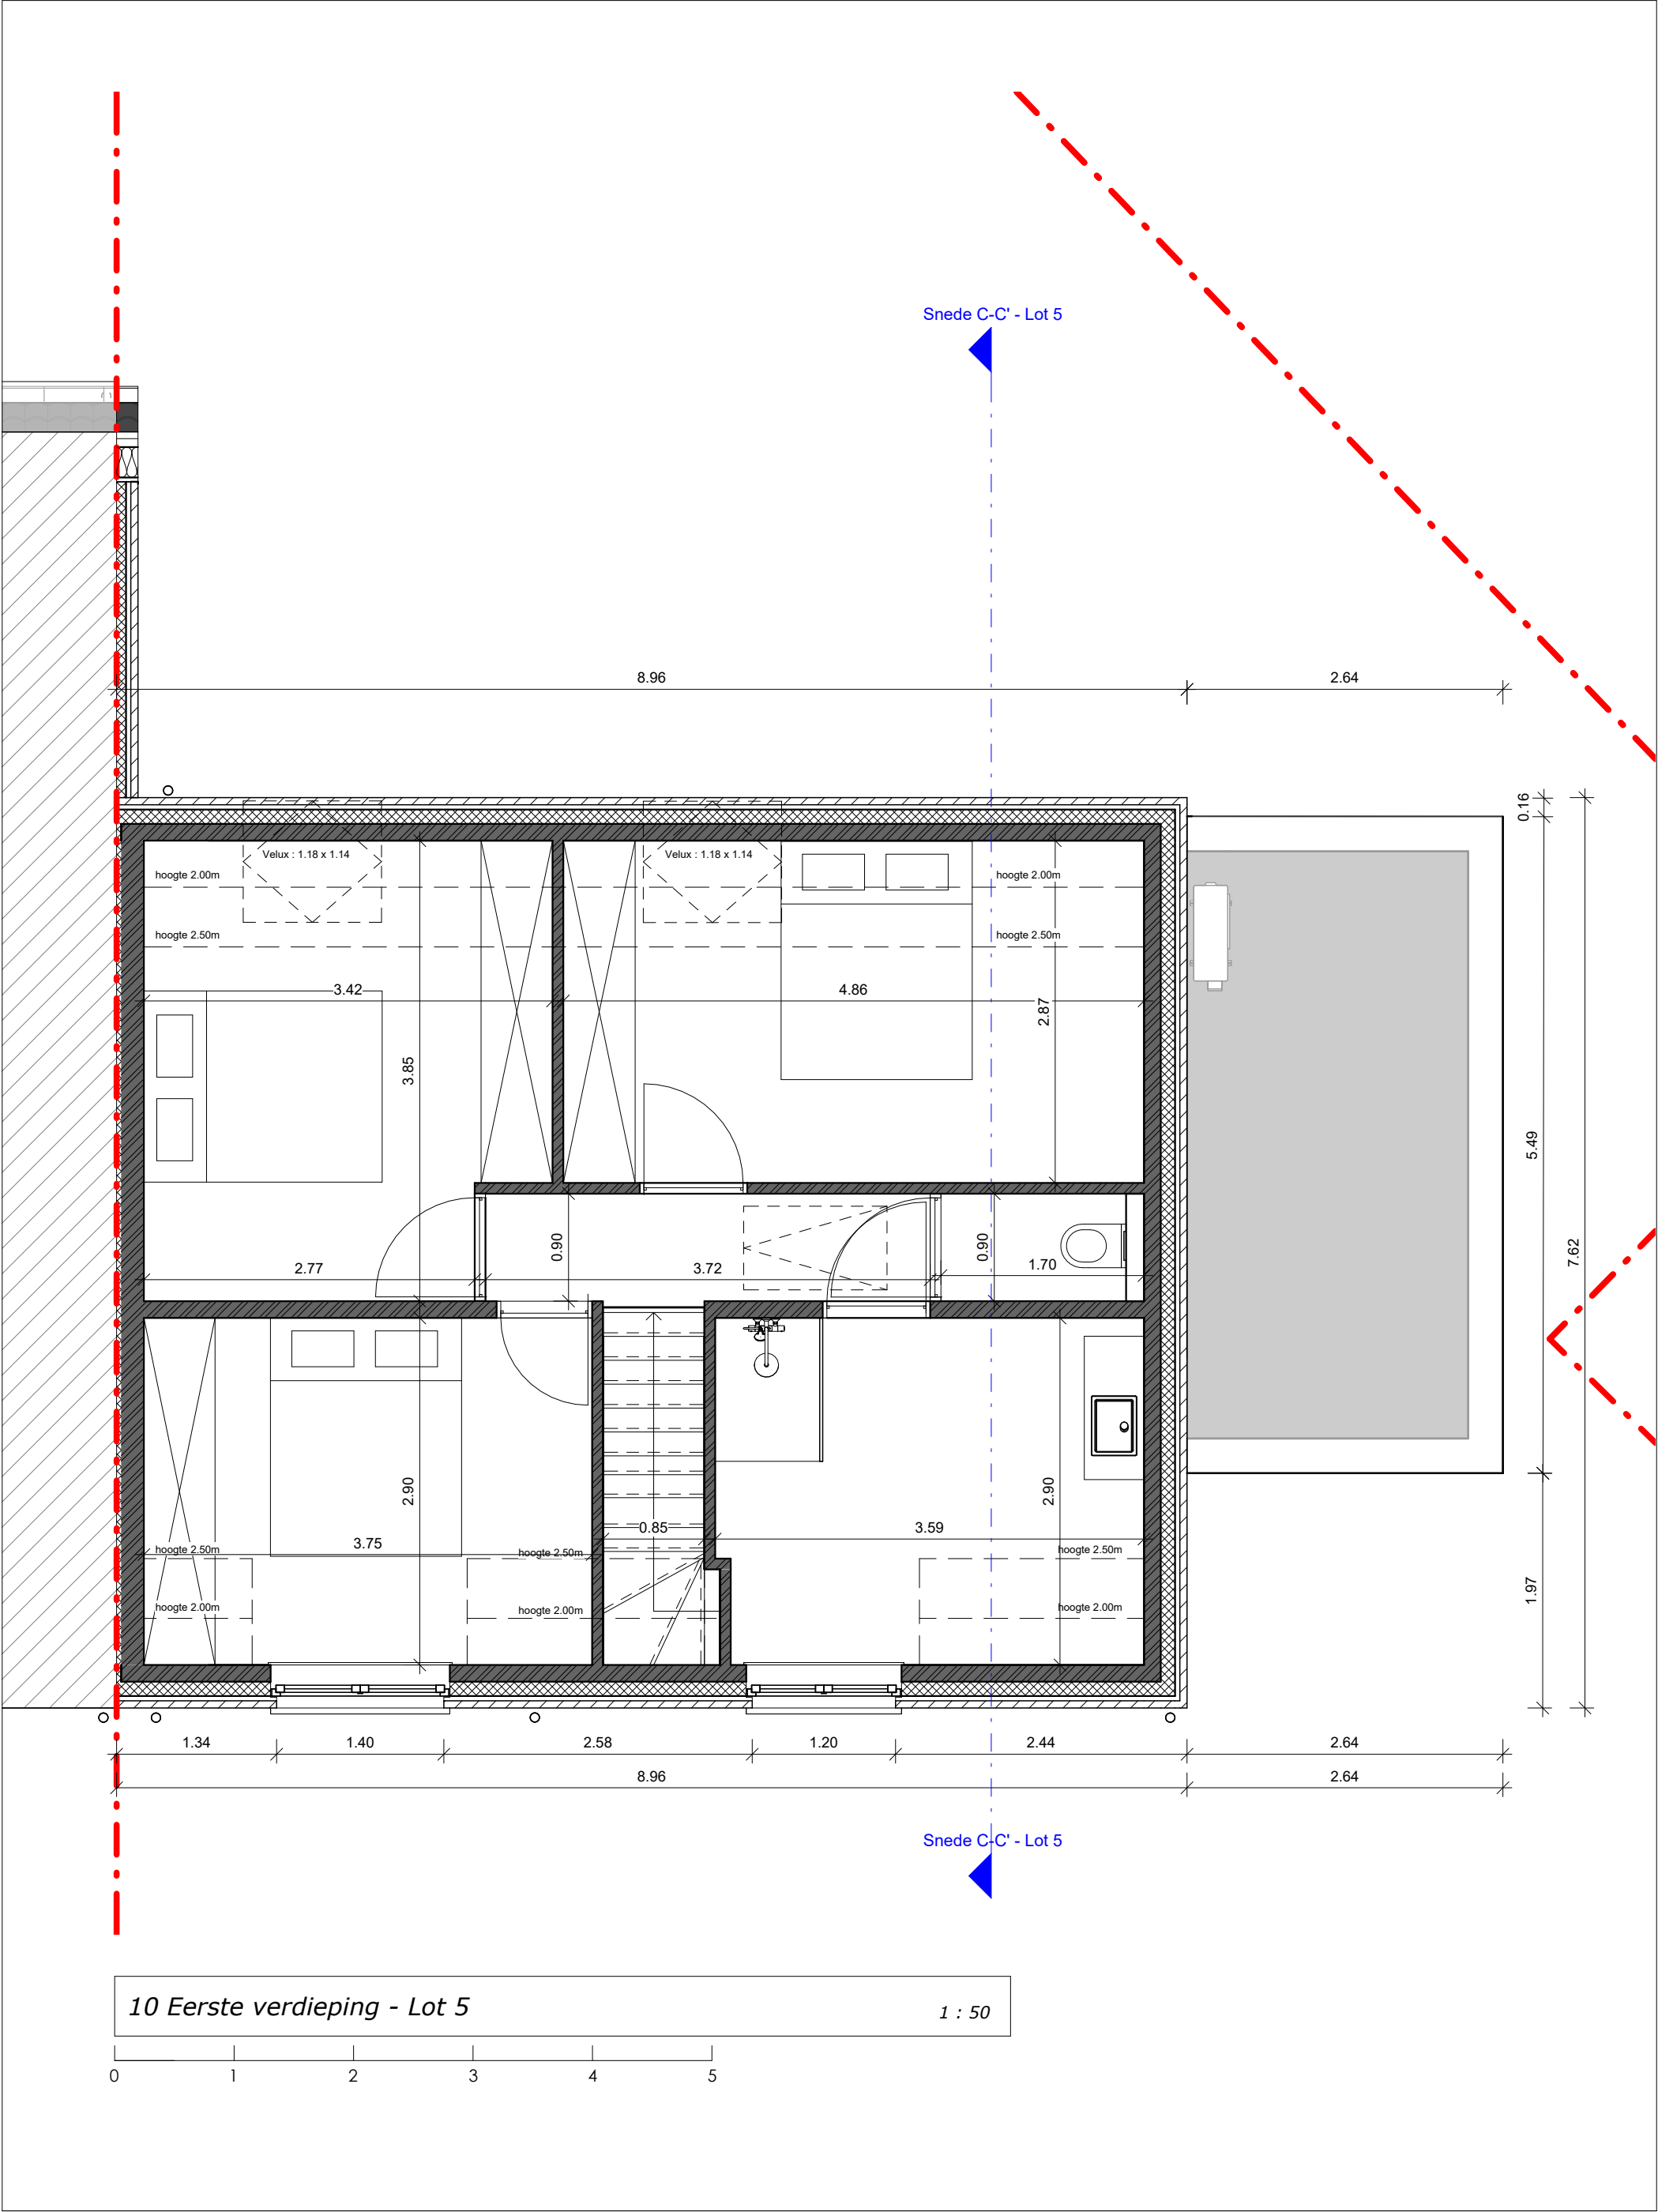

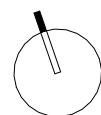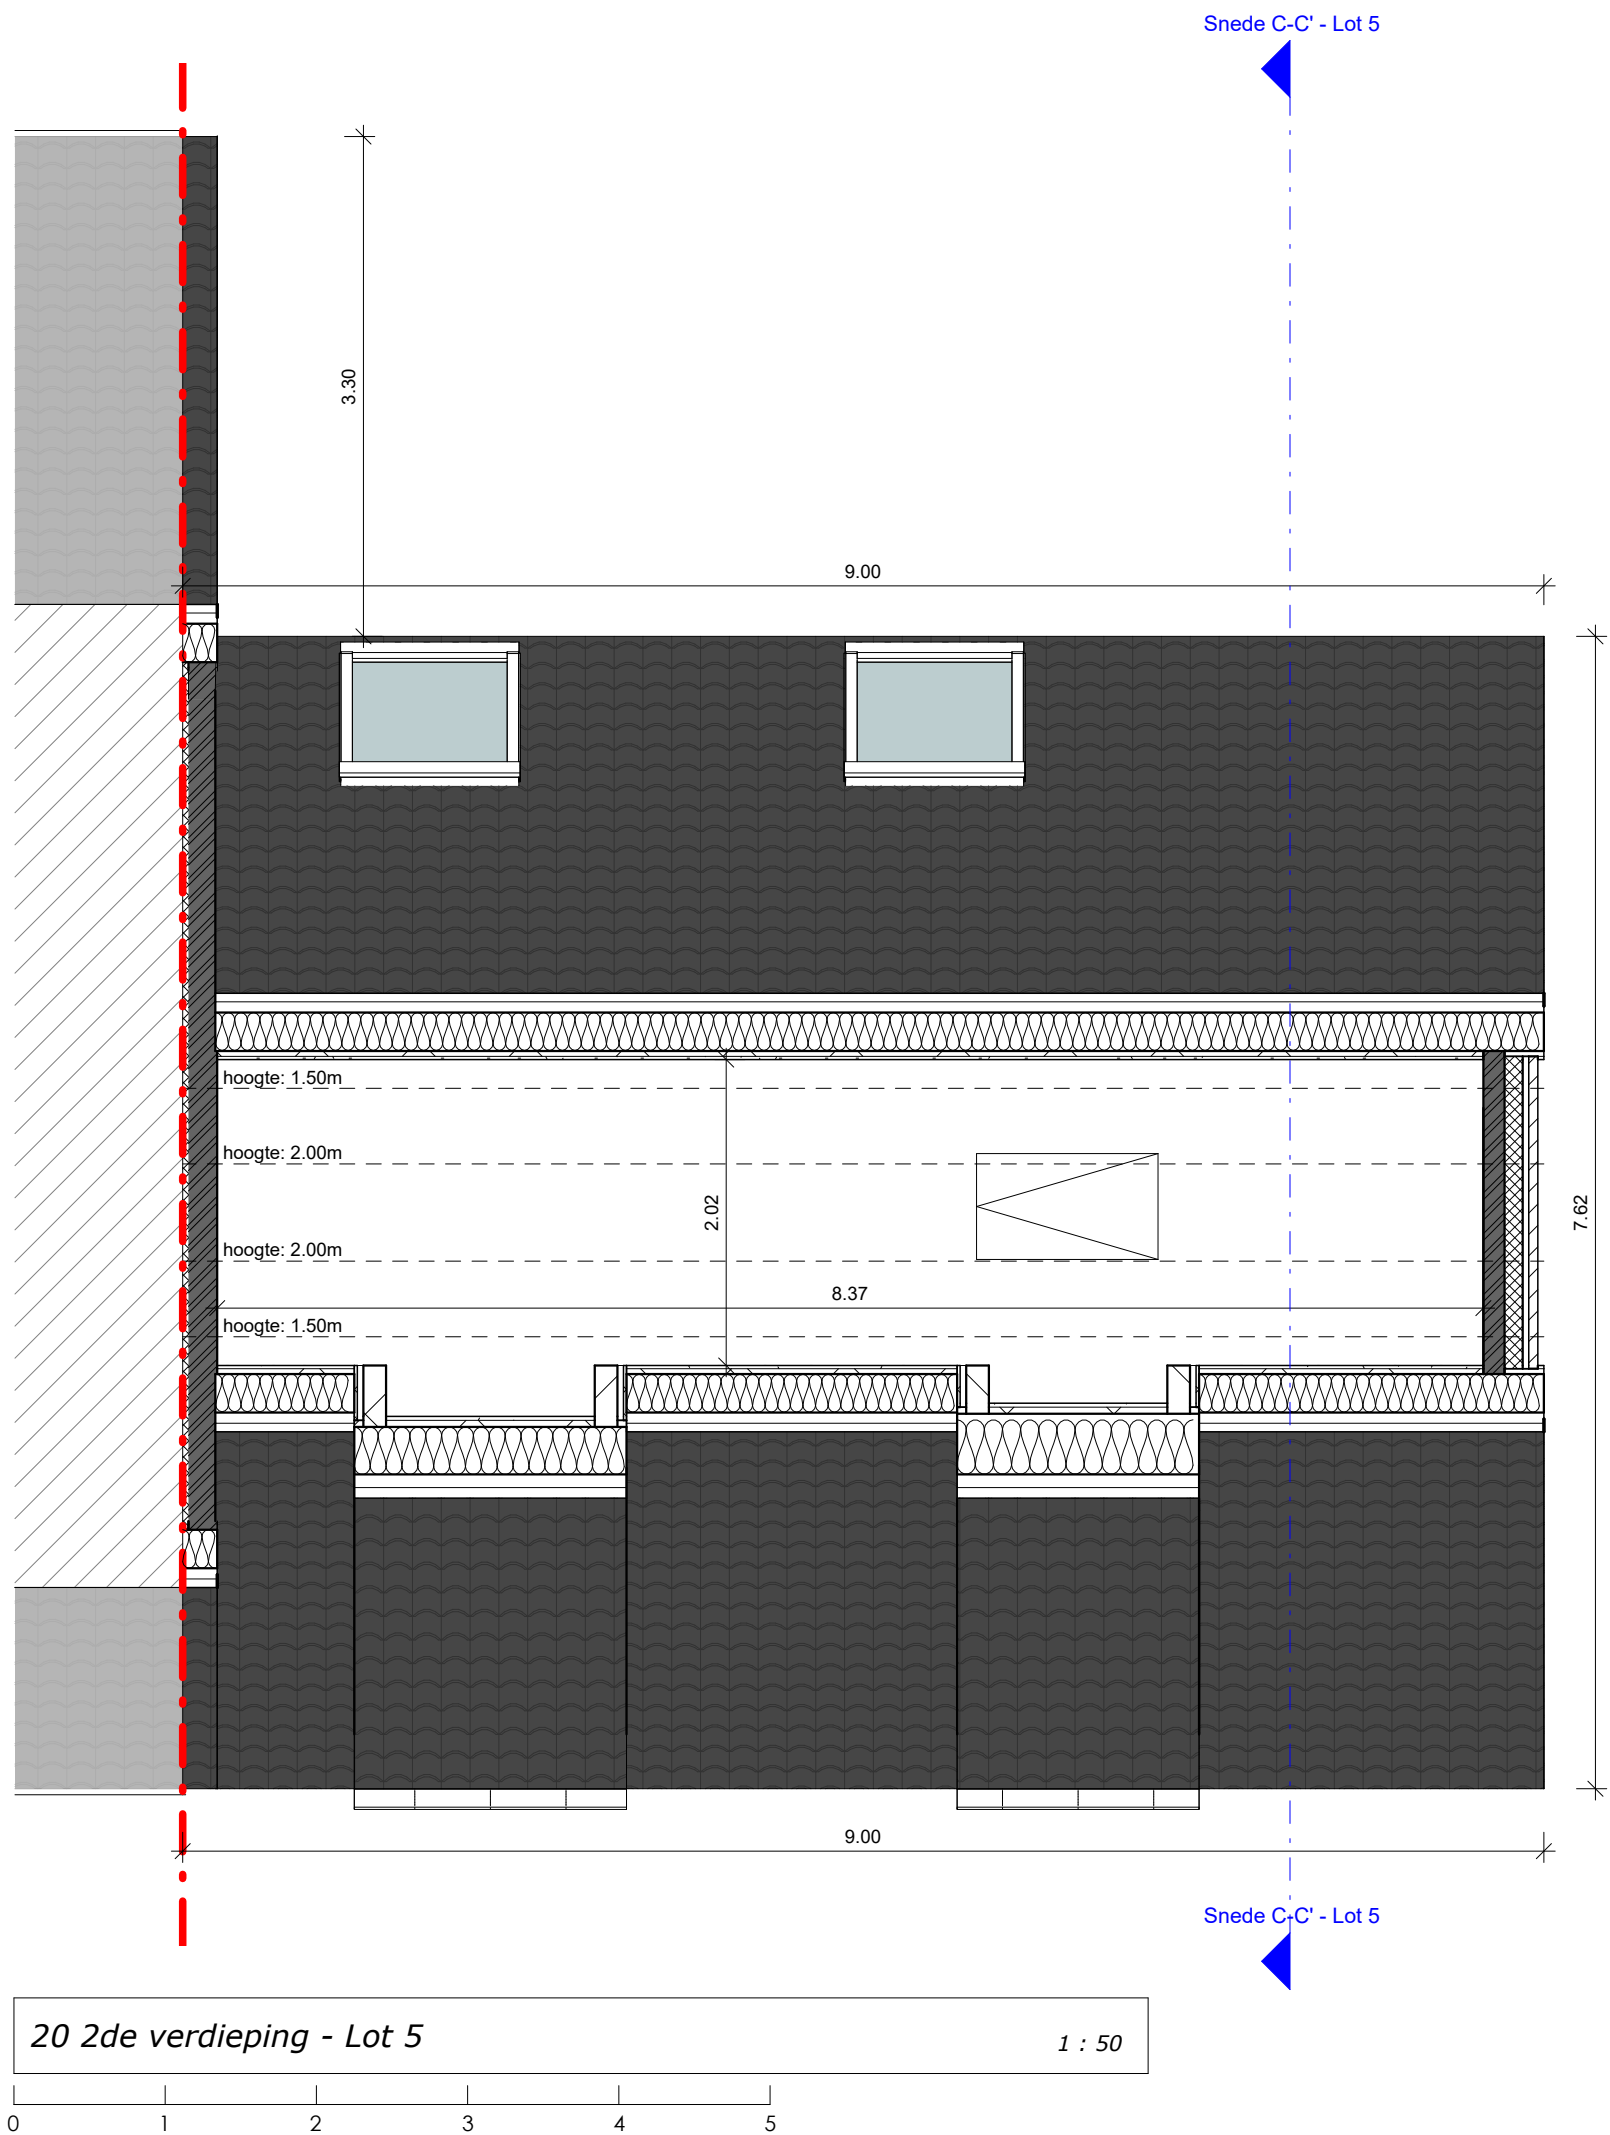





Voorgevel - Lot 5

1 : 50


0 1 2 3 4 5

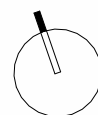

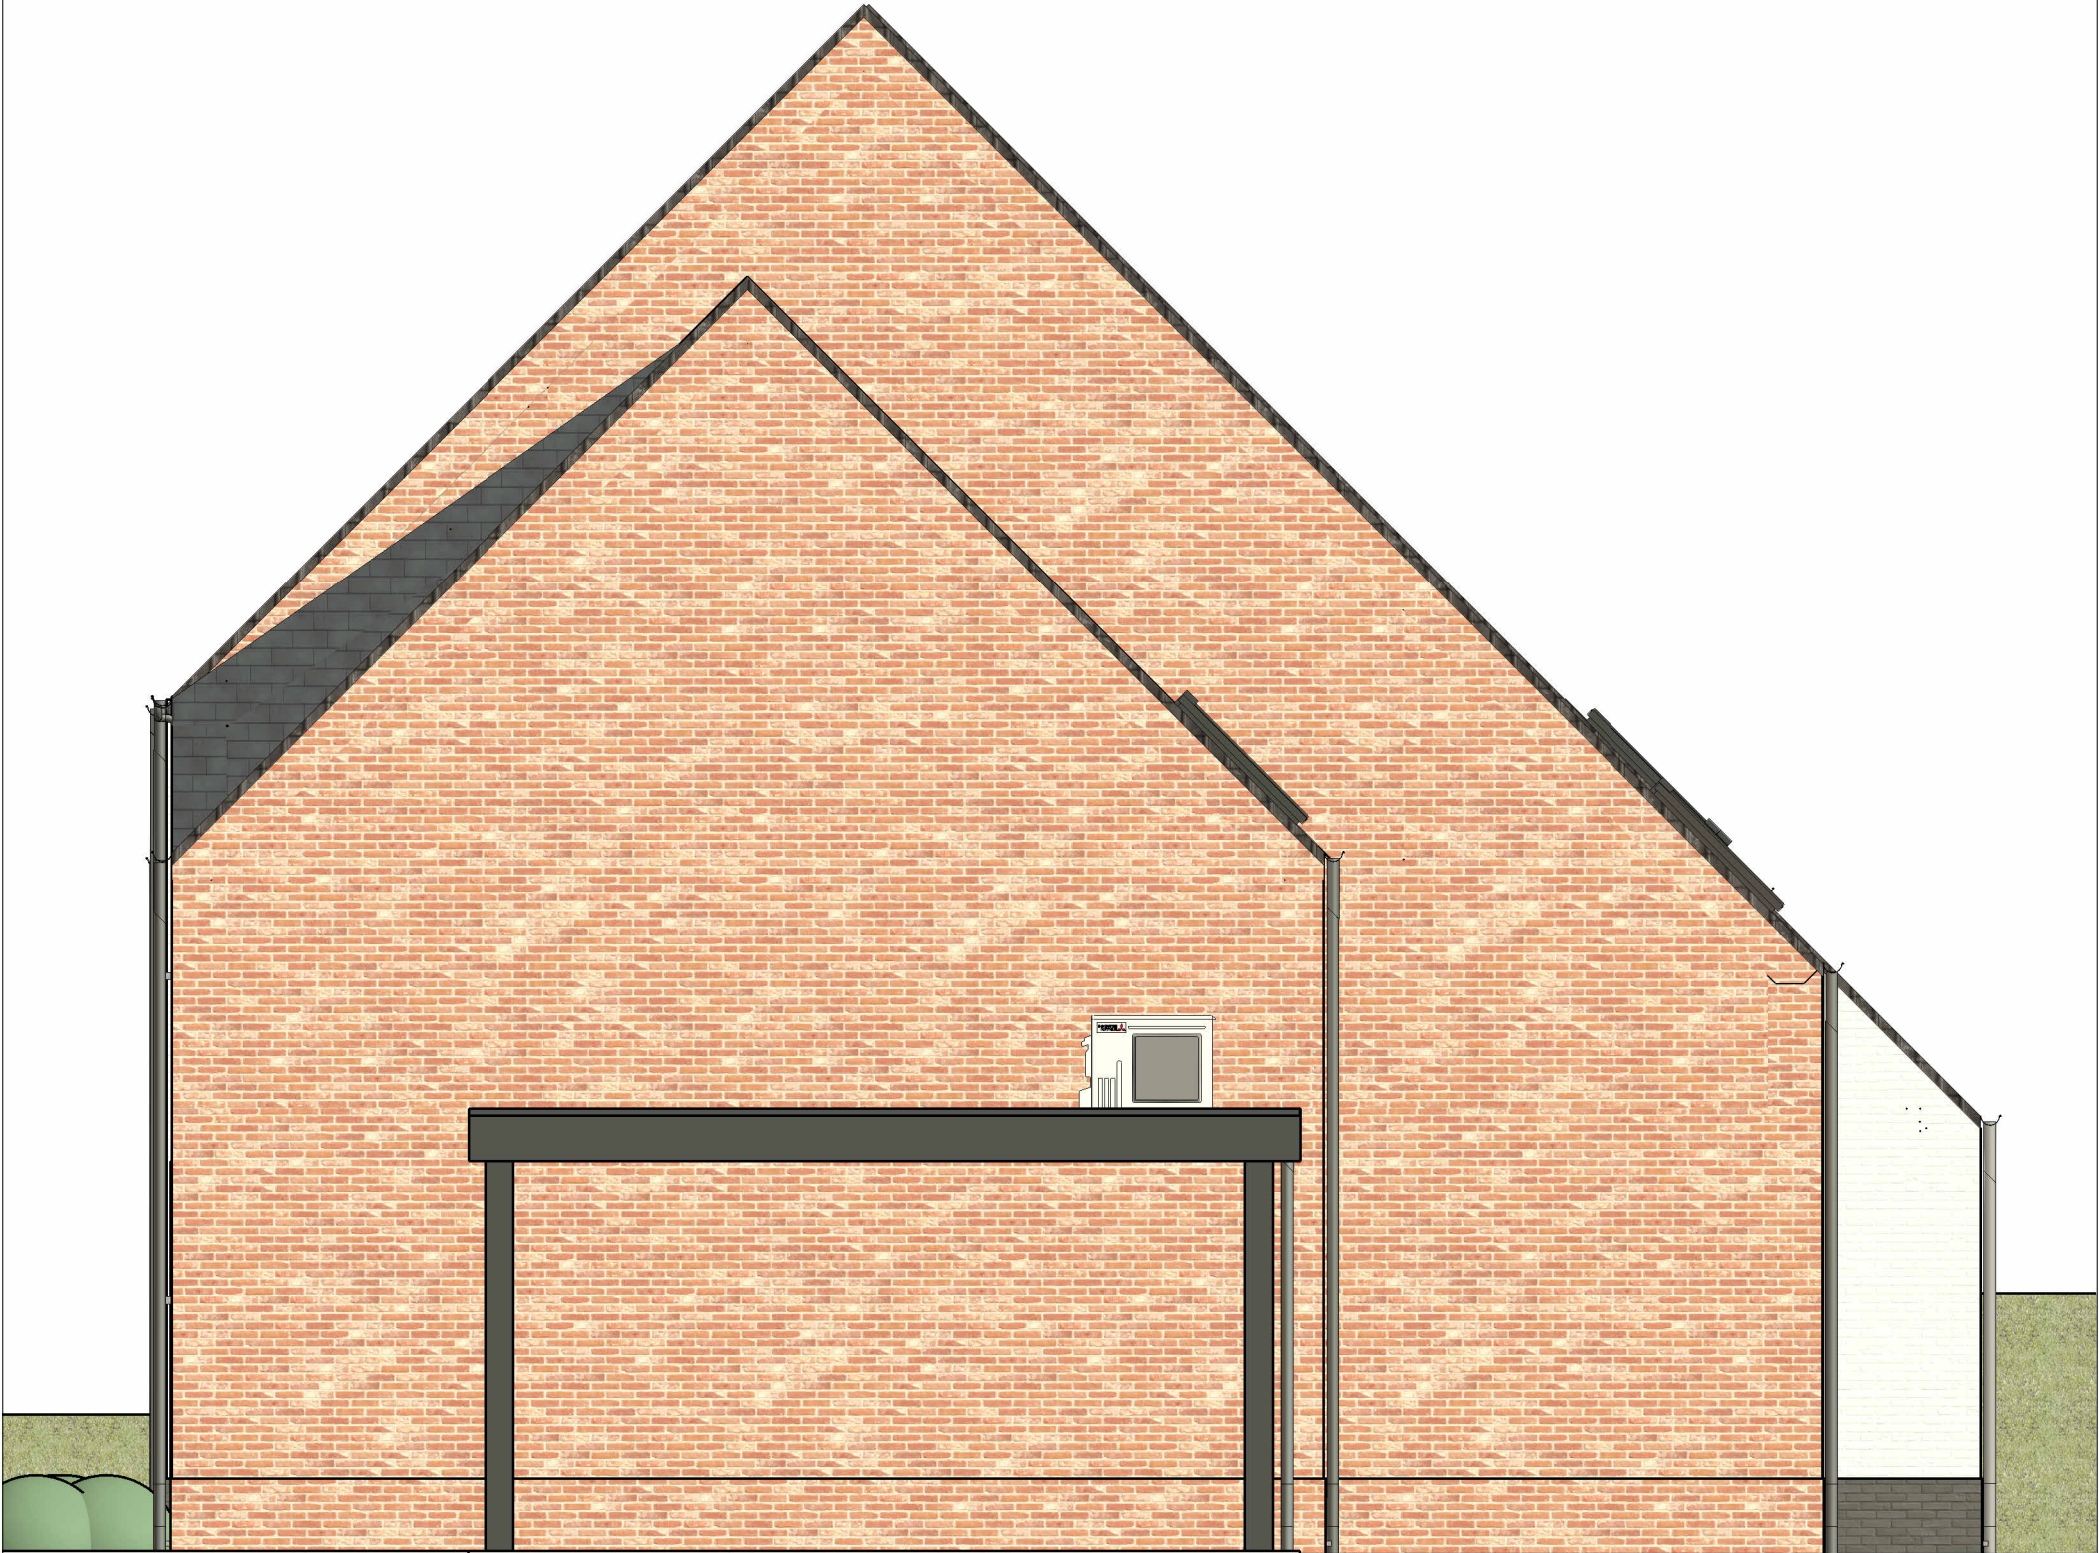


Rechterzijgevel - Lot 5


1 : 50

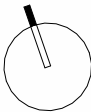



Achtergevel - Lot 5 1 : 50

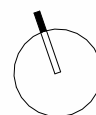

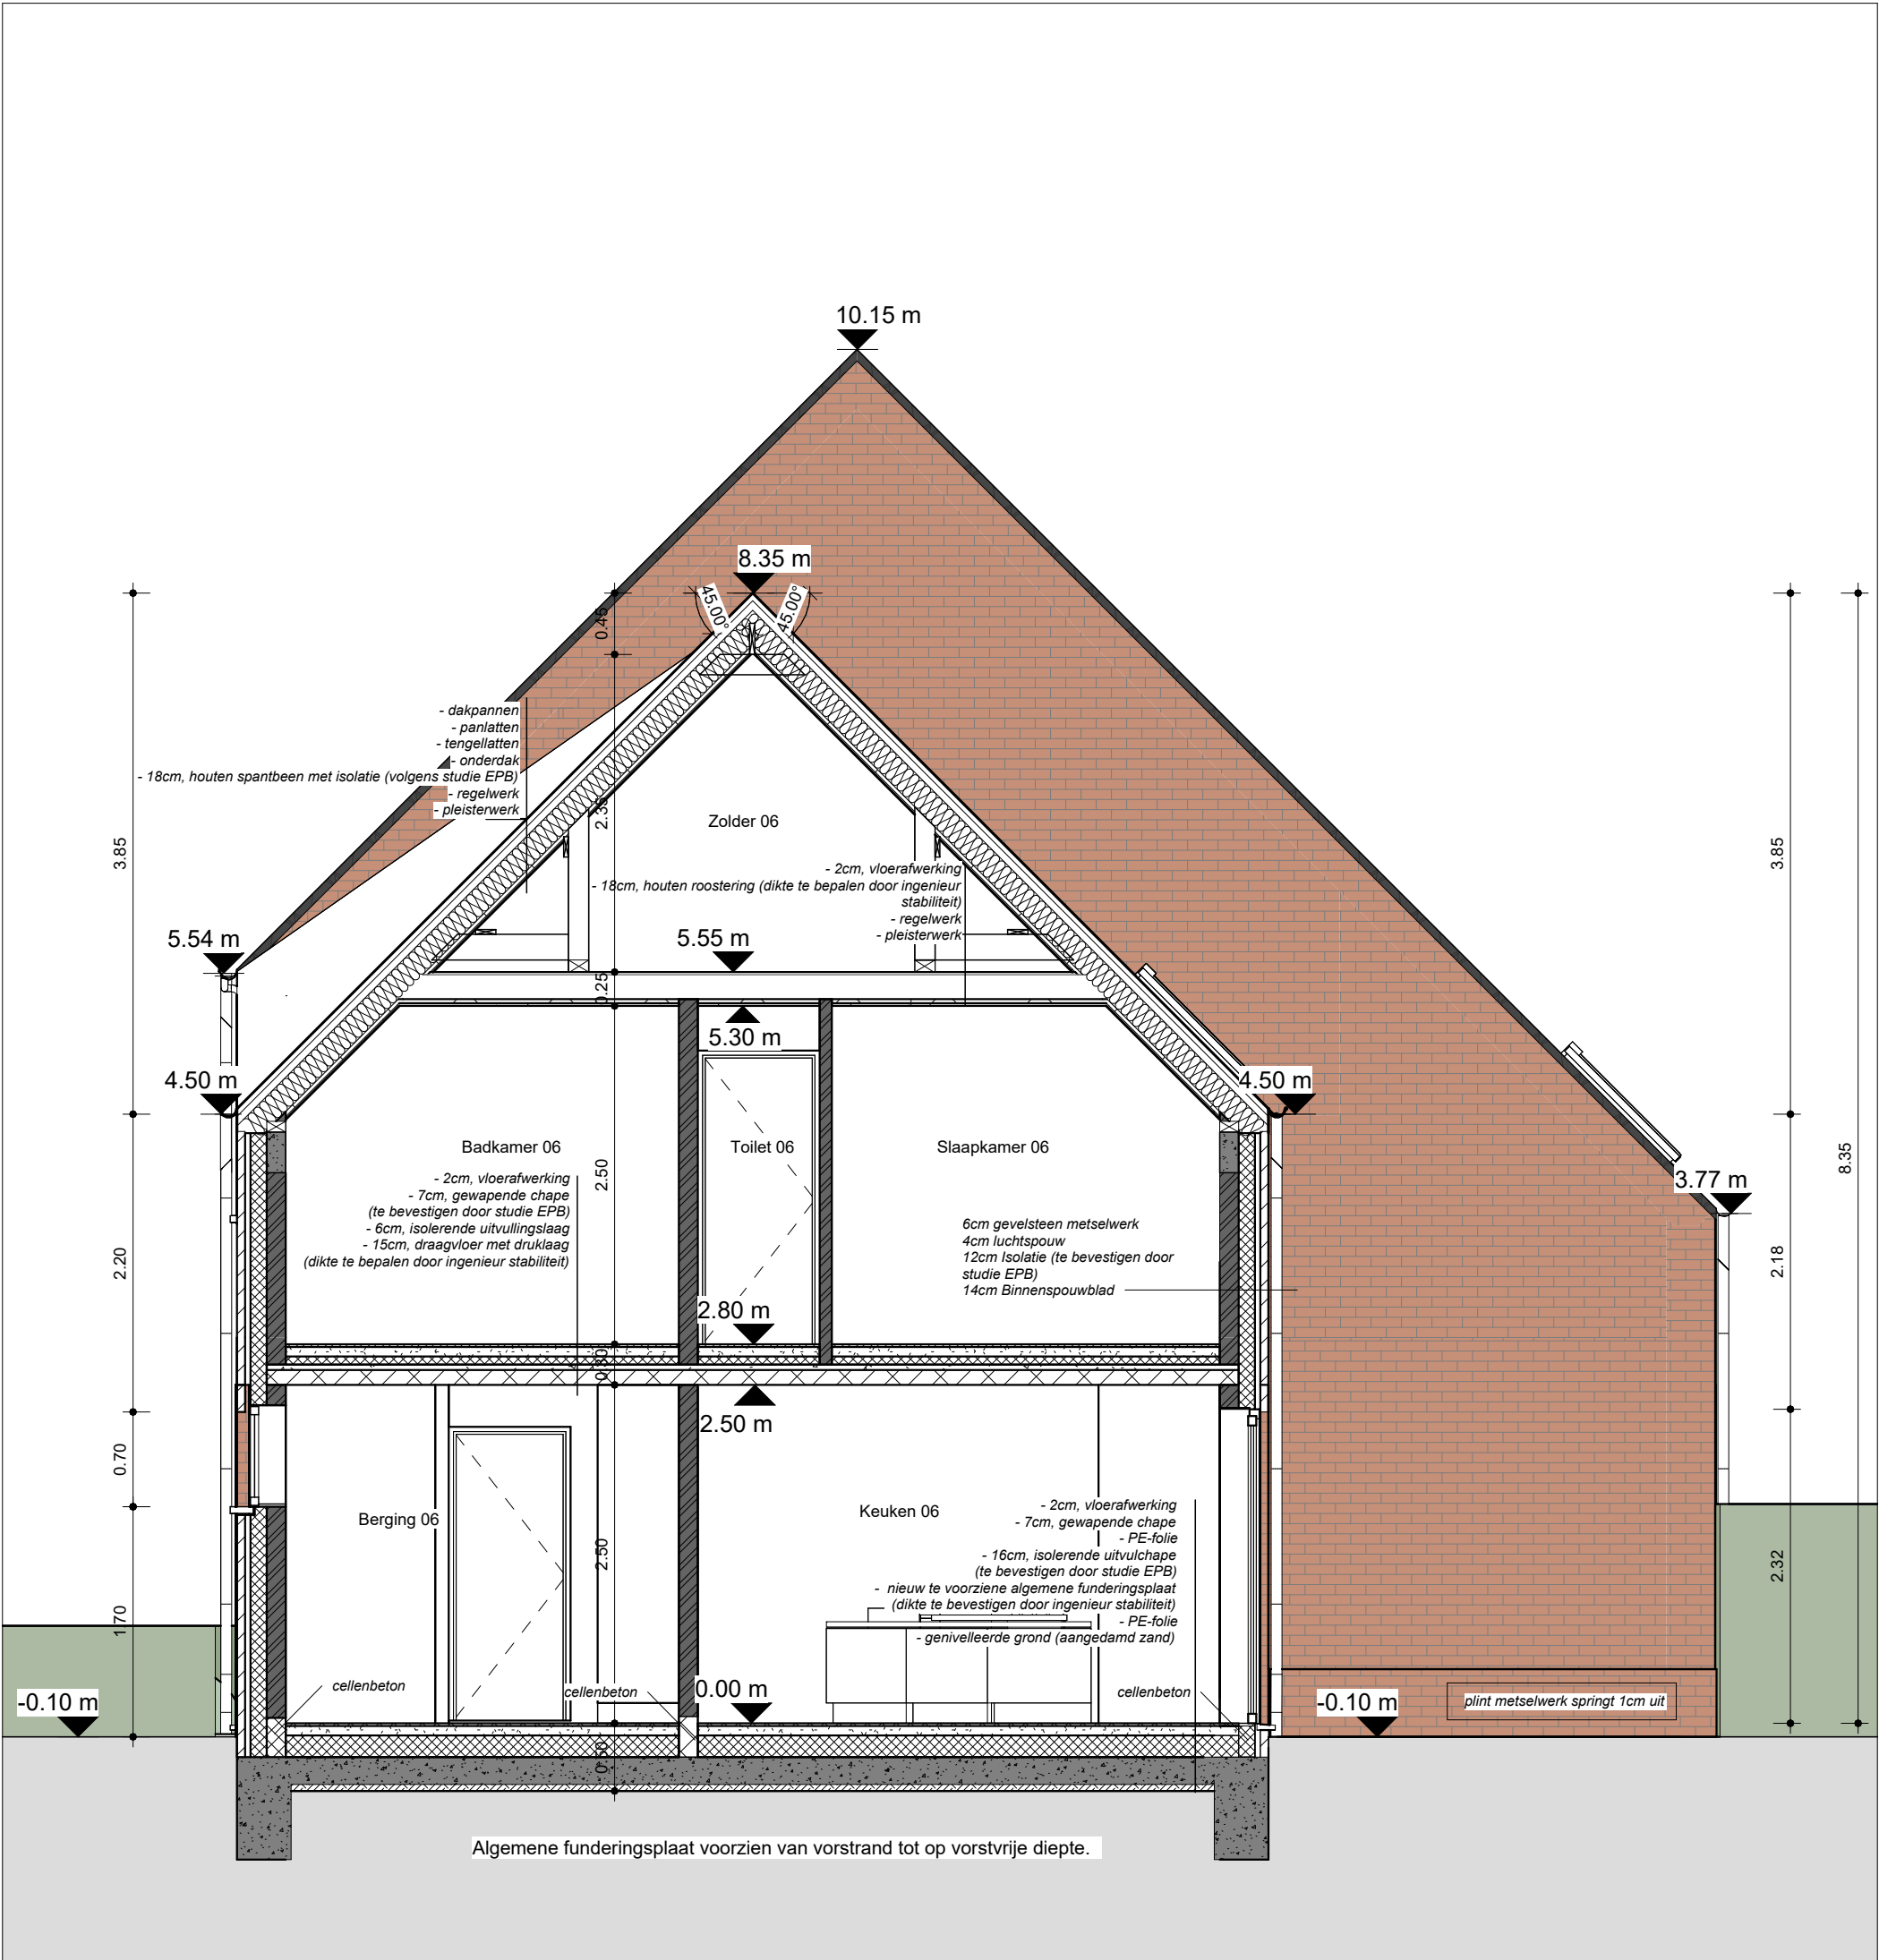

Snede C-C' - Lot 5

1 : 50

0 1 2 3 4 5

Legende doorsnedes

	gevelsteen		beton
	isolatie		cement
	snelbouwsteen		cellenbeton
	isolatie dak		draagvloer
	perceelsgrens		genivelleerd grond (aangedamd zand)

