



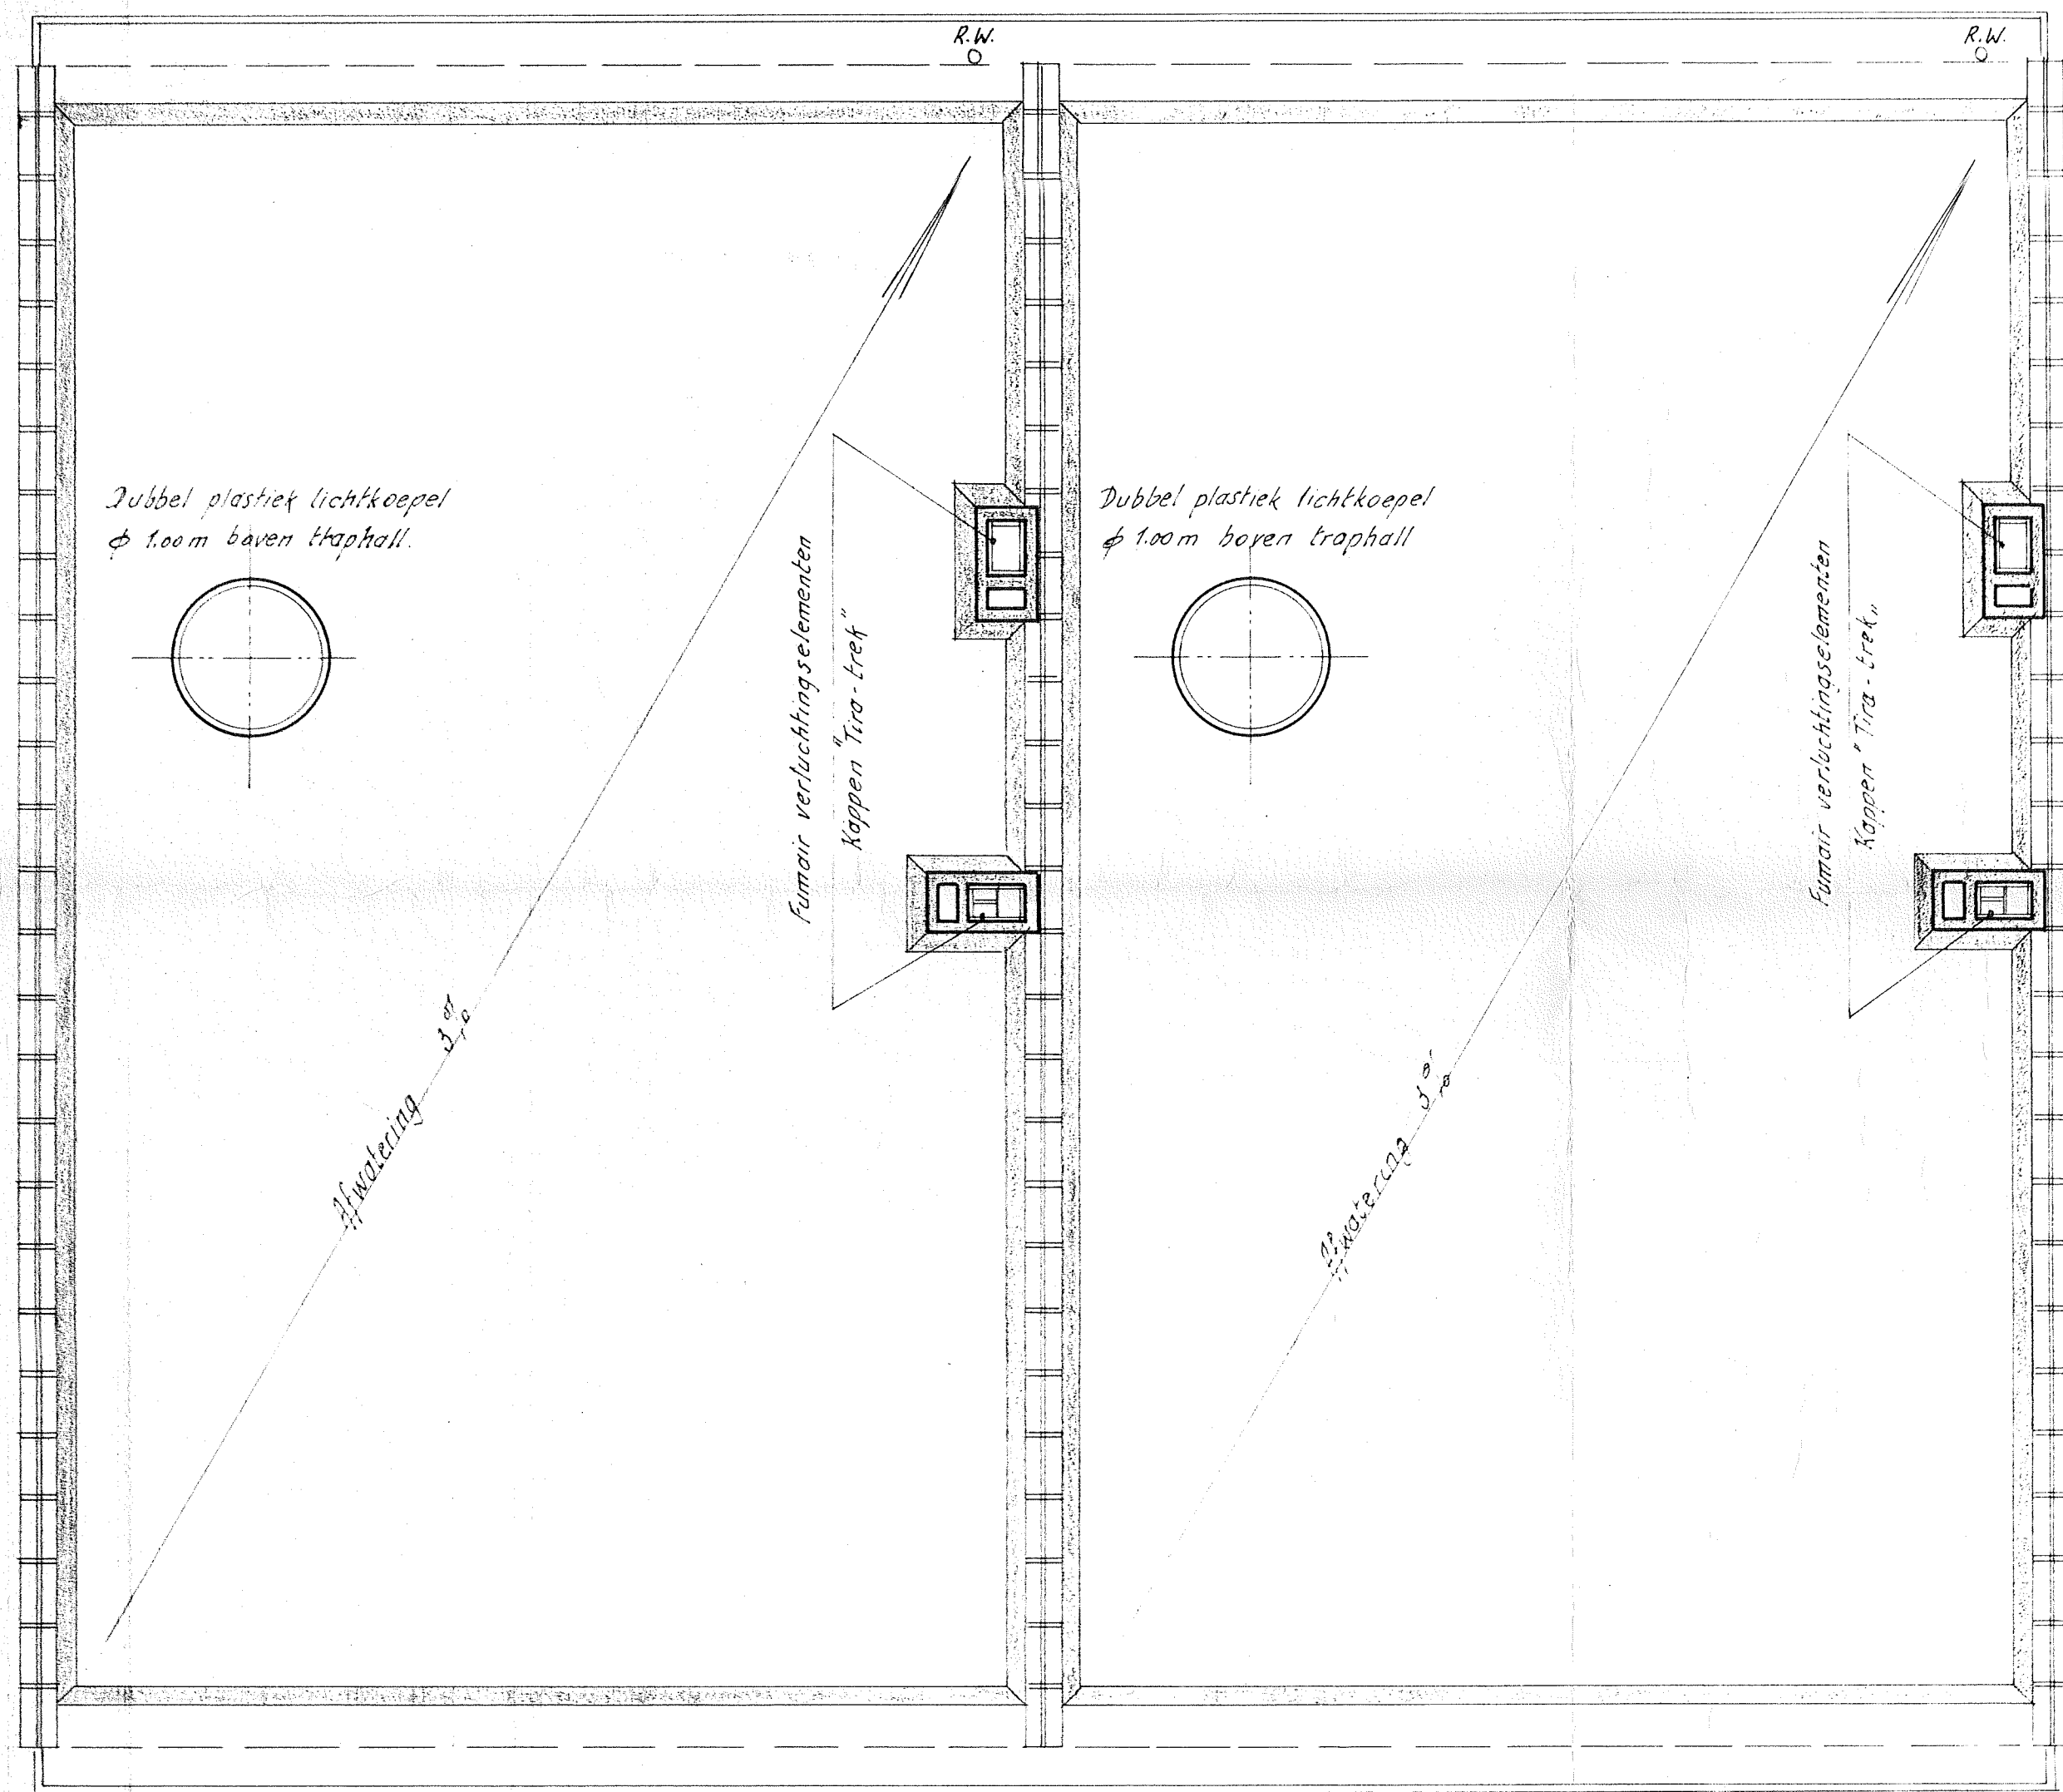

DAKPLAN

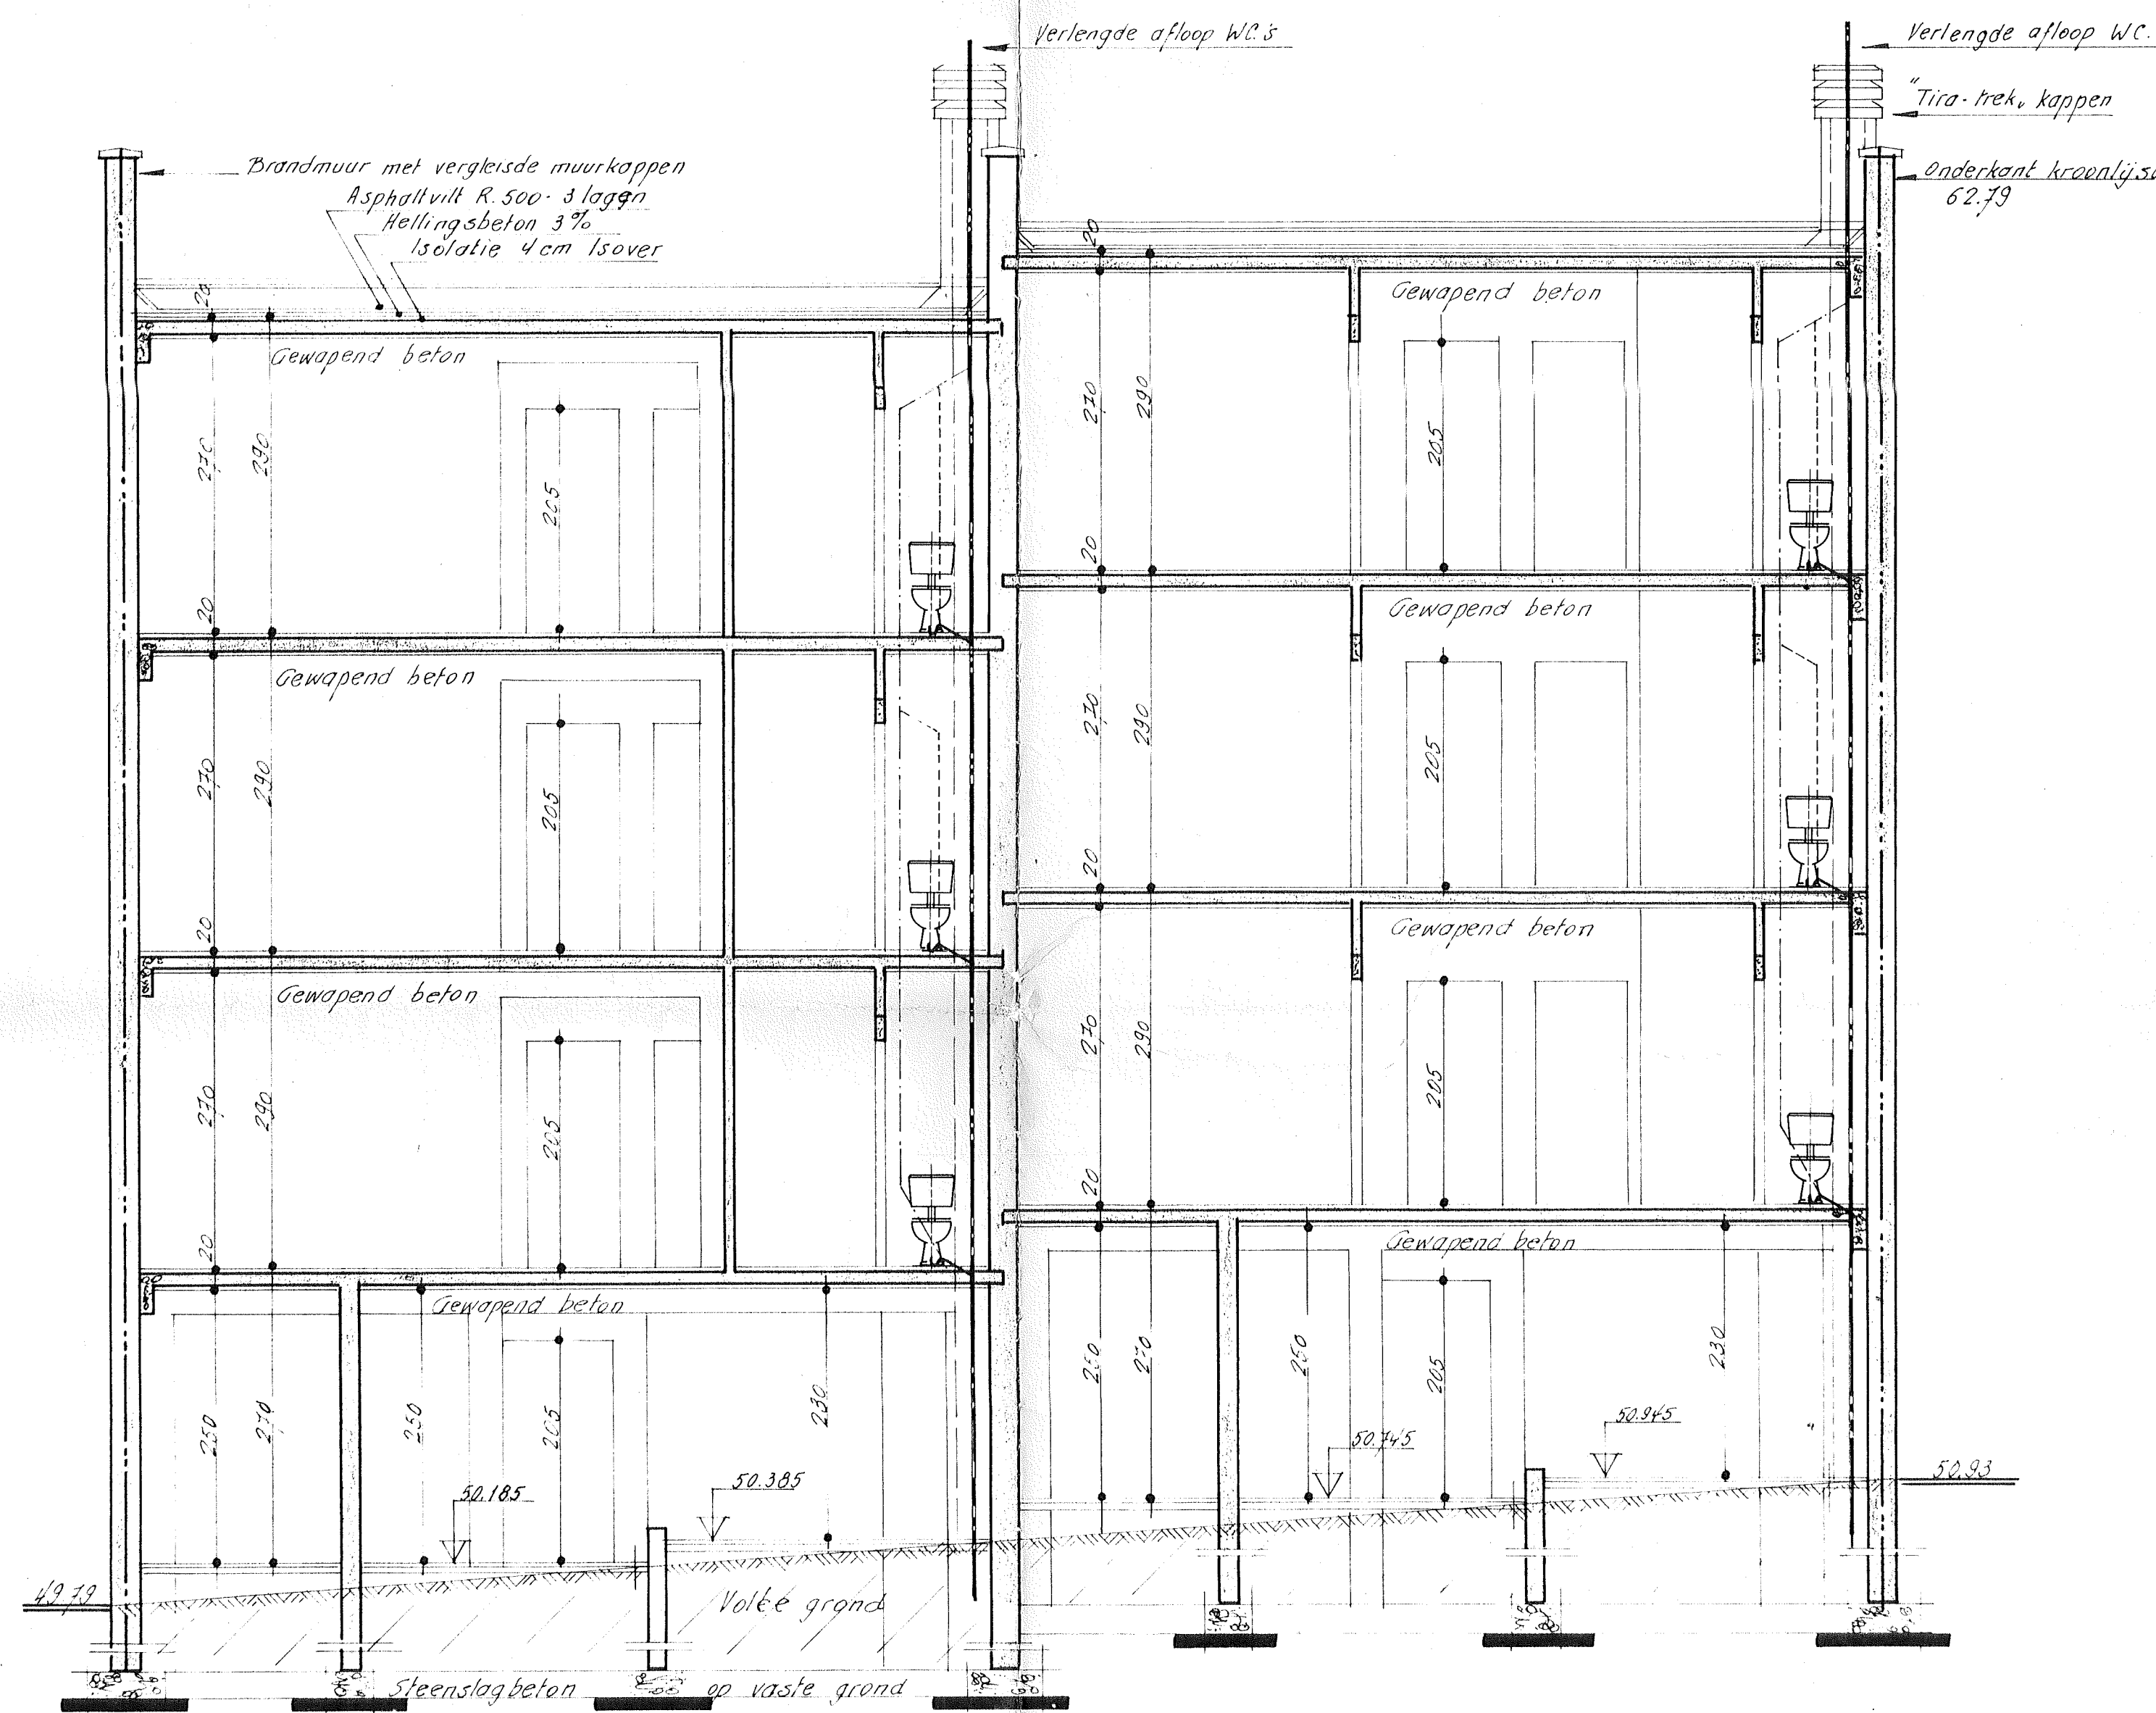

SNEDE B-B'

NIEUWBOUW TE KRAAINEM

Gelegen te Kraainem, Klein Normandie
Kad. wijk A n° Lot 17 d 18 opp. 1 a 95 ca d 1 a 35 ca.

Eigendom van Mr

WELTENS JULES

Wanende te Kortenberg, Kaniel Schuermanslaan n° 3 - T.F. 59 69 14

Gezien en goedgekeurd
Te eigenaar,

Gezien voor de aanneming
Te aannemer,

Sched. 2^{de}


Kortenberg 15. 4. 1972

De architect B. R. 039


Jules Welten

NJS J.


PLAN 1.

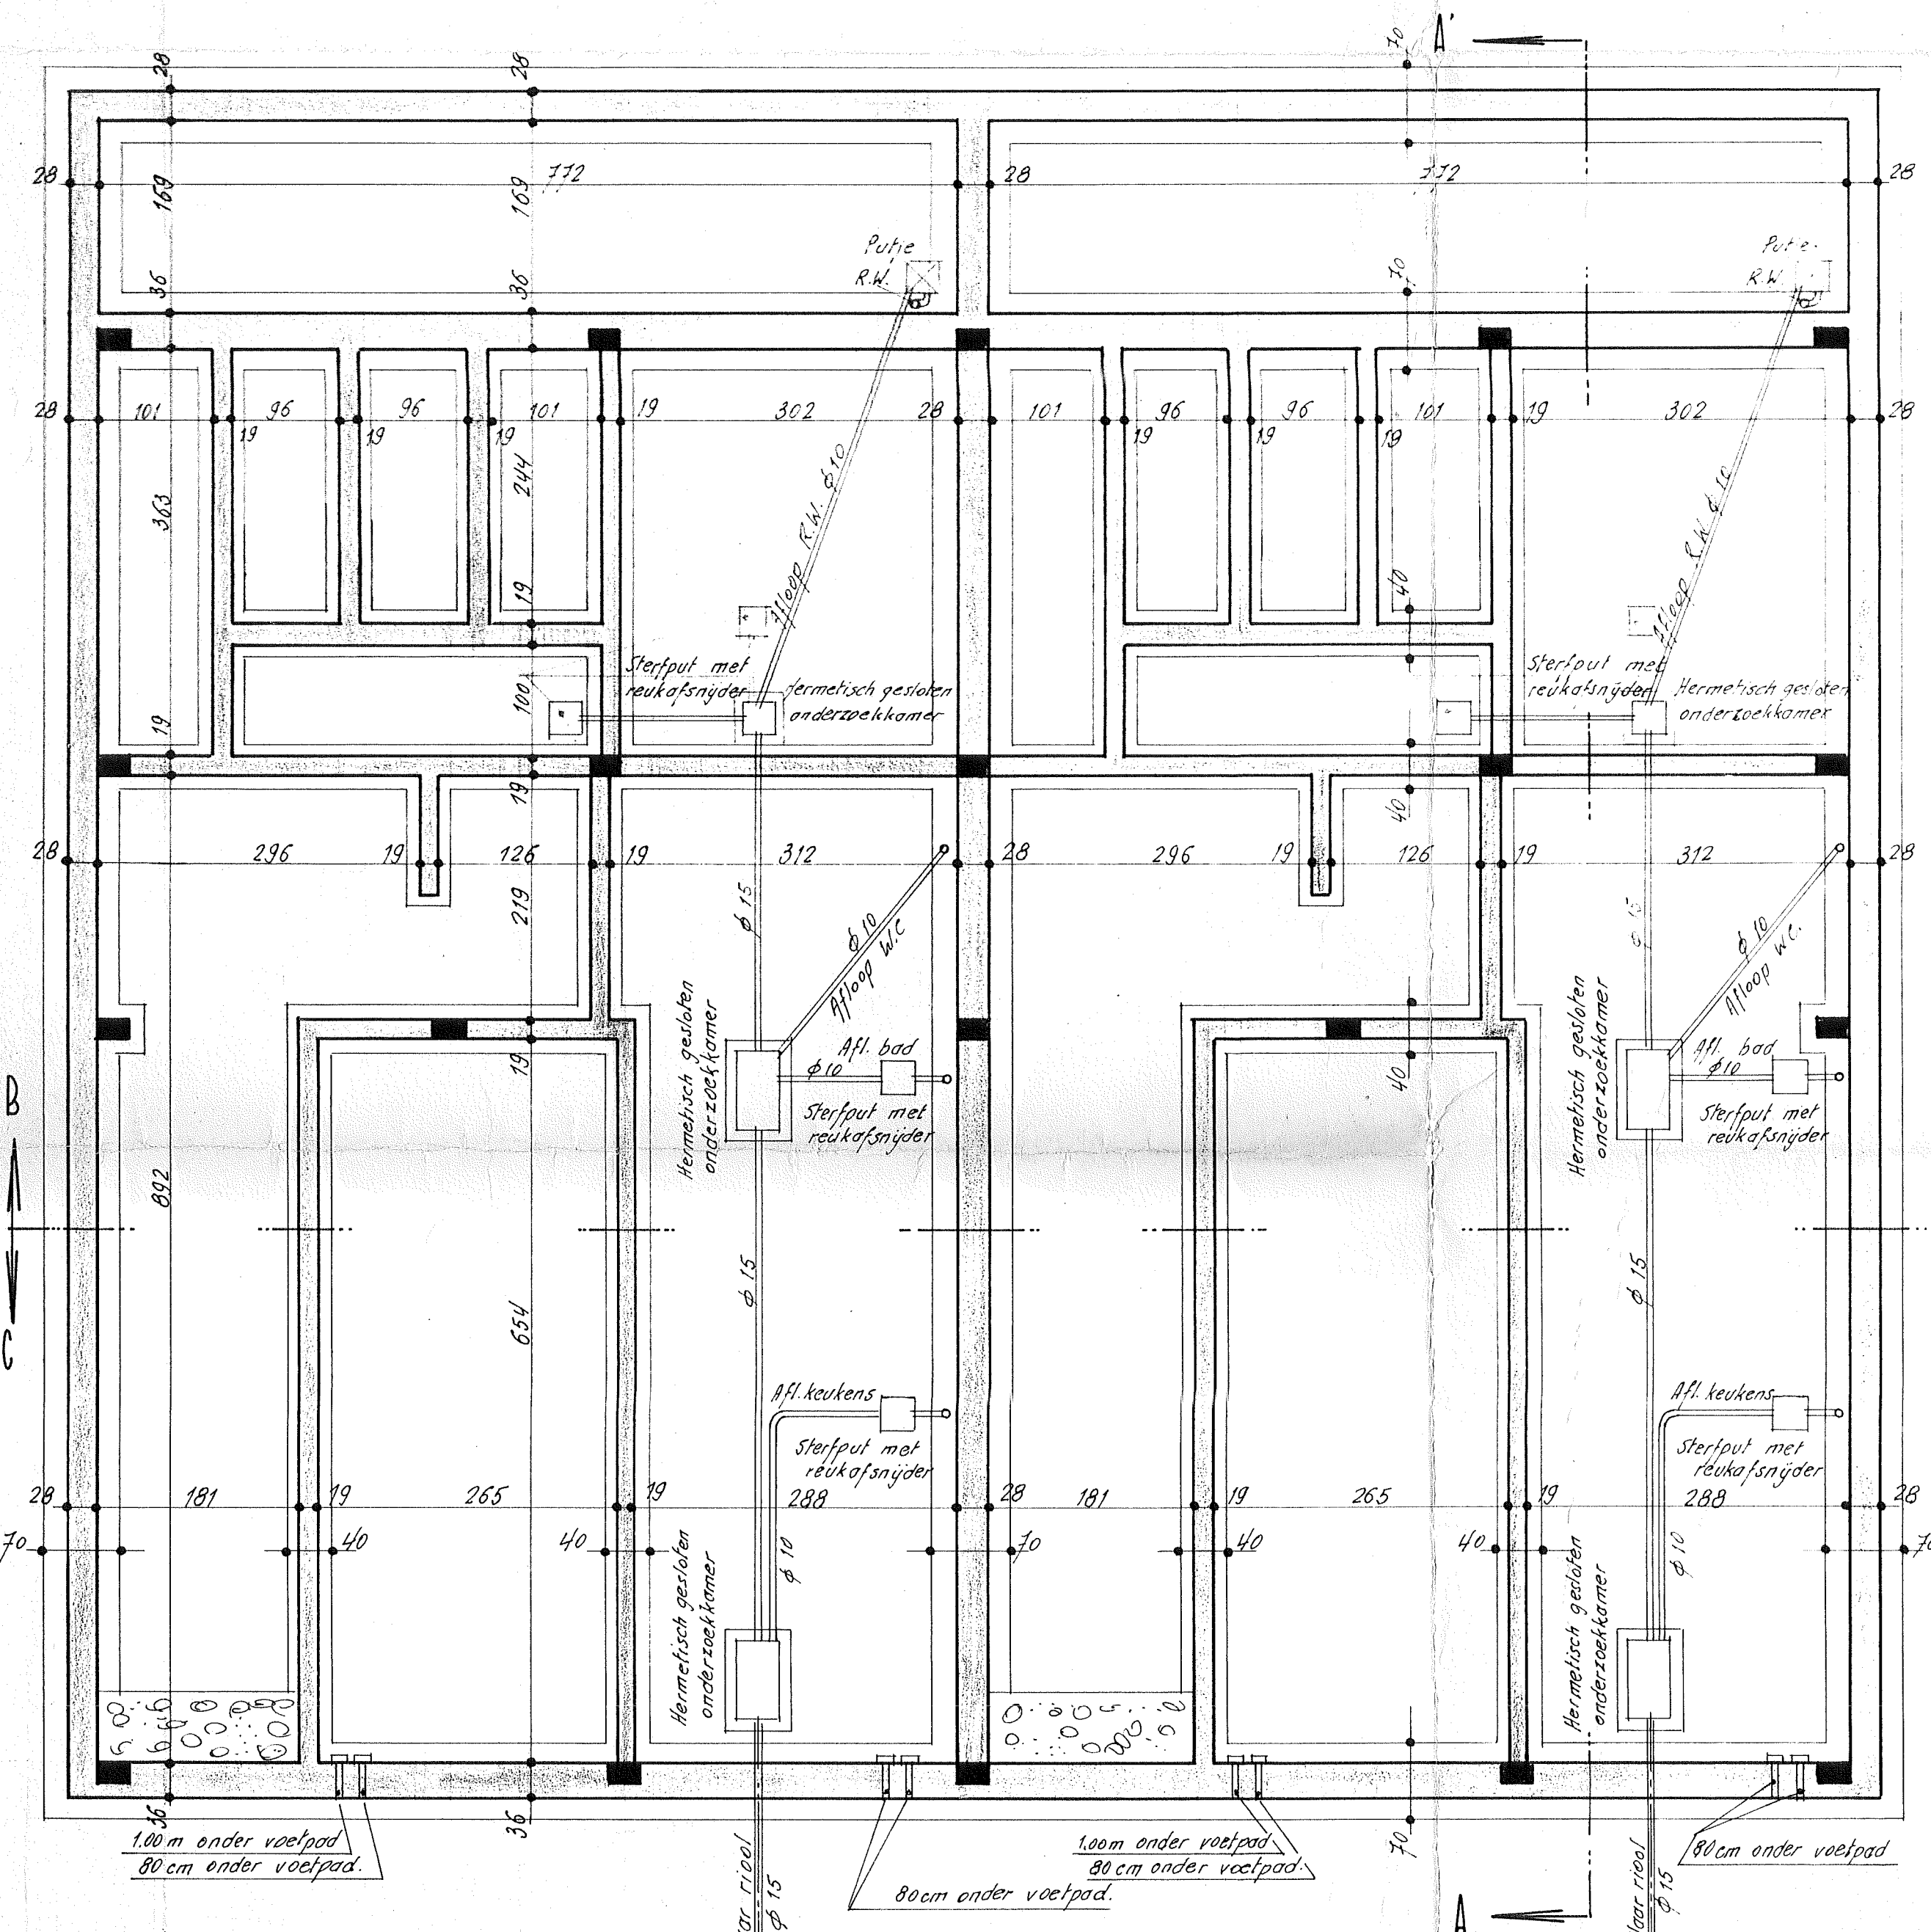

FUNDERINGEN

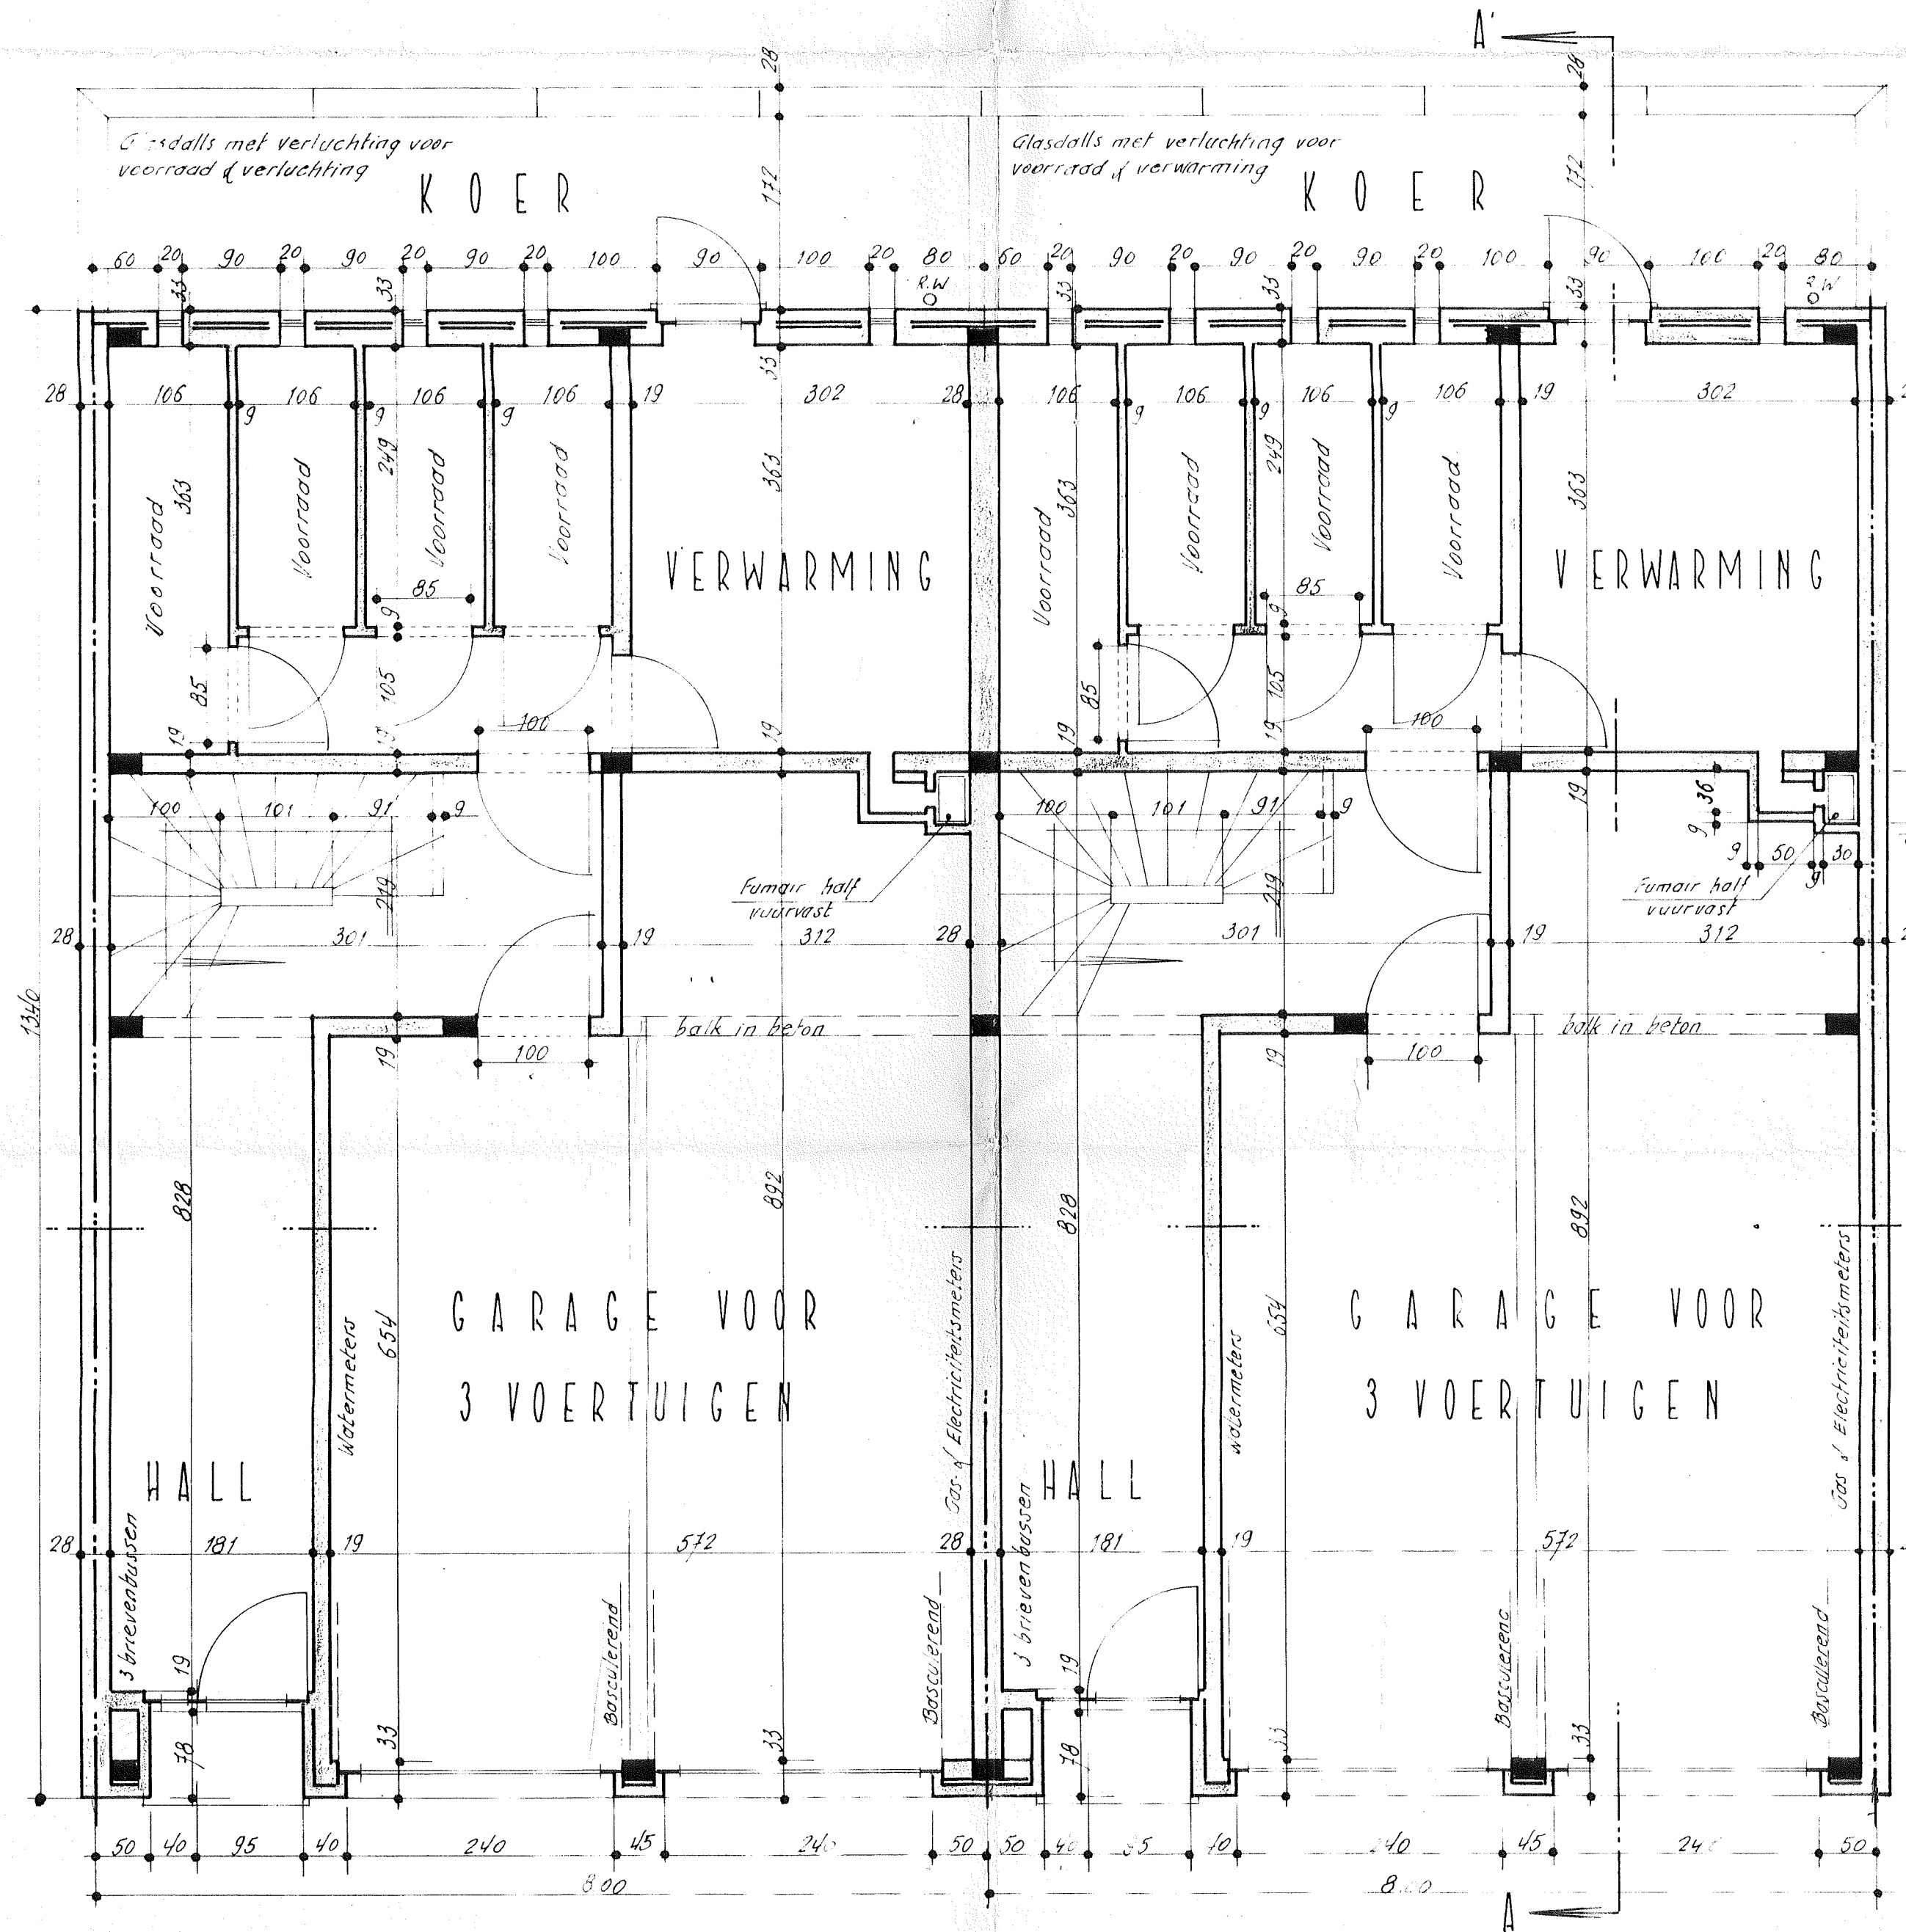

GELUKVLOERS

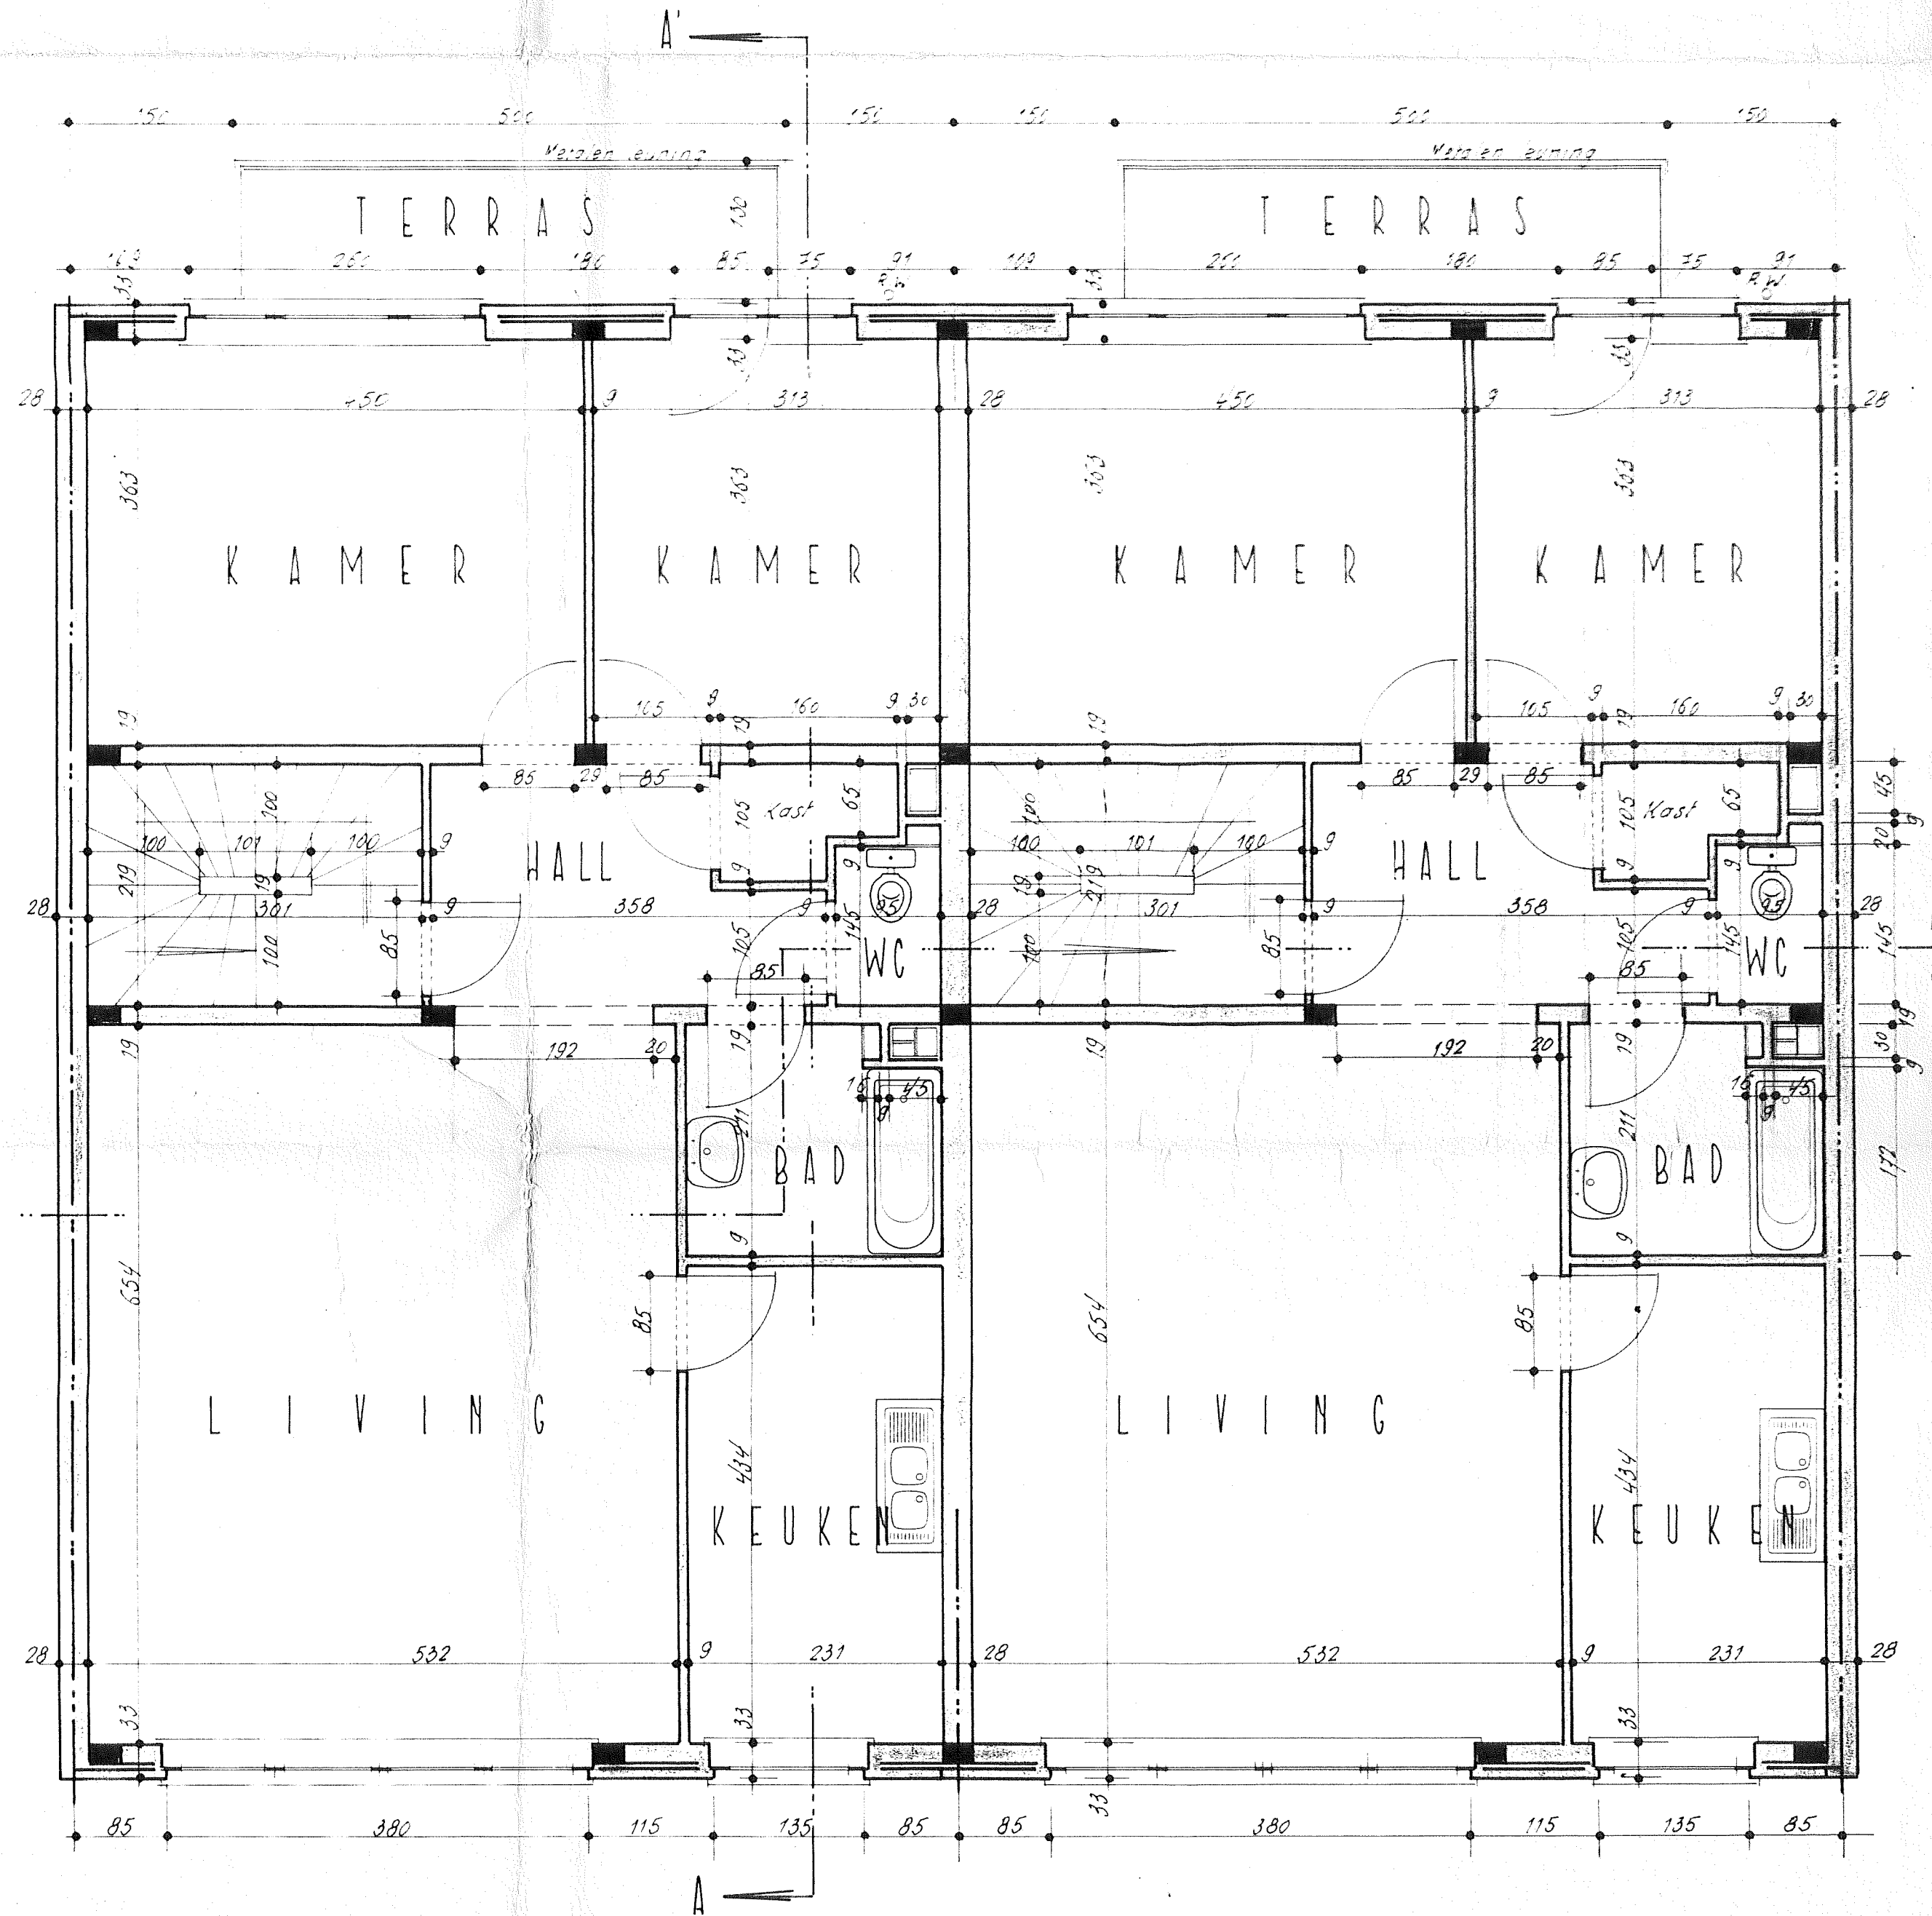

VERDIEPINGEN