


RYKSWEG BRUSSEL - OSTENDE
GROOTE WEGENIS.

PROVINCIE OOST-VLANDEREN
STAD AALST SECTIE C.
ONTWERP VAN LYNRICHTINGSPLAN TOT
AANLEGEN VAN EEN NIEUWE STRAAT
GENAAMD RECHTBROECSTRAAT

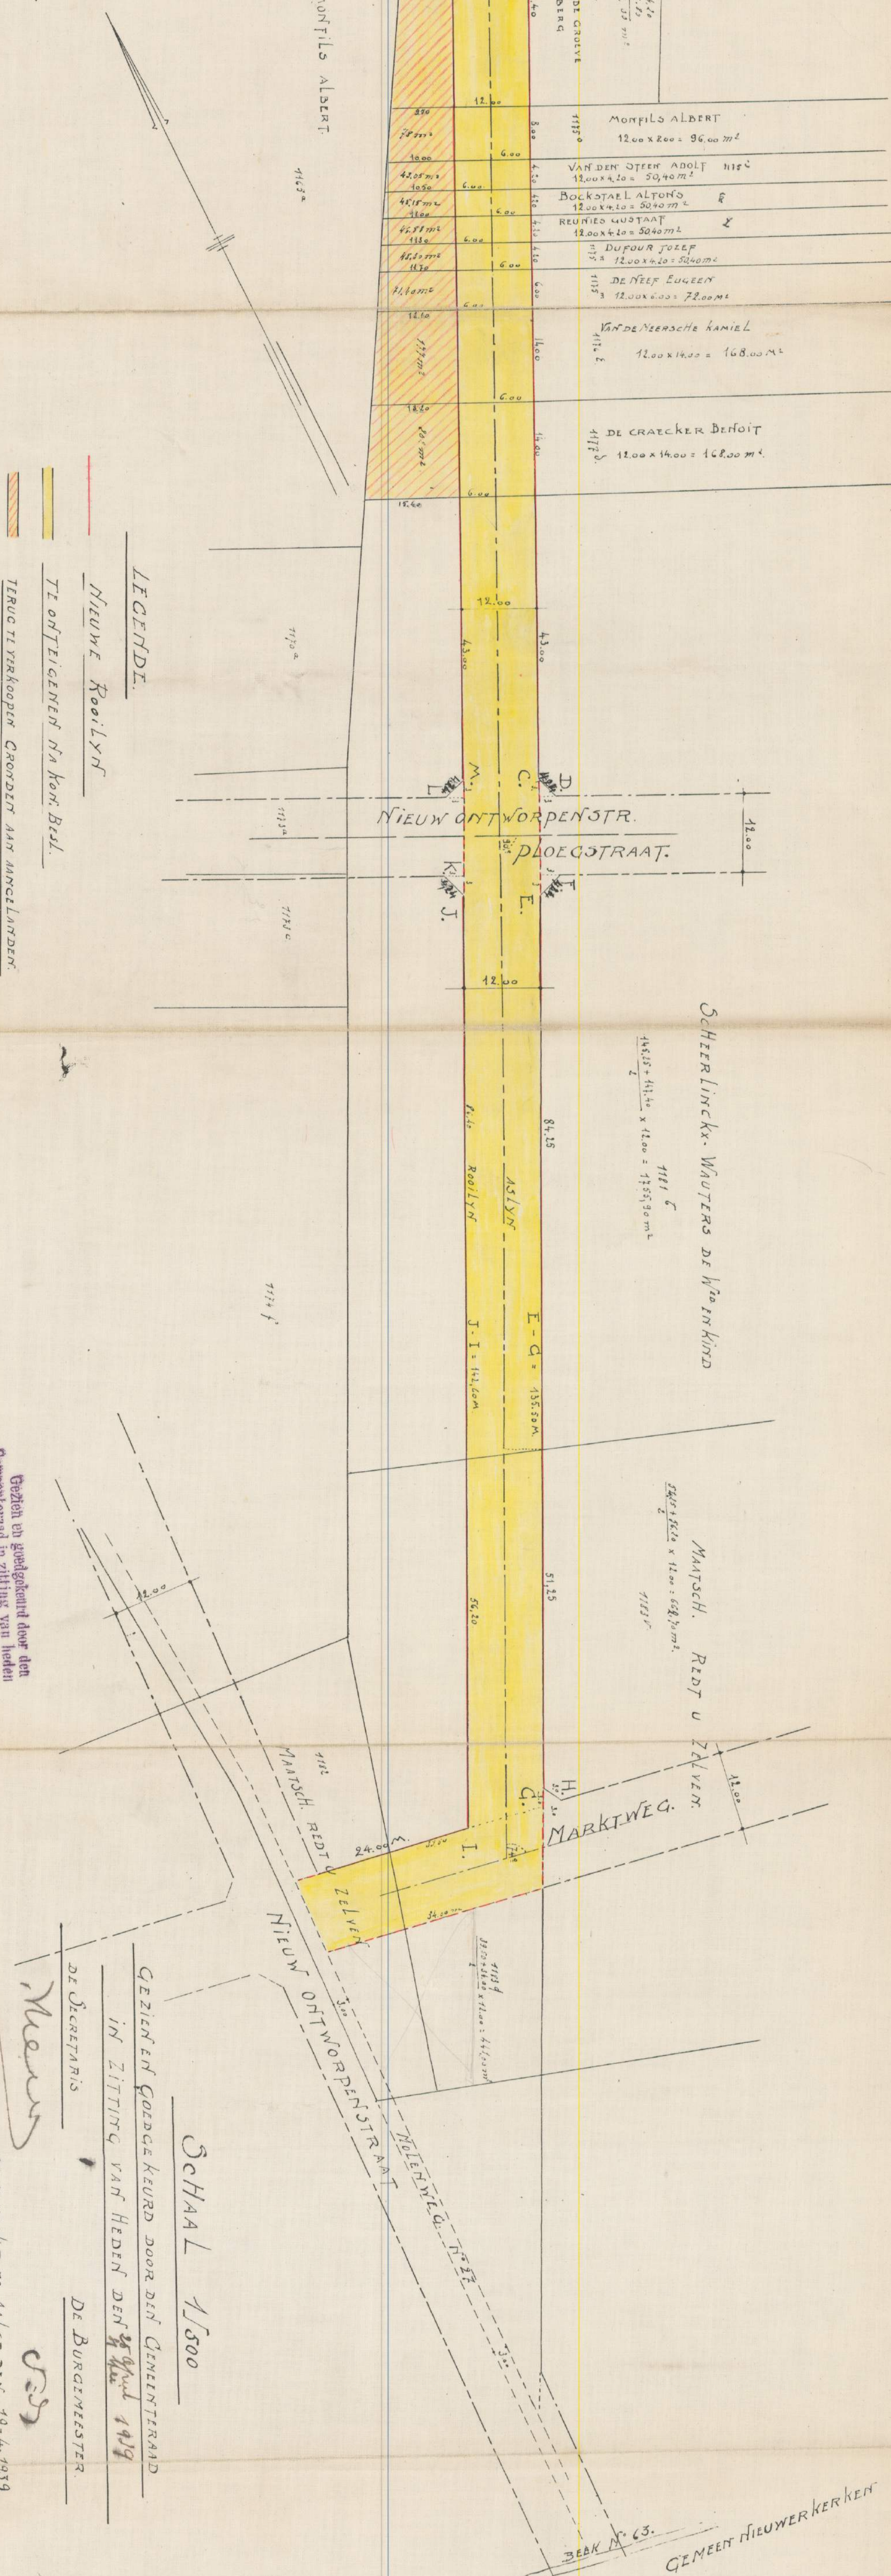

Gezien en goedgekeurd door den
Gemeenteraad in zitting van heden
te Aalst, den 24 April 1939
De Secretaris
Meer



GEZIEFEN GOEDGEKEURD DOOR DEN GEMEENTERAAD
IN ZITTING VAN HEDEN DEN 24 April 1939
De Burgemeester
Meer
OPGEMAAKT TE AALST DEN 19-4-1939.

GEMEENT FLOUWERKERKEN