



REZ-DE-CHAUSSEE


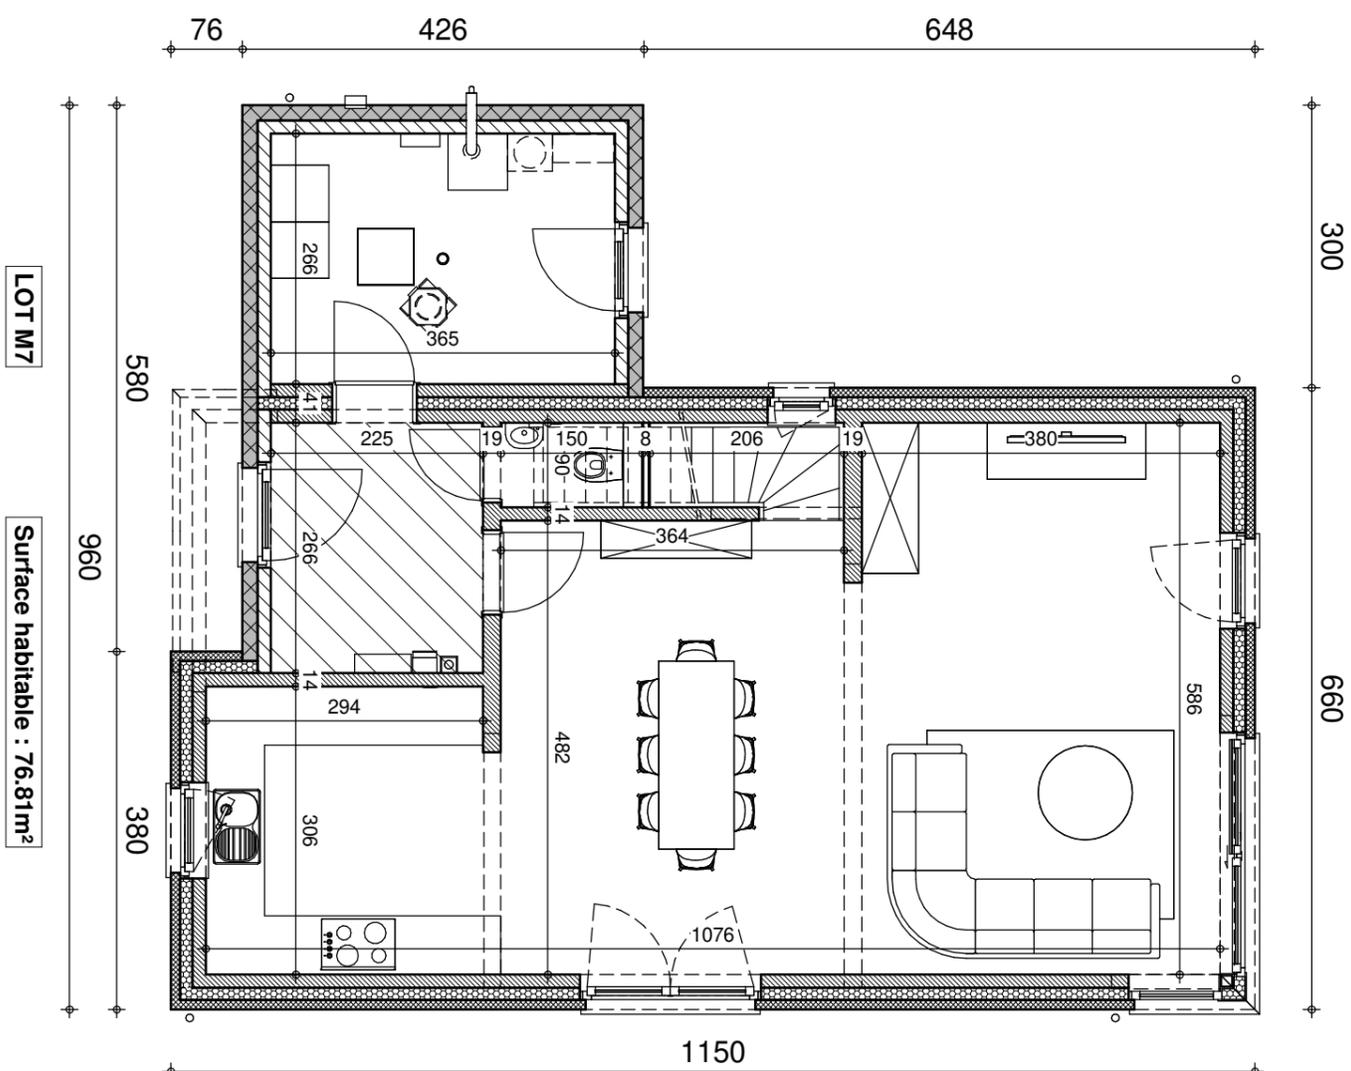


ETAGE

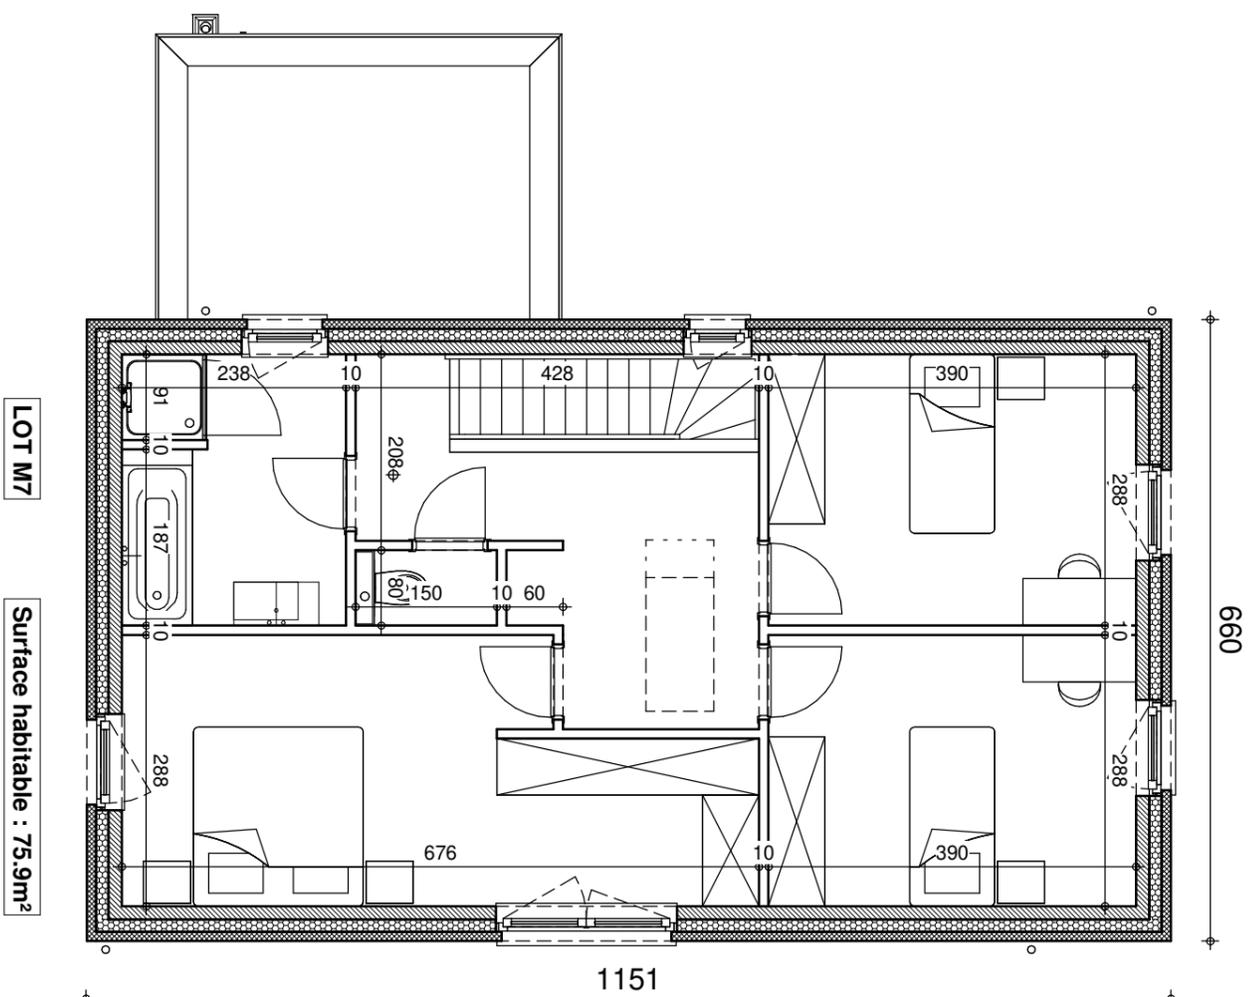

| | | | |
|---------------------|------------|-----------|------|
| Date : | 12/07/2022 | Echelle : | 1/75 |
| Romsée-Lot M7 40634 | | | |




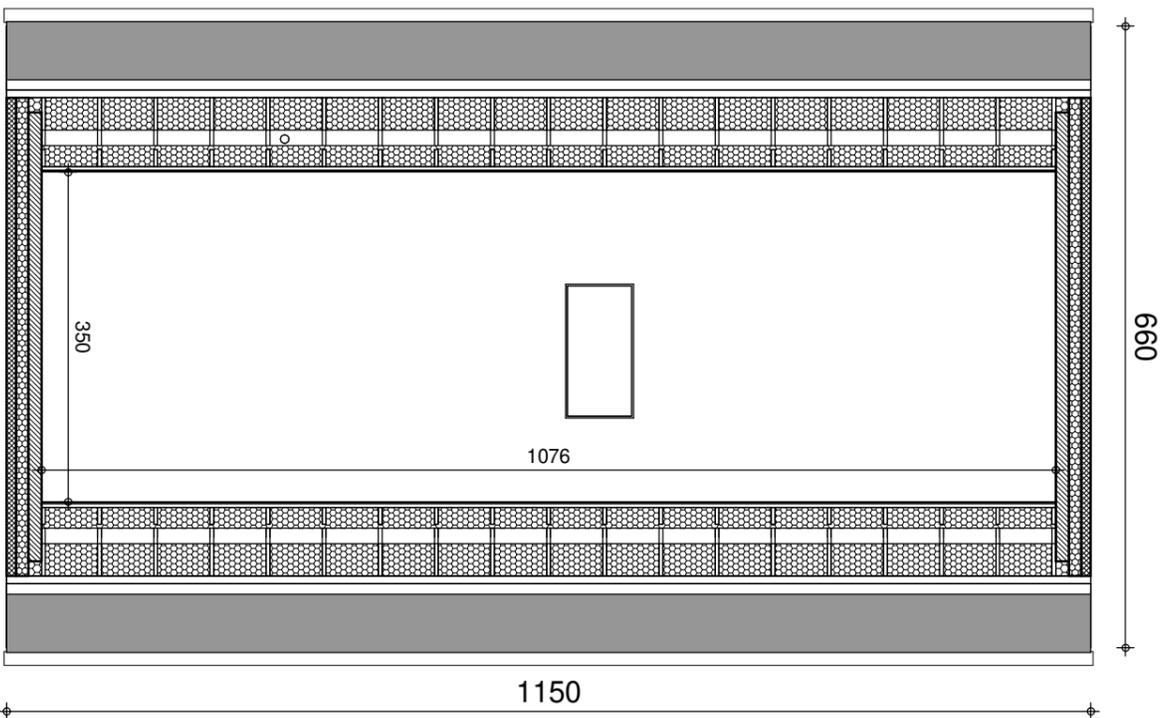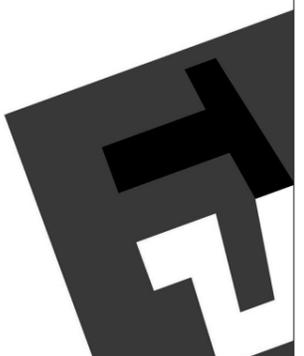

LOT M7

Surface habitable : 40.25m²

COMBLES

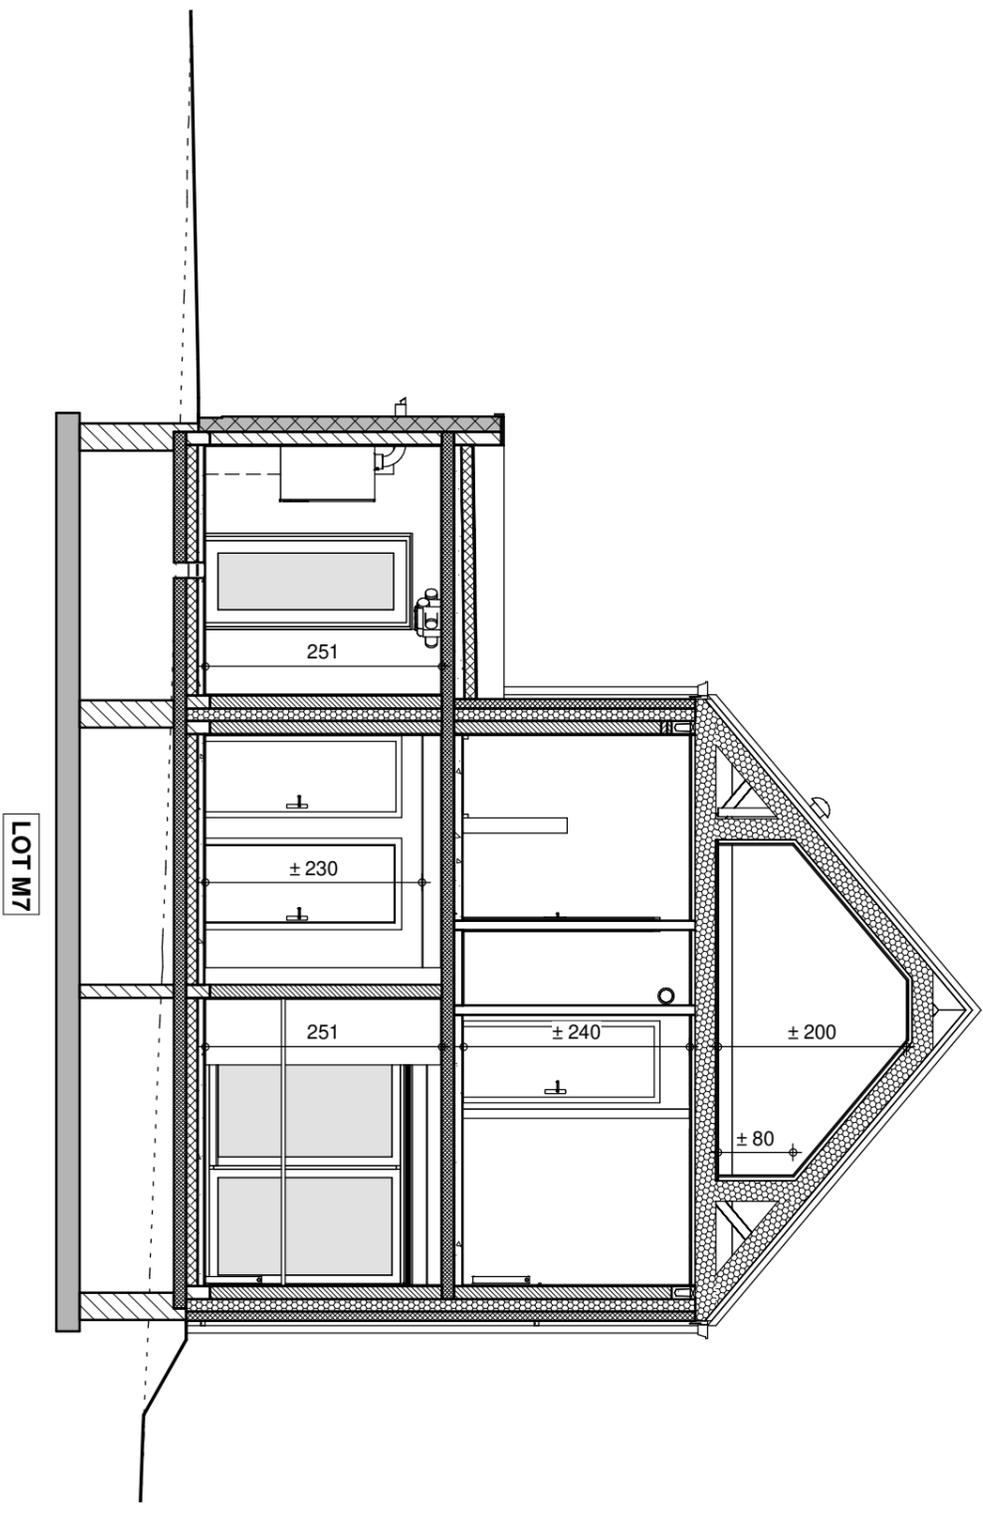

COUPE AA




| | | |
|-----------|------------|---------------------|
| Date : | 12/07/2022 | Romsée-Lot M7 40634 |
| Echelle : | 1/75 | |

LOTISSEMENT ROMSÉE : Lot M7


PIGNON A RUE

LOT M7

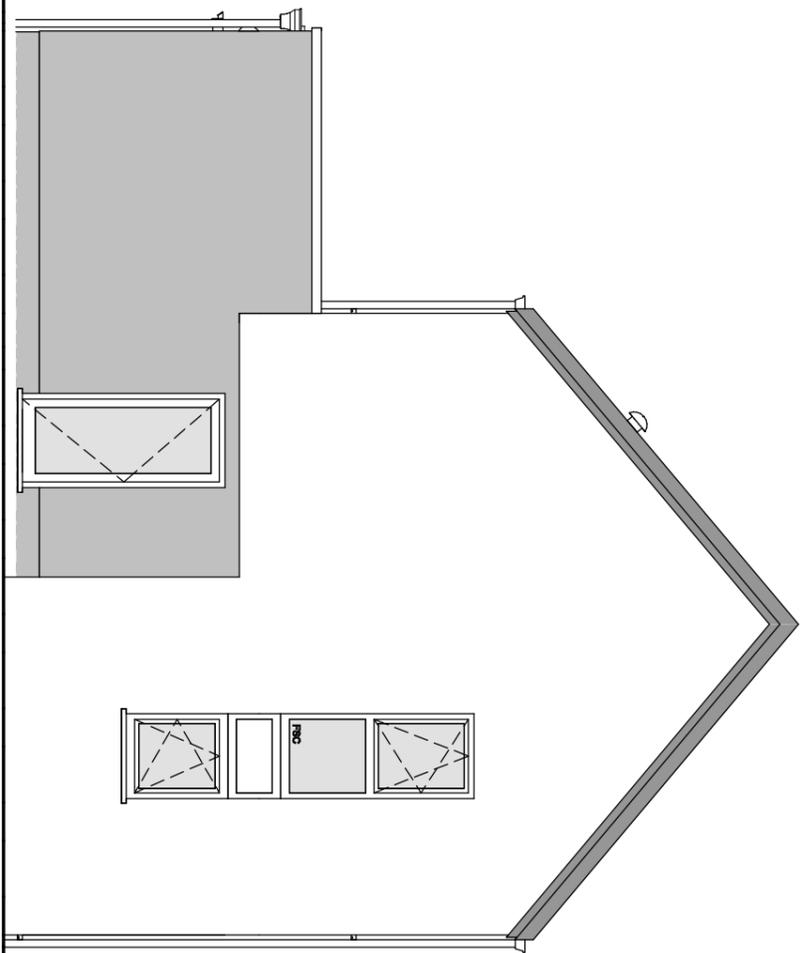


FACADE LATÉRALE DROIT

LOT M7

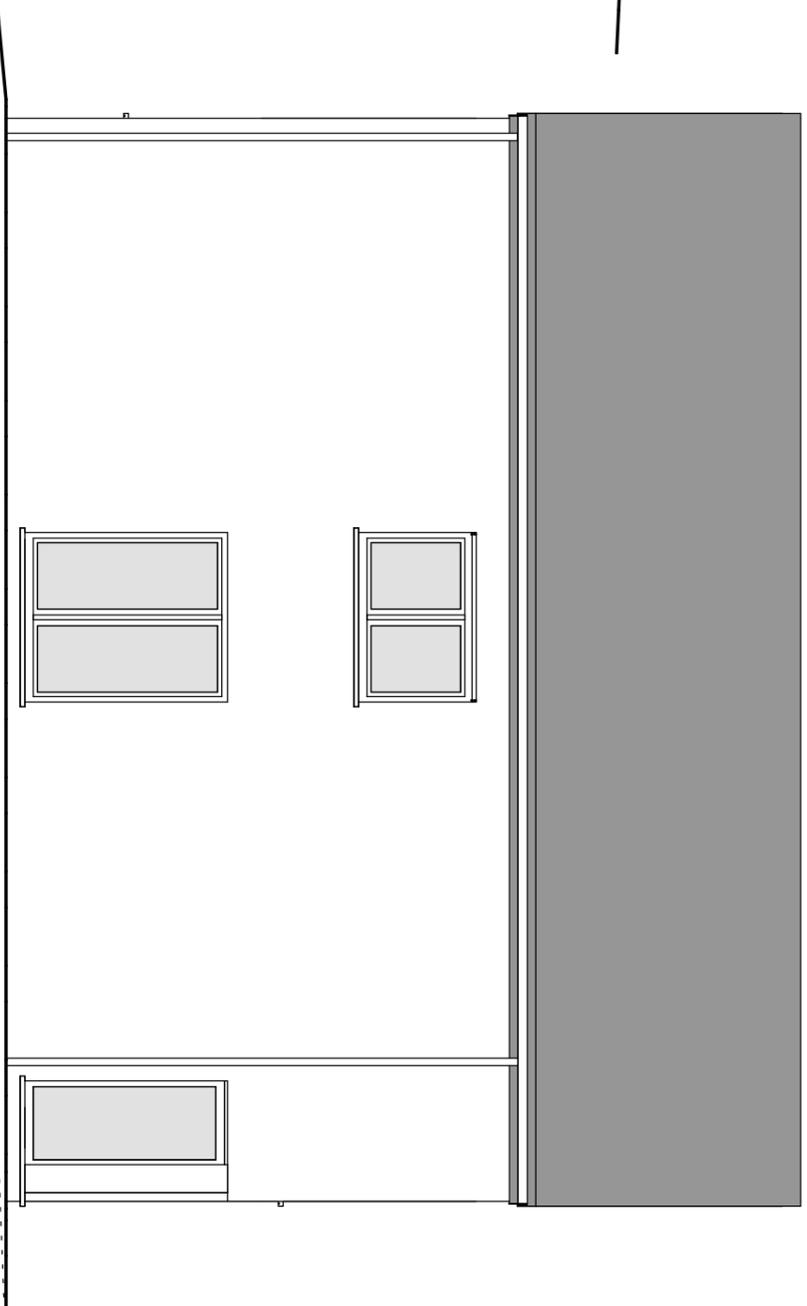


LOTISSEMENT ROMSÉE : Lot M7

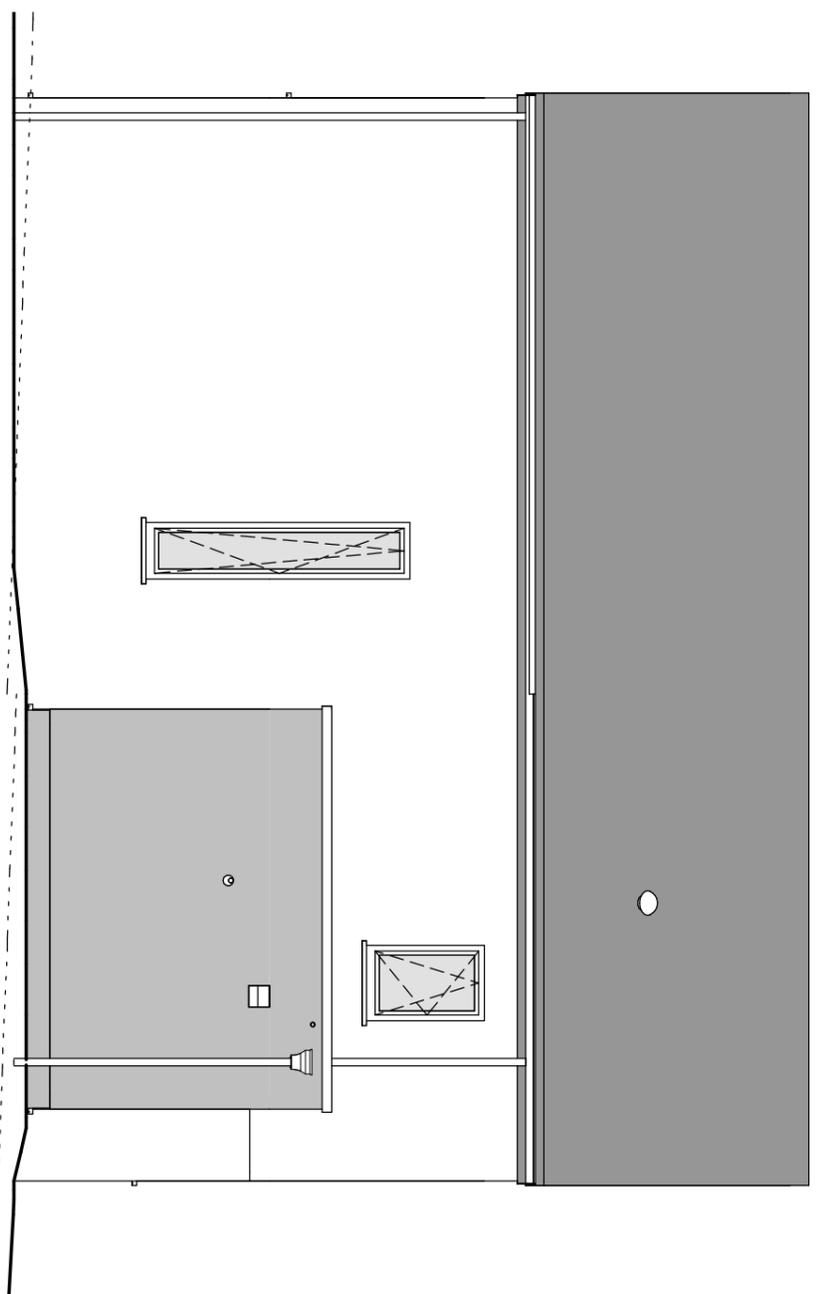

LOT M7

FACADE LATÉRALE GAUCHE

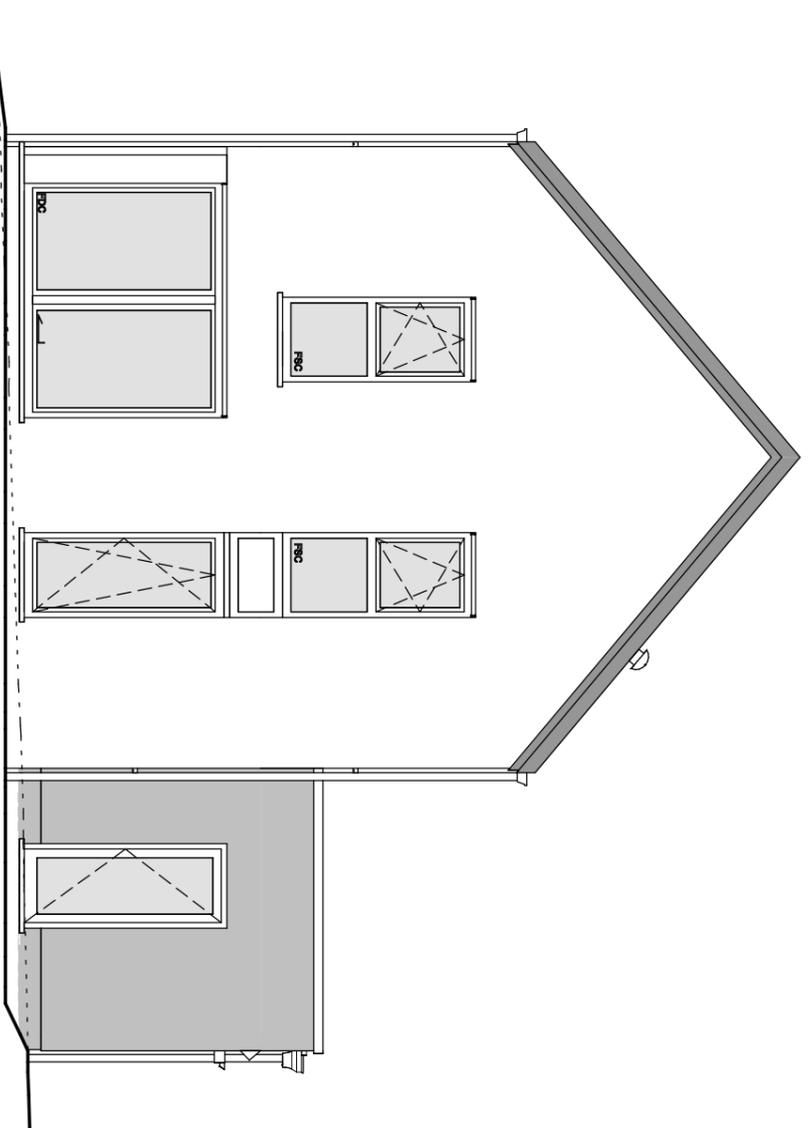

LOT M7

PIGNON ARRIÈRE