



LEGENDE


○ niv. terrain naturel	✦ piquet clôture
□ niv. terrain fini	⊠ bornier ou armoire élect.
≡≡≡ sens faitière	⊕ bouche d'eau
+ point de niveau	* poteau d'éclairage
○ poteau électrique	△ point fixe
⊕ borne gaz	□ borne
⊙ taque d'égout	△ bouche d'incendie
⊙ régie	○ arbre
△ bornier TV	

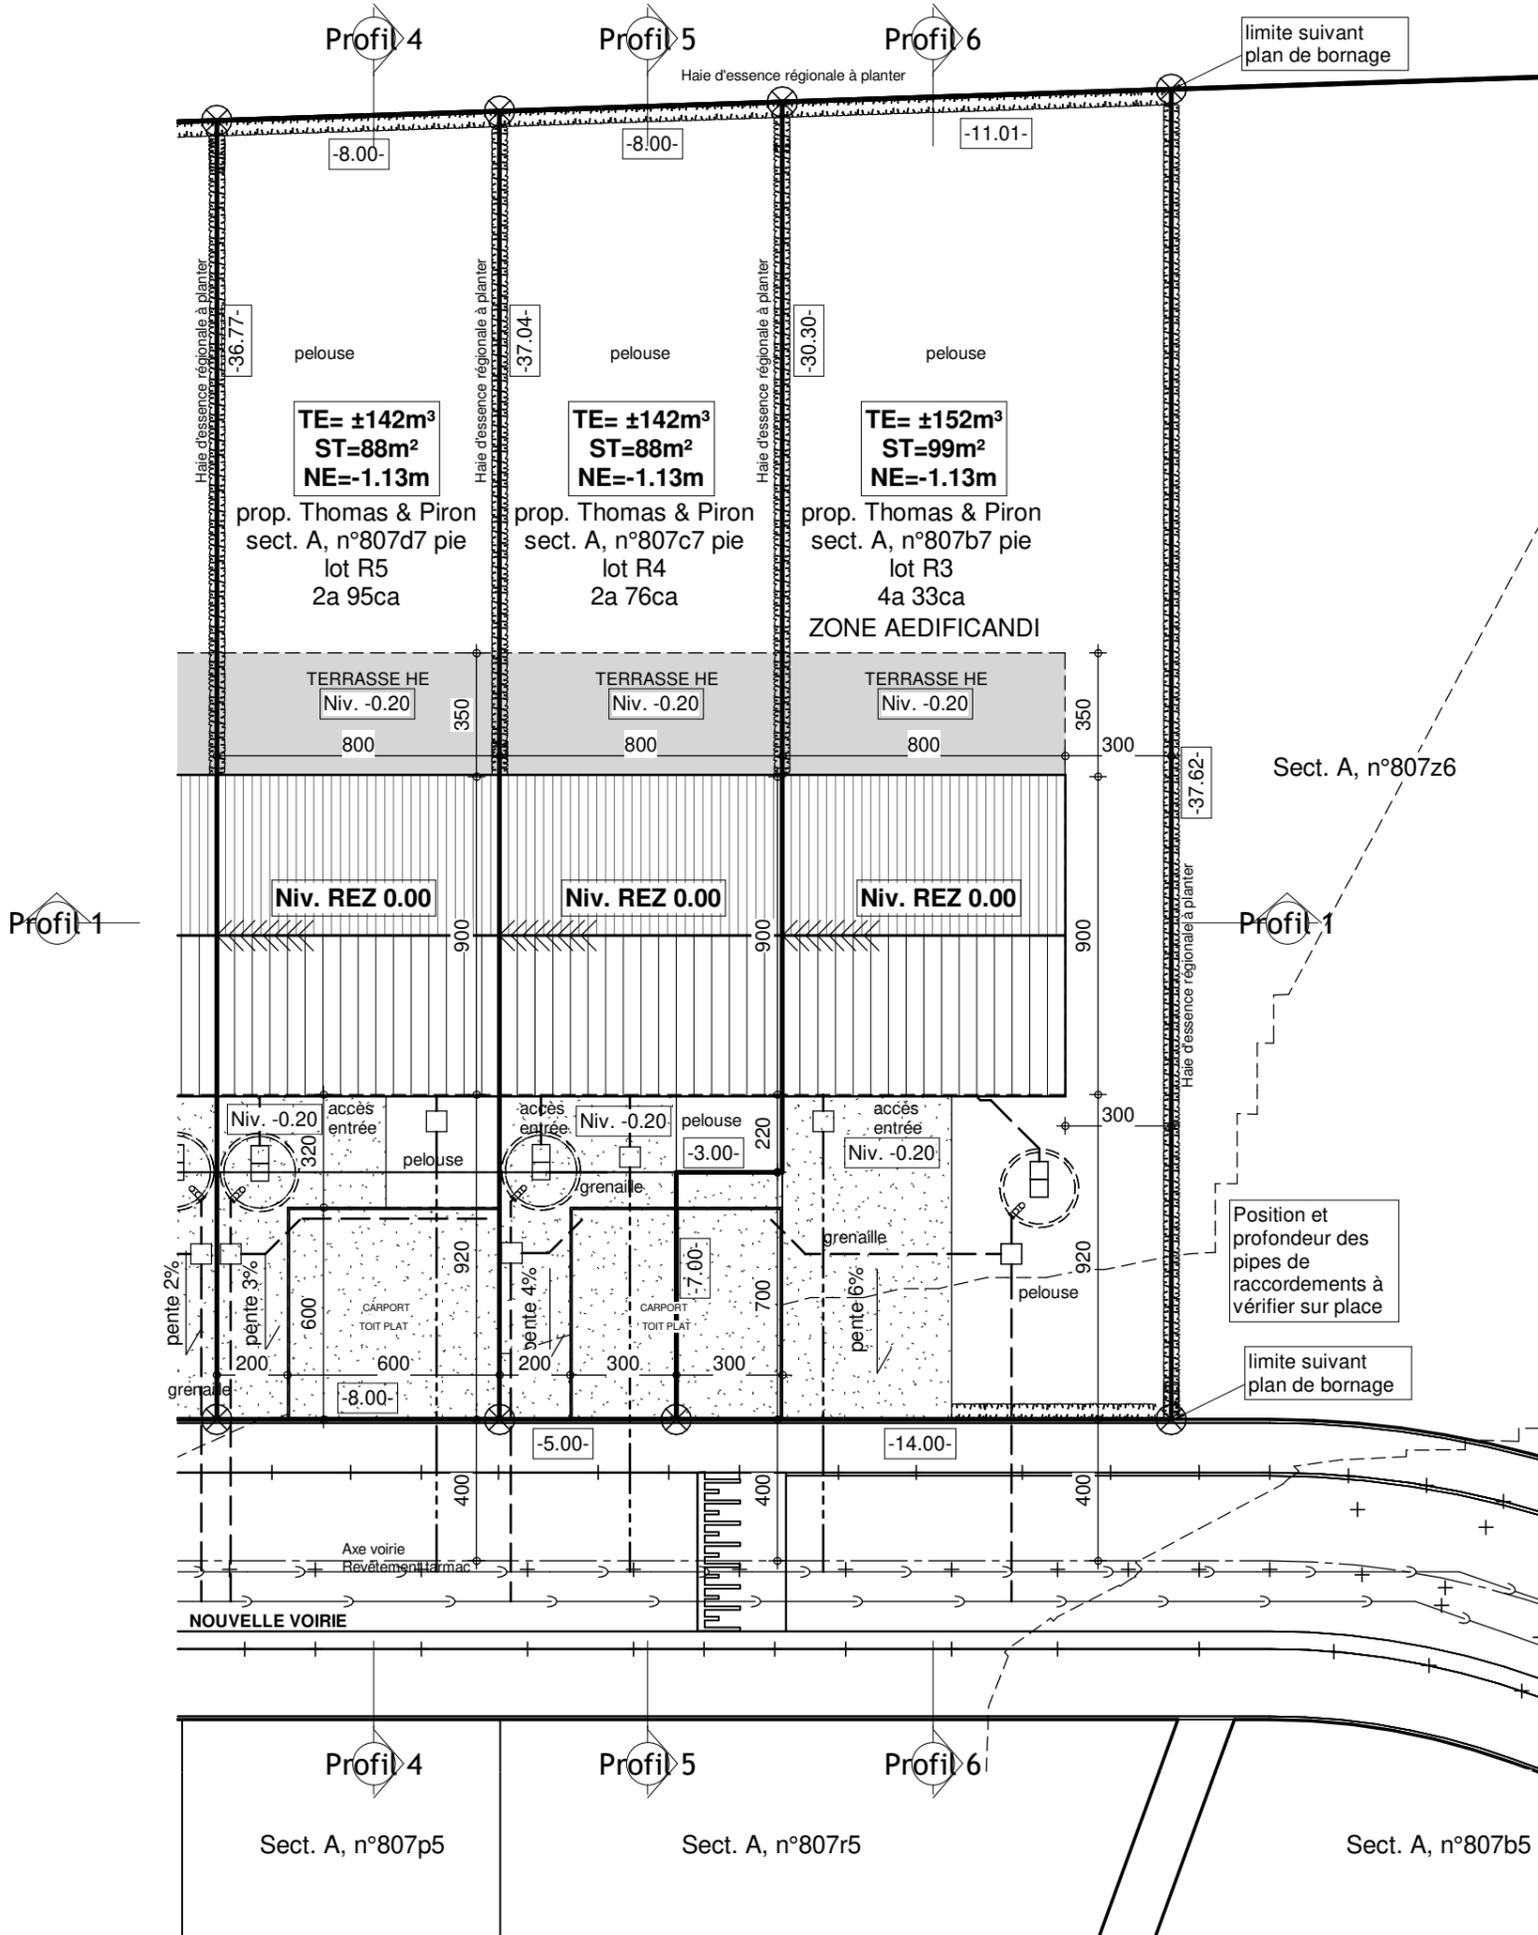


IMPLANTATION

Date :	12/07/2022
Echelle :	1/200
	40645-46-47-48-49

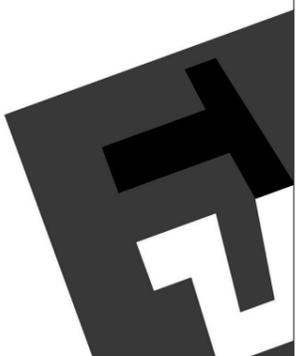

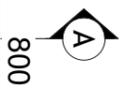



800

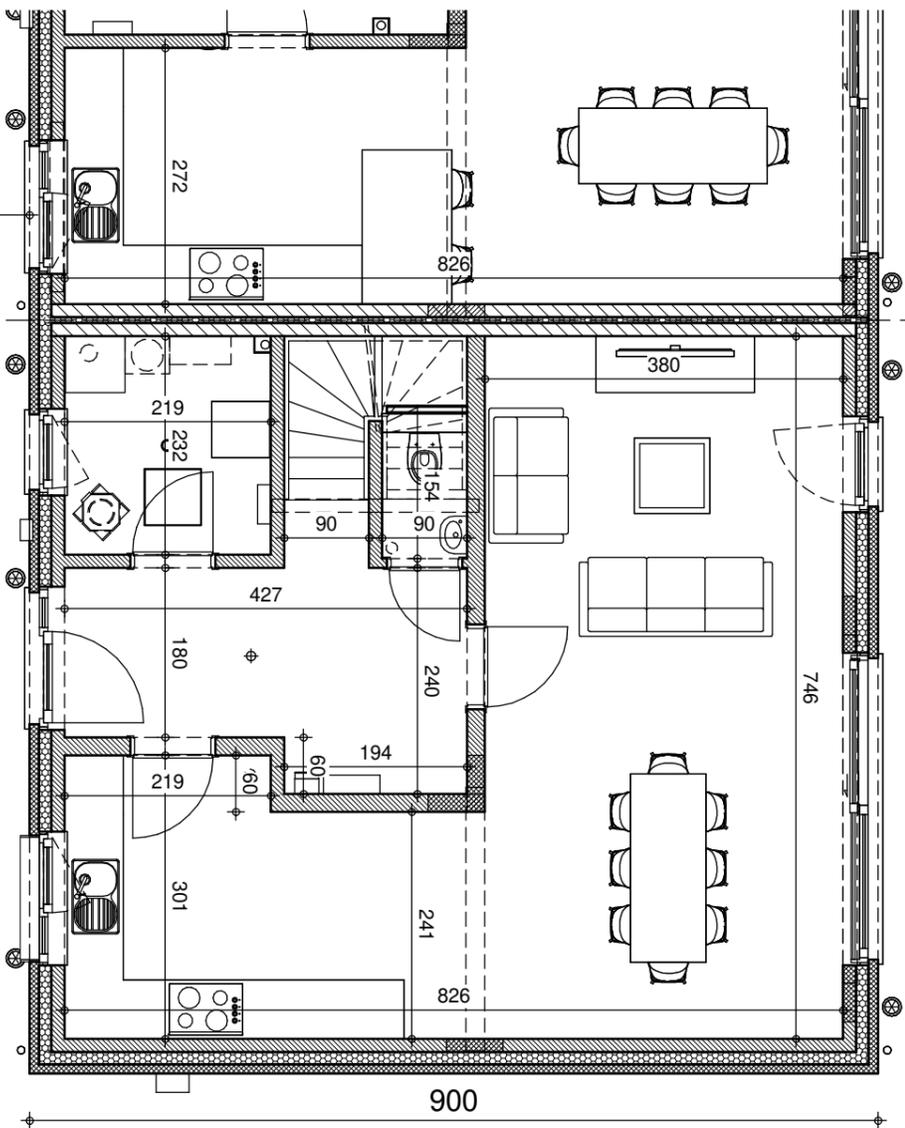


LOT R3

Surface habitable=66.91m²

REZ-DE-CHAUSSEE

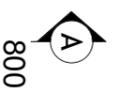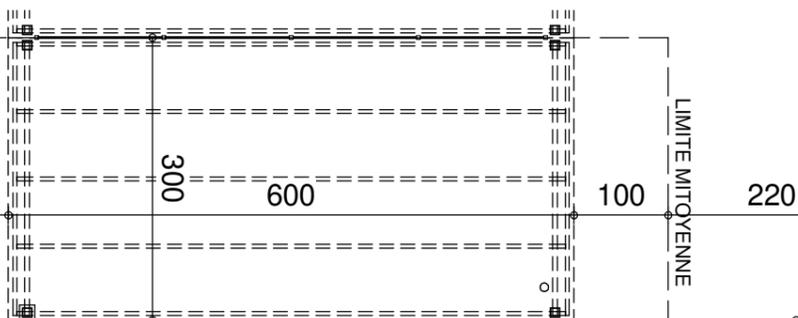


800

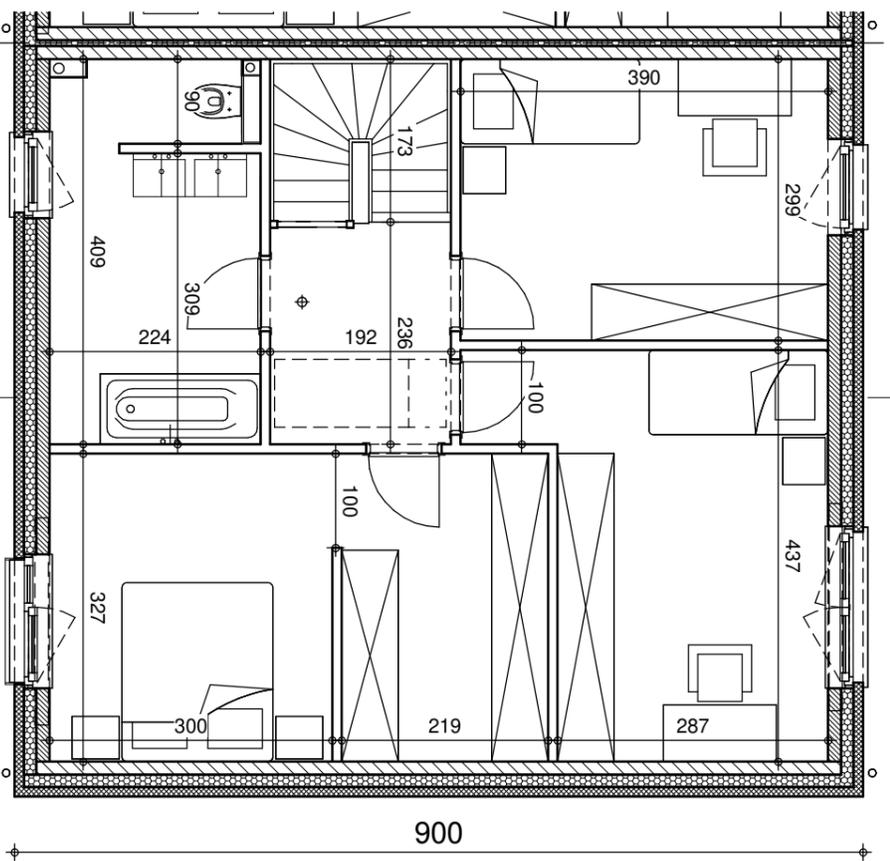


LOT R3

Surface habitable=72m²



ETAGE

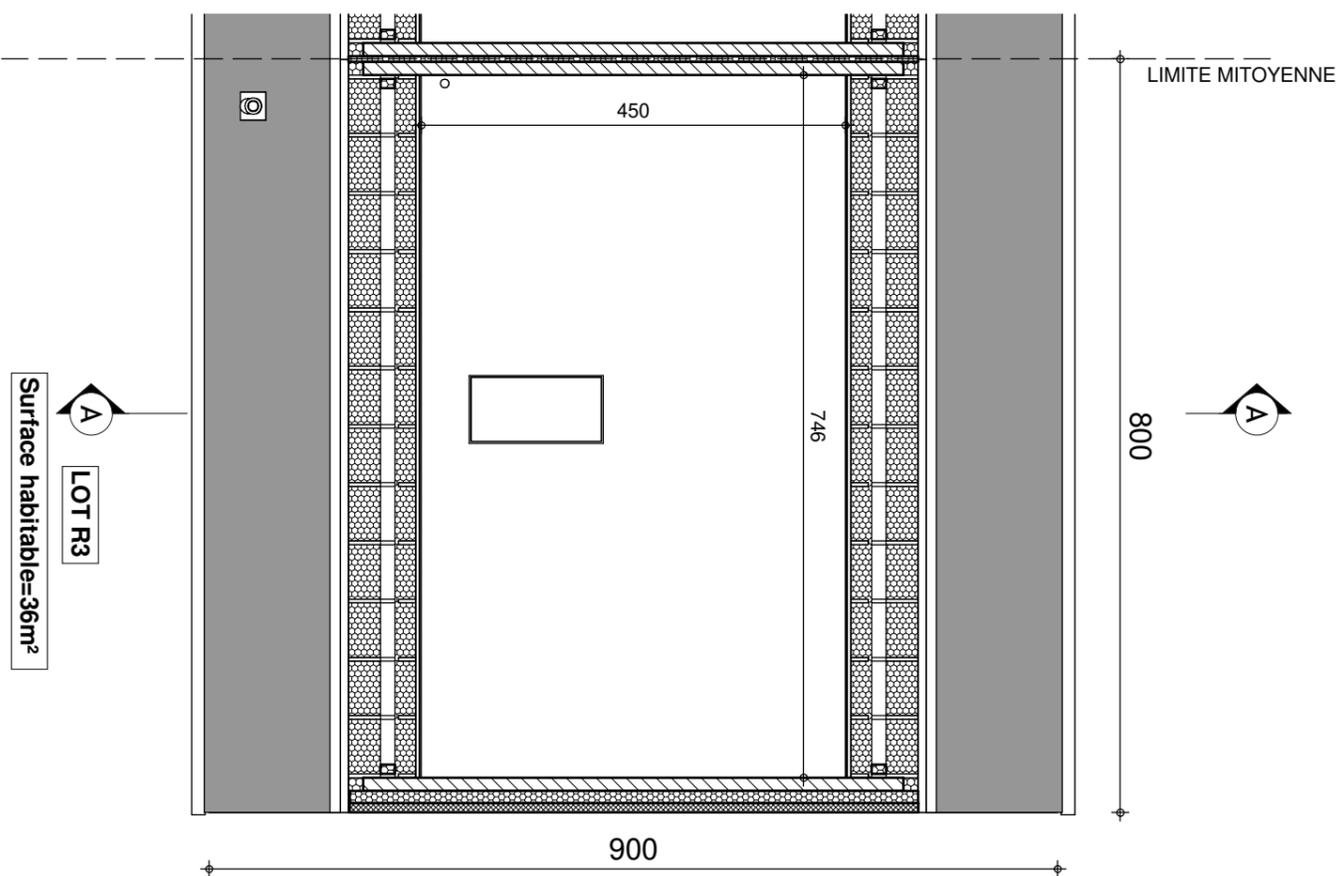

GRENIER

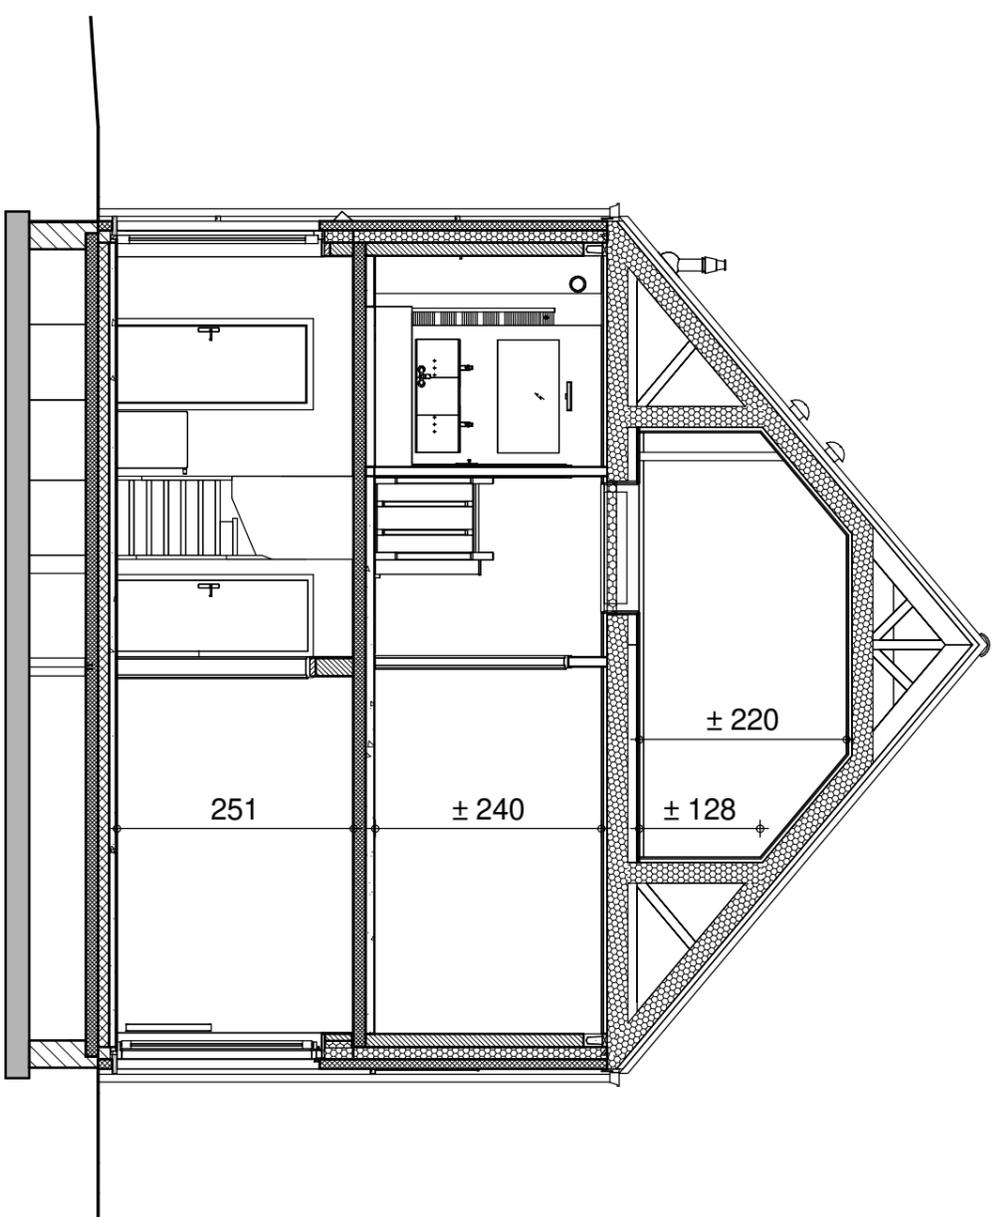


COUPE AA

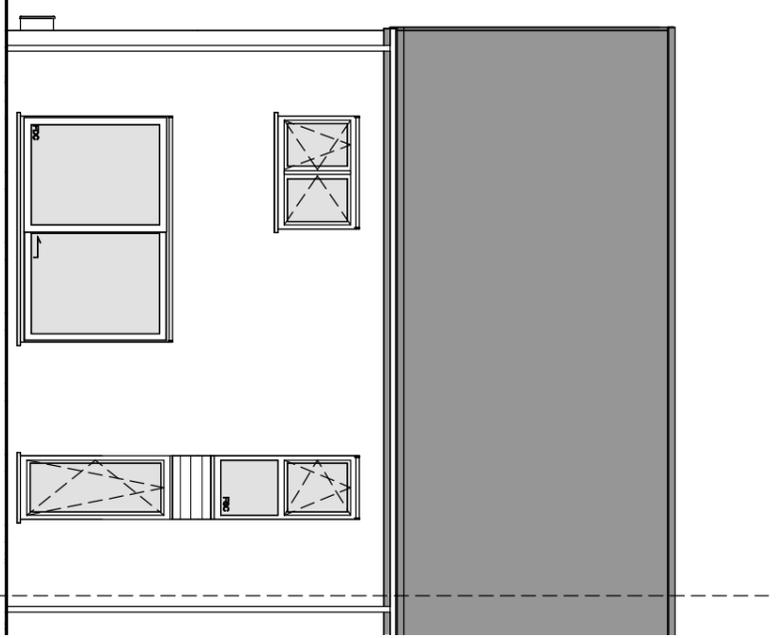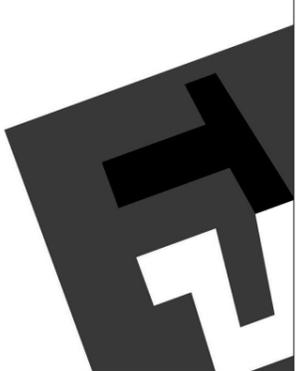


LOT R3

FACADE ARRIERE

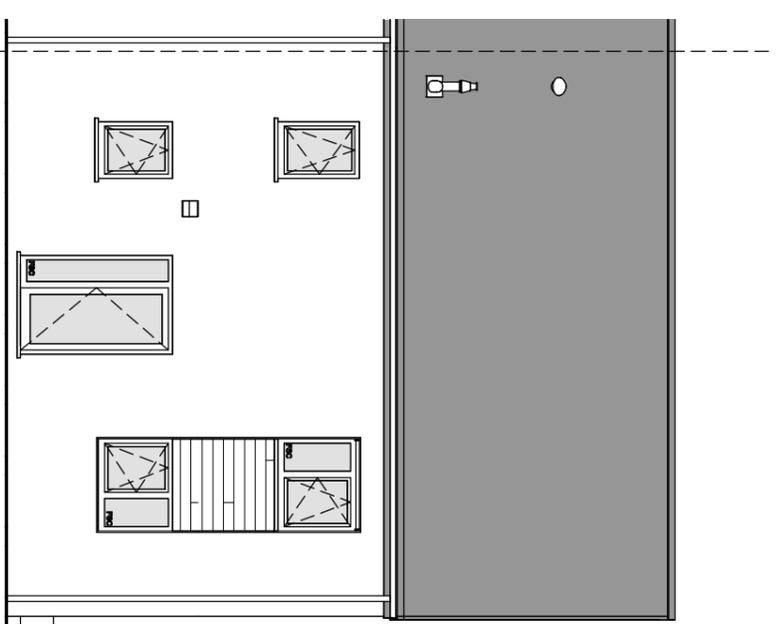

LOT R3

FACADE AVANT

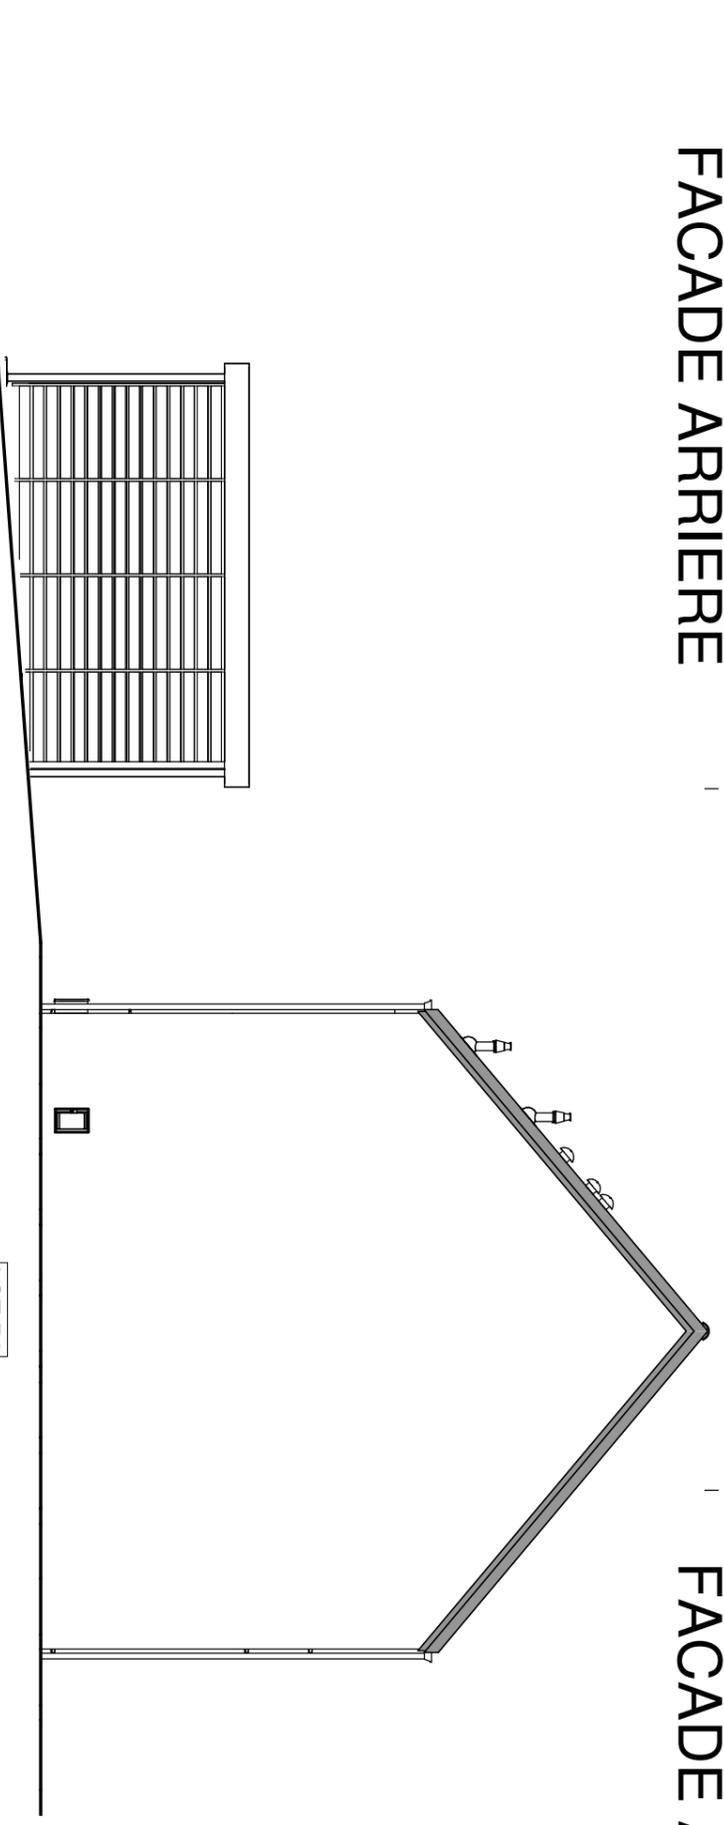

LOT R3

PIGNON DROIT



Date :	12/07/2022	Echelle :	1 / 100
			40645-46-47-48-49