



Coupe AA Ech: 1/50

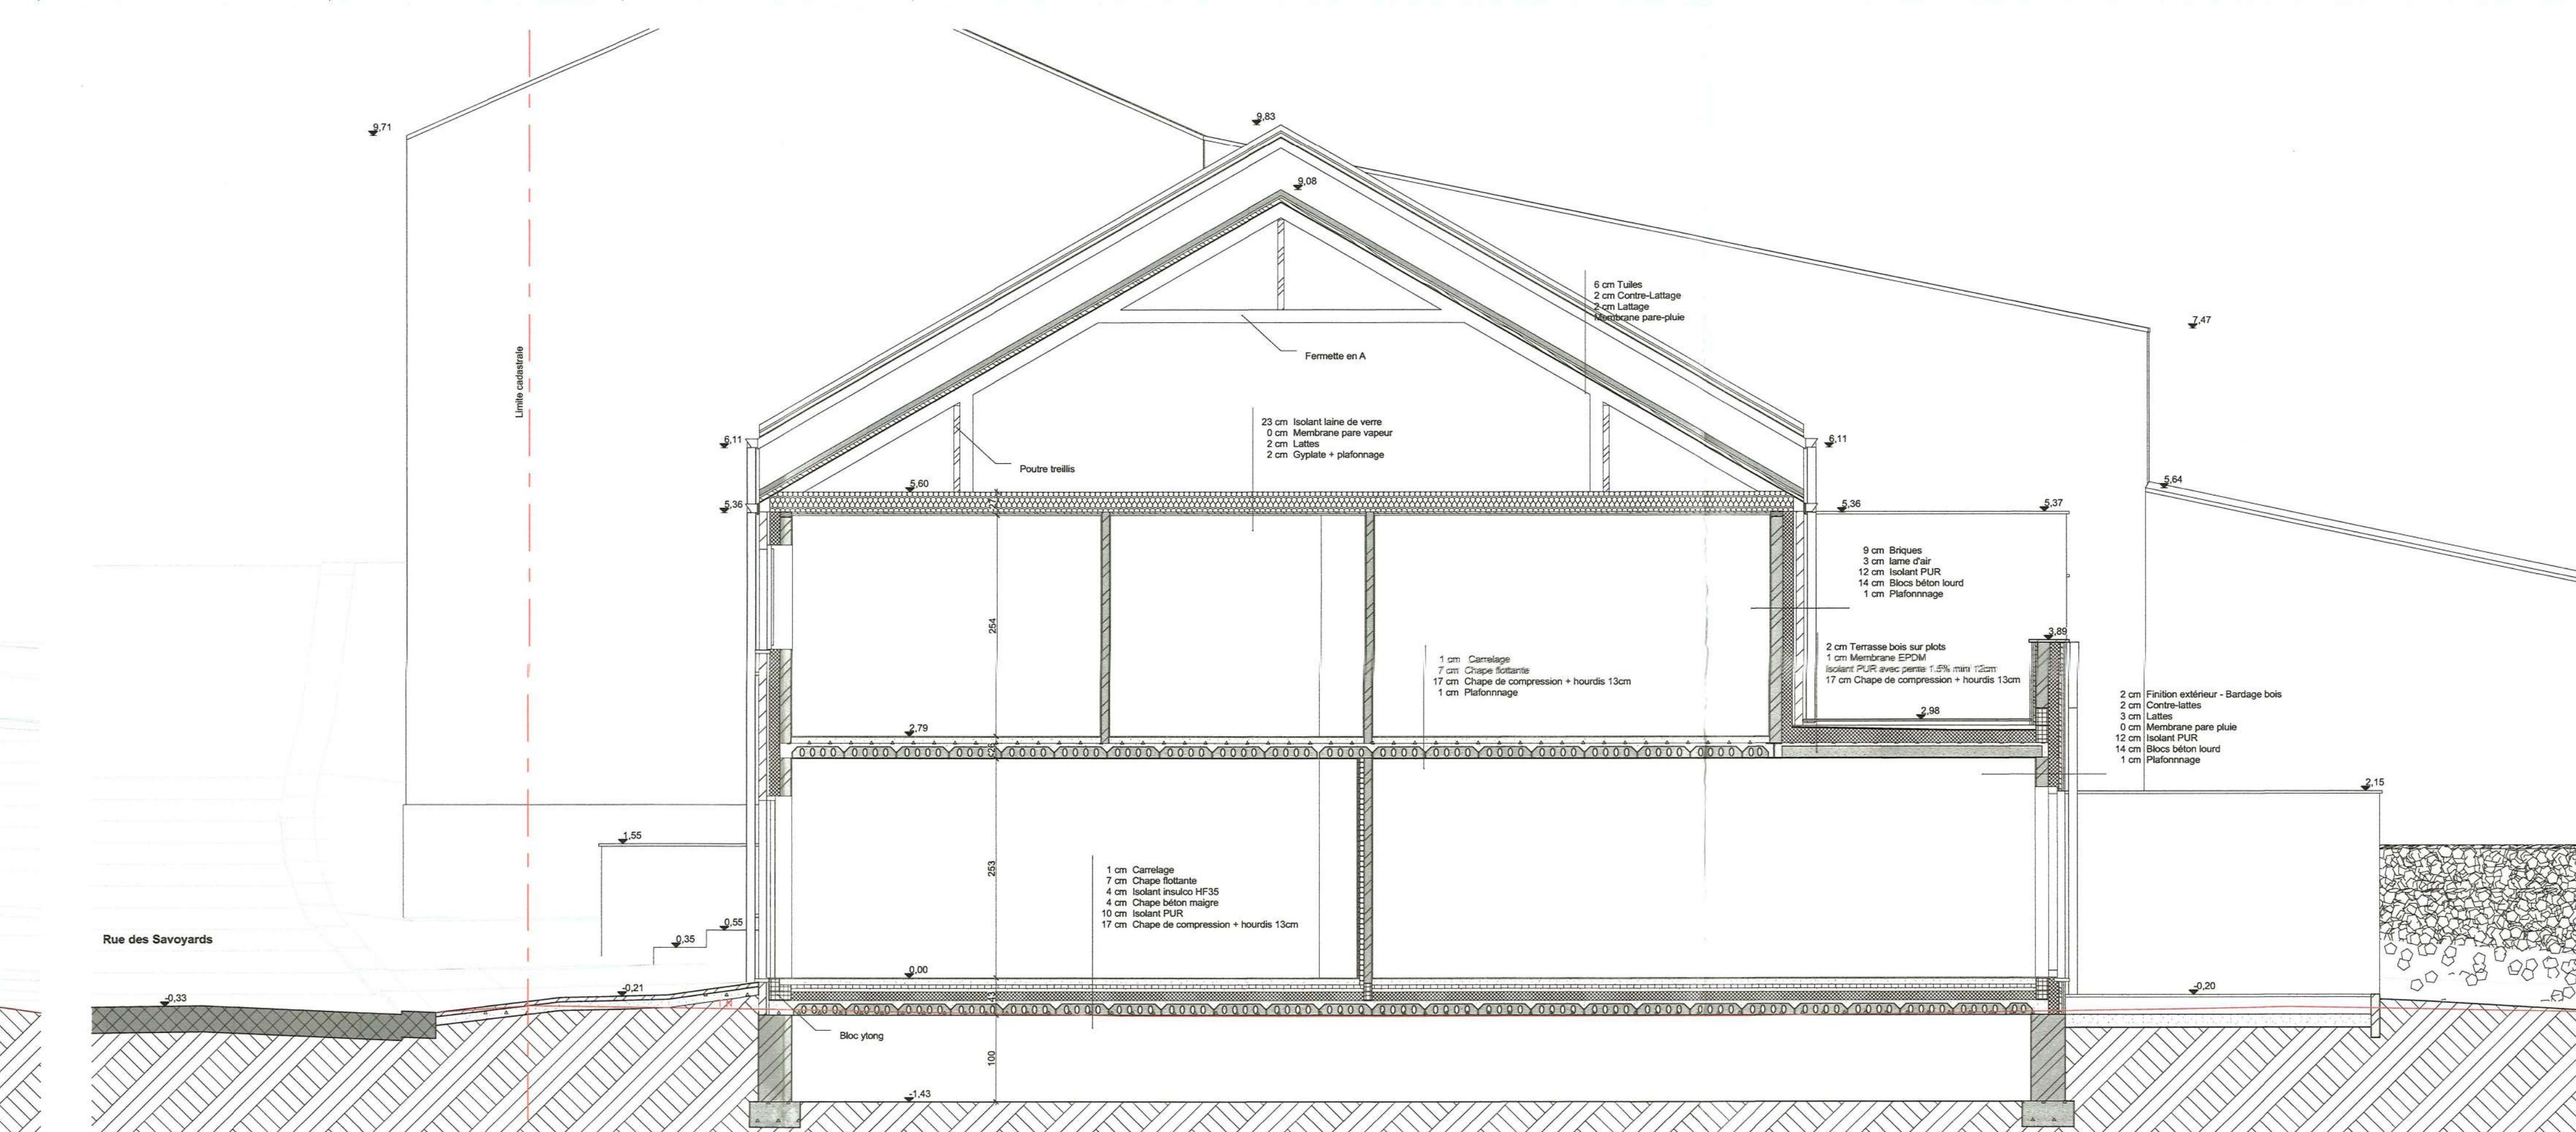

1



Façade avant Ech: 1

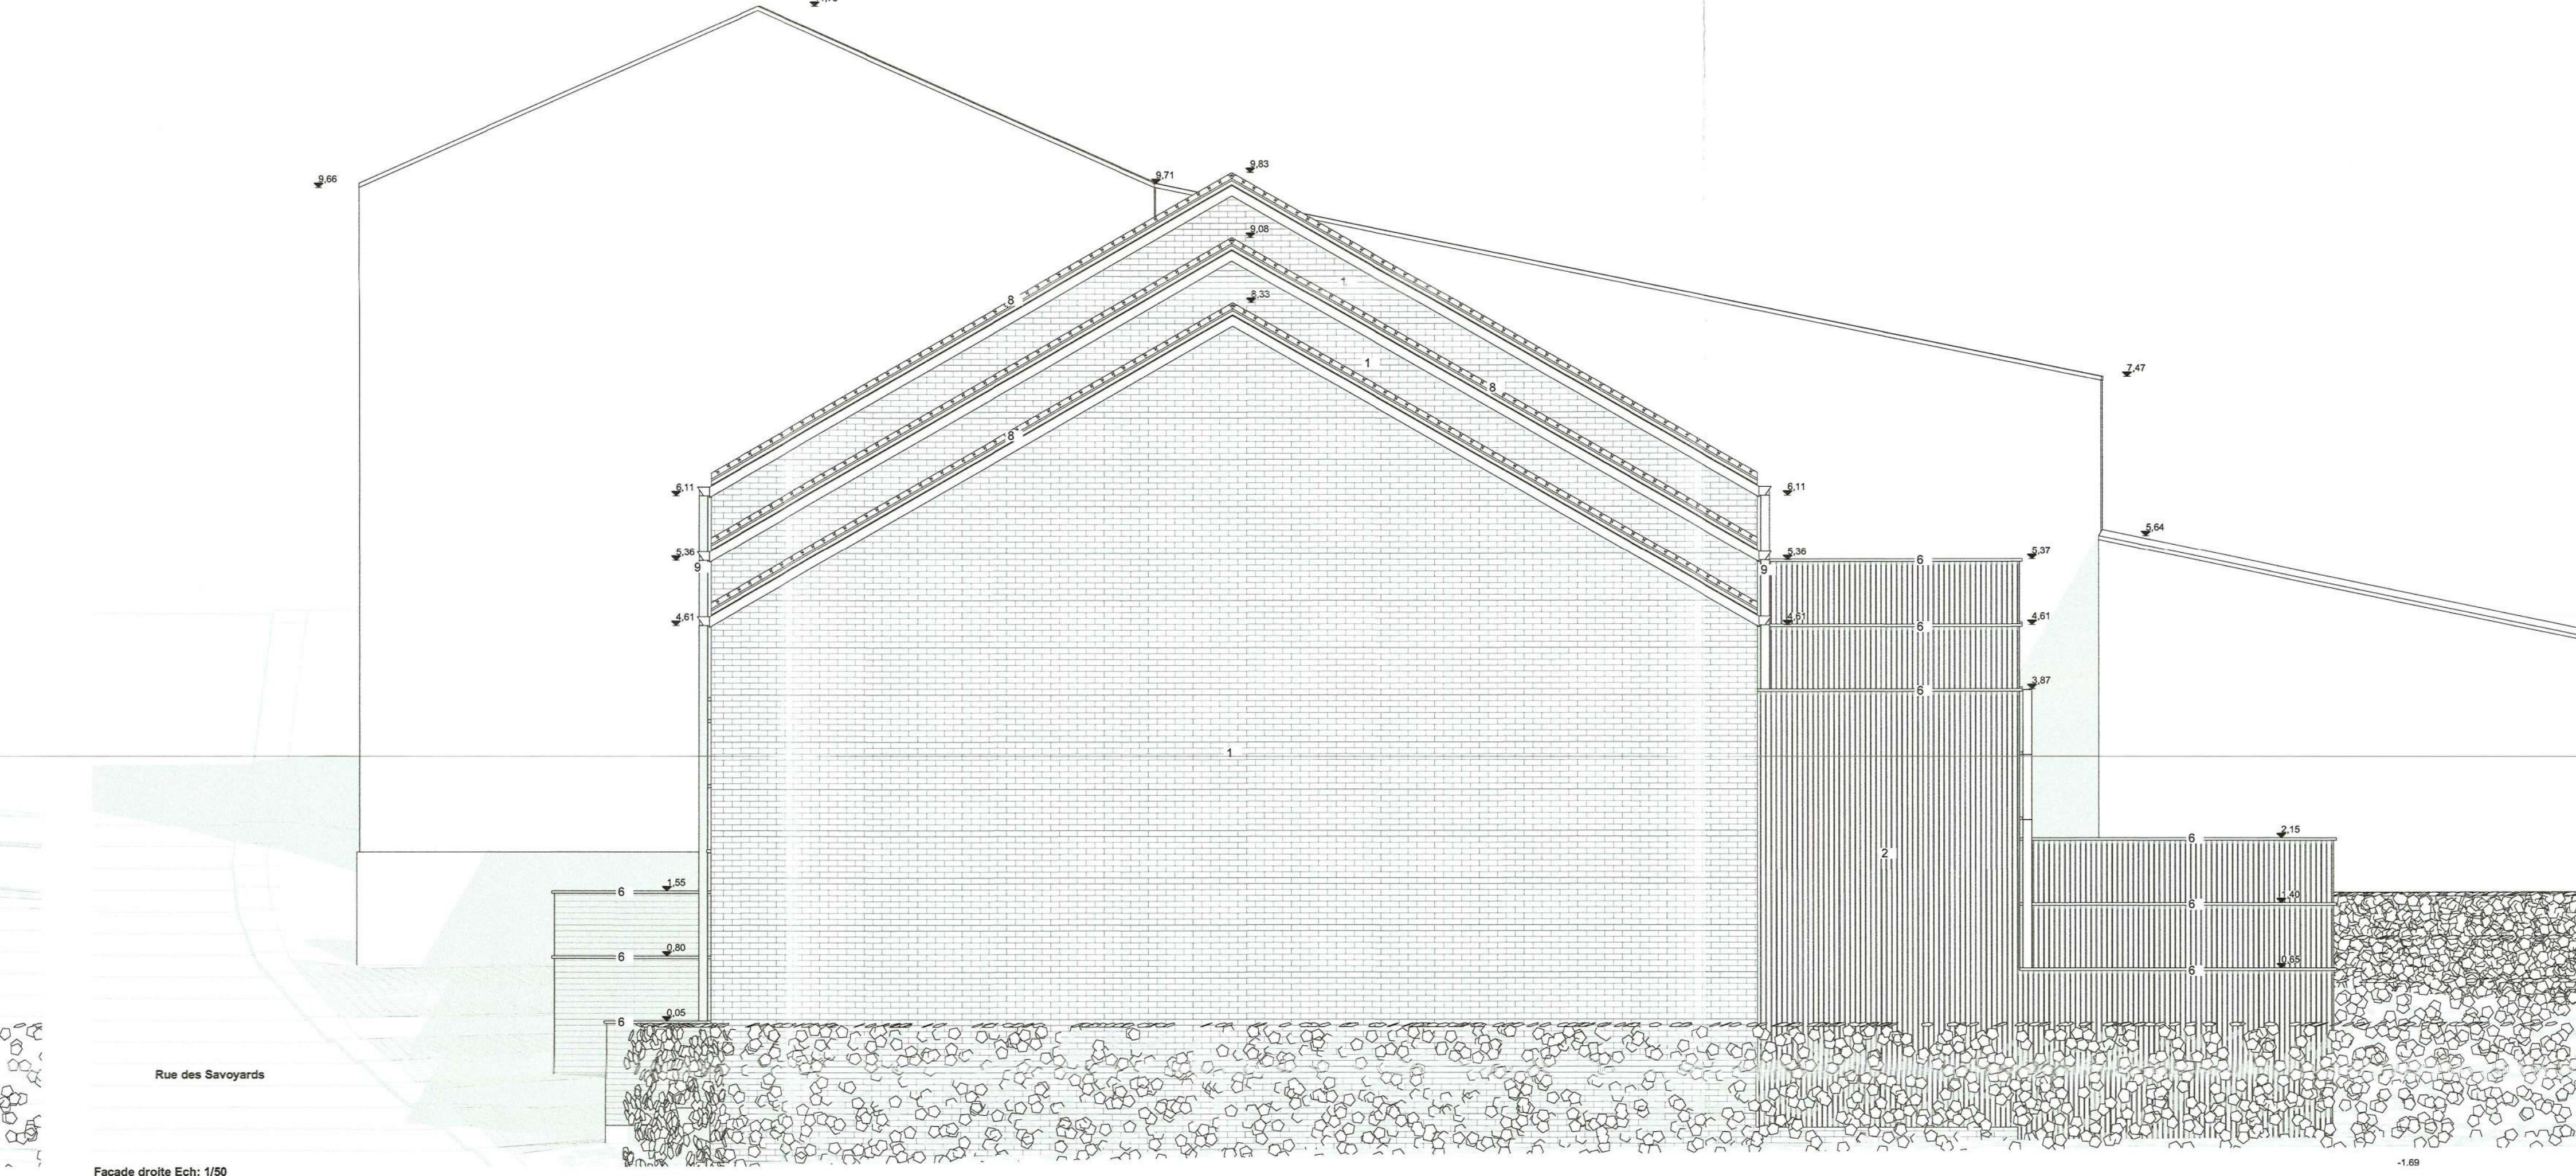

~ {

