


Commune de Woluwe-st-Pierre


Maison sise Bovenberg n°120 - Lot 2

Cadastrée : 1ère Division, Section A, n°77v2



Plan de division et de mise en copropriété

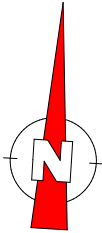

Plan du rez-de-chaussée

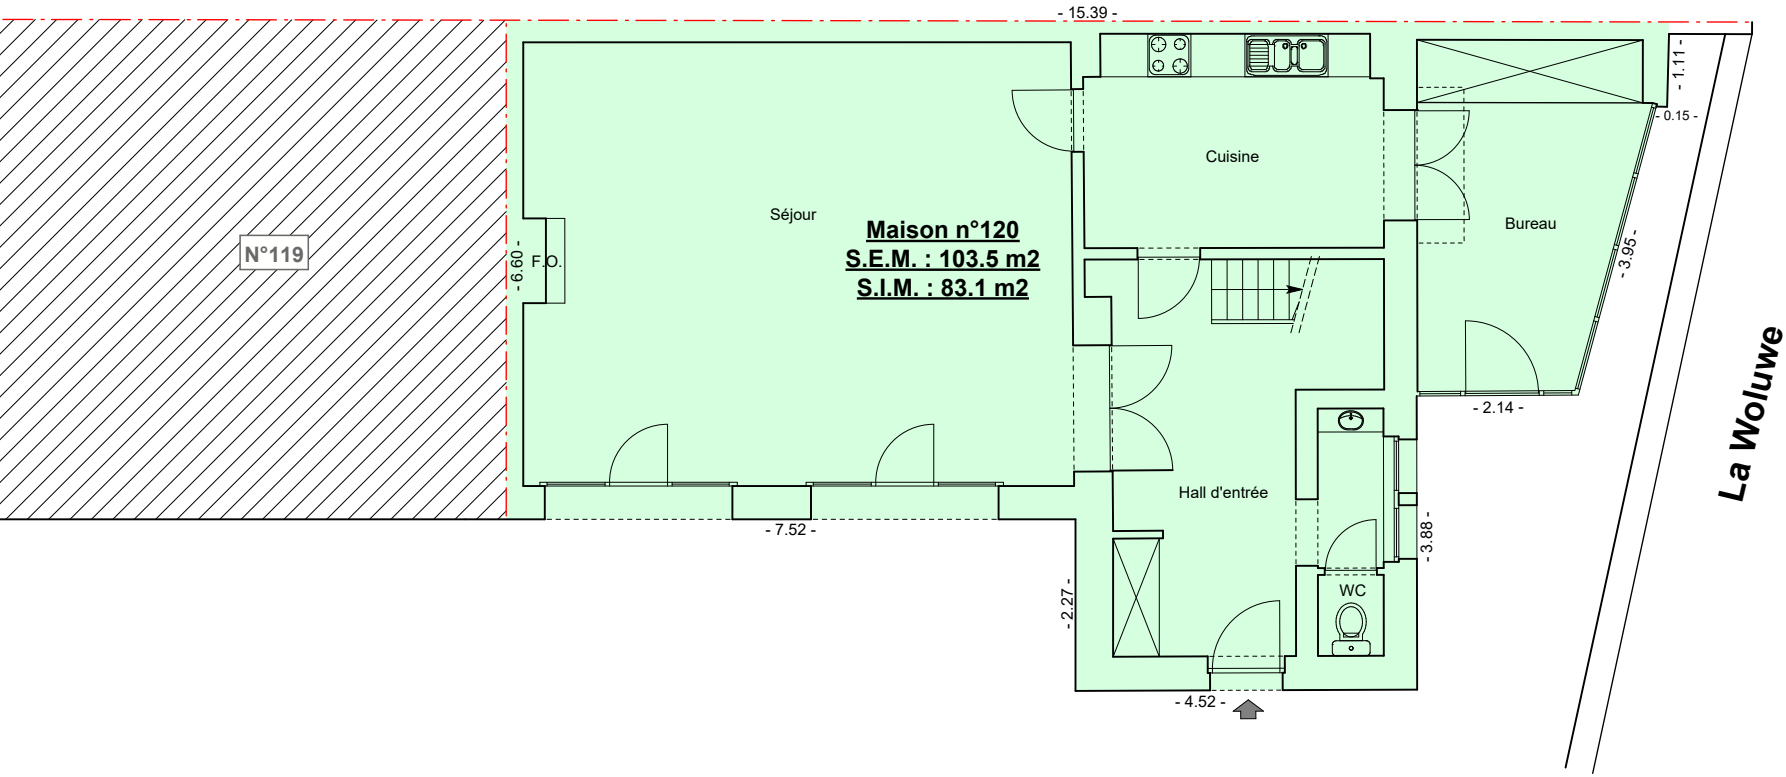


Plan de l'étage

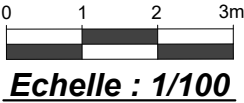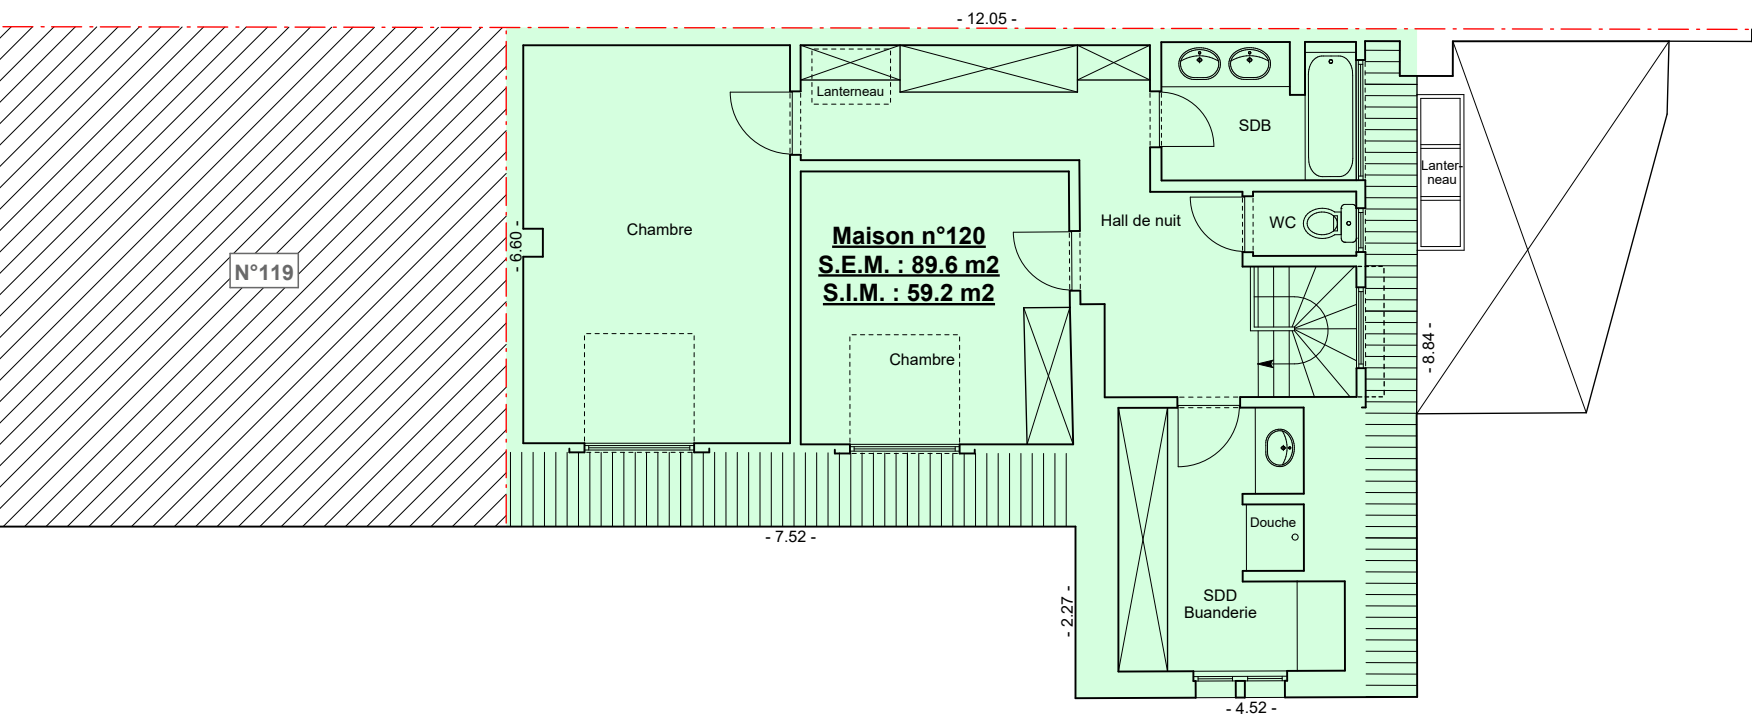


Dressé, le 6 janvier 2025,
par Bernard NICODEME, Géomètre-Expert Geo 04/0151
TOP EX GEO - Bernard NICODEME & co s.n.c.
Dieweg, 28 bte 4 à 1180 Bruxelles
Tél : 02 / 370 13 22 - Mail : nicodeme.top@skynet.be


Plan du rez-de-chaussée

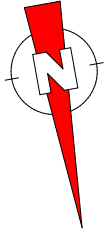


Plan du 1er étage

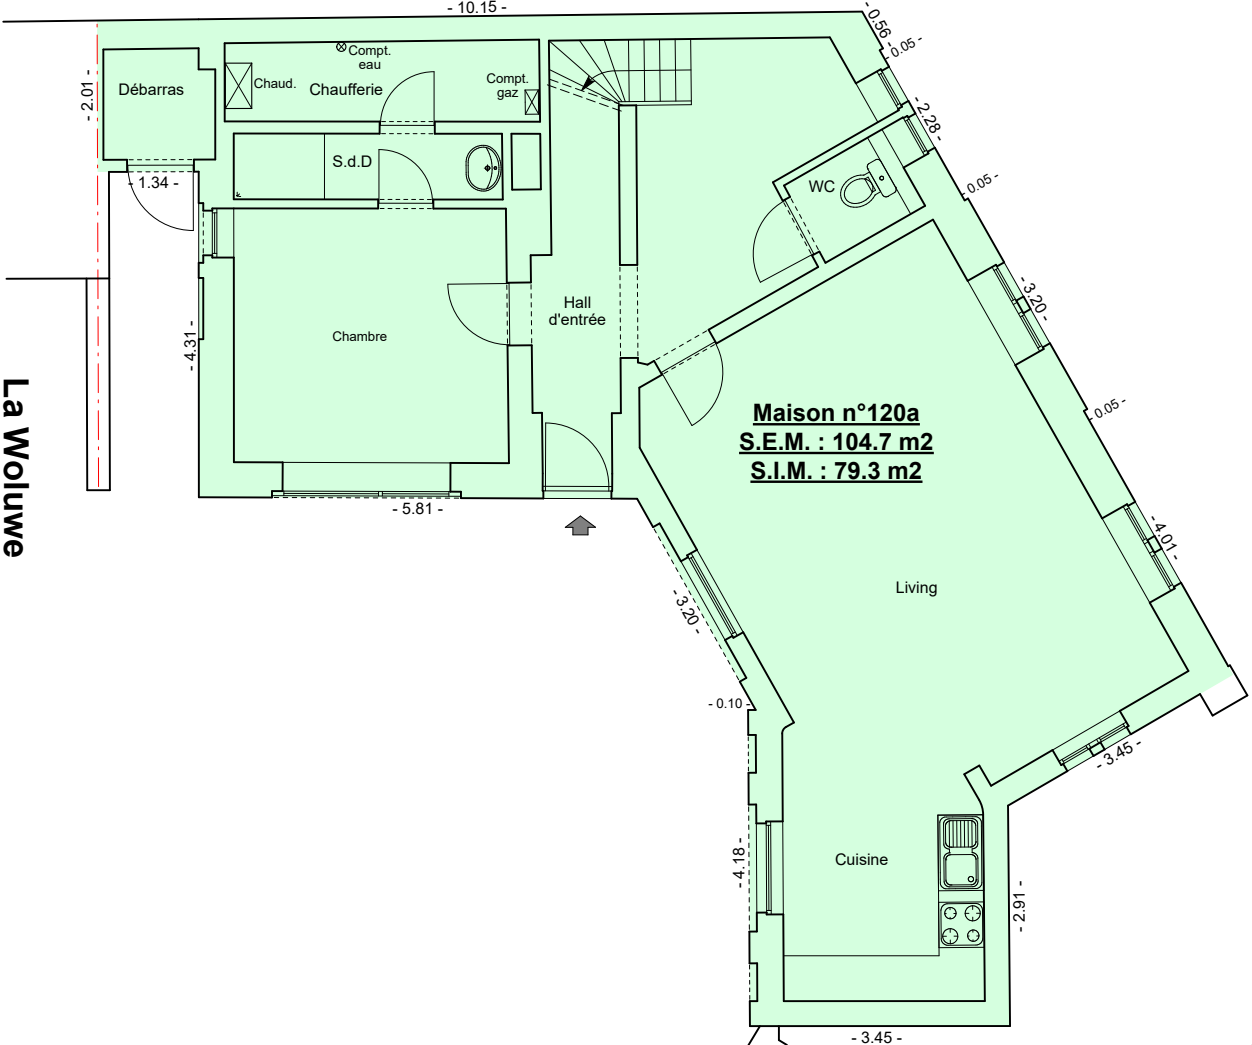

Maison n°120a
S.E.M. : 104.7 m2
S.I.M. : 79.3 m2

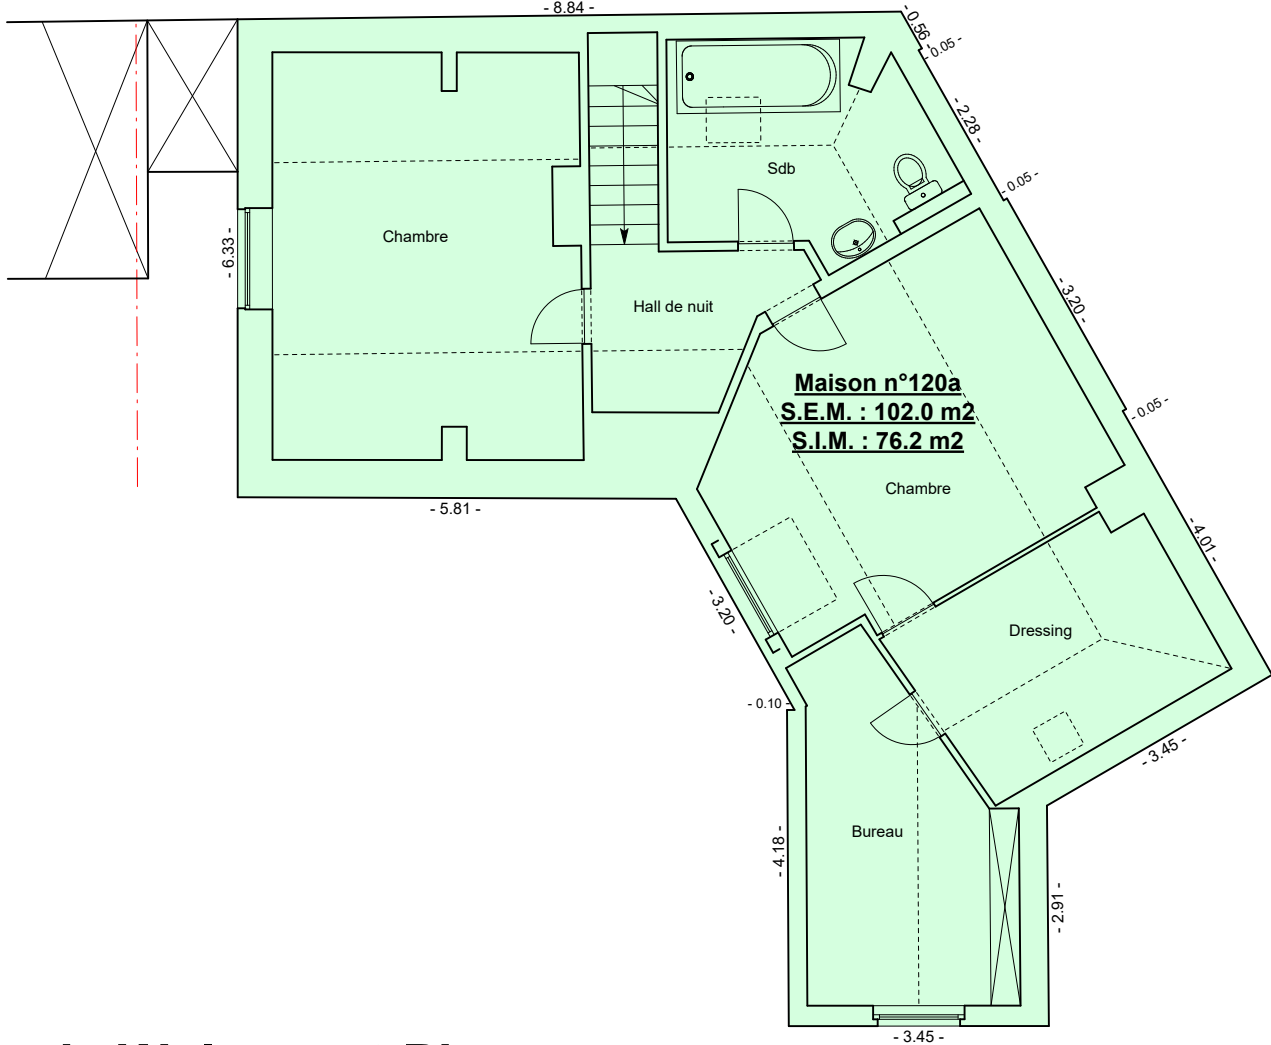

Maison n°120a
S.E.M. : 102.0 m2
S.I.M. : 76.2 m2

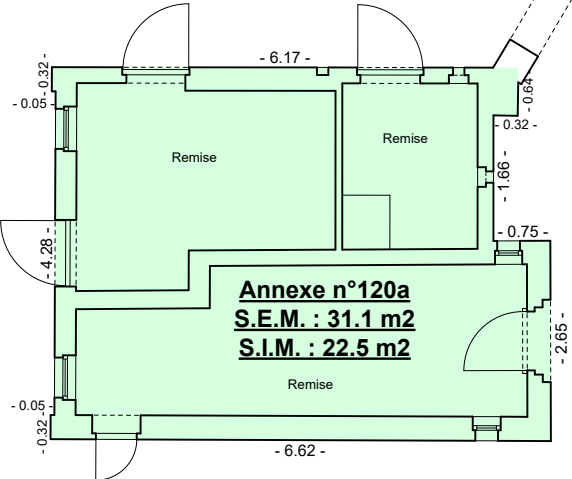

Annexe n°120a
S.E.M. : 31.1 m2
S.I.M. : 22.5 m2


Commune de Woluwe-st-Pierre

Maison sise Bovenberg n°120a - Lot 3

Cadastrée : 1ère Division, Section A, n°77p

Plan de division et de mise en copropriété

Dressé, le 6 janvier 2025,
par Bernard NICODEME, Géomètre-Expert Geo 04/0151
TOP EX GEO - Bernard NICODEME & co s.n.c.
Dieweg, 28 bte 4 à 1180 Bruxelles
Tél : 02 / 370 13 22 - Mail : nicodeme.top@skynet.be

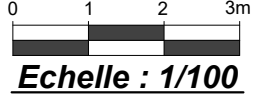


Commune de Woluwe-st-Pierre

Maison sise Bovenberg n°121 - Lot 4

Cadastrée : 2e Division, Section C, n°57s

Plan de division et de mise en copropriété

Plan du rez-de-chaussée

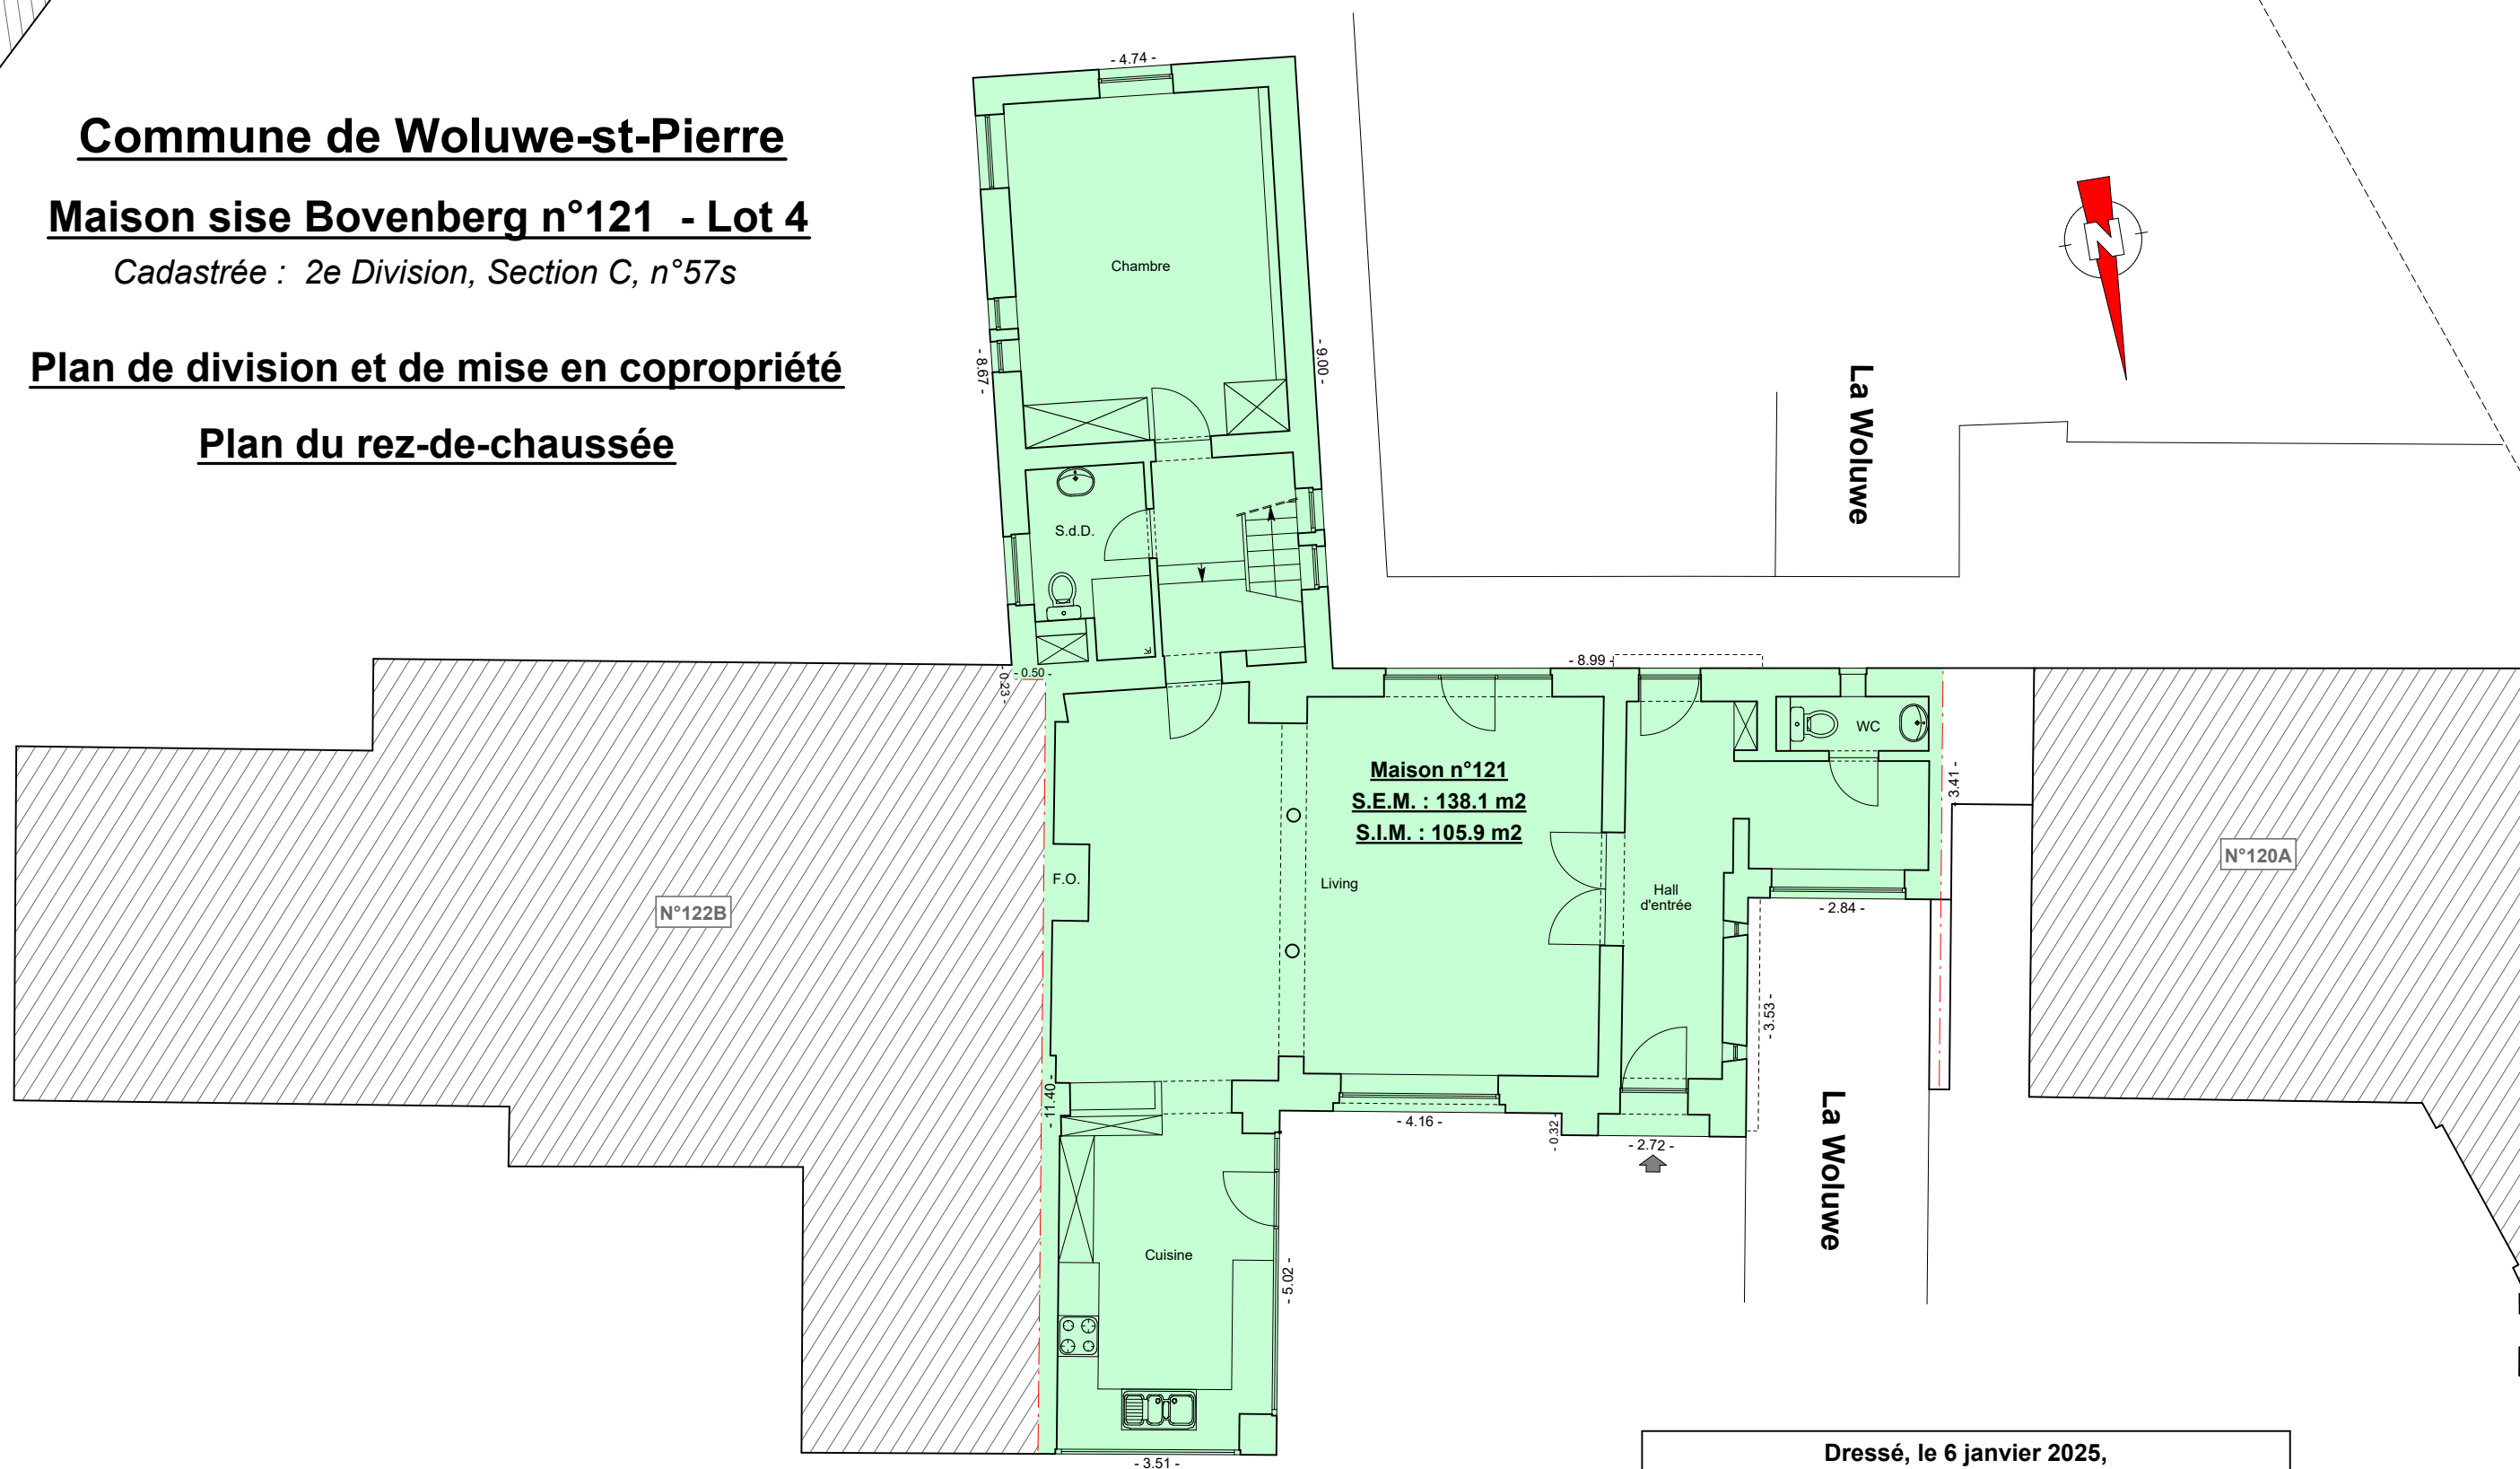

Dressé, le 6 janvier 2025,
par Bernard NICODEME, Géomètre-Expert Geo 04/0151
TOP EX GEO - Bernard NICODEME & co s.n.c.
Dieweg, 28 bte 4 à 1180 Bruxelles
Tél : 02 / 370 13 22 - Mail : nicodeme.top@skynet.be

0 1 2 3m
Echelle : 1/100



Commune de Woluwe-st-Pierre

Maison sise Bovenberg n°121 - Lot 4

Cadastrée : 2e Division, Section C, n°57s

Plan de division et de mise en copropriété

Plan du 1er étage et du grenier

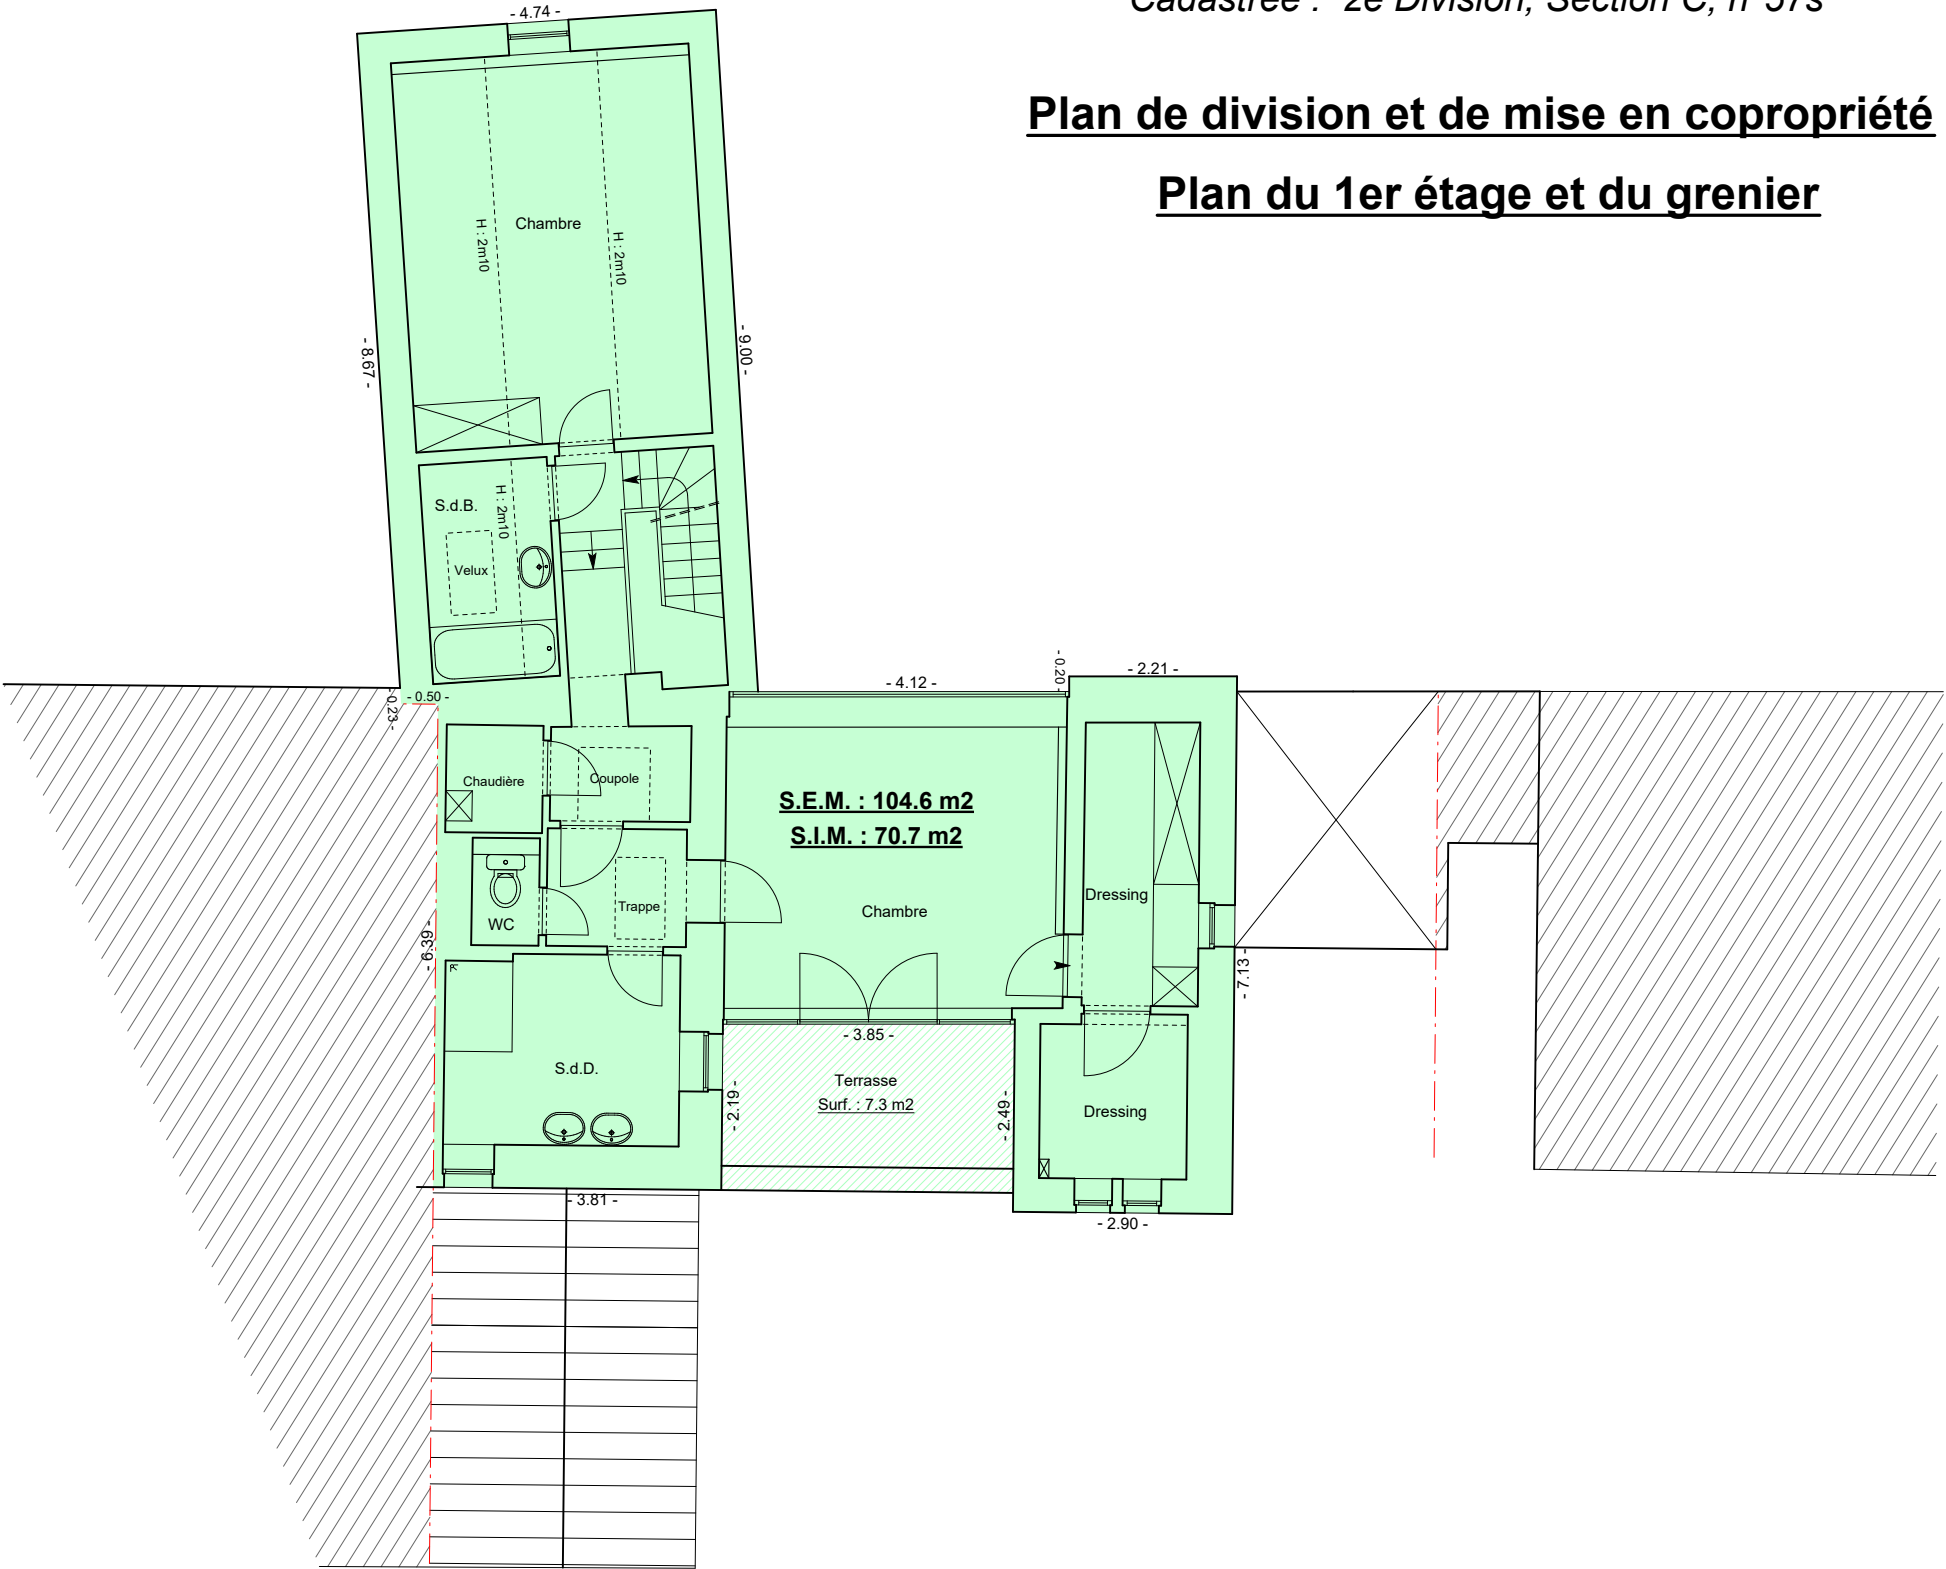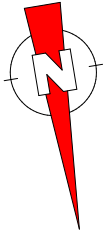

0 1 2 3m
Echelle : 1/100


Dressé, le 6 janvier 2025,
par Bernard NICODEME, Géomètre-Expert Geo 04/0151
TOP EX GEO - Bernard NICODEME & co s.n.c.
Dieweg, 28 bte 4 à 1180 Bruxelles
Tél : 02 / 370 13 22 - Mail : nicodeme.top@skynet.be

Commune de Woluwe-st-Pierre


Maison sise Bovenberg n°122B - Lot 5

Cadastrée : 2e Division, Section C, n°57r


Plan de division et de mise en copropriété

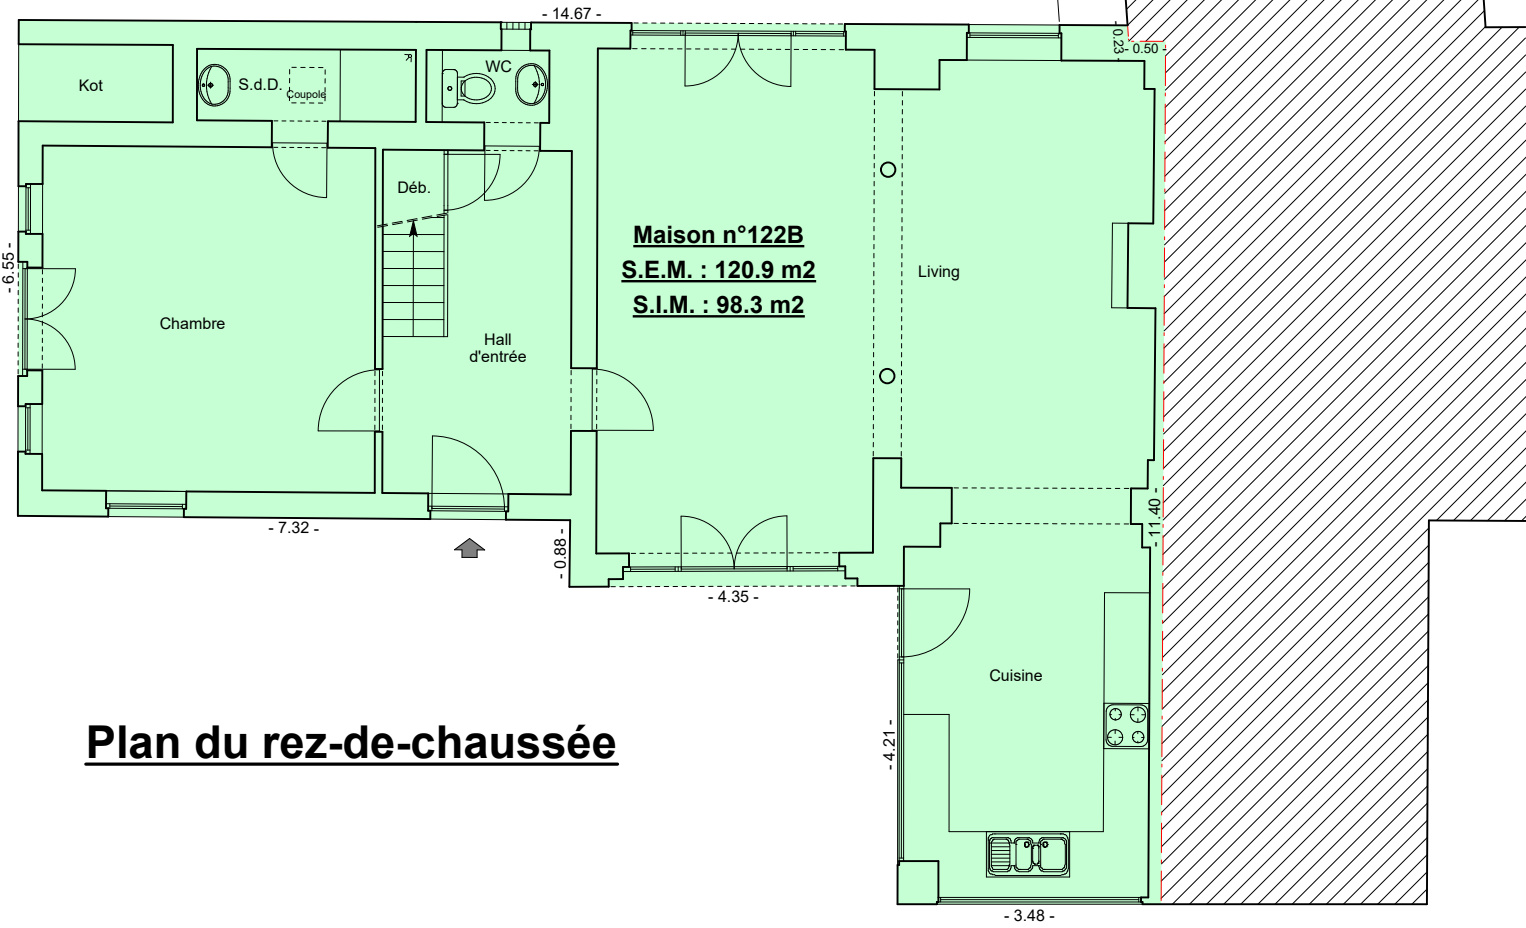


Plan du rez-de-chaussée

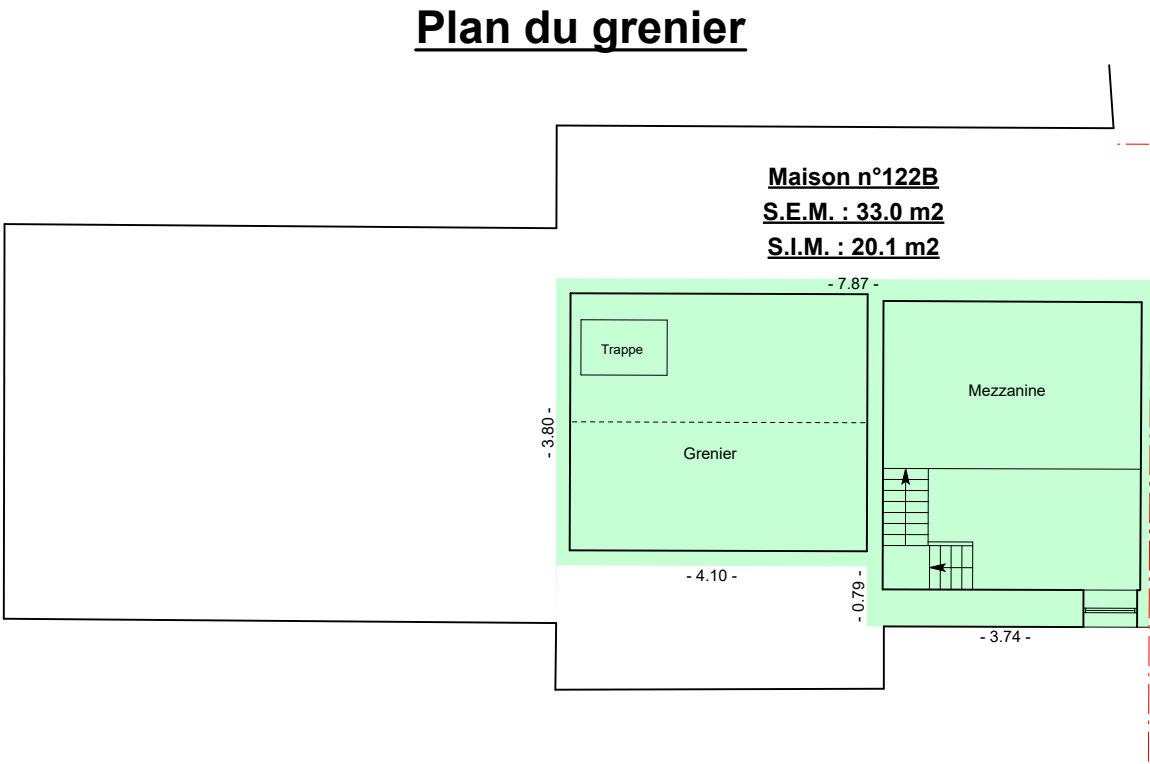

Plan du grenier

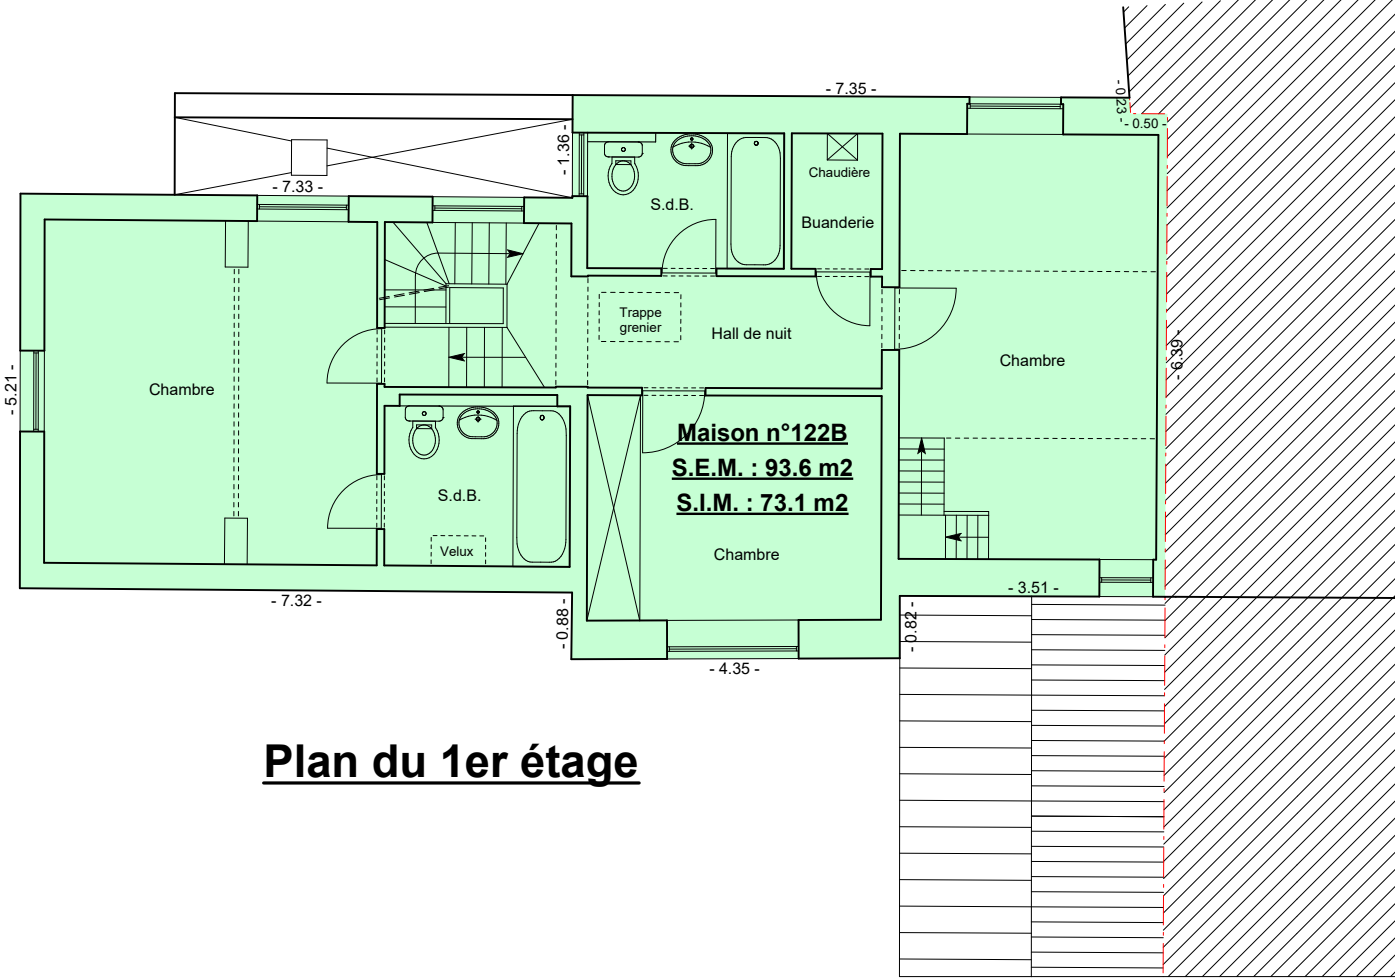

Plan du 1er étage

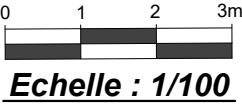

Echelle : 1/100


Dressé, le 6 janvier 2025,
par Bernard NICODEME, Géomètre-Expert Geo 04/0151
TOP EX GEO - Bernard NICODEME & co s.n.c.
Dieweg, 28 bte 4 à 1180 Bruxelles
Tél : 02 / 370 13 22 - Mail : nicodeme.top@skynet.be

Commune de Woluwe-st-Pierre


Maison sise Bovenberg n°122c - Lot 6

Cadastrée : 2e Division, Section C, n°57d


Plan de division et de mise en copropriété

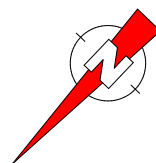

Plan du rez-de-chaussée

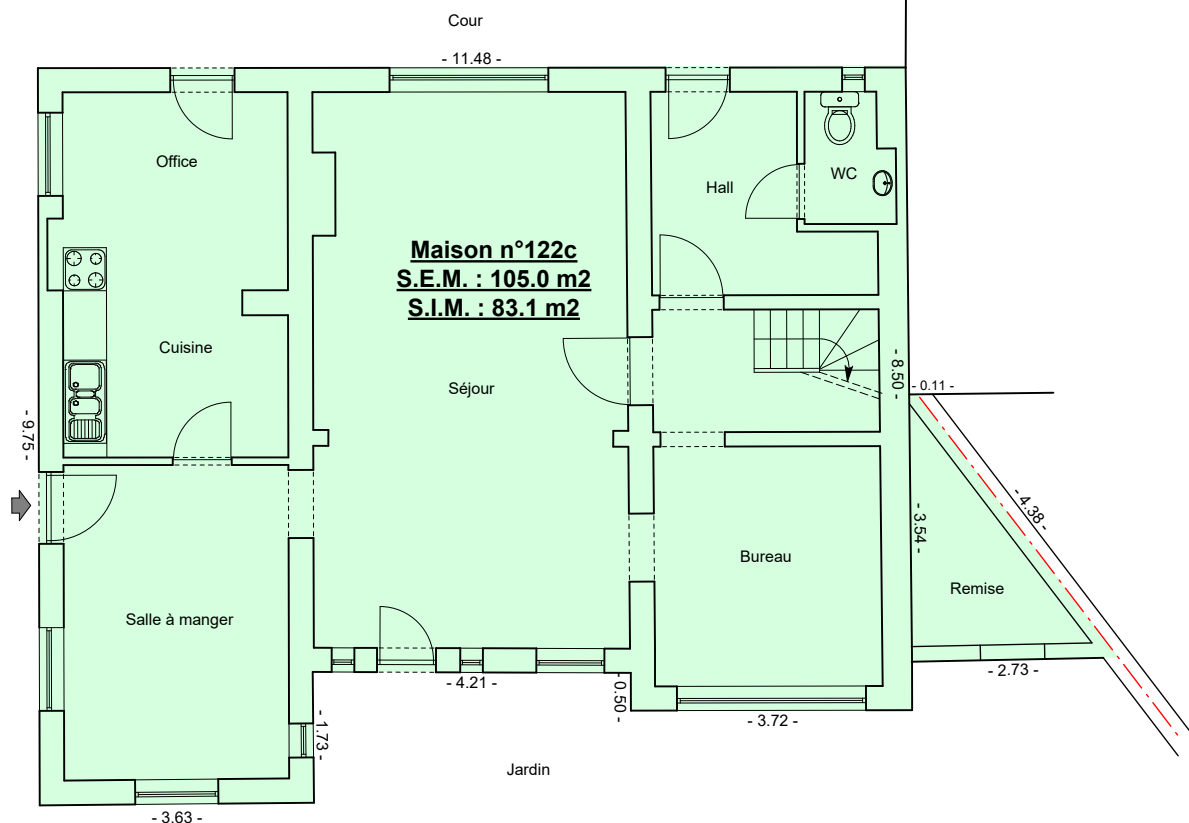

Plan de l'étage

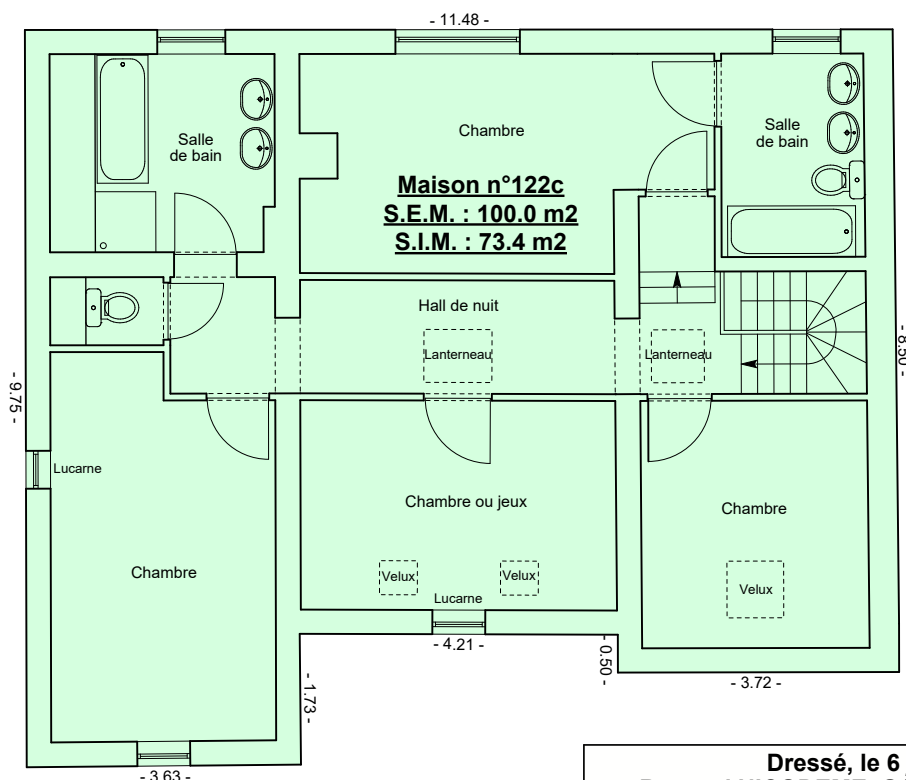

0 1 2 3m

Echelle : 1/100

Dressé, le 6 janvier 2025,
par Bernard NICODEME, Géomètre-Expert Geo 04/0151
TOP EX GEO - Bernard NICODEME & co s.n.c.
Dieweg, 28 bte 4 à 1180 Bruxelles
Tél : 02 / 370 13 22 - Mail : nicodeme.top@skynet.be


Commune de Woluwe-st-Pierre

Maison sise Bovenberg n°123 - Lot 7


Cadastrée : 2e Division, Section C, n°50m

Plan de division et de mise en copropriété

Plan du rez-de-chaussée

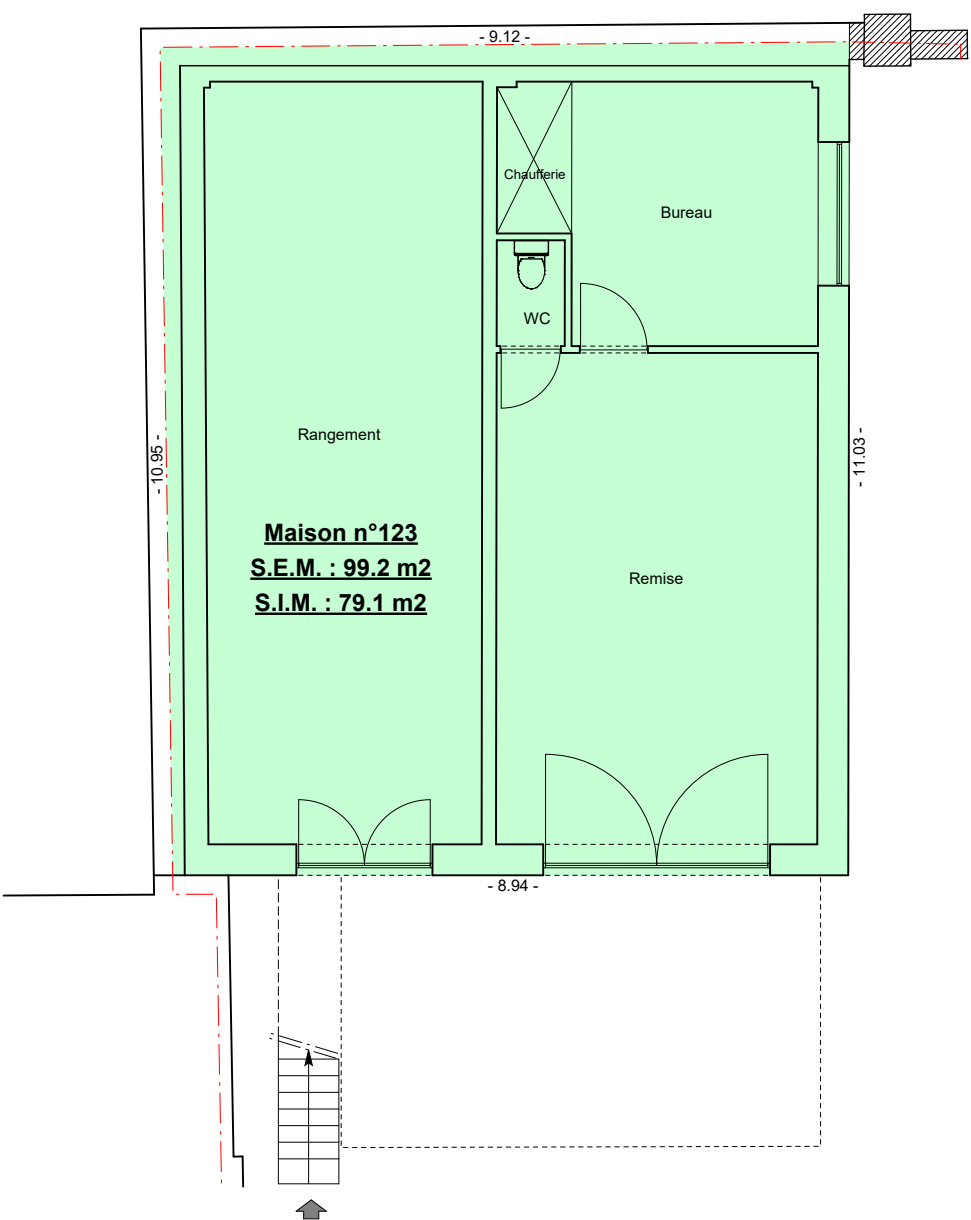

Plan du 1er étage

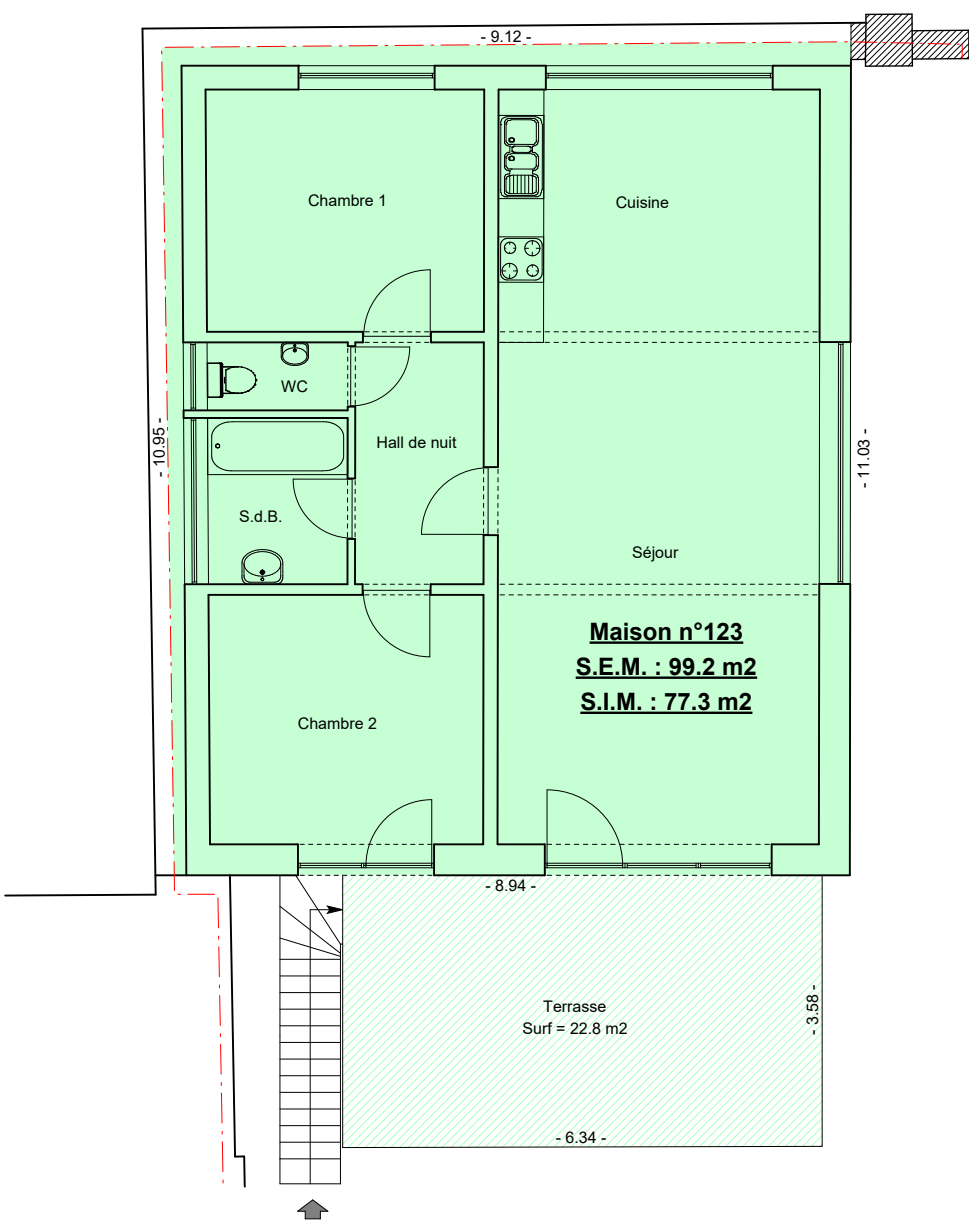


Commune de Woluwe-st-Pierre

Maison sise Bovenberg n°122a - Lot 8


Cadastrée : 2e Division, Section C, n°50k pie

Plan de division et de mise en copropriété


Plan du rez-de-chaussée

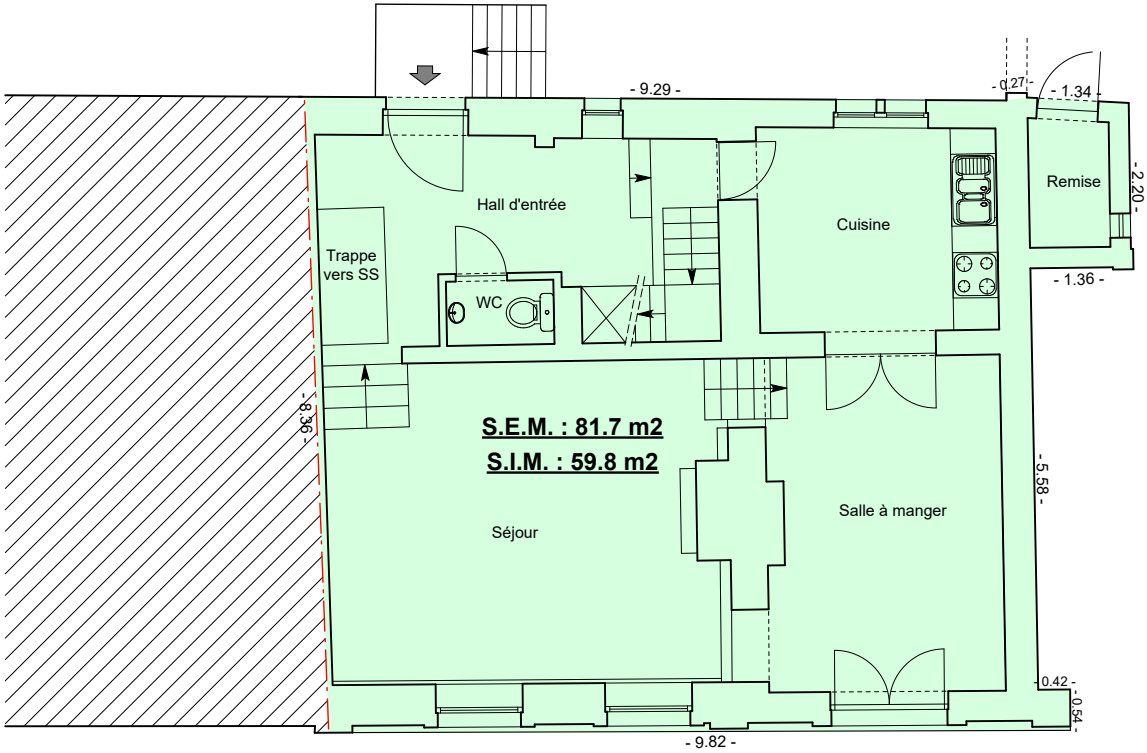

Plan du 1er étage

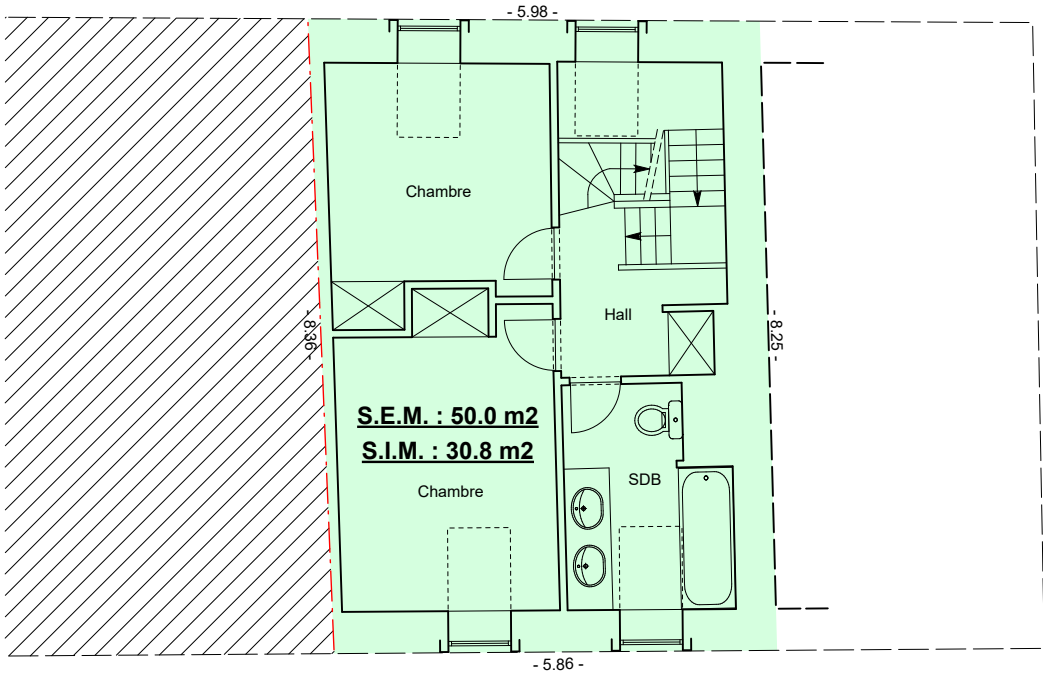

Plan du 2e étage



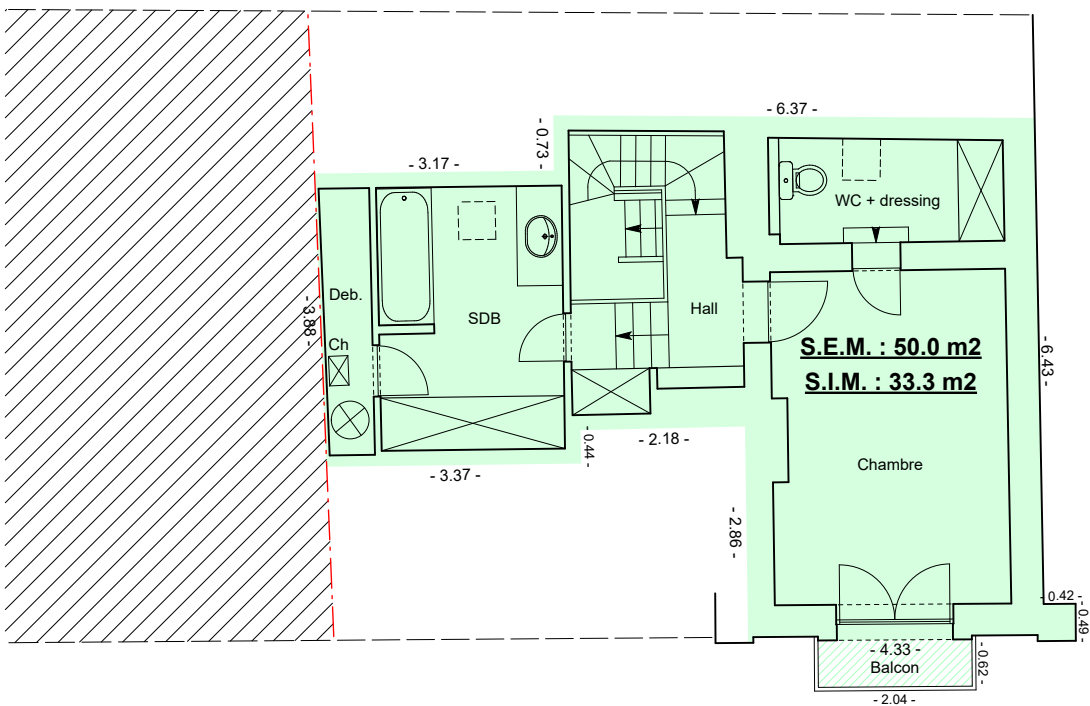


Commune de Woluwe-st-Pierre

Maison sise Bovenberg n°122 - Lot 9

Cadastrée : 2e Division, Section C, n°50k pie

Plan de division et de mise en copropriété

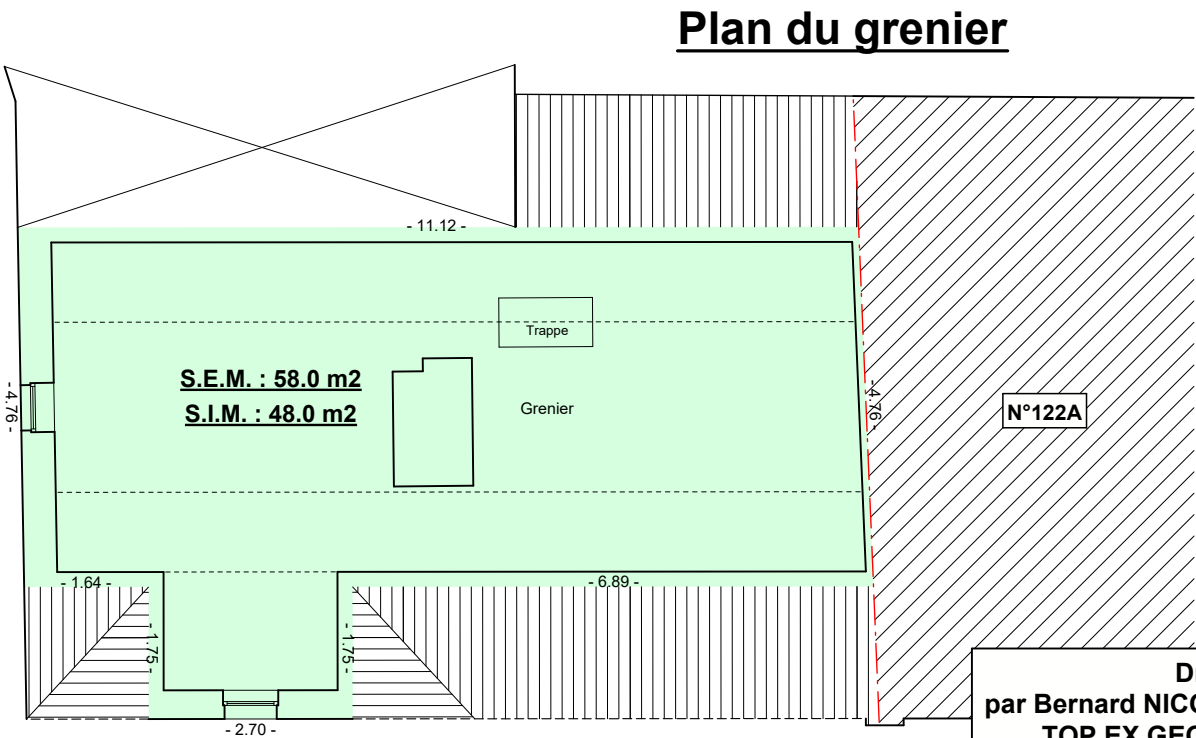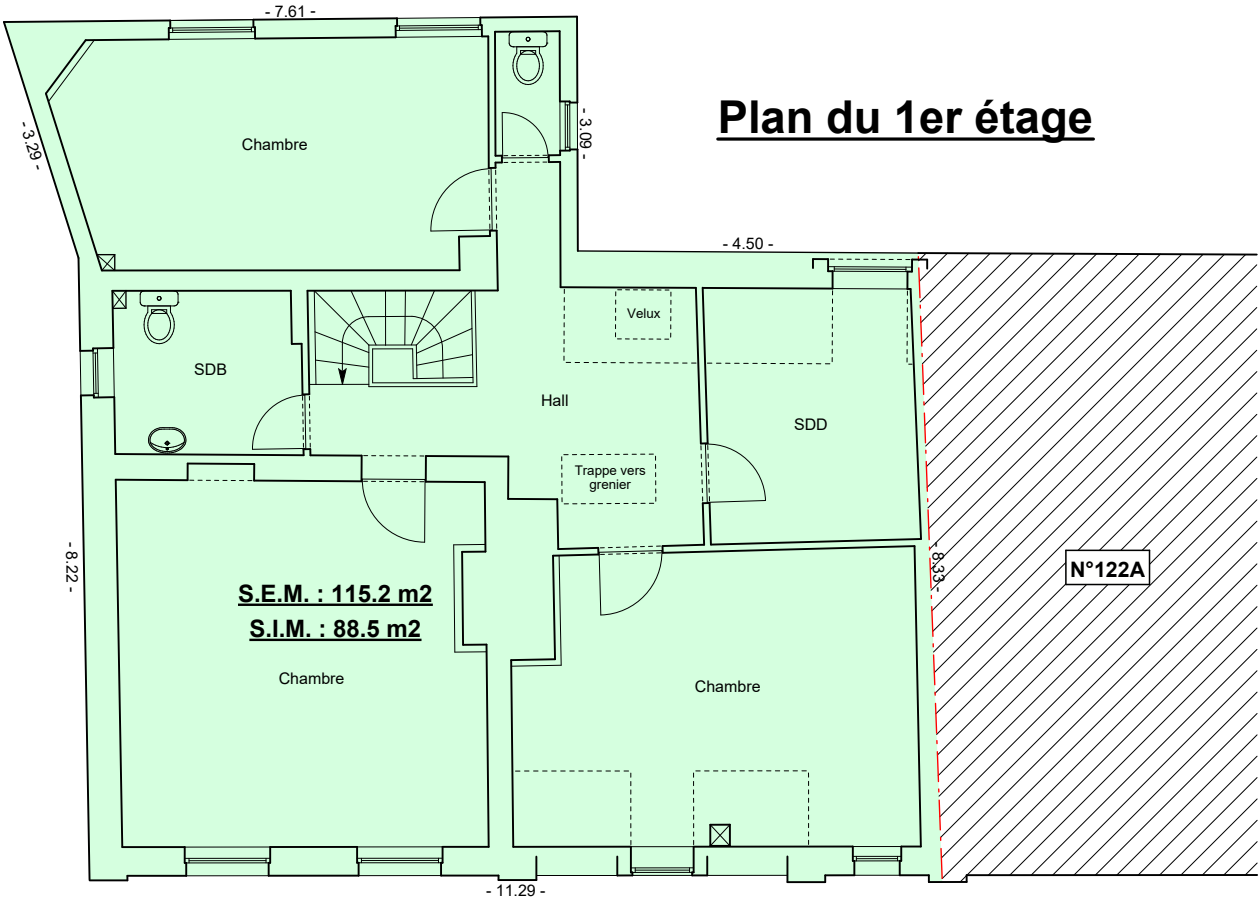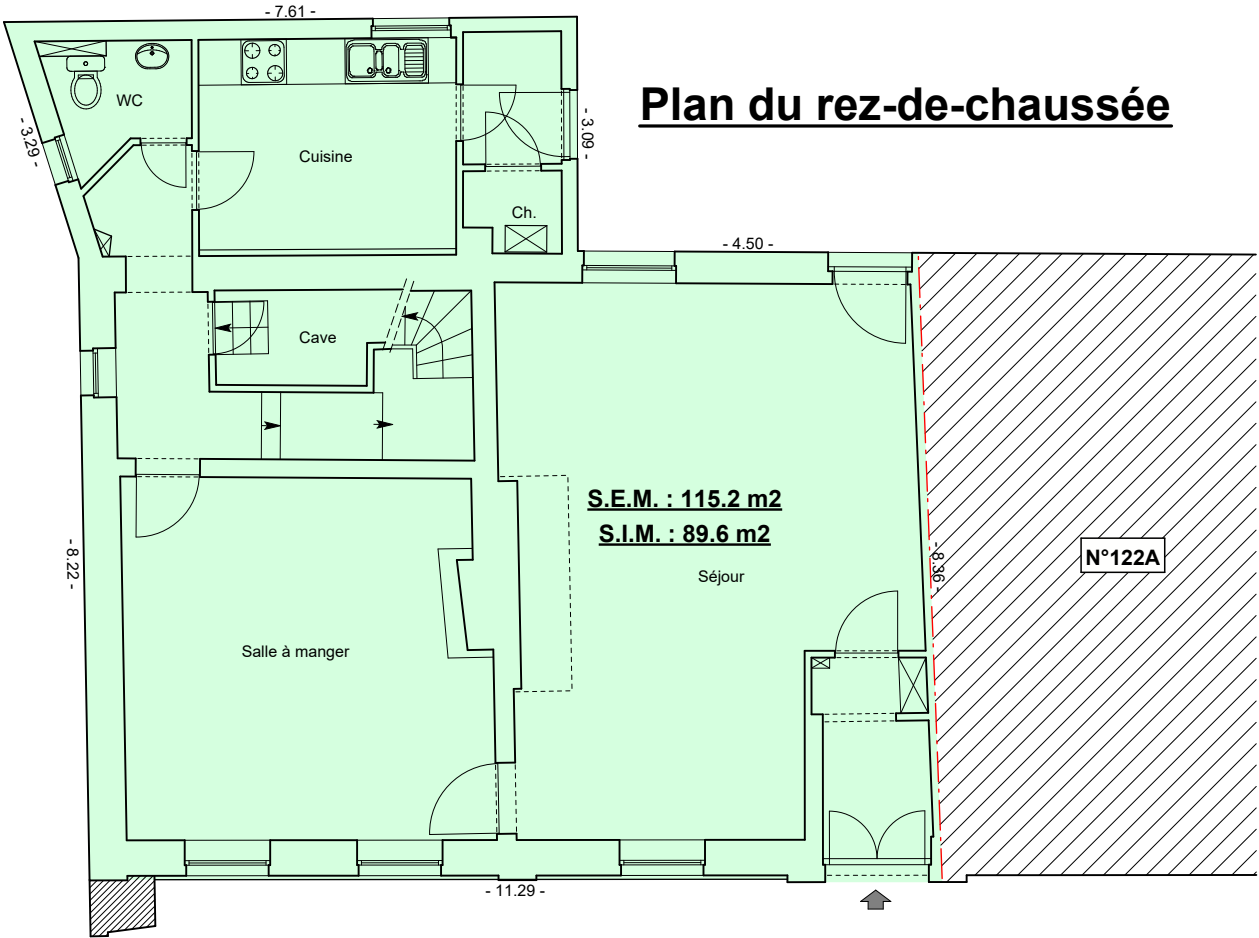

Dressé, le 6 janvier 2025,
par Bernard NICODEME, Géomètre-Expert Geo 04/0151
TOP EX GEO - Bernard NICODEME & co s.n.c.
Dieweg, 28 bte 4 à 1180 Bruxelles
Tél : 02 / 370 13 22 - Mail : nicodeme.top@skynet.be


Commune de Woluwe-st-Pierre

Maison sise Bovenberg n°123B - Lot 10


Cadastrée : 2e Division, Section C, n°50L

Plan de division et de mise en copropriété

Plan du rez-de-chaussée

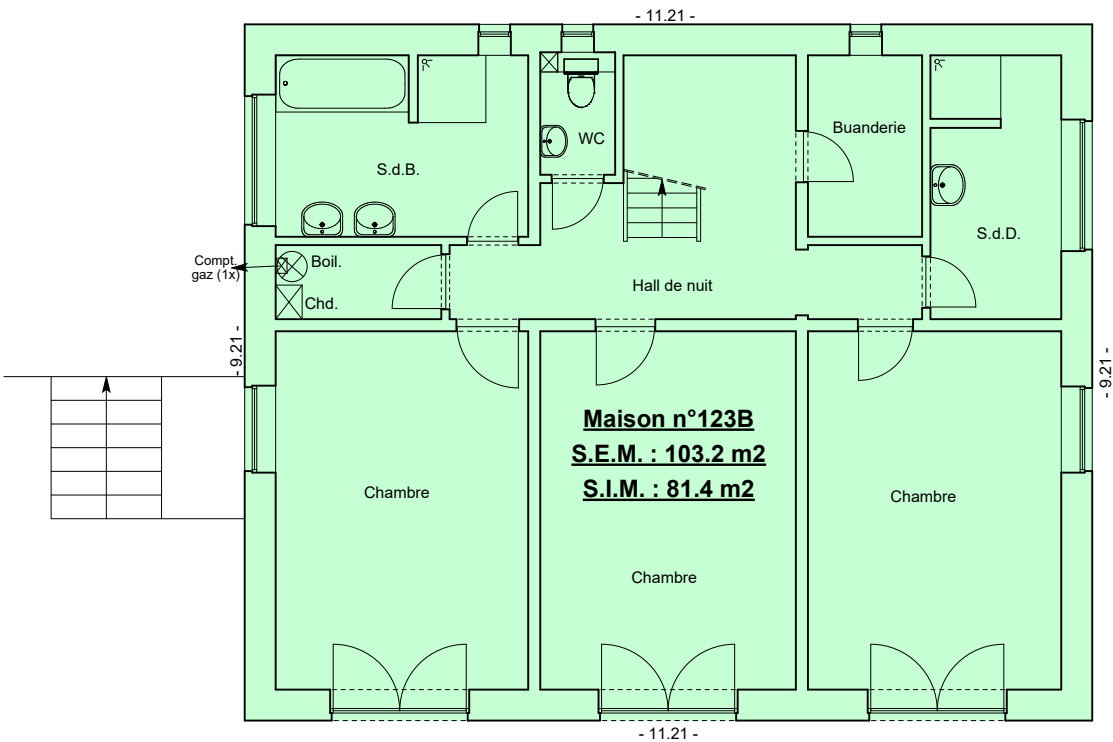

Plan du 1er étage / rez-arrière

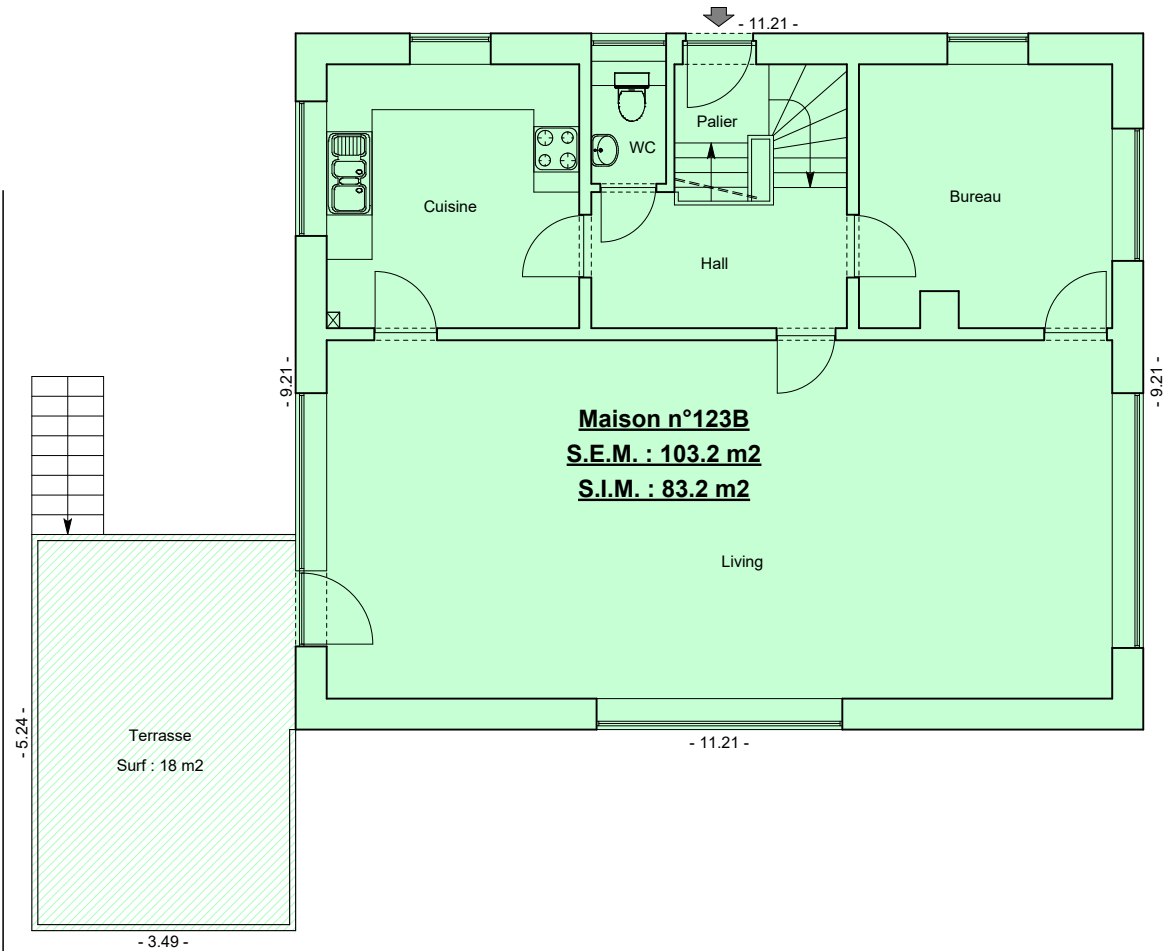


Commune de Woluwé-Saint-Pierre

Maison Bovenberg n°120e - Lot 11

Cadastrée : 2e Division, Section C, n°53t

Plan de division et de mise en copropriété

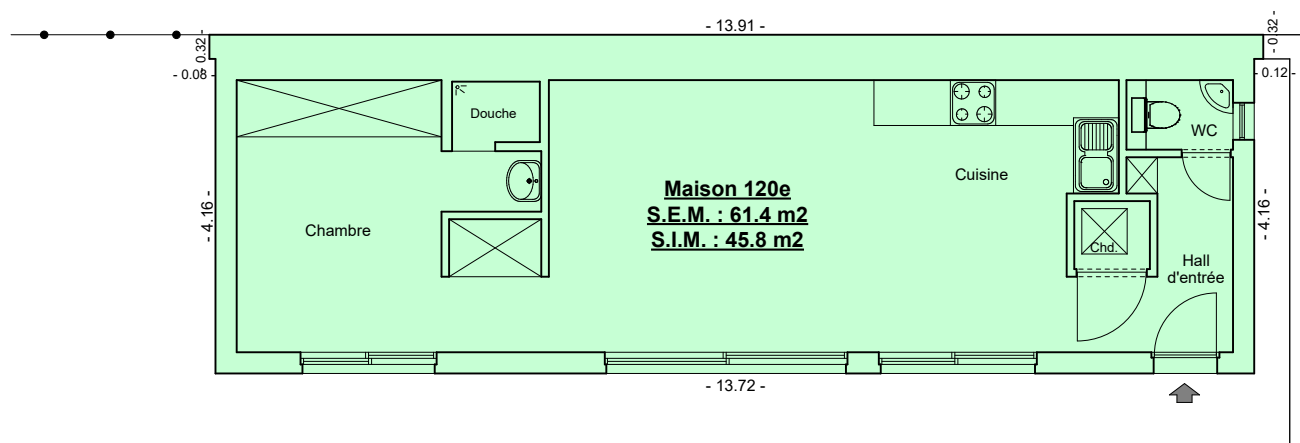

0 1 2 3m



Echelle : 1/100


Dressé, le 6 janvier 2025,
par Bernard NICODEME, Géomètre-Expert Geo 04/0151
TOP EX GEO - Bernard NICODEME & co s.n.c.
Dieweg, 28 bte 4 à 1180 Bruxelles
Tél : 02 / 370 13 22 - Mail : nicodeme.top@skynet.be

Commune de Woluwé-Saint-Pierre

Maison sise Bovenberg n°120d - Lot 12

Cadastrée : 2e Division, Section C, n°52t3 pie

Plan de division et de mise en copropriété

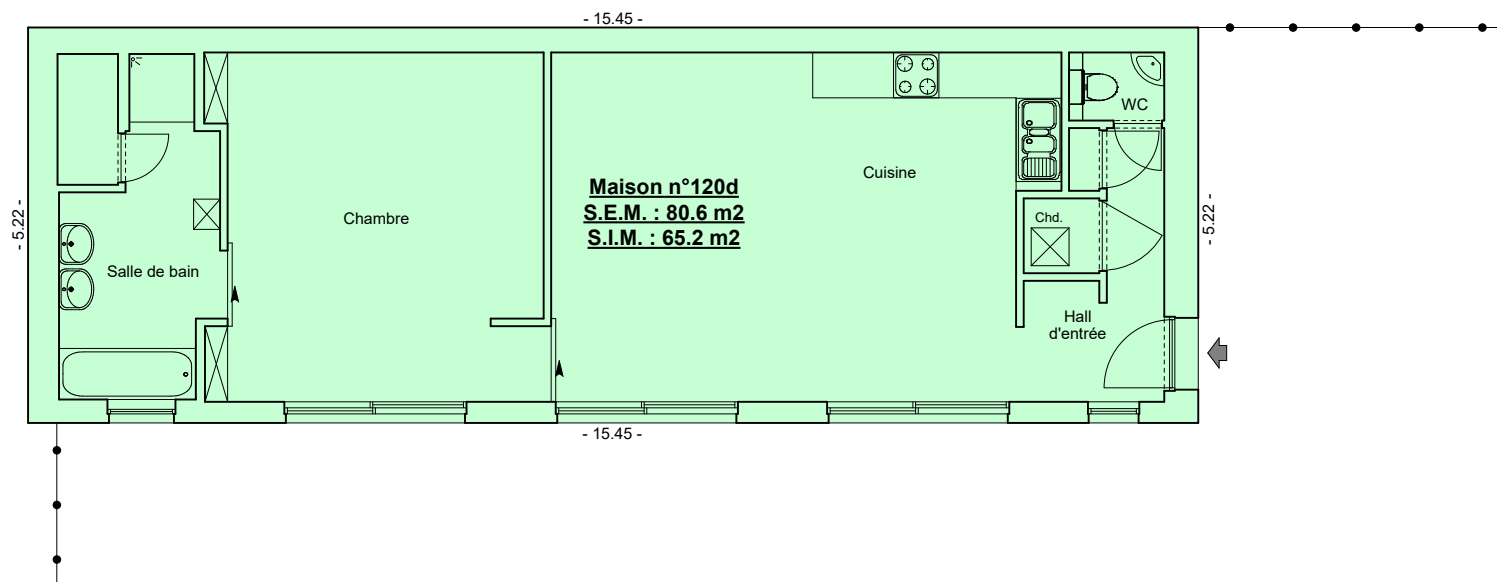

0 1 2 3m

Echelle : 1/100

Dressé, le 6 janvier 2025,
par Bernard NICODEME, Géomètre-Expert Geo 04/0151
TOP EX GEO - Bernard NICODEME & co s.n.c.
Dieweg, 28 bte 4 à 1180 Bruxelles
Tél : 02 / 370 13 22 - Mail : nicodeme.top@skynet.be