

REMARQUES :
OPMERKINGEN :

SAINT NICOLAS CONSTRUCTION D'UNE MAISON UNIFAMILIALE XX - XXXX Ville du Site


3D

MAITRE D'OUVRAGE : AMMTRAGER

23.xxxx	PU	AR	A
20.xxxx.11			

Ce document est la propriété exclusive de ODM ARCHITECTURE. Il ne peut être communiqué, reproduit ou utilisé sans son autorisation écrite.

Ce document is exclusively reserved for ODM ARCHITECTURE. It may not be disseminated, reproduced or used without its written authorization.

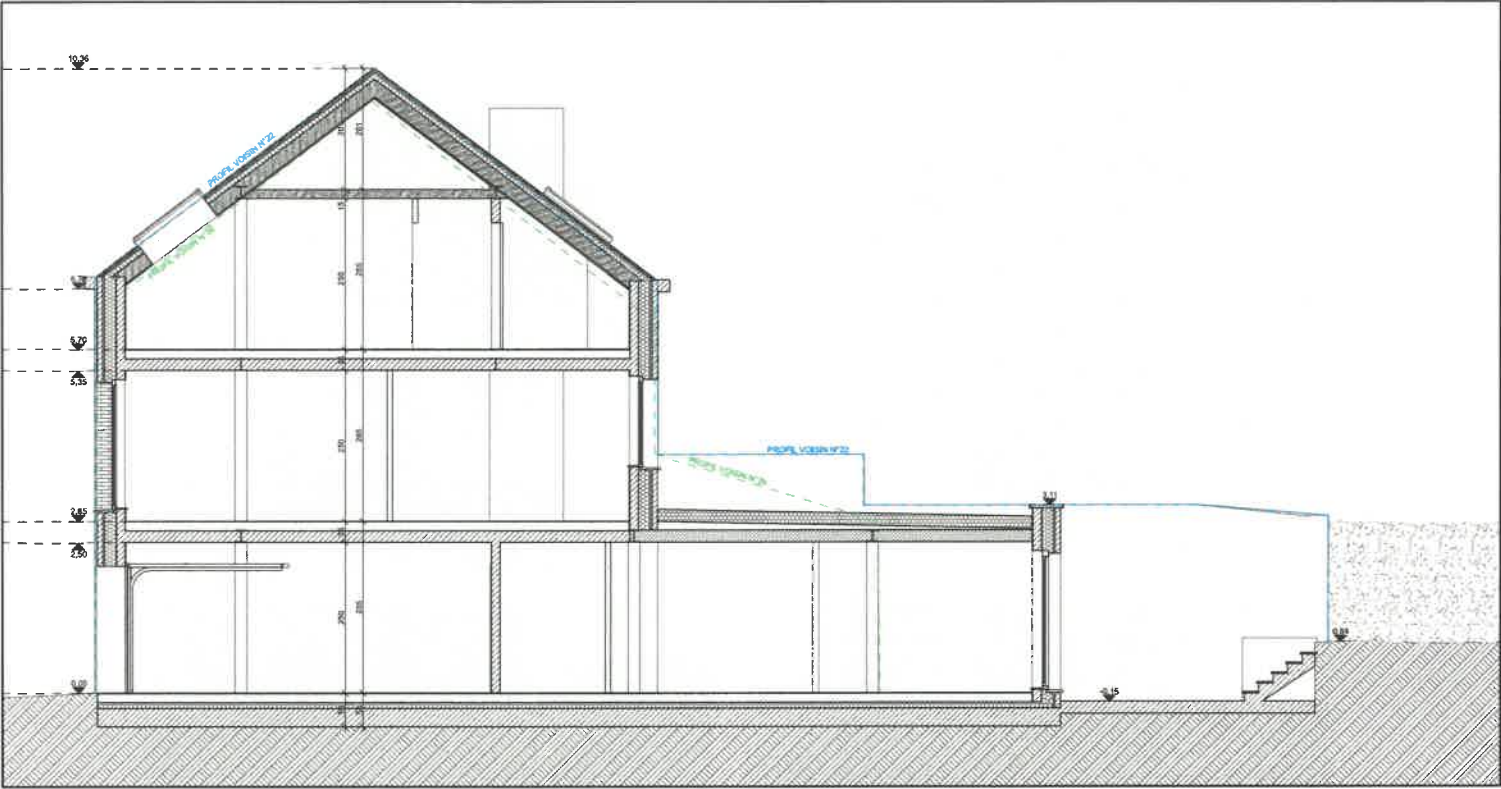



ARCHITECTE
PROFESSEUR

REMARQUES :
OPMERKINGEN :

SAINT NICOLAS
CONSTRUCTION D'UNE MAISON UNIFAMILIALE

COUPE

DATE PROPOSITION : 01/08/2020

MAÎTRE D'OUVRAGE - AANVRAGER

23.xxx	PU	AR	A
PROJET DOSSIER N°	ETUDE STUDE	AUTEUR ARCHITECTE	INDICE OCCUPATION
DOCUMENT DOCUMENTAIRE	SCHELE SCHAL	SCHITE SCHIEVEN	
20.xxx.10	1:60	8888	

Ce document est la propriété exclusive de ODM ARCHITECTURE. Il ne peut être communiqué, reproduit ou utilisé sans son autorisation écrite.

Dit document is uitsluitend afgeleverd aan ODM ARCHITECTURE. Het mag niet verspreiden, gepubliceerd worden zonder schriftelijke toestemming.



REMARQUES :
OPMERKINGEN :

SAINT NICOLAS CONSTRUCTION D'UNE MAISON UNIFAMILIALE XX - XXXX #Ville du Site


FAÇADE AVANT

MATRE D'OUVRAGE : AANVRAGER

23.xxx	PU	AR	A
20.xxx.8	1:50	###	

Ce document est la propriété exclusive de ODM ARCHITECTURE. Il ne peut être reproduit, représenté ou utilisé sans autorisation écrite.

Dit document is auteurs' eigendom van ODM ARCHITECTURE. Het mag niet verspreiden, gepubliceerd worden zonder schriftelijke toestemming.

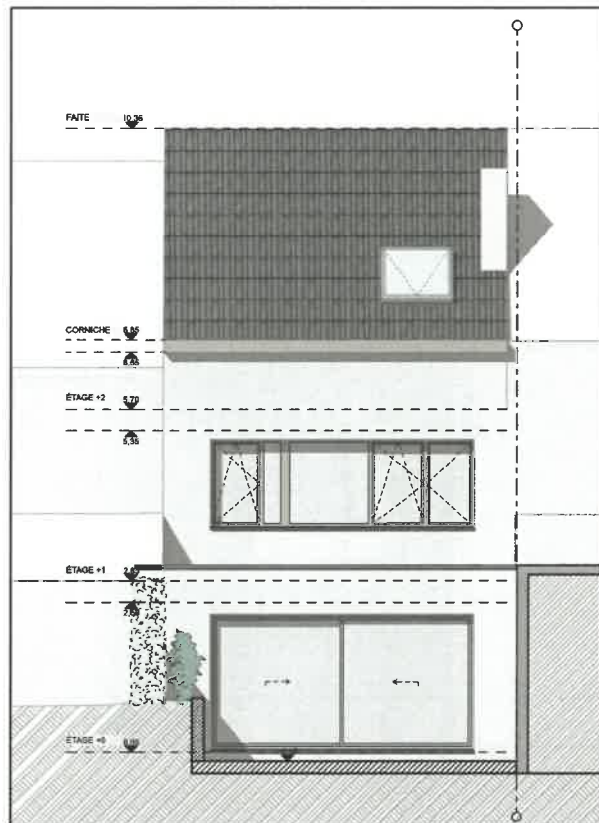

REMARQUES :
OPMERKINGEN :

SAINT NICOLAS
CONSTRUCTION D'UNE MAISON UNIFAMILIALE

FAÇADE ARRIÈRE

MATRE D'OUVRAGE - AANVRAGER

DATE D'ÉLABORATION : 10/10/2020

23.xxx	PU	AR	A
20.xxx,9	1:60	###	

Ce document est la propriété exclusive de ODM ARCHITECTURE. Il ne peut être reproduit, représenté ou utilisé sans son autorisation écrite.


Ce document is exclusively owned by ODM ARCHITECTURE. It may not be reproduced, represented or used without written authorization.

CONSTRUCTION D'UNE MAISON UNIFAMILIALE

[illegible]




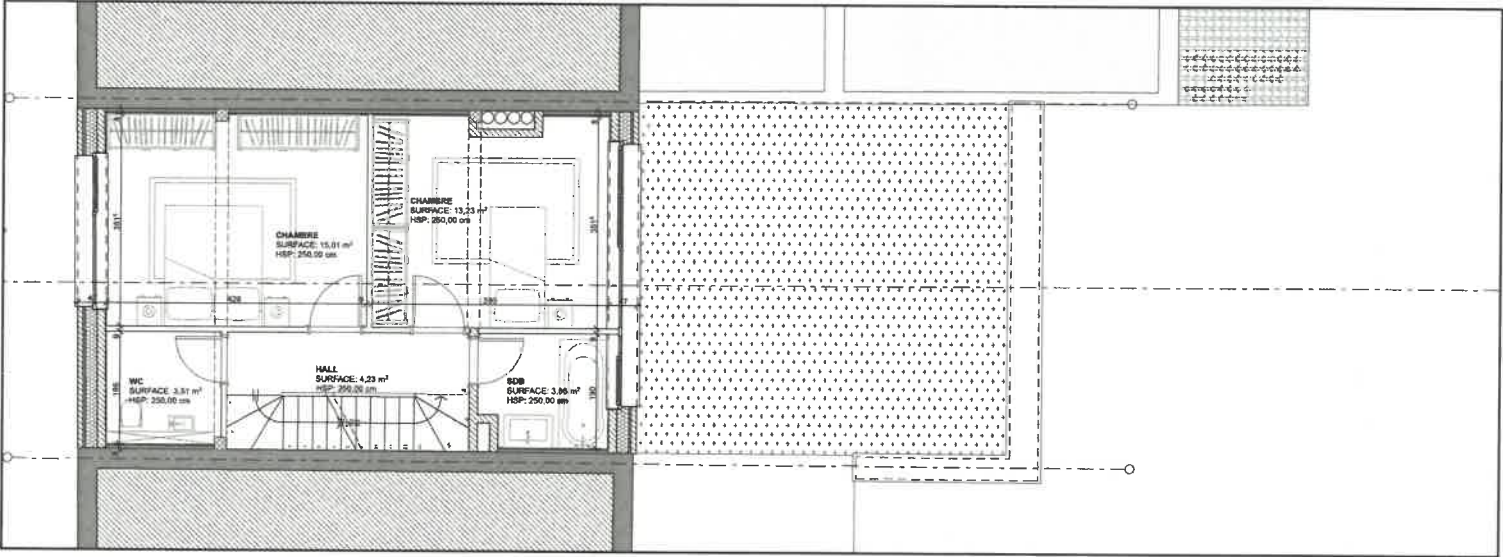

ODM

ARCHITECTURE

ARCHITECTE

ARCHITECT





REMARQUES :
OPMERKINGEN :

SAINT NICOLAS

CONSTRUCTION D'UNE MAISON UNIFAMILIALE


PLAN ÉTAGE +1


MAÎTRE D'OUVRAGE - AANVRAGER



23.xxx	PU	AR	A
N° DOSSIER DOSSIER N°	ÉTUDE ÉTUDE	AUT. AR ARCHITECTE	INDIC. ORIGINE
DOCUMENT DOCUMENT	ÉCHELLE ÉCHELLE	DATE DATE	ORIGINE ORIGINE
20.xxx.6	1:60	###	

Ce document est la propriété exclusive de ODM ARCHITECTURE. Il ne peut être communiqué, reproduit ou utilisé sans son autorisation écrite. Dit document is uitsluitend bestemd voor ODM ARCHITECTURE. Het mag niet verspreid worden, gepubliceerd worden of anderszins openbaar gemaakt worden.

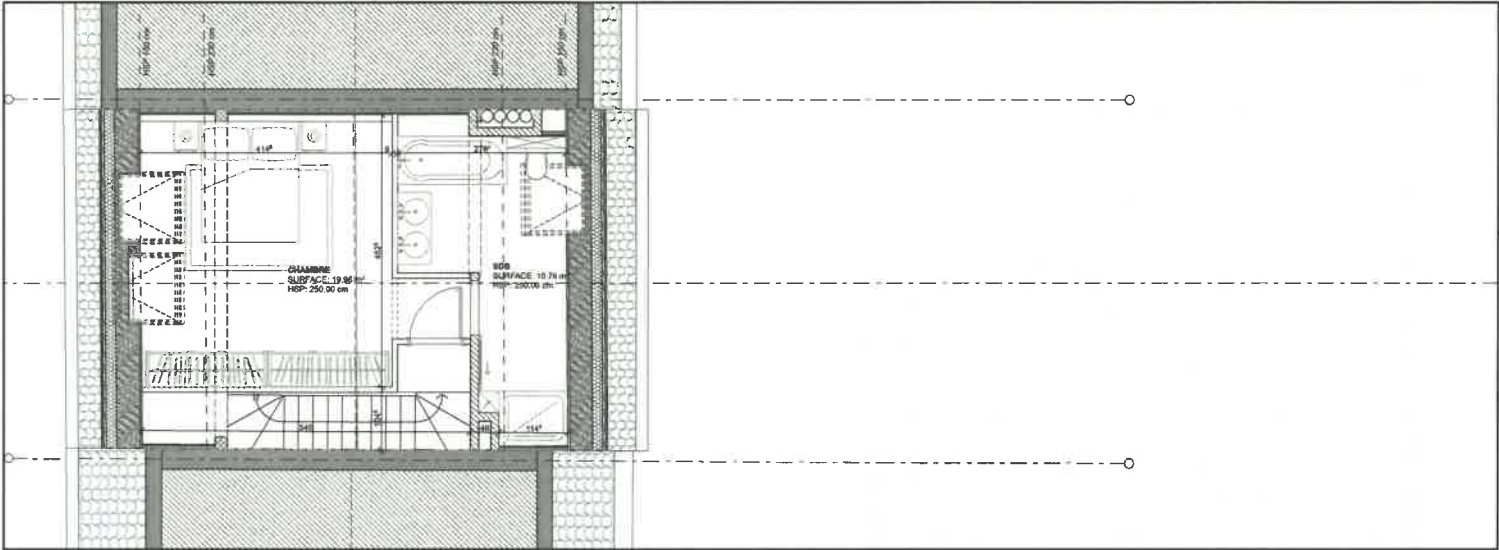

ARCHITECTE
ARCHITECT


REMARQUES :
OPMERKINGEN :

SAINT NICOLAS
CONSTRUCTION D'UNE MAISON UNIFAMILIALE

PLAN ÉTAGE SOUS-TOITURE

MAÎTRE D'OUVRAGE - AANVRAGER

23.xxx	PU	AR	A
N° DOSSIER DOSSIER N°	ÉTUDE ÉTUDE	AUTOM. AUTOM.	INDEX INDEX
DOCUMENT DOCUMENT	SCHEM SCHEM	ENTRÉE ENTRÉE	REVISION REVISION
20.xxx,7	1:60	1:60	1:60

Ce document est la propriété exclusive de ODM ARCHITECTURE. Il ne peut être communiqué, reproduit ou utilisé sans son autorisation écrite.

Dit document is uitsluitend bestemd voor ODM ARCHITECTURE. Het mag niet verspreiden, gereproduceerd worden zonder schriftelijke toestemming.