Procès-Verbal de mesurage-bornage de la parcelle cadastrée
REMICOURT 4ème division, section A, parties du numéros 948C:

A la demande des propriétaires de la parcelle, j'ai rétabli les limites du bien sur base:
-du mesurage de la situation existante,
-de l'intégration, sur base des bornes mesurées, du plan joint au remembrement de BLERET-POUSSET, approuvé le 28/11/1980,
-des désidératas des parties quant aux limites de division.

En fonction de ces éléments, lessuperficies divisées sont de:
-LOT A: 1243 mètres carrés (sous liseré rouge),
-LOT B: 1101 mètres carrés (sous liseré bleu).

Ainsi dressé à Mélen,

Michel Saussez,
Géomètre-Expert,
légalement assermenté devant le Tribunal de 1ère Instance séant à VERVIERS

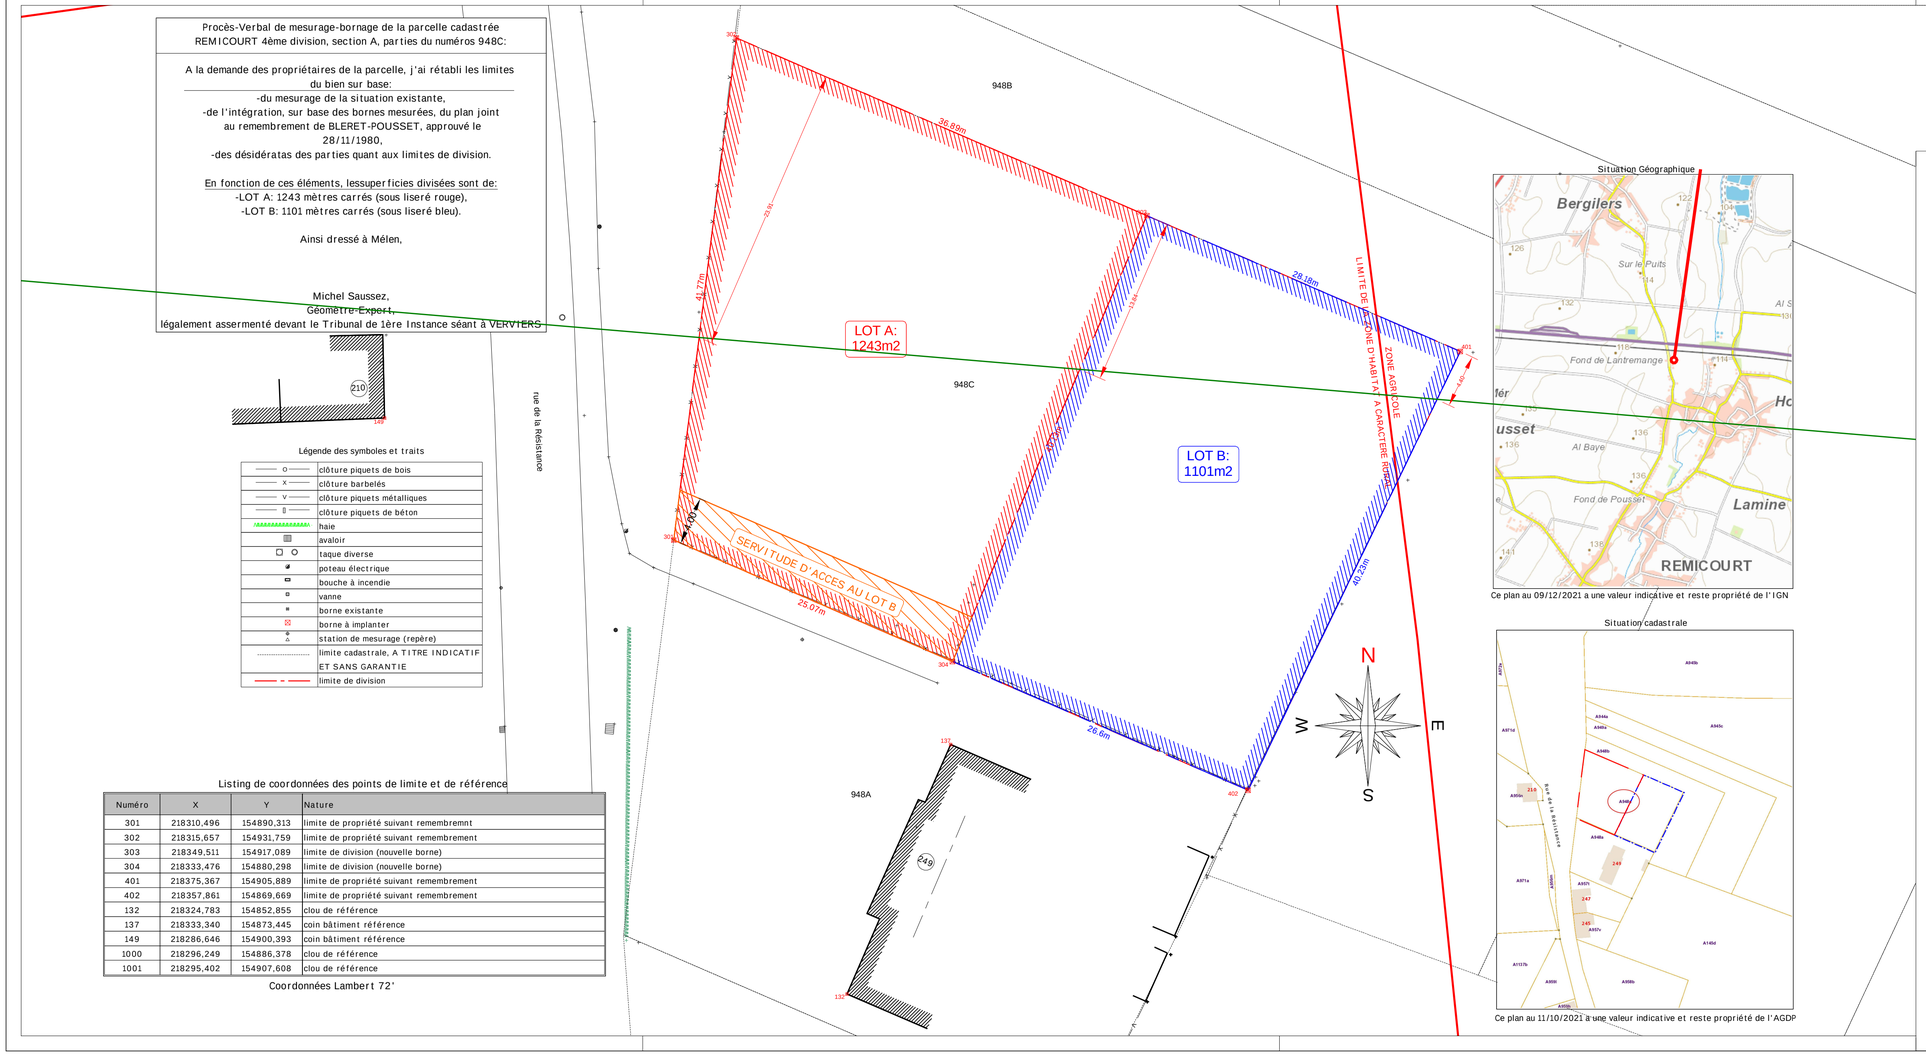

Légende des symboles et traits

o	clôture piquets de bois
x	clôture barbelés
v	clôture piquets métalliques
▯	clôture piquets de béton
	haie
	avaloir
	taque diverse
	poteau électrique
	bouche à incendie
	vanne
	borne existante
	borne à implanter
	station de mesurage (repère)
	limite cadastrale, A TITRE INDICATIF ET SANS GARANTIE
	limite de division

Listing de coordonnées des points de limite et de référence

Numéro	X	Y	Nature
301	218310,496	154890,313	limite de propriété suivant remembremnt
302	218315,657	154931,759	limite de propriété suivant remembrement
303	218349,511	154917,089	limite de division (nouvelle borne)
304	218333,476	154880,298	limite de division (nouvelle borne)
401	218375,367	154905,889	limite de propriété suivant remembrement
402	218357,861	154869,669	limite de propriété suivant remembrement
132	218324,783	154852,855	clou de référence
137	218333,340	154873,445	coin bâtiment référence
149	218286,646	154900,393	coin bâtiment référence
1000	218296,249	154886,378	clou de référence
1001	218295,402	154907,608	clou de référence

Coordonnées Lambert 72'

Situation Géographique

Ce plan au 09/12/2021 a une valeur indicative et reste propriété de l'IGN

Situation cadastrale

Ce plan au 11/10/2021 a une valeur indicative et reste propriété de l'AGDP

PROVINCE DE LIEGE

COMMUNE DE REMICOURT(Hodeige)

Plan et Procès-Verbal de mesurage-bornage de la parcelle cadastrée REMICOURT 4ème divison, section A, parties du n°948C.
Les superficies divisées sont de 1243 et de 1101 mètres carrés.

CLIENT:
STG CONSTRUCT-STJ RENOV
rue Marquise 14
4350 REMICOURT

Levé et dressé par :
Michel Saussez
Géomètre - Expert,
1 rue Reux, 4633 Mélen
Tel: 0496/81.77.86
Géomètre conventionné par l'Administration du cadastre, inscrit au Conseil Fédéral des Géomètres-Experts sous le n°040260

Echelle(s): 1/250	Plan: 1/1	Dossier nº:21004-07	Levé le: 13/10/2019 Dressé le:09/12/2021

Ce plan reste la propriété de son auteur et ne peut être utilisé sans son accord