


# Schéma unifilaire

Appartement 515 à :  
Avenue Van Overbeke 20b1  
1083 Brussels

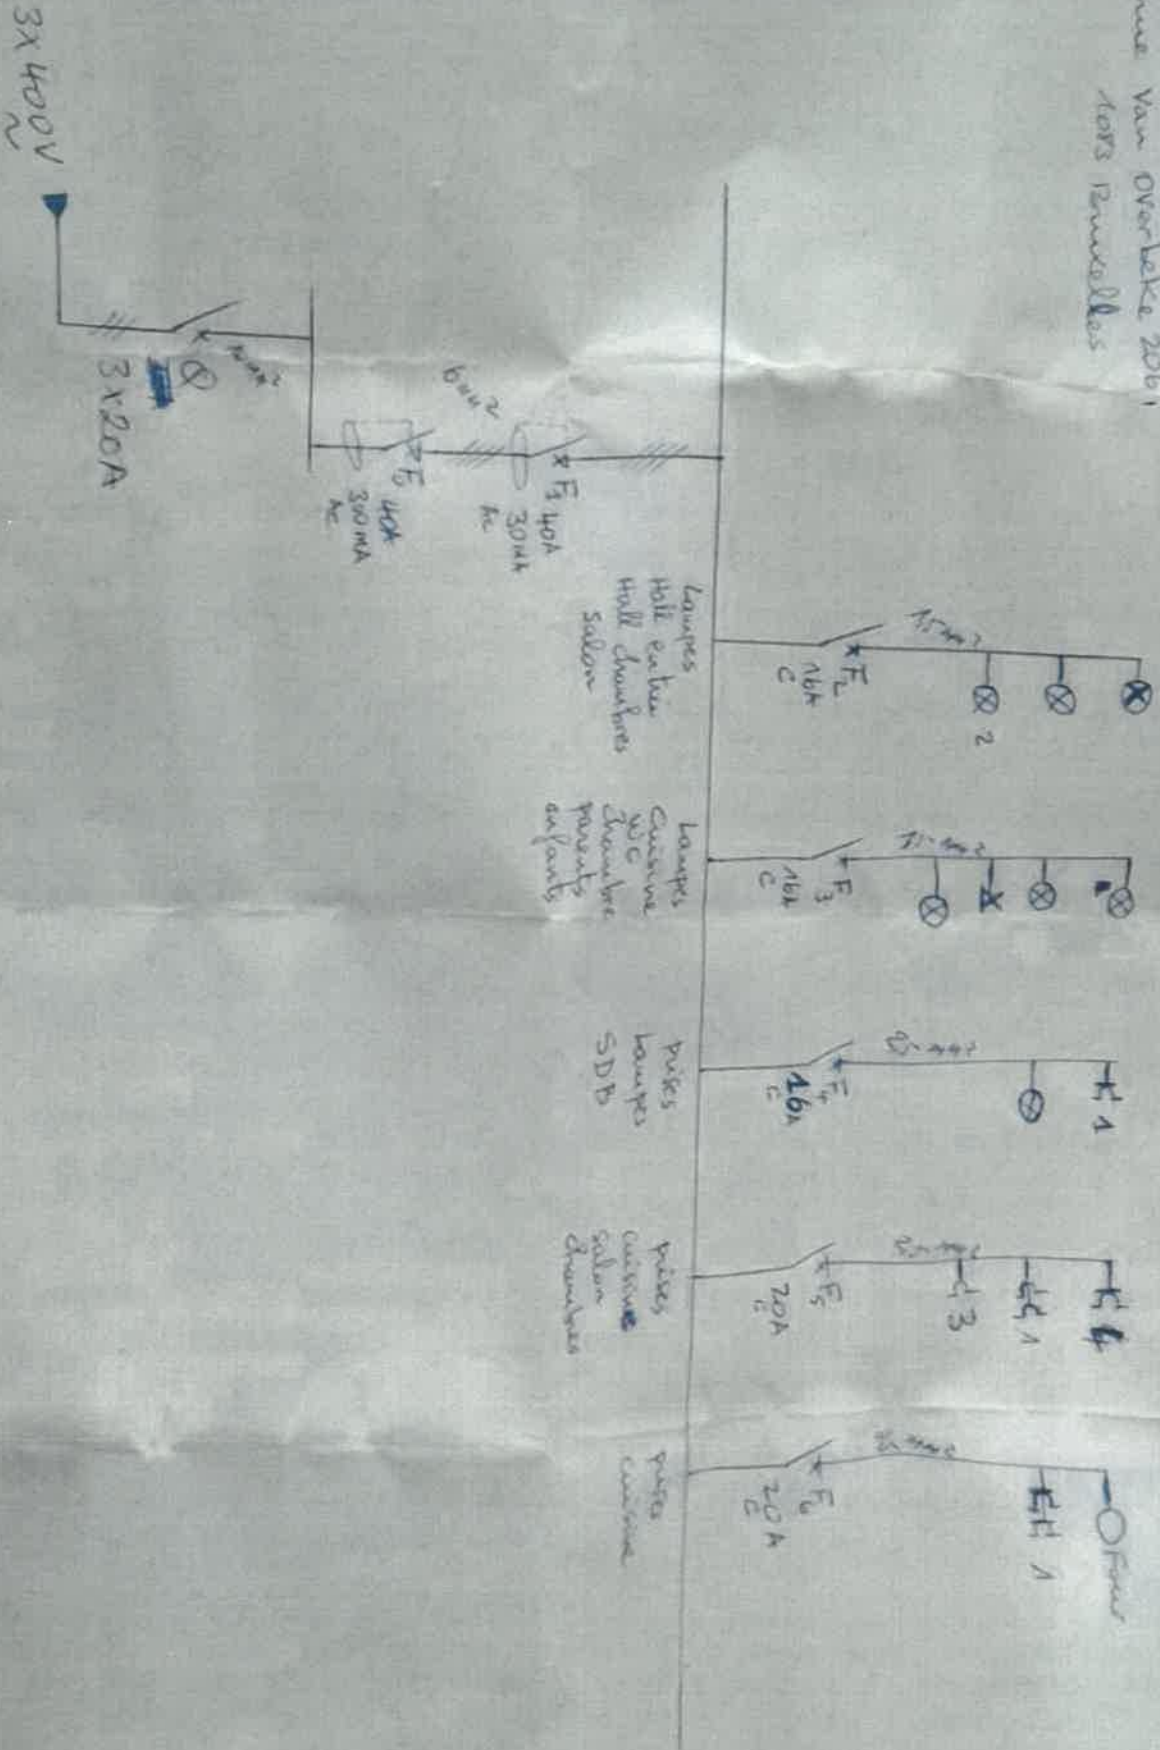

H-Services / 02915514  
hal.hes@h-s-services.be