PROVINCE DU BRABANT WALLON

25030 RAMILLIES 3° Division / Geest - Gérompont /
Section A, numéro 8572 b

PROJET DE MESURAGE ET DE DIVISION

PROPRIETE DE :

LEDOUX Gisèle (US) et BOUCHER Serge (NP)

Rue Albert Detry, n° 31 — *Rue d'Austerlitz, n° 2*

1357 RAMILLIES — *31000 TOULOUSE (FR)*

Levé et dressé par :

Benjamin MASSON

Géomètre-expert (GEO 04/0380)

Rue Jules Hagnoul, n° 29
1350 ORP-JAUCHE

@ : benjamin_masson@skynet.be
T : 0479 / 51 . 54 . 75

TVA : BE 0870.585.490

Dossier n° : 1935 / 25

Références PRECAD : 25030 - .....

Echelle : 1 / 250

Date : 15 MAI 2025

Signature :

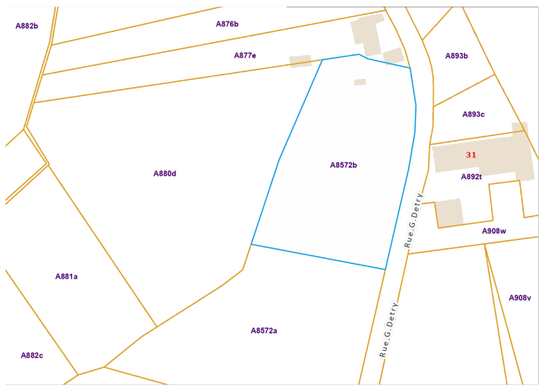

Les limites A-B-C-N-M-L-K-J-I-H-G-F-A ont été rétablies sur base du plan de division levé et dressé par le géomètre-expert T. LADRIERE en date du 14/04/2021

A / 880 d
BOUCHER Claude -PP 1/2-
LEDOUX Gisèle -US 1/2-
BOUCHER Serge -NP 1/2-

A / 876 b
HERTSENS Yannick

A / 877 e
HERTSENS Yannick

A / 8572 a
LAMBIN Olivia -PP 1/4-
WYSYKENS Guy -PP 1/2-
KREMER Alexis -PP 1/4-

LOT B

A / 8572 b partie
KINNARD Camille -1/2-
RENARD Damien -1/2-

NUM	DISTANCES
A-B	10.08 m.
B-C	47.28 m.
C-D	28.56 m.
D-E	41.61 m.
E-A	15.93 m.
SURFACE =	12 A 00 CA

LOT B

A / 8572 b partie
KINNARD Camille -1/2-
RENARD Damien -1/2-

NUM	DISTANCES
D-E	41.61 m.
E-F	6.36 m.
F-G	12.68 m.
G-H	4.14 m.
H-I	8.66 m.
I-J	3.89 m.
J-K	5.49 m.
K-L	9.17 m.
L-M	6.85 m.
M-N	15.71 m.
N-D	36.79 m.
SURFACE =	15 A 01 CA

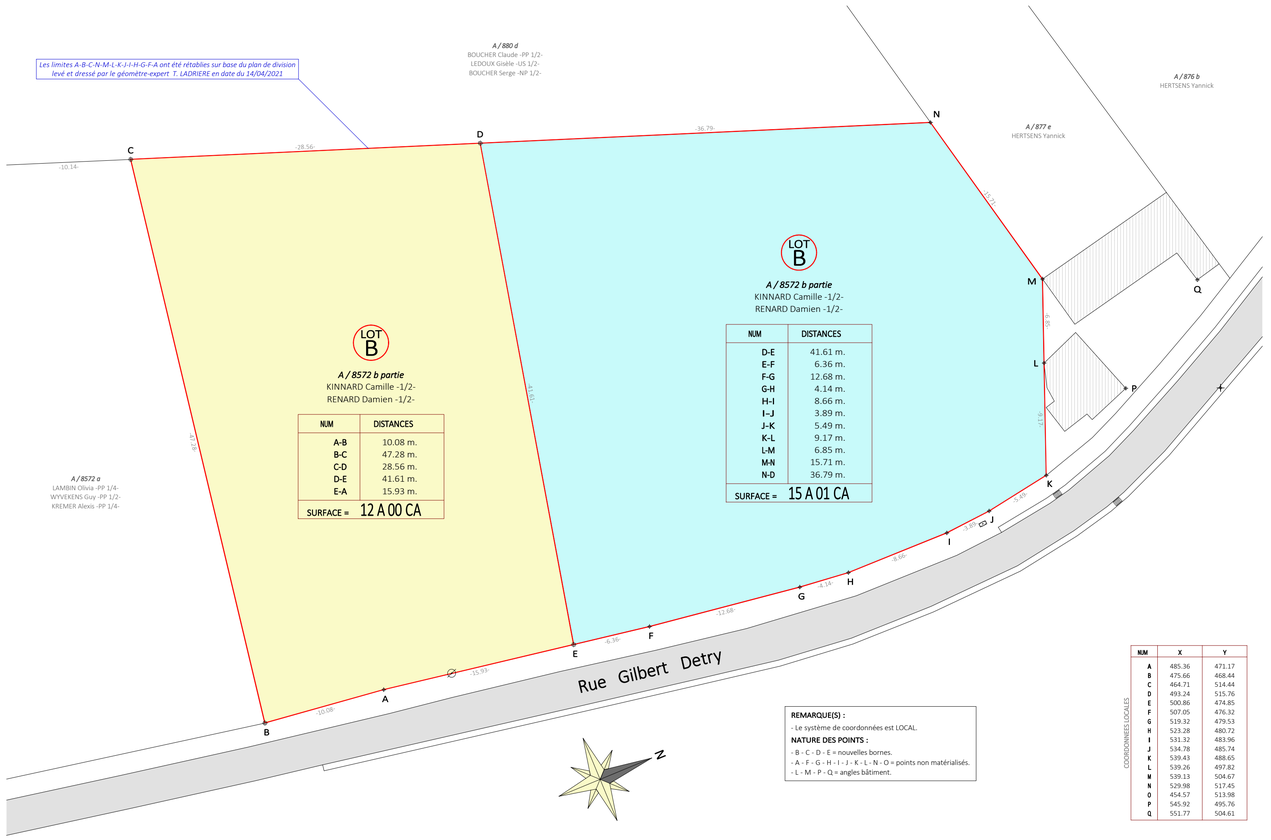

REMARQUE(S) :

- Le système de coordonnées est LOCAL.

NATURE DES POINTS :

- B - C - D - E = nouvelles bornes.
- A - F - G - H - I - J - K - L - N - O = points non matérialisés.
- L - M - P - Q = angles bâtiment.

COORDONNEES LOCALES

NUM	X	Y
A	485.36	471.17
B	475.66	468.44
C	464.71	514.44
D	493.24	515.76
E	500.86	474.85
F	507.05	476.32
G	519.32	479.53
H	523.28	480.72
I	531.32	483.96
J	534.78	485.74
K	539.43	488.65
L	539.26	497.82
M	539.13	504.67
N	529.98	517.45
O	454.57	513.98
P	545.92	495.76
Q	551.77	504.61