

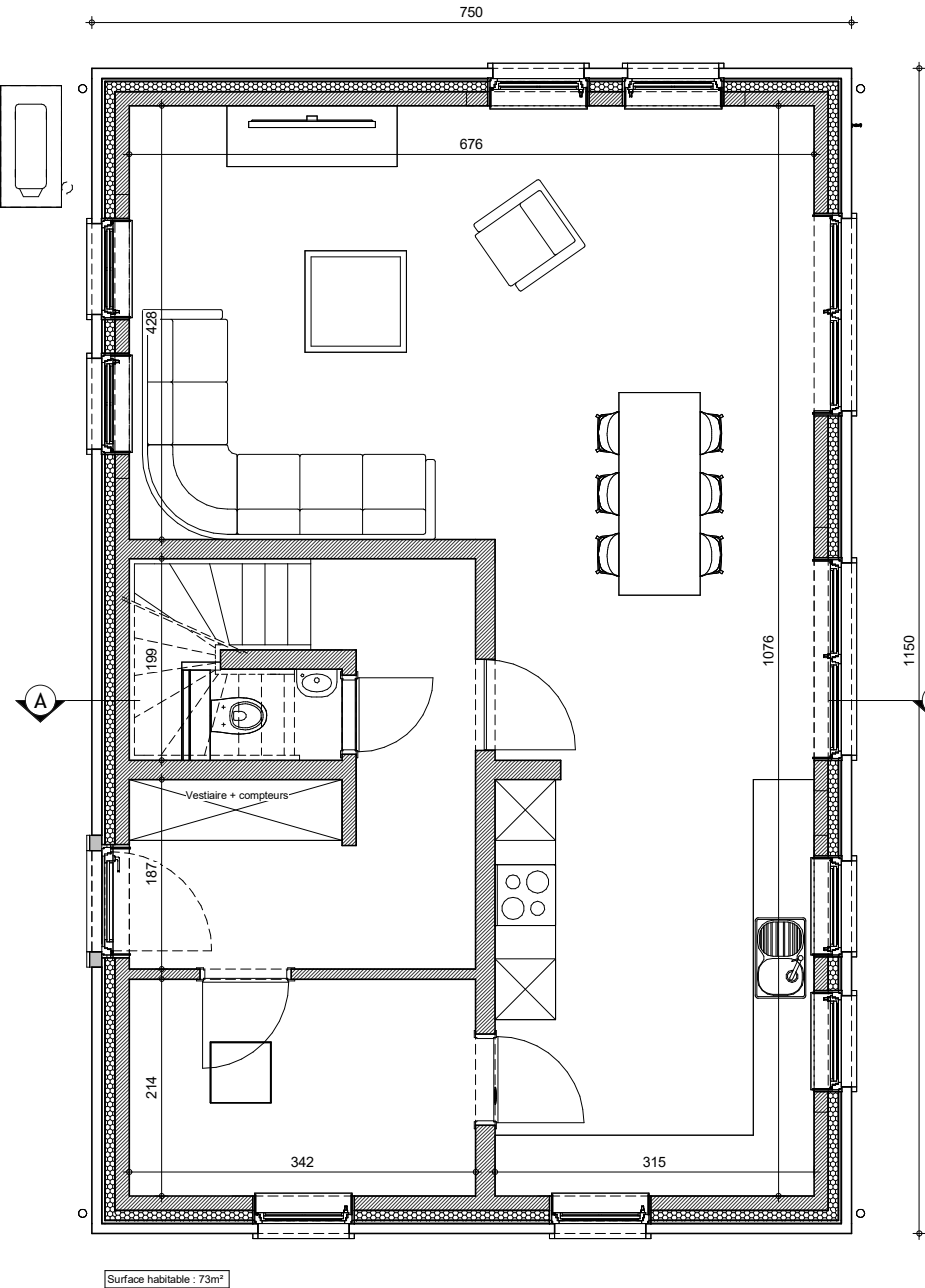



A3 : 420mm x 297mm

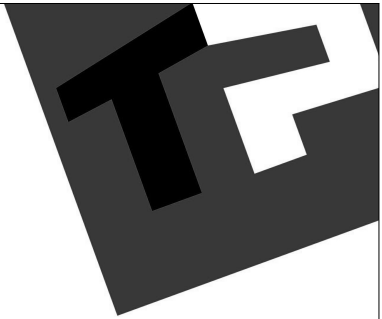

REZ-DE-CHAUSSEE


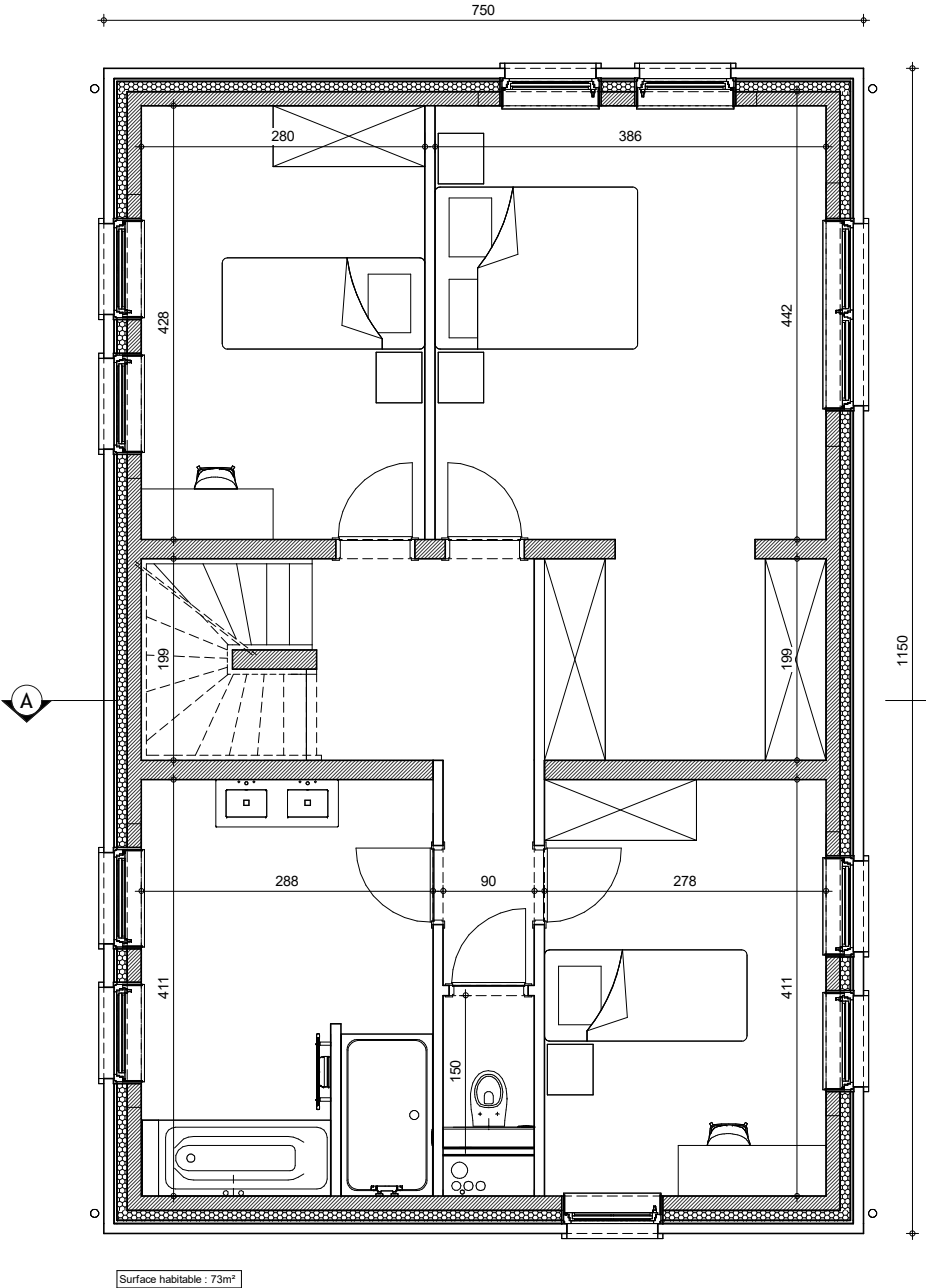


ETAGE 1

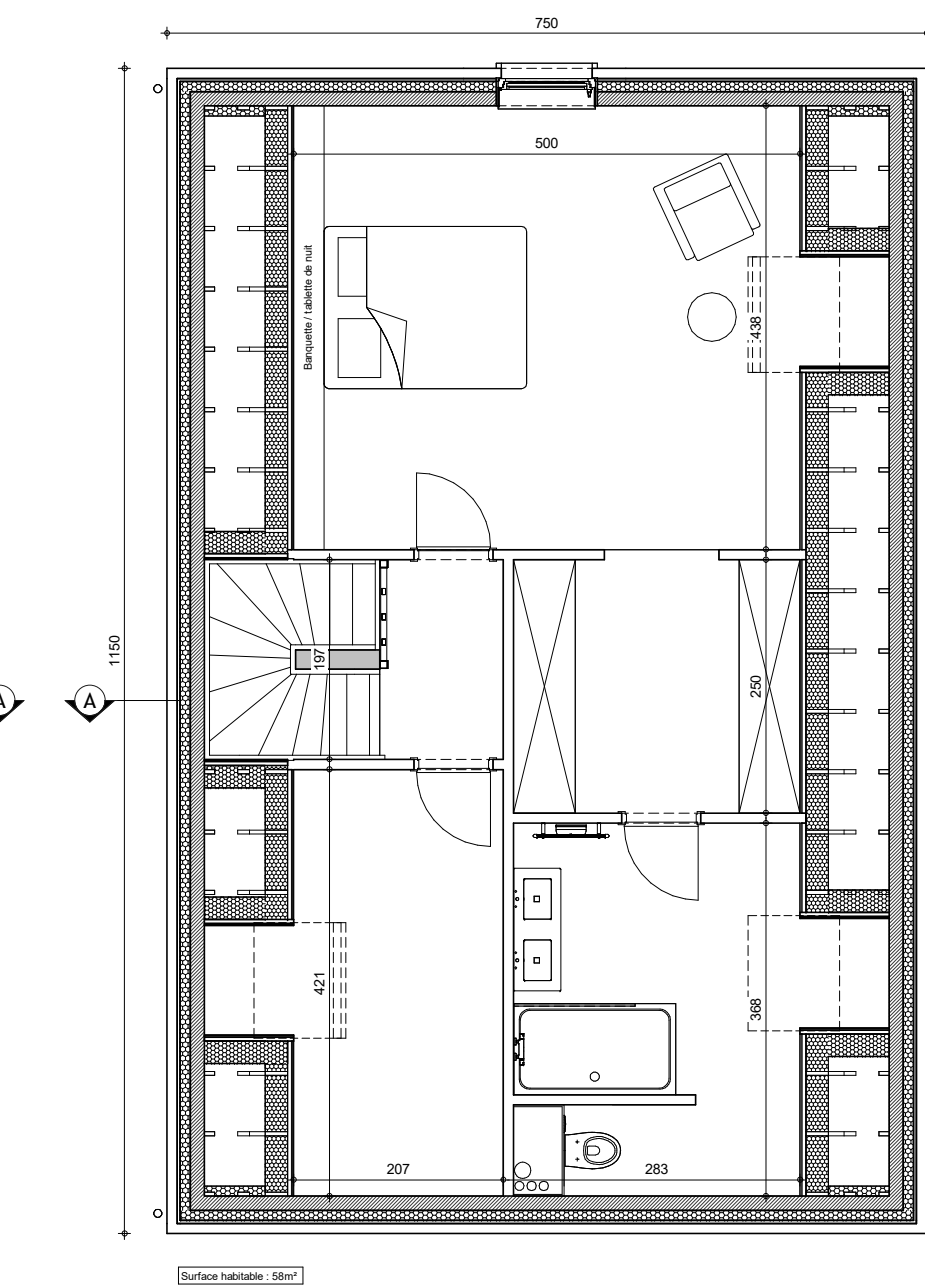

ETAGE 2




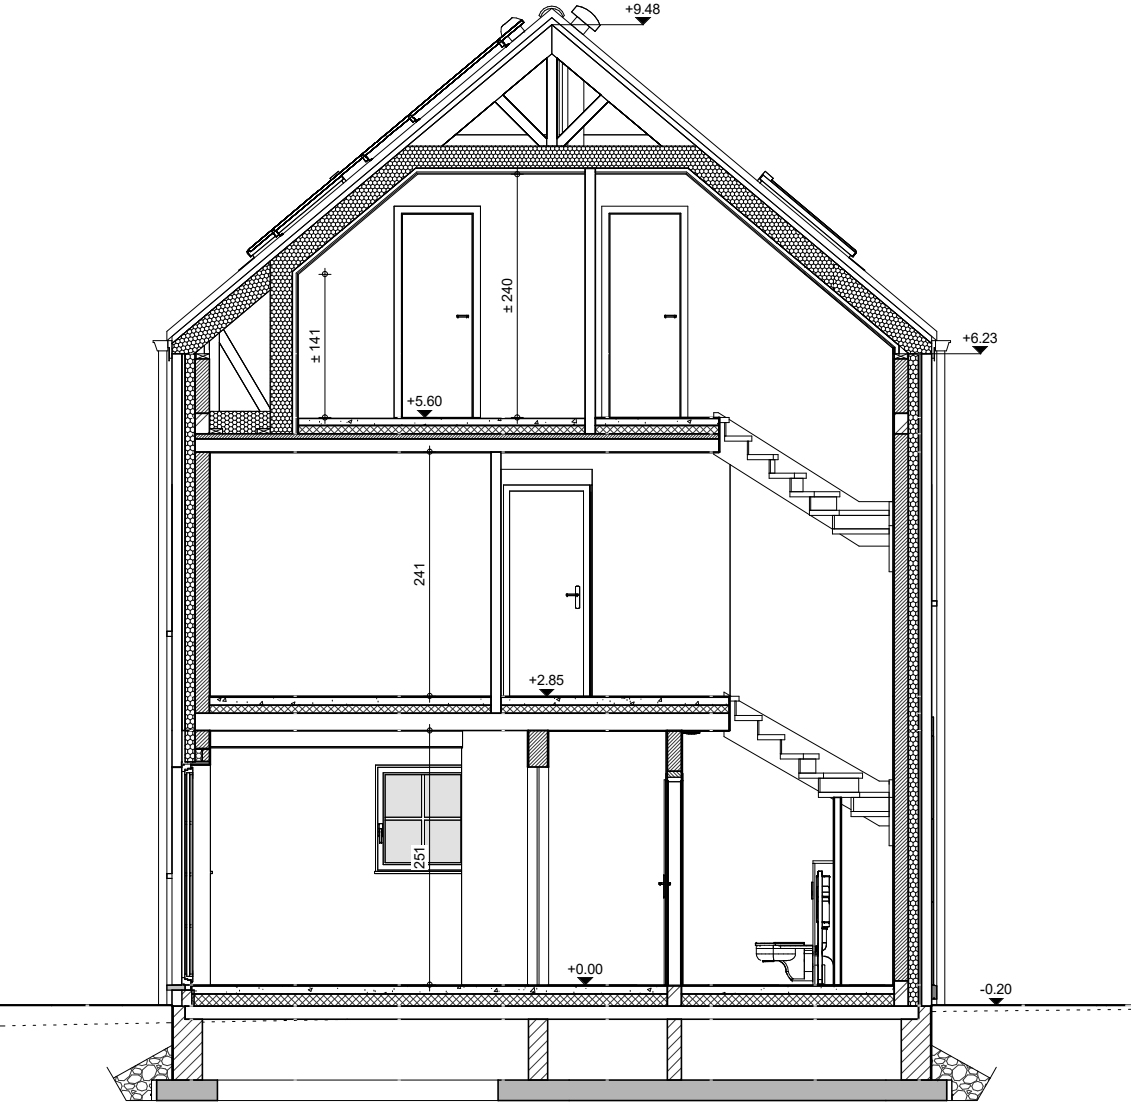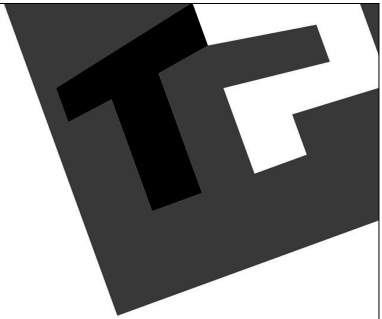

COUPE AA




AP COM TP VIEMME LOT 08 40874/LeJe			
Date :	19/05/25	Echelle :	1/75

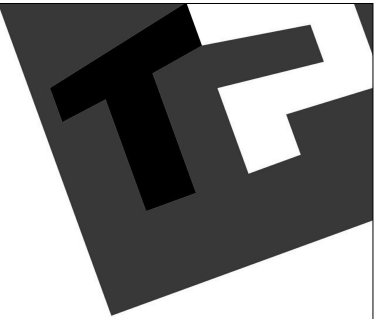

PIGNON A RUE





AP COM TP VIEMME LOT 08 40874/LeJe			
Date :	19/05/25	Echelle :	1/75

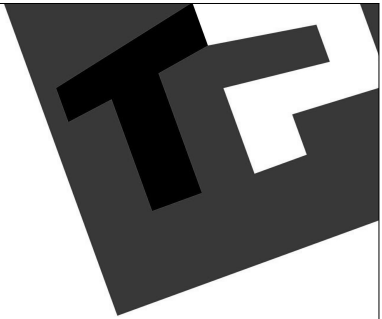

PIGNON ARRIERE




AP COM TP VIEMME LOT 08 40874/LeJe			
Date :	19/05/25	Echelle :	1/75

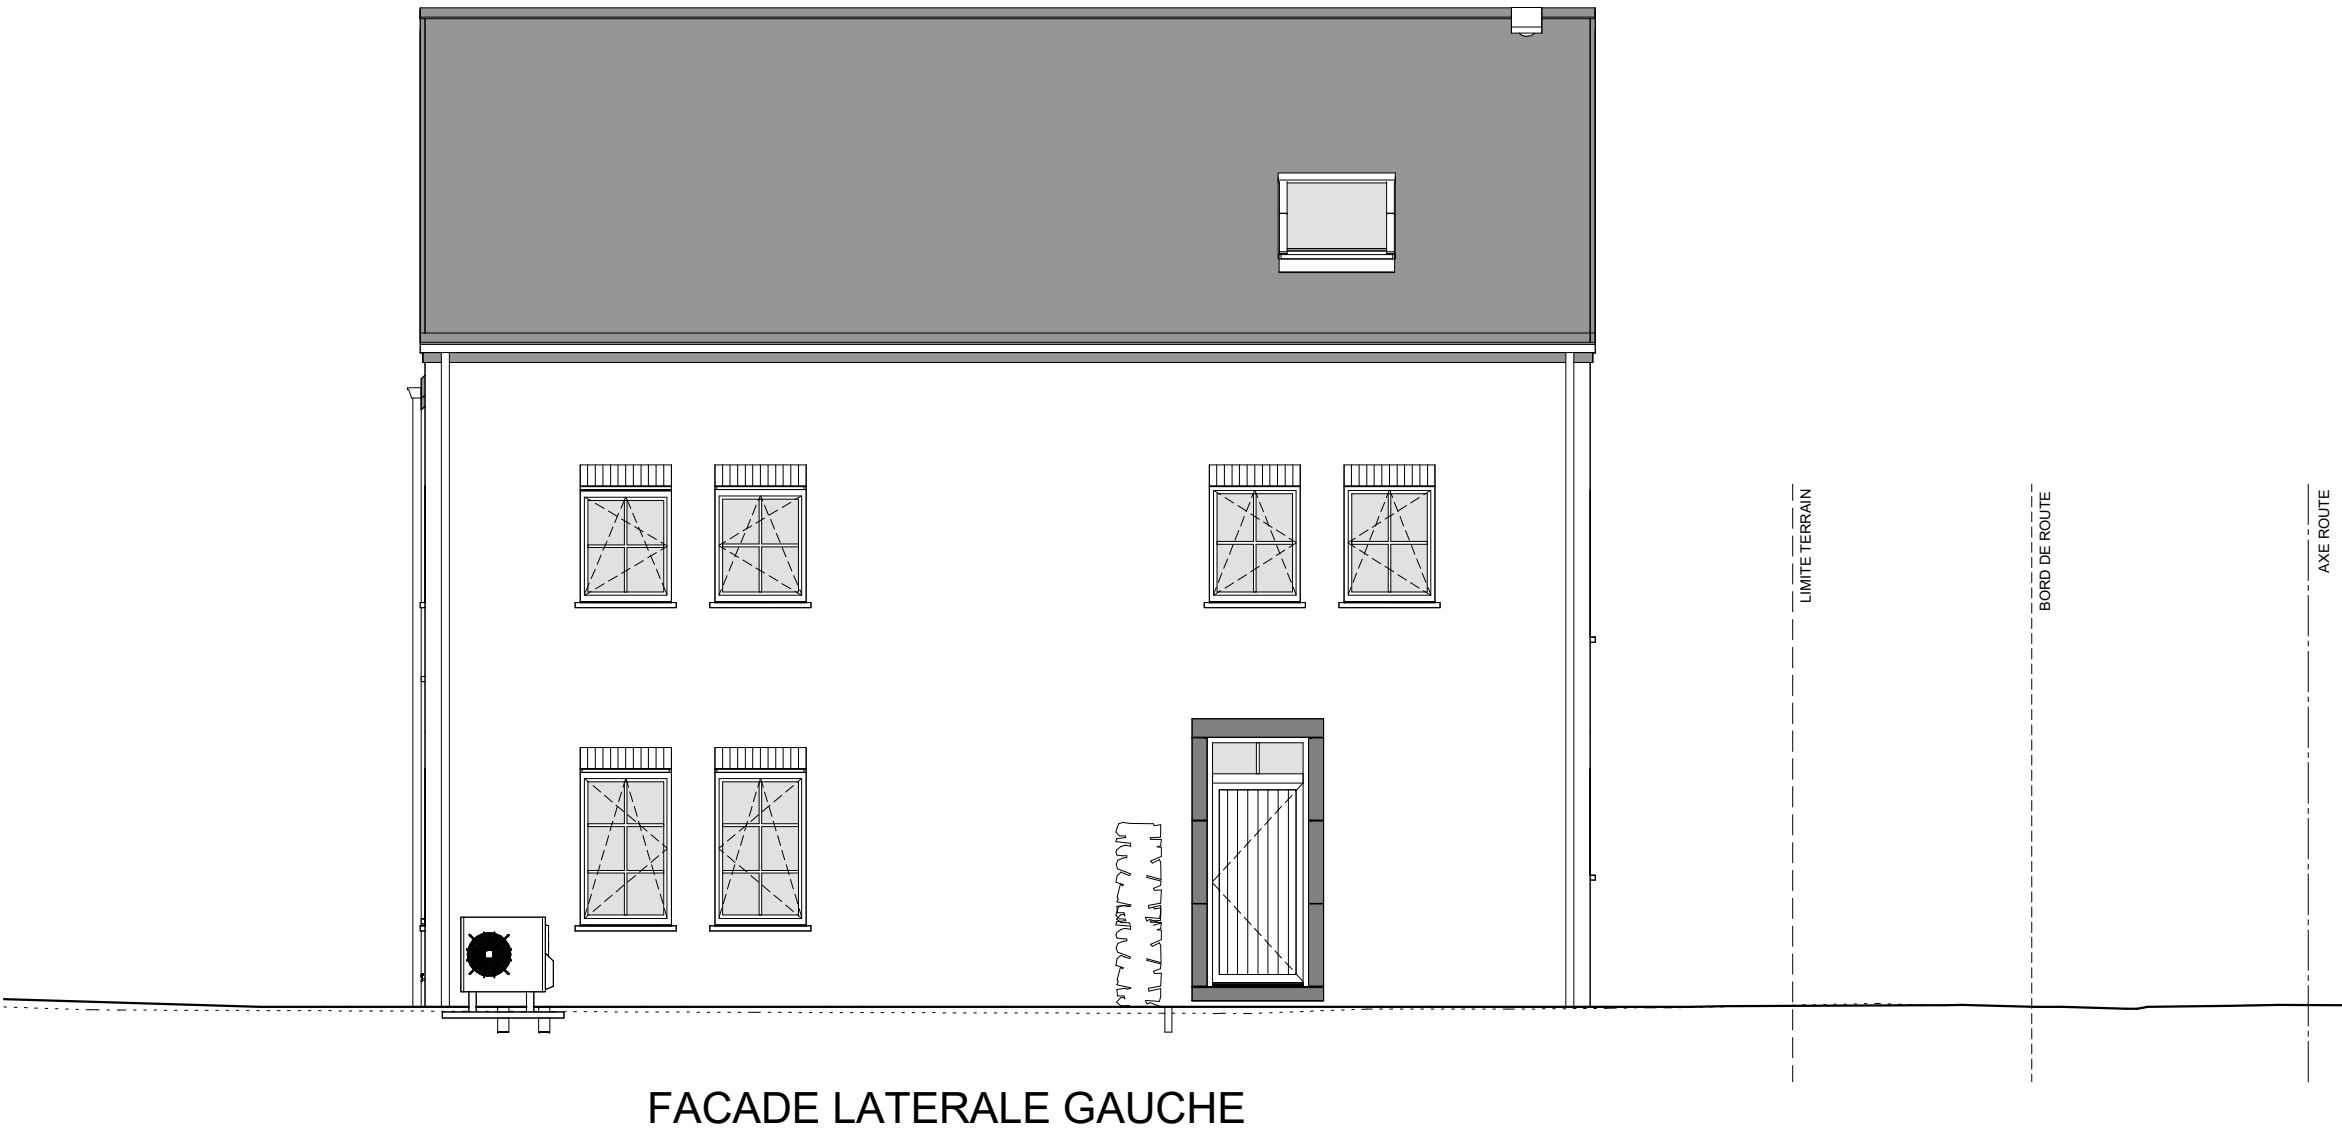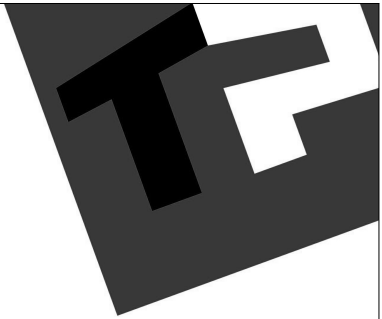

FACADE LATERALE GAUCHE



AP COM TP VIEMME LOT 08 40874/LeJe			
Date :	19/05/25	Echelle :	1/75

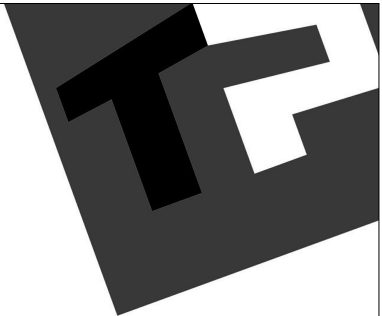

FACADE LATERALE DROITE



AP COM TP VIEMME LOT 08 40874/LeJe			
Date :	19/05/25	Echelle :	1/75