



FAÇADE AVANT BATIMENT ARRIERE

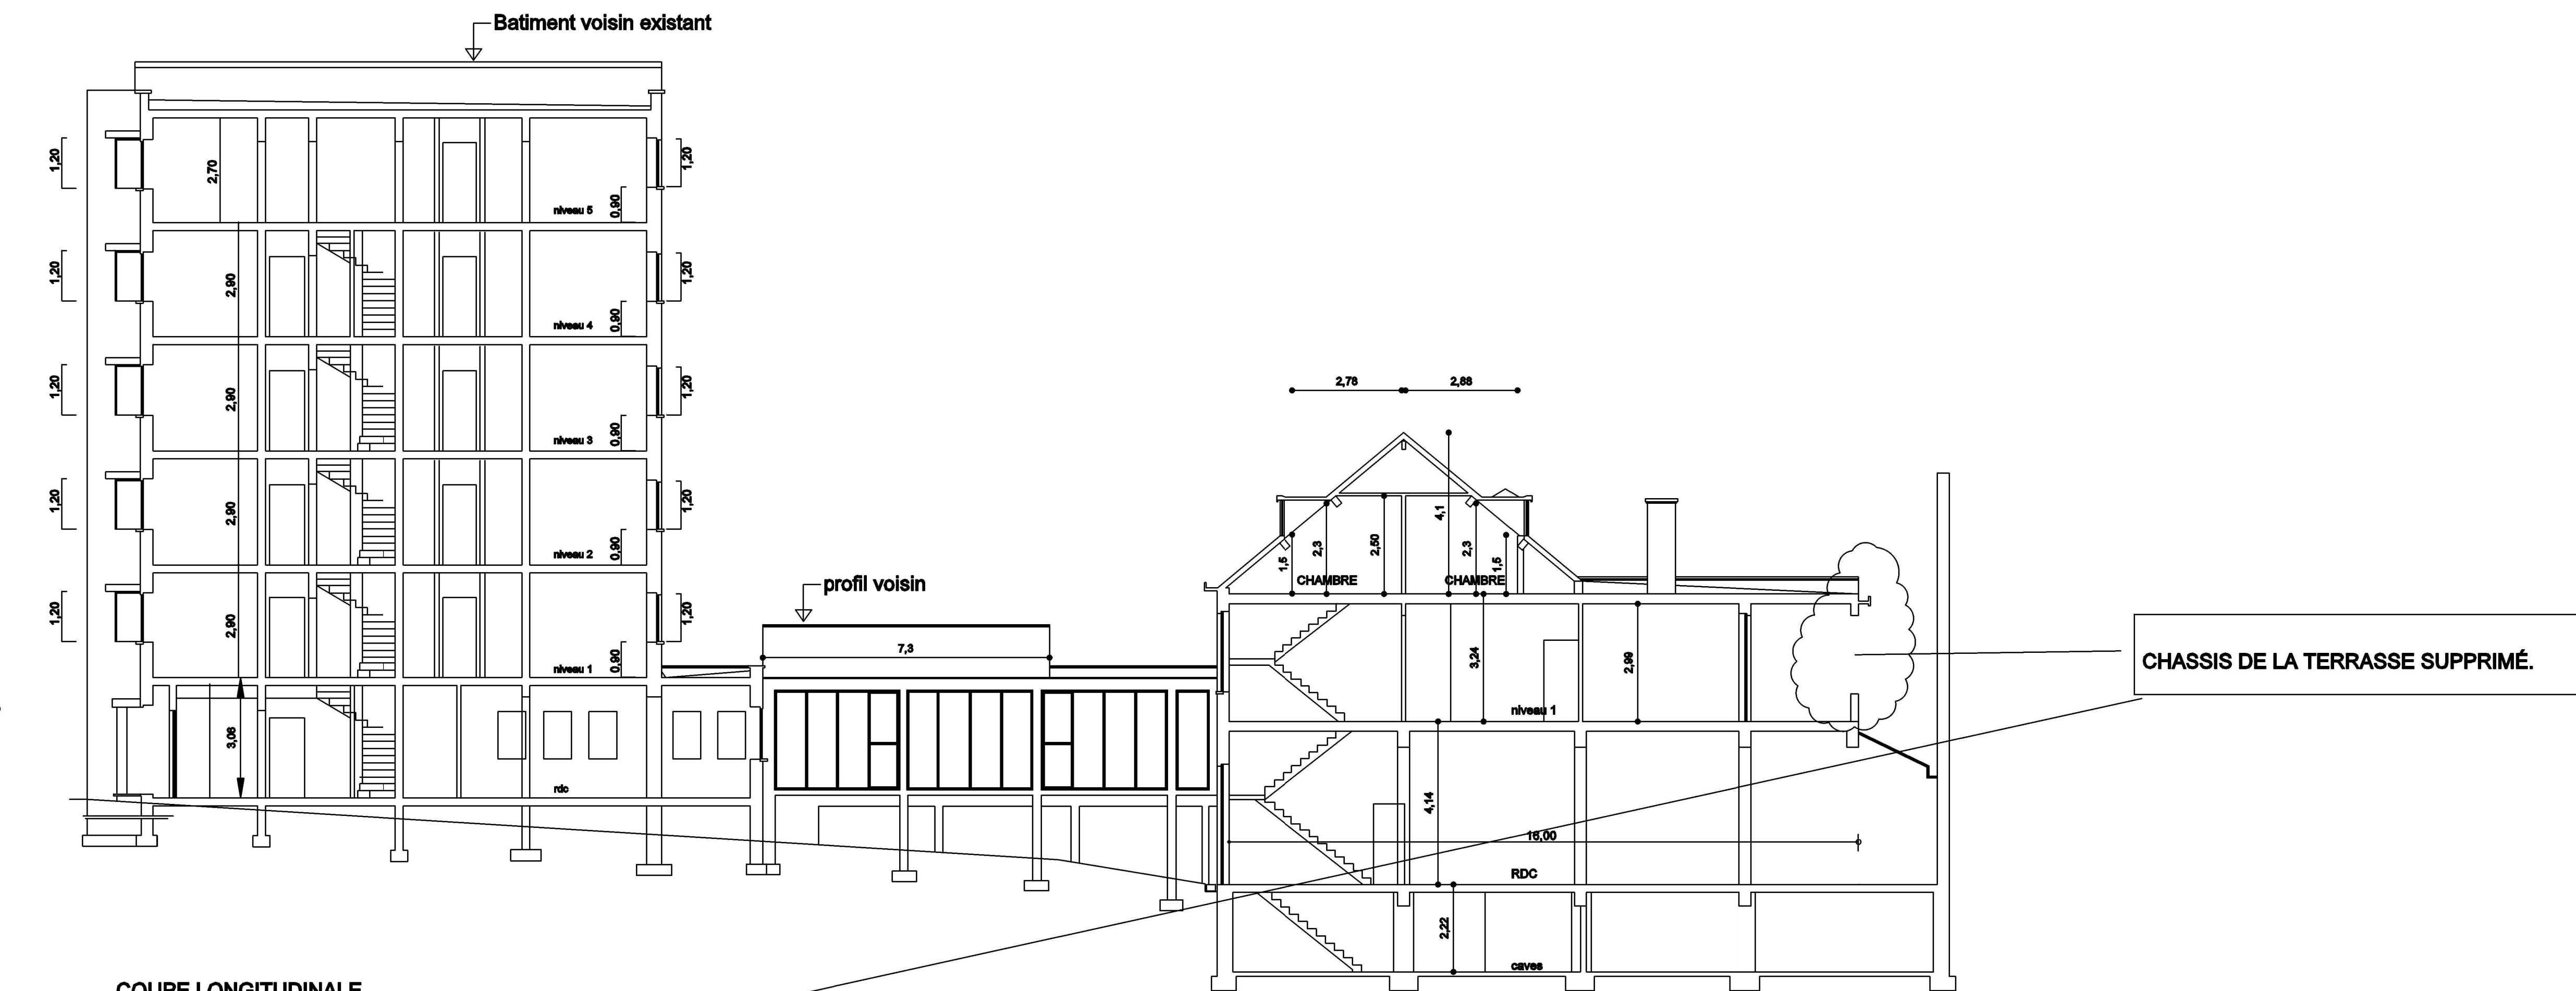

**COUPE LONGITUDINALE**

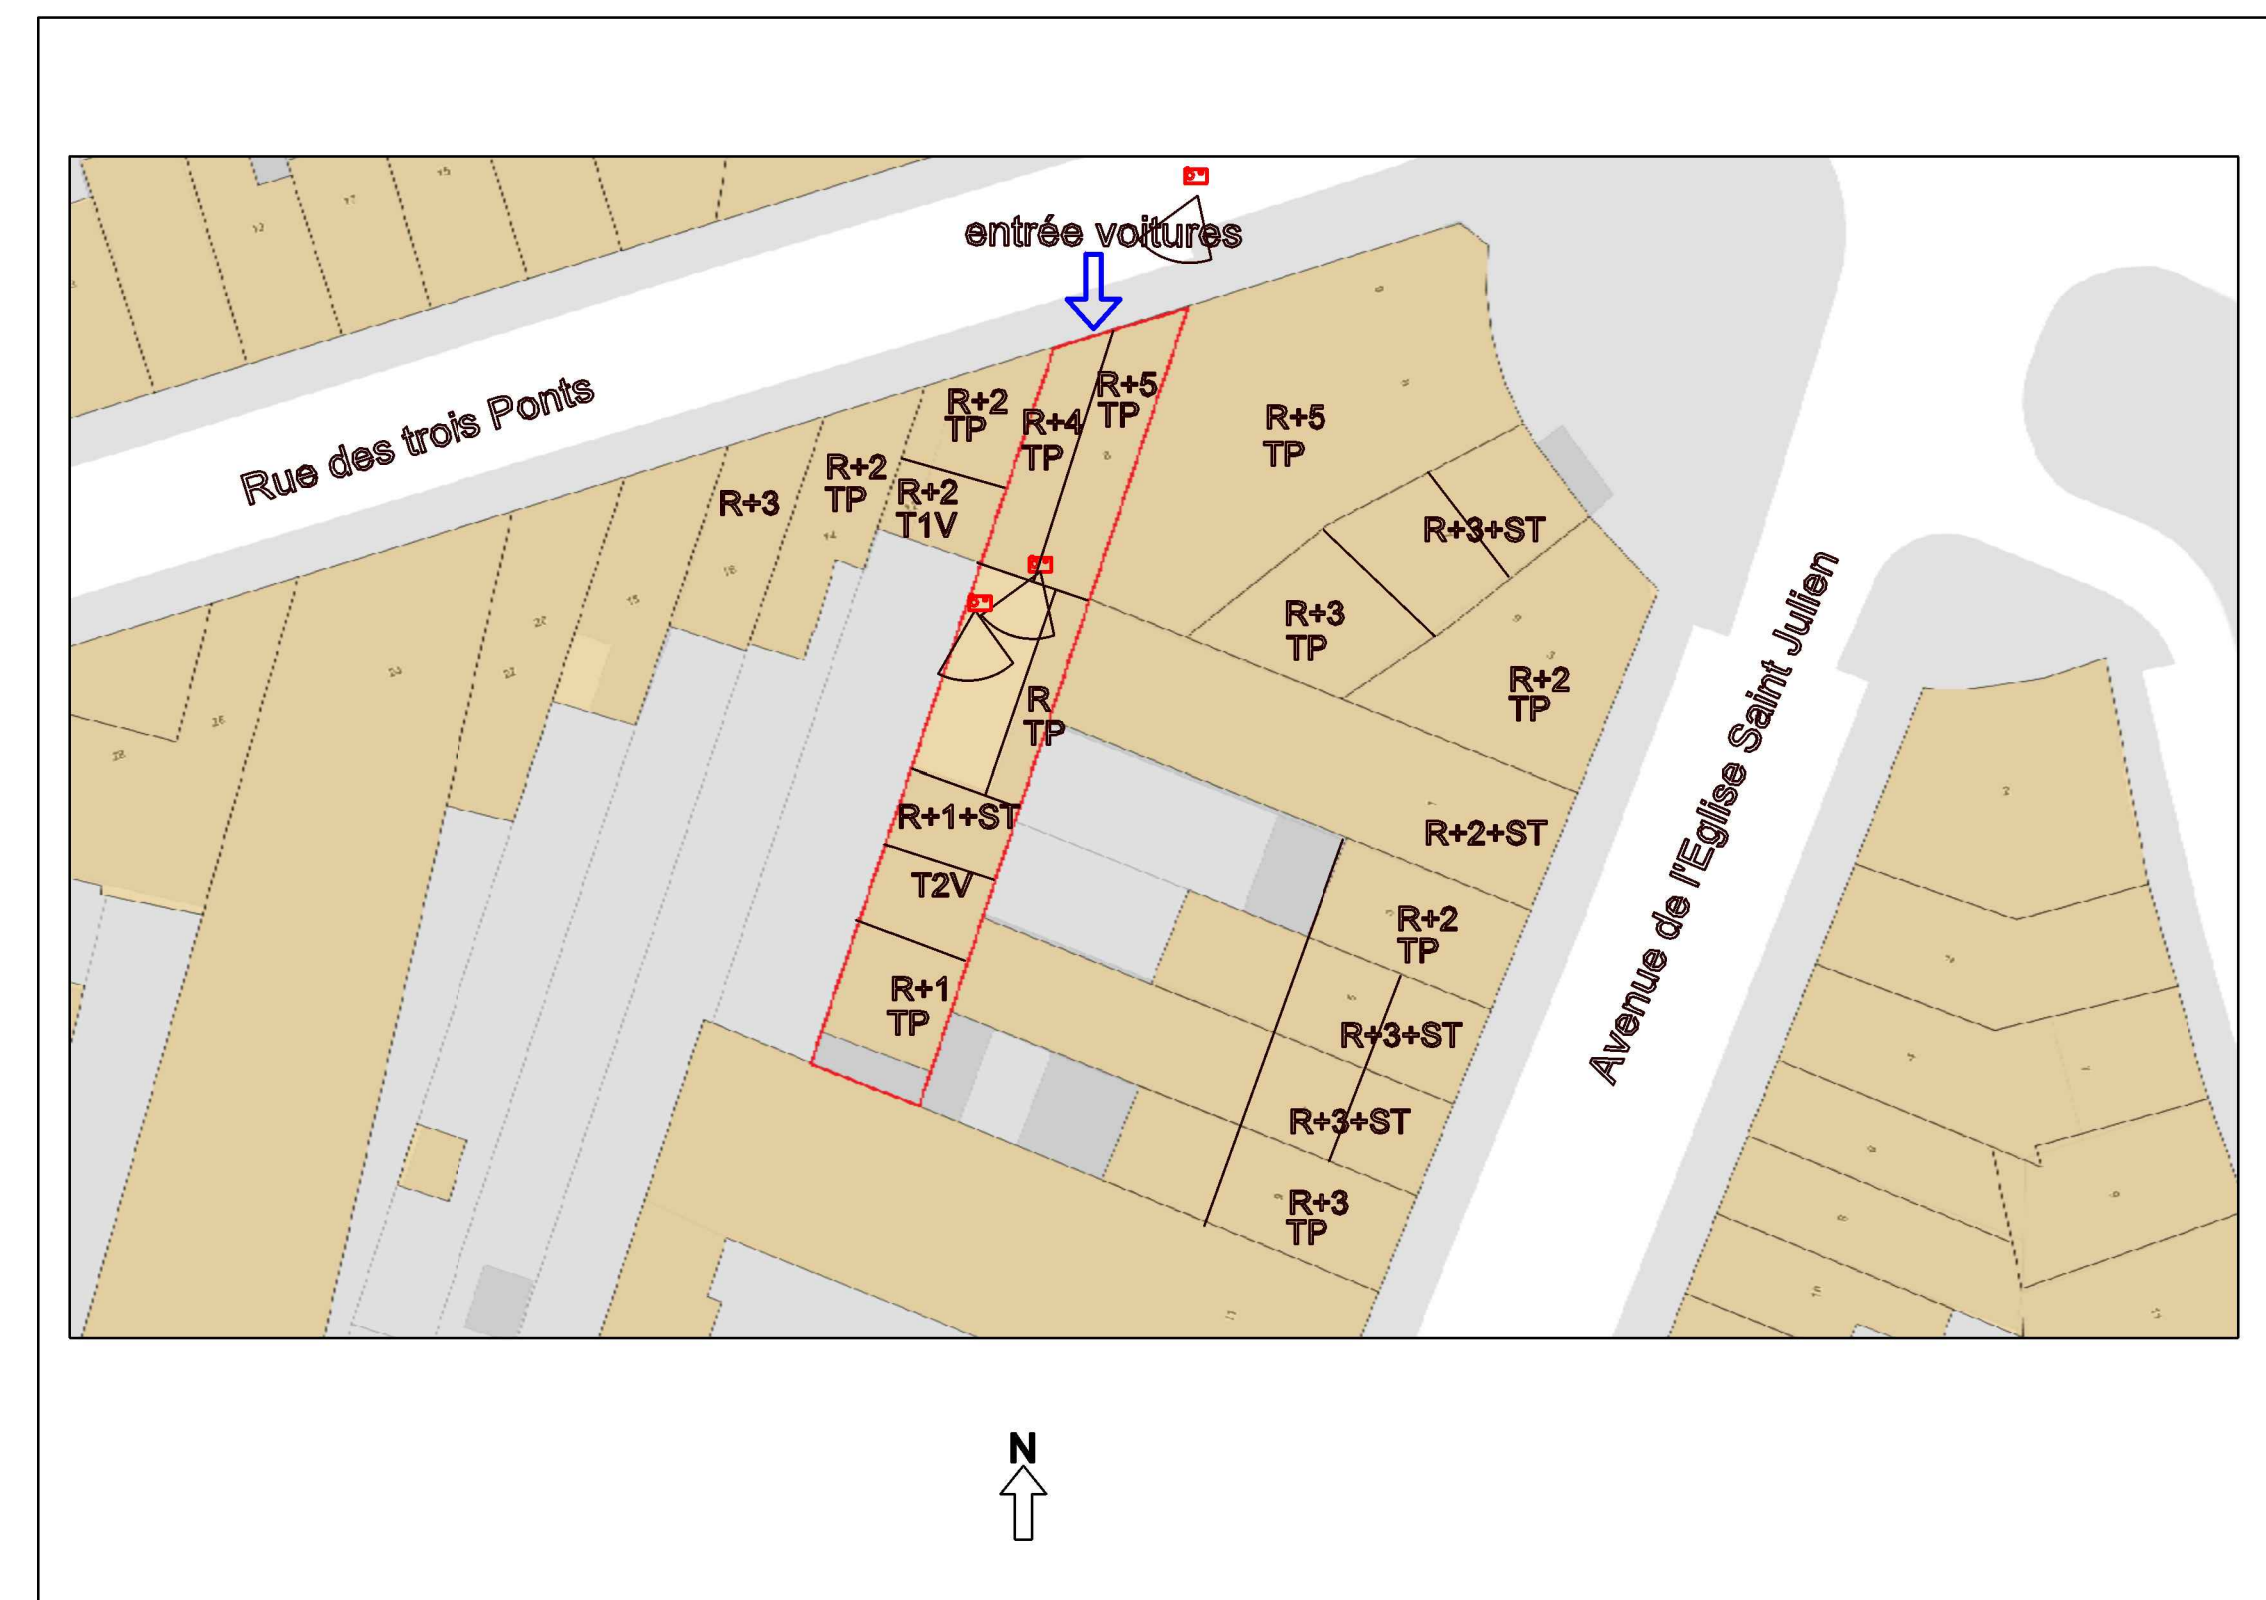

1/200

<b>PROJET</b>	CHANGEMENT D'AFFECTATION DE BUREAU À LOGEMENT 8, RUE DES TROIS PONTS, 1180 AUDERGHEM	<b>DATE</b>	18/02/2020
<b>PLAN</b>	PLAN GENERAL NIVEAUX - SITUATION DE FAIT	<b>ECHELLE</b>	1/100
<b>DEMANDEUR</b>	CSAB S.A.	<b>N°</b>	2
<b>SIGNATURE</b>			