

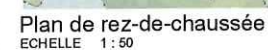


Elévation avant générale
ECHELLE 1 : 100

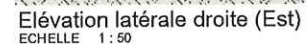

NOM DE L'OUVRAGE CRT CONSTRUCTION			
M. SOBOTA Michaël Chemin d'Éclat 144 7800 LEUZE EN HAUT			
OBJET : Construction d'habitations			
SITUATION :		Rue de la Chapelle 7971 THUMARDE Parcelles cadastrales : Section A n°308	
MAÎTRE DE L'OUVRAGE		VISA DE L'ADMINISTRATION :	
EXECUTION		DOSSIER 3425-19 FEUILLE 01105 Croquis par CR DATE 09/11/2023 (Demande) : Signé par HO 04/12/2023 à 16:52 JOUR	
Implantation		ACHETÉ par DATE 04/12/2023 à 16:52 JOUR	
COUPE Plan d'implantation Elevation avant générale Elevation arrière générale	LONGUEUR 1/100 1/100		
Bureau d'architectes ORAES s.s. Société civile Rue du PRINCE DE LÉON 100-101-102-103-981-982			

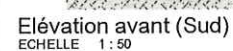


- ### MATERIAUX ET TEINTES
- **Parement :**
 - brique de ton rouge nuancé
 - brique de ton brun
 - brique de ton gris-sable
 - bardage fibres ciment de ton anthracite
 - **Seuils de portes et fenêtres : pierre bleue**
 - **Moultres : PVC de ton anthracite**
 - fenêtres
 - > $U_f \leq 1,50 \text{ W/m}^2 \cdot K$
 - > $U_g = 1,00 \text{ W/m}^2 \cdot K$
 - > $U_w = 1,35 \text{ W/m}^2 \cdot K$
 - portes
 - > $U_f \leq 1,80 \text{ W/m}^2 \cdot K$
 - > $U_g = 1,00 \text{ W/m}^2 \cdot K$
 - > $U_d = 1,60 \text{ W/m}^2 \cdot K$
 - > $U_d = 1,50 \text{ W/m}^2 \cdot K$
 - fenêtre de toit
 - > $U_f \leq 1,50 \text{ W/m}^2 \cdot K$
 - > $U_g = 1,00 \text{ W/m}^2 \cdot K$
 - > $U_w = 1,40 \text{ W/m}^2 \cdot K$
 - porte sectionnelle
 - > $U_d = 1,50 \text{ W/m}^2 \cdot K$
 - **Gouttière : zinc prépalaniv antracite**
 - **Descente d'eau pluviales : zinc prépalaniv antracite**
 - **Couverture :**
 - tuile terre cuite à pureau plat ton gris foncé


[illegible]




Elévation avant (Sud)
Echelle 1:50

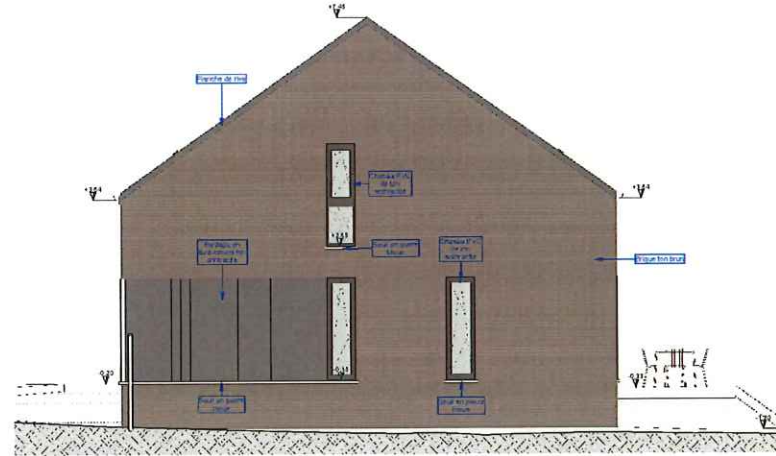


Elévation latérale droite (Est)
Echelle 1:50

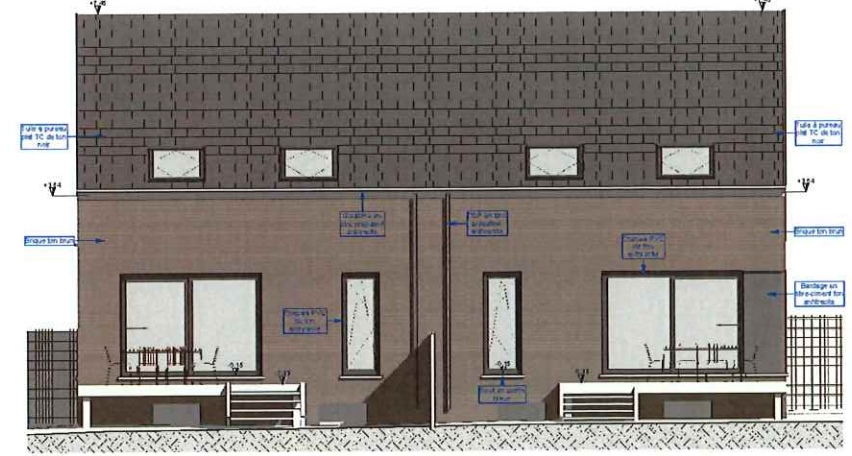


Elévation arrière (Nord)
Echelle 1:50

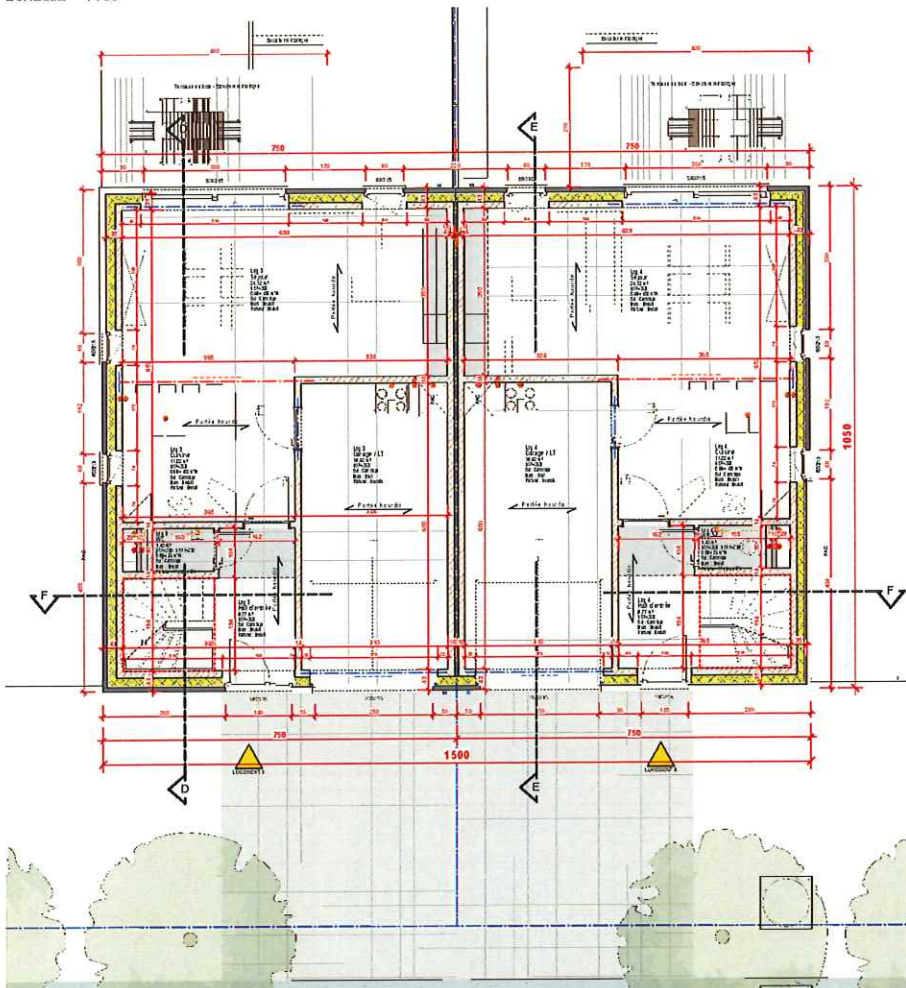


Plan de rez-de-chaussée
Echelle 1:50

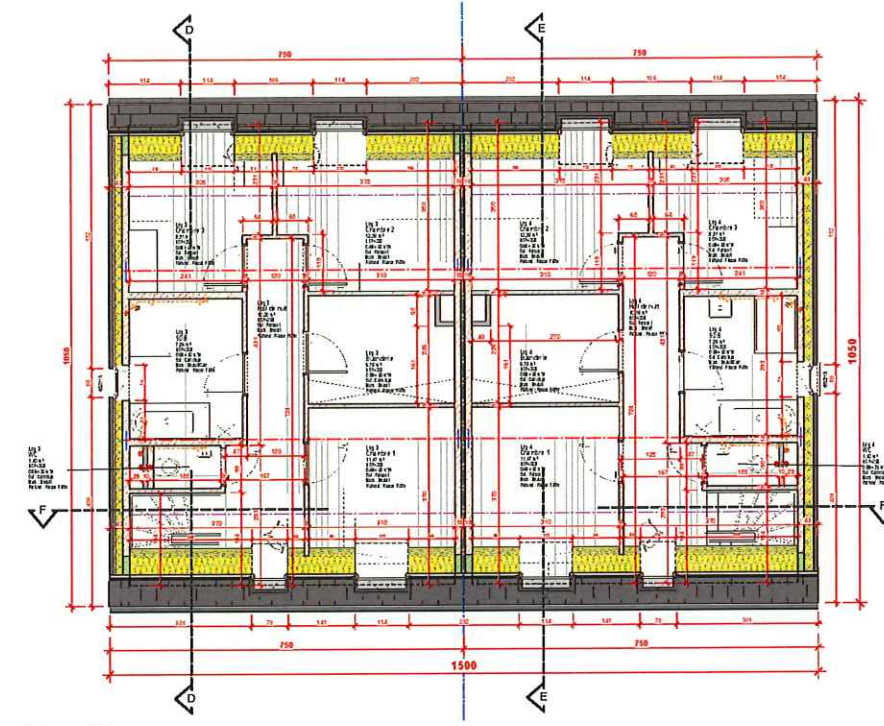


Plan d'étage
Echelle 1:50

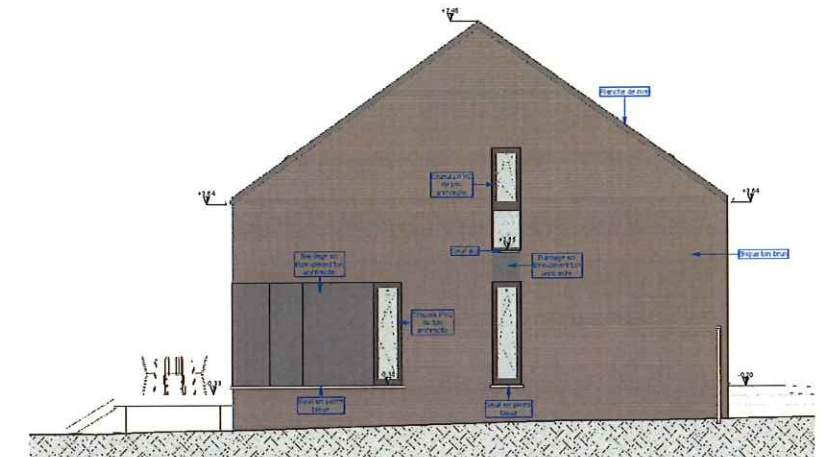


Elévation latérale gauche (Ouest)
Echelle 1:50

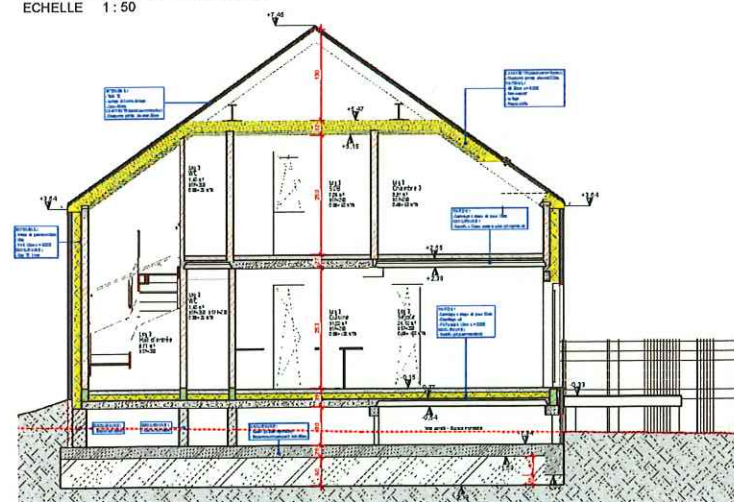

Coupe D
Echelle 1:50

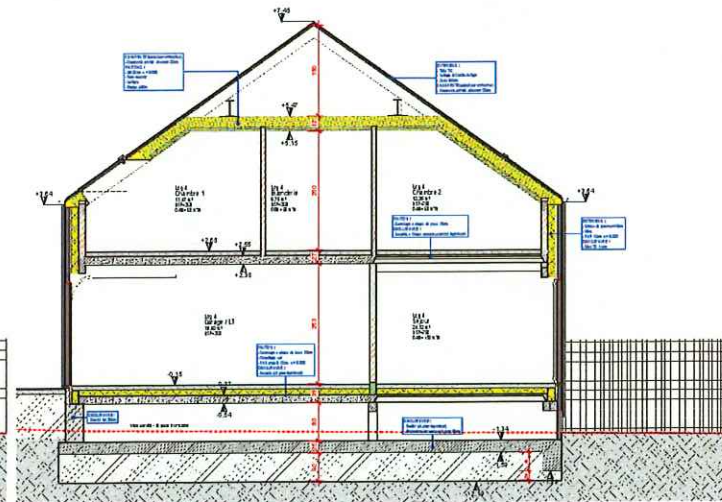

Coupe E
Echelle 1:50

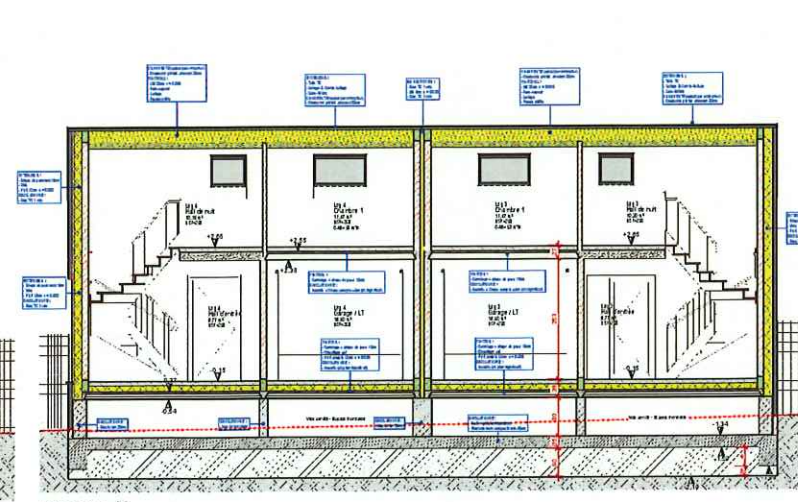


Coupe F
Echelle 1:50

Commune de BELOEIL			
MAÎTRE DE L'OUVRAGE: CRT CONSTRUCTION			
M. SOBOTA Michaël Chemin d'Esle, 14A 7900 LIEUZE-EN-HAUTE OBJET: Construction d'habitations			
SITUATION: Rue de la Chaussée 7971 THUANDA Parcelles cadastrales: Section An°0028			
MAÎTRE DE L'OUVRAGE:		VISA DE L'ADMINISTRATION	
EXECUTION		DOSSIER: 3425-19	FEUILLE: 03/05
Logements 3+4		DATE: 08/11/2023	Échelle: NO
Niveau: Plans de niveau - Lot 3+4		1/50	
Niveau: Rez-de-chaussée		1/50	
Niveau: Étage		1/50	
Niveau: Coupes - Lot 3+4		1/50	
Niveau: D-E-F		1/50	
Niveau: Elévations - Lot 3+4		1/50	
Niveau: Arrière - latérale droite - latérale gauche		1/50	




Elévation avant (Sud)
Echelle 1:50

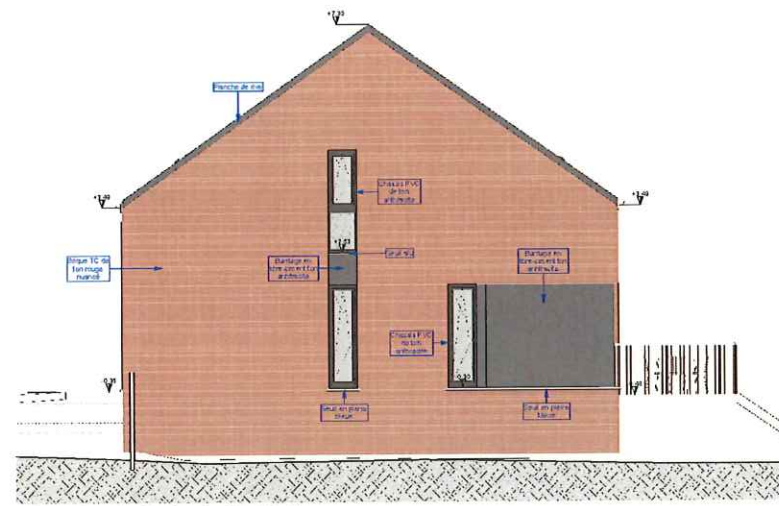


Elévation latérale droite (Est)
Echelle 1:50




Elévation arrière (Nord)
Echelle 1:50

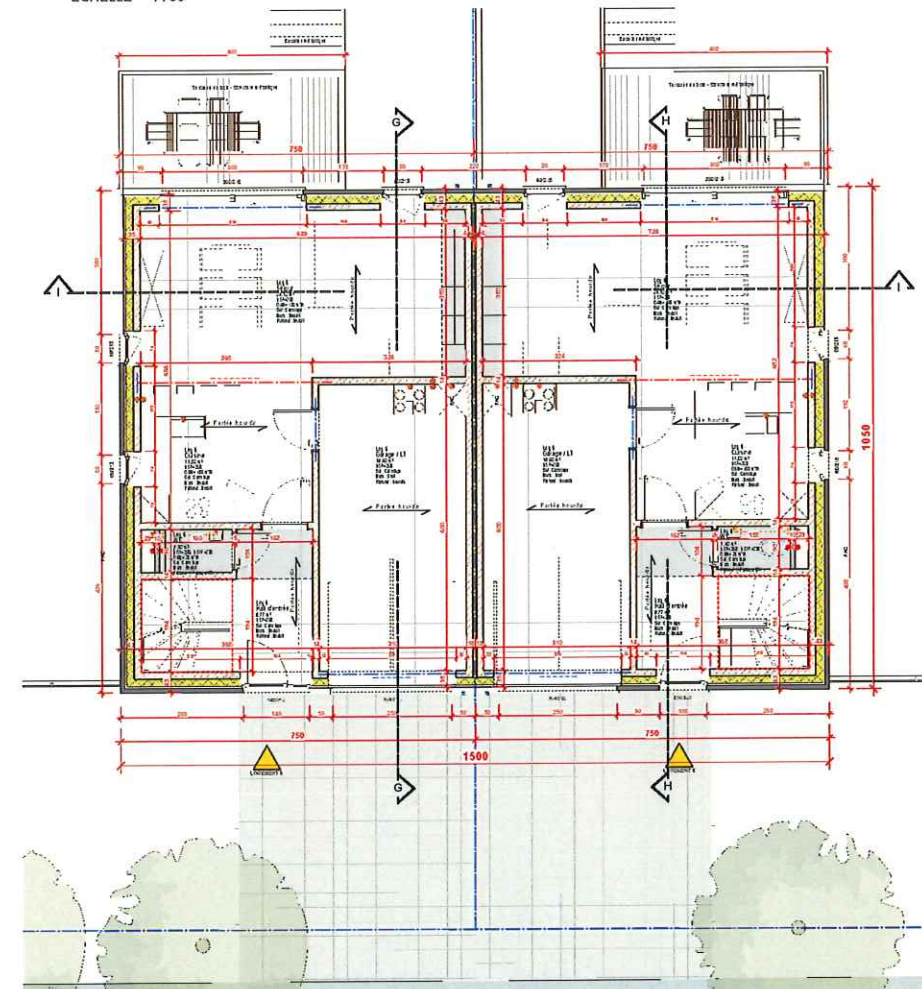


Plan de rez-de-chaussée
Echelle 1:50

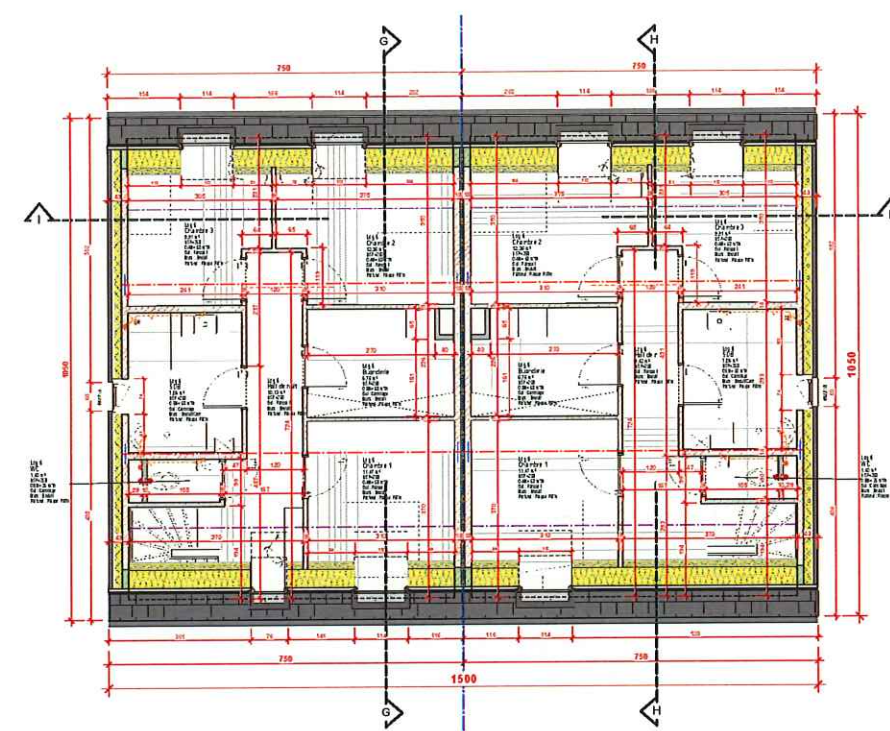


Plan d'étage
Echelle 1:50

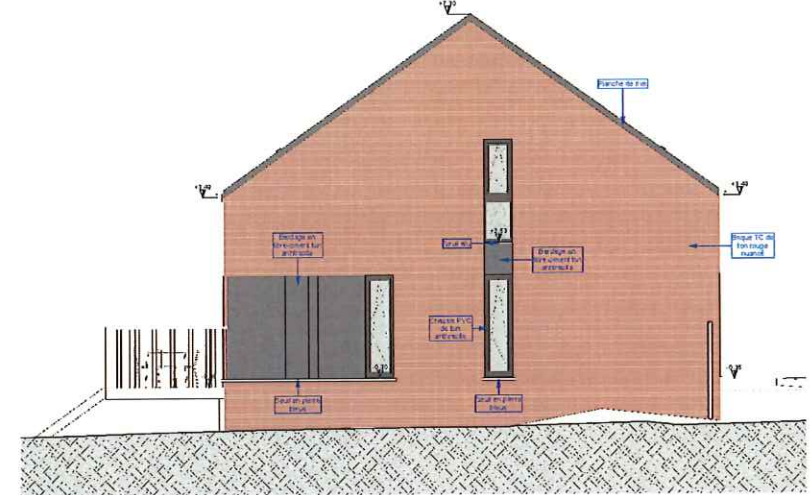


Elévation latérale gauche (Ouest)
Echelle 1:50

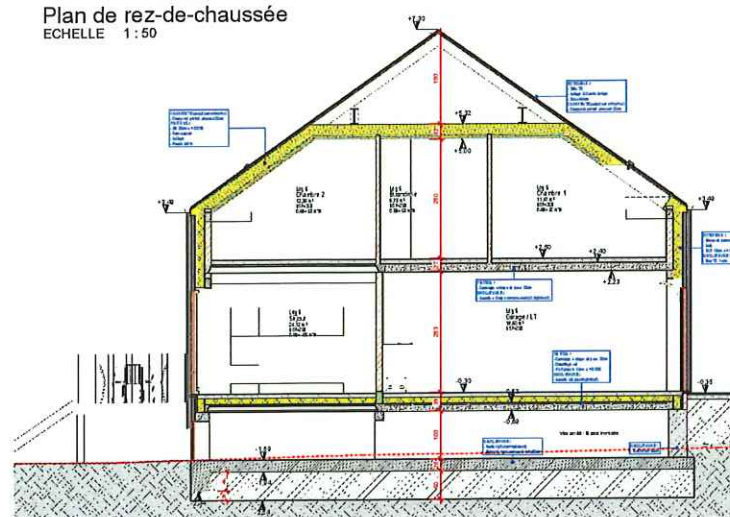

Coupe G
Echelle 1:50

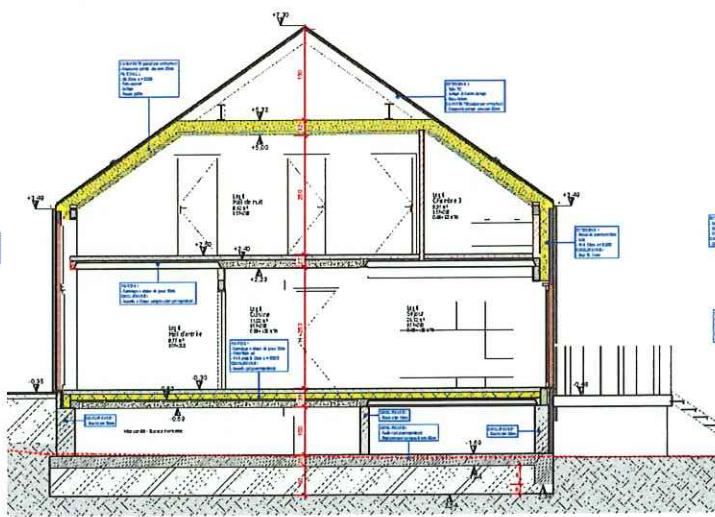


Coupe H
Echelle 1:50

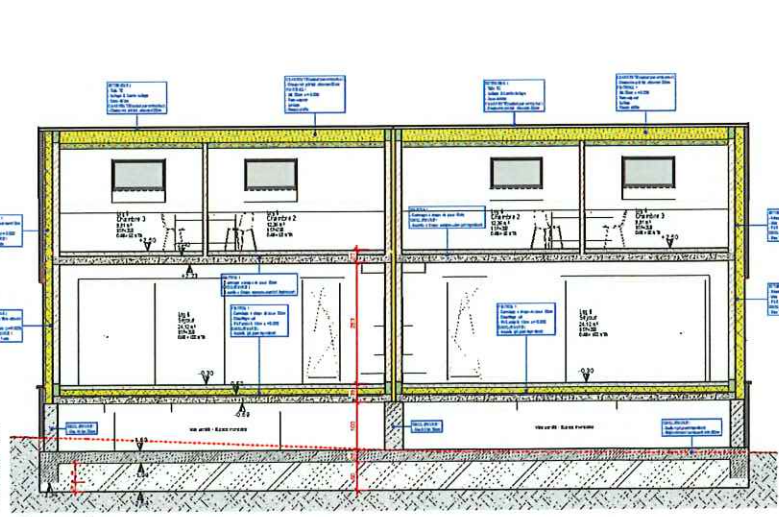

Coupe I
Echelle 1:50


EXECUTION	3425-19	FEUILLE: 94/95	CR
Logements 5+0			
Plan de niveau - Lot 5+0	1/50	DATE: 08/12/2023	NO
Rez-de-chaussée	1/50		
Etage	1/50		
Coupe - Lot 5+0	1/50		
Q - M - I	1/50		
Elévations - Lot 5+0	1/50		
Bureau d'architectes ORAES			
Nicolas OPSOMER Cécile GHISLAIN			

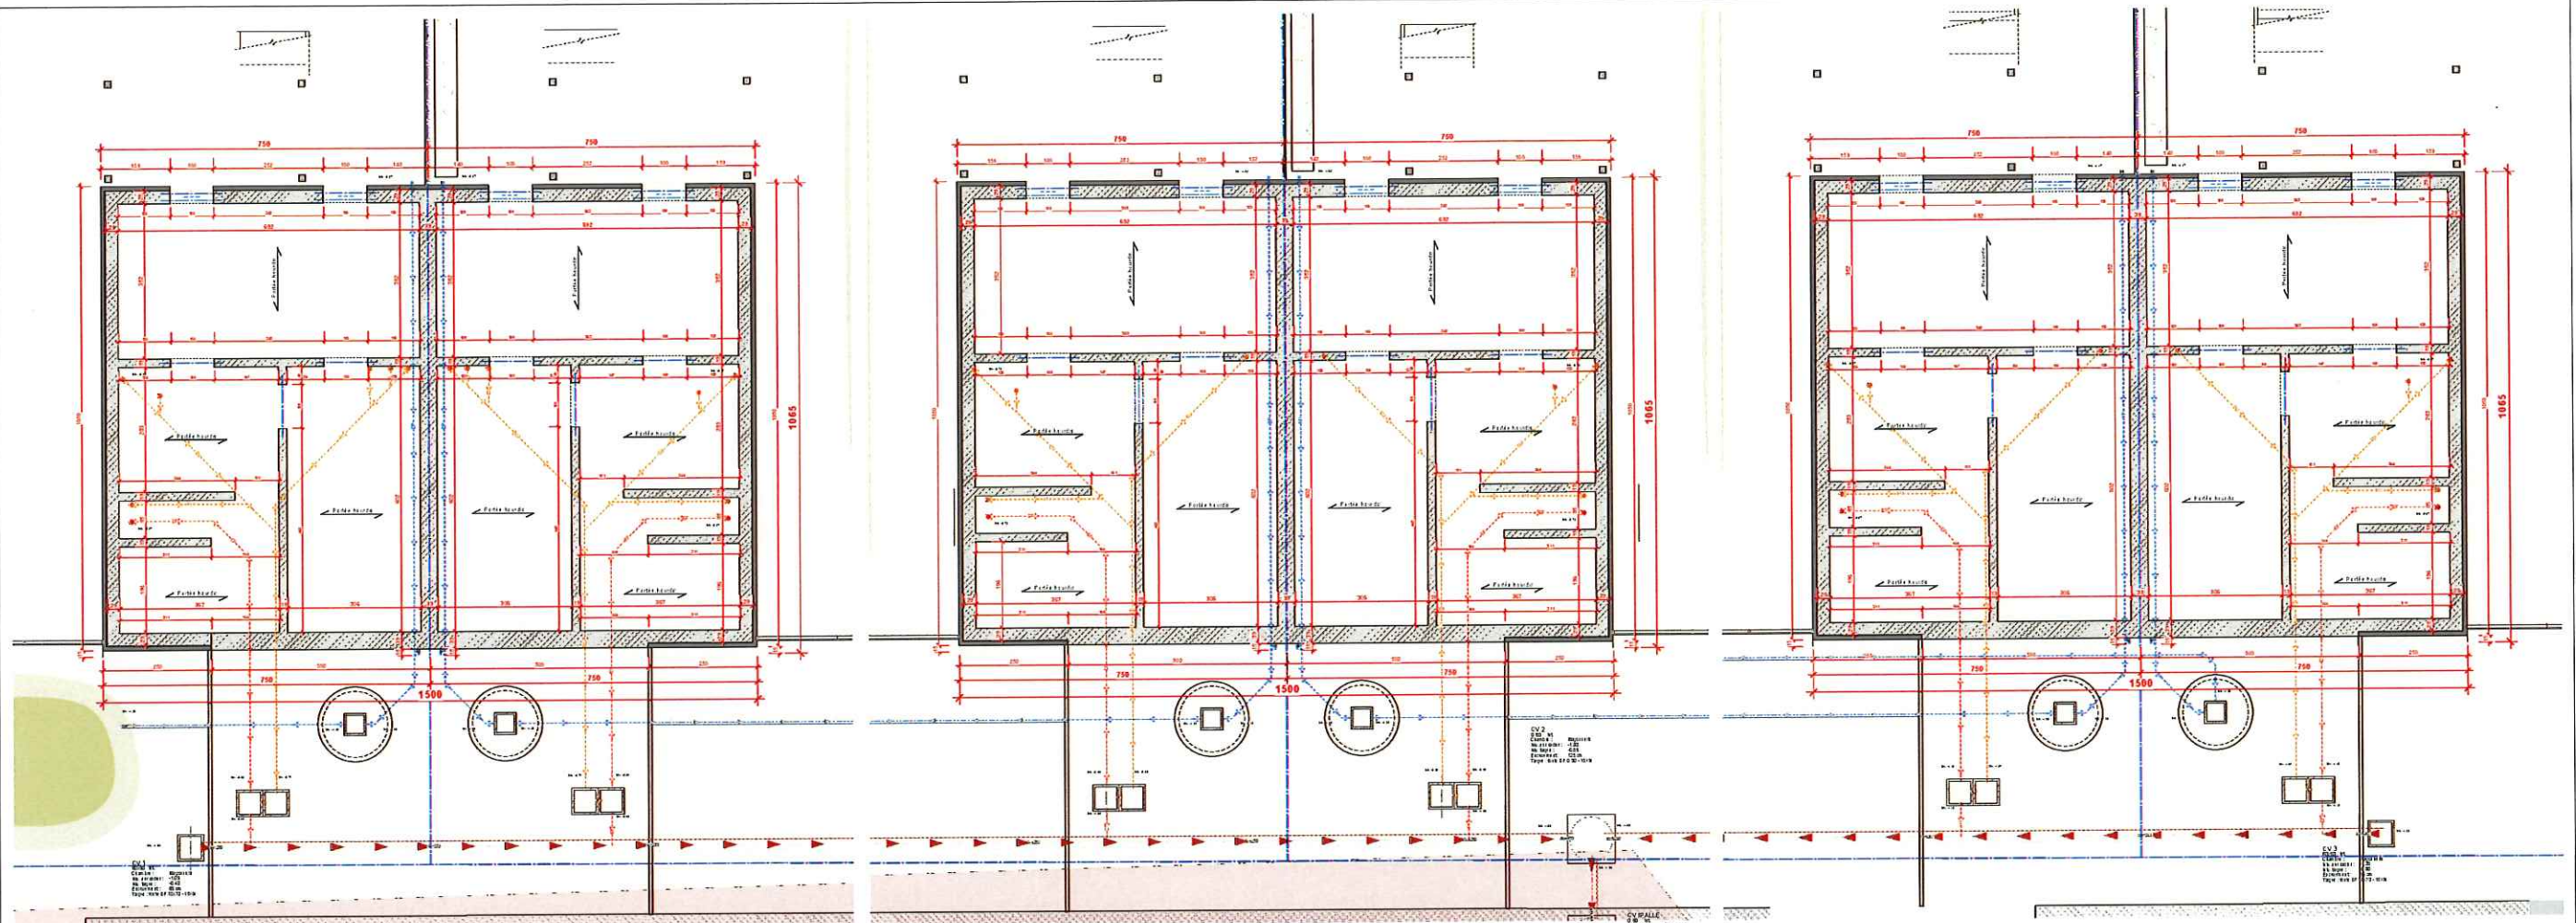

Plan de fondations - Lot 1+2
Echelle 1:50

Plan de fondations - Lot 3+4
Echelle 1:50

Plan de fondations - Lot 5+6
Echelle 1:50

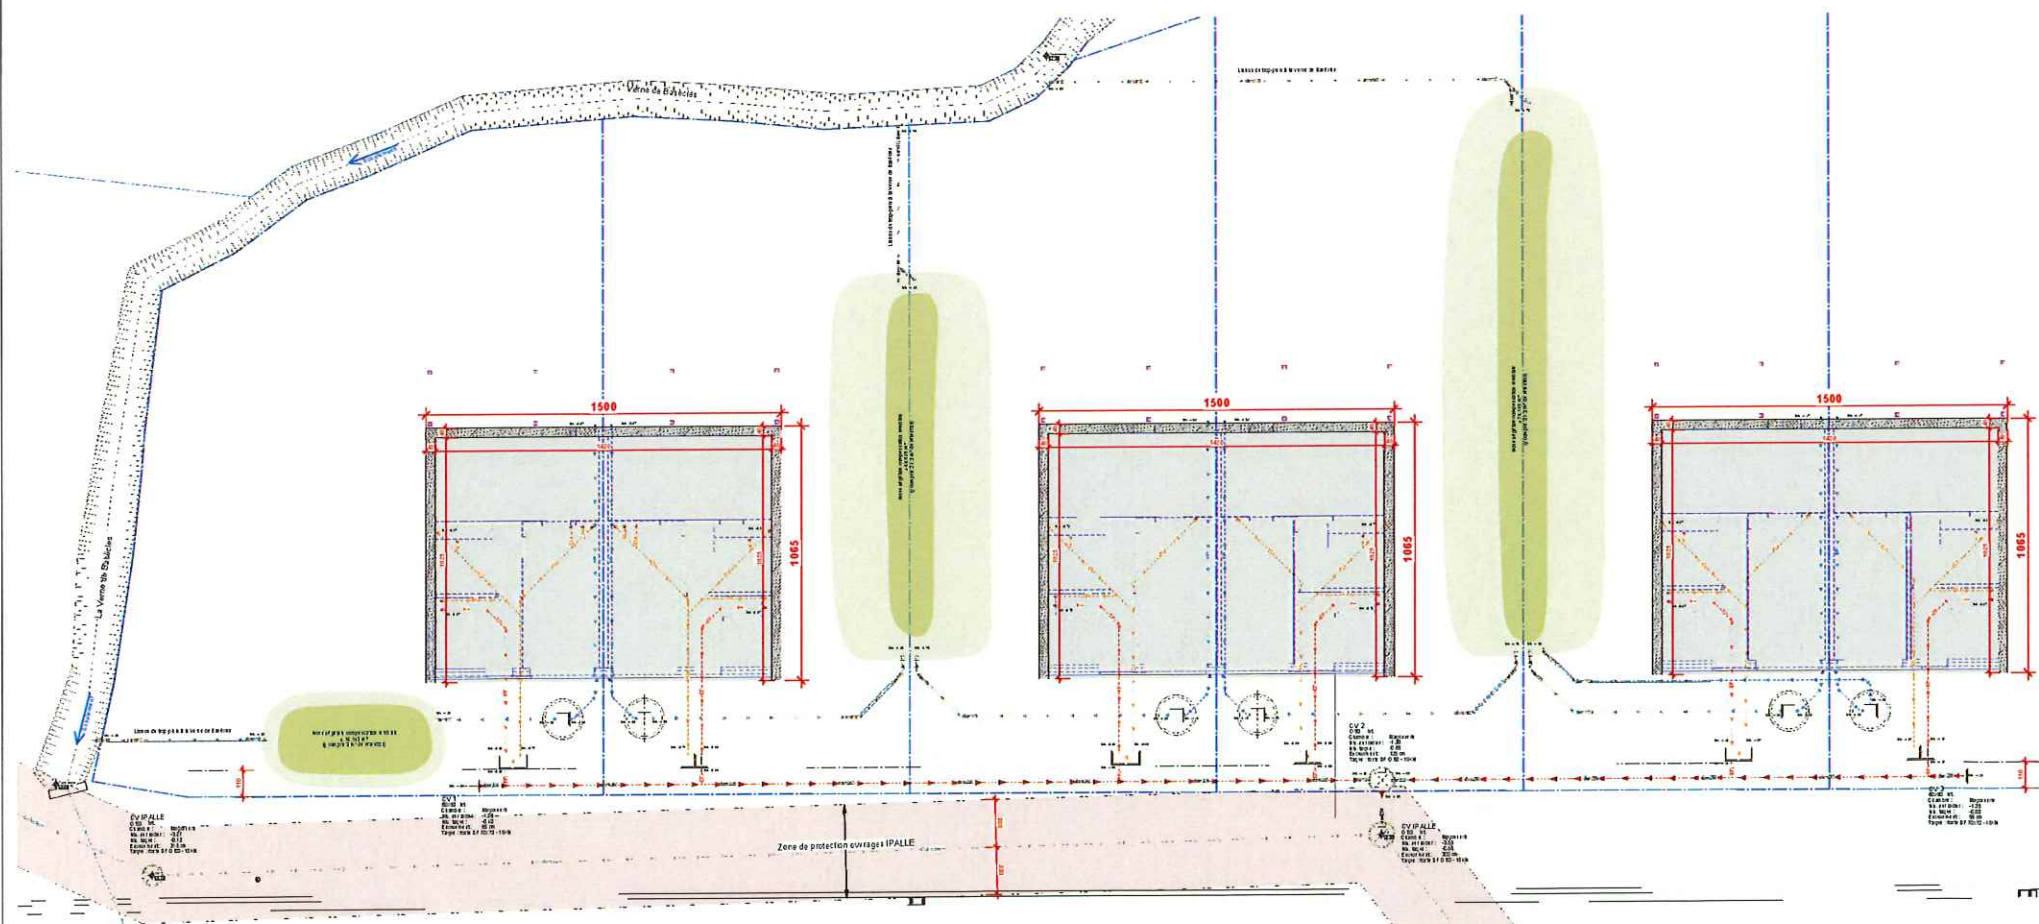

Plan d'égouttage
Echelle 1:100

Commune de BELOEIL			
MAÎTRE DE L'OUVRAGE CRT CONSTRUCTION			
M. SOBOTA Michal Chemin d'Écluse 144 7900 LEUZE-DU-HAINAUT			
OBJET Construction d'habitations			
SITUATION Rue de la Chaussée 7971 THOUWAQUE Parcelles cadastrales : Section A n°502B			
MAÎTRE DE L'OUVRAGE		VISE DE L'ADMINISTRATION	
EXECUTION		BOISSIER	FEUILLE
3425-19		DE 105	CR
Fondations et égouttage		DATE	08/10/23
Plan d'égouttage		1/100	
Plans de fondations :		1/50	
Lot 1+2		1/50	
Lot 3+4		1/50	
Lot 5+6		1/50	
Bureau d'architectes ORAES			
Nicolas OPSOMER Céline GHISLAIN			
www.oraes.be			