


Certains éléments d'architecture ou autres repris au plan ne font pas partie du contrat de promotion entre le promoteur (maître d'ouvrage) et le client. Seul le contrat de promotion vente est d'application.

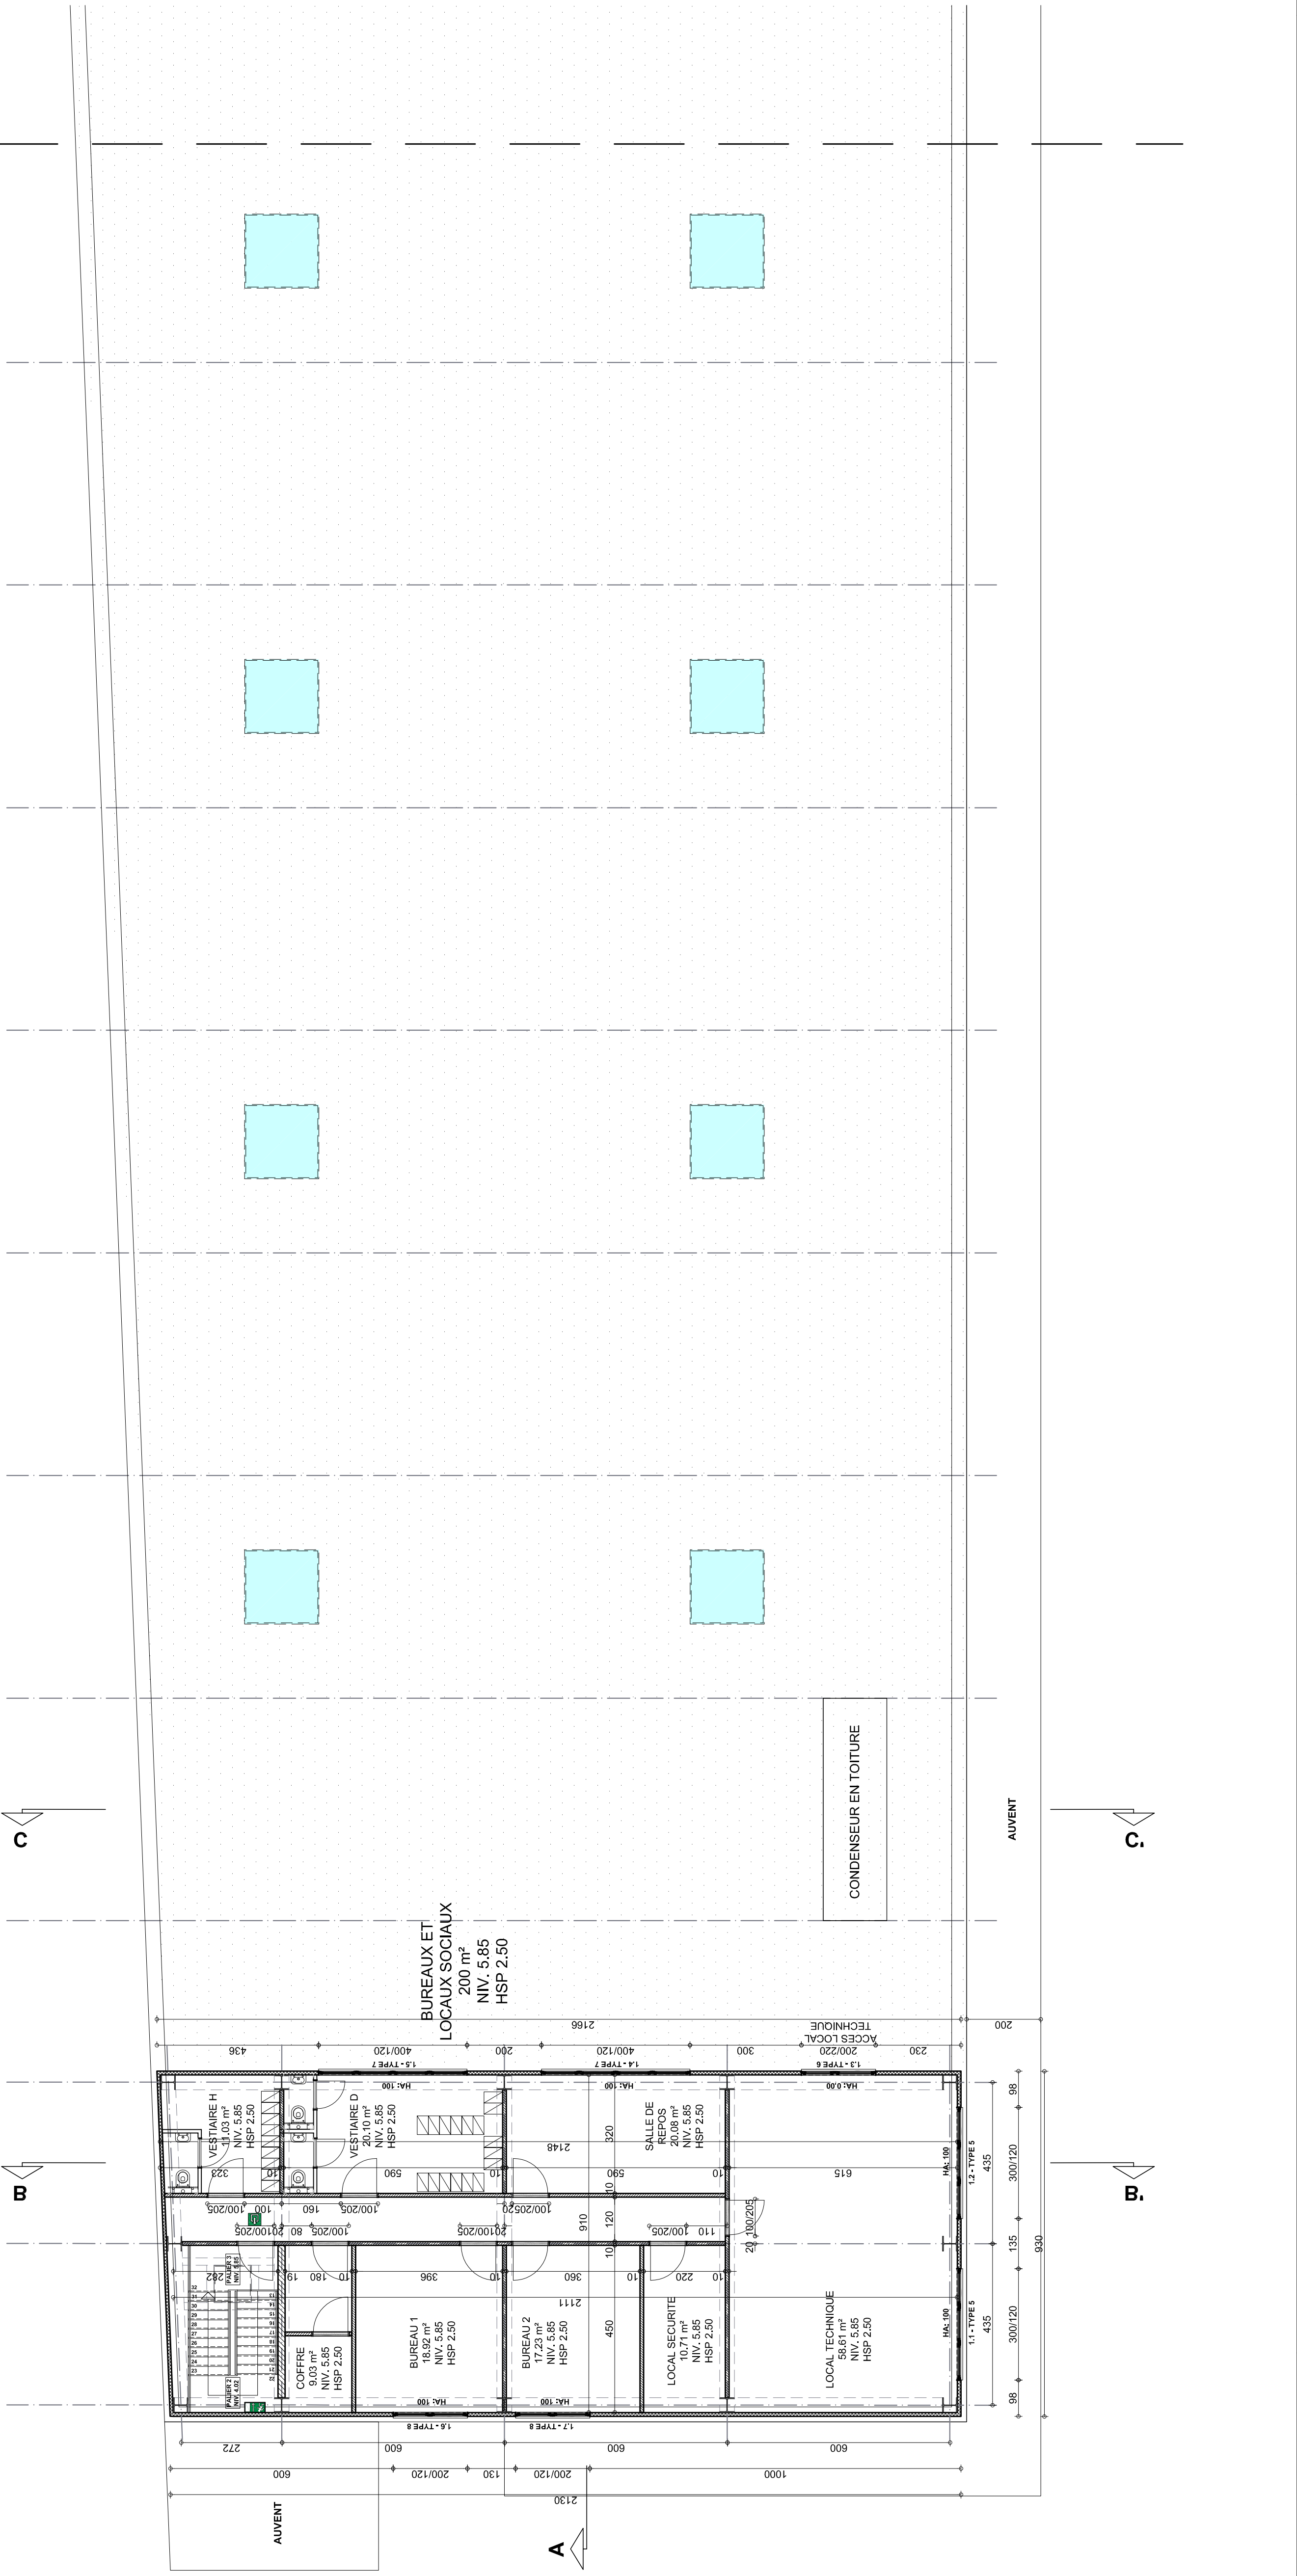

REGION WALLONNE	PROVINCE DE LIEGE	COMMUNE DE LIEGE
Régénération de l'ancien site des Tramway Est-Ouest CREATION DE COMMERCES, BUREAUX, LOGEMENTS		
ADRESSE: Rue Frédéric Nyet - Rue des Marais 4020 LIEGE CADASTRE: Liège Thème division Section A n° 120/X, 1125/L2 et 1104/R2		
MAÎTRE D'OUVRAGE: BENELUX MASTER BUILDERS SA Personnes de contact: Monsieur Christian BINET ADRESSE: Rue des Tondeurs, 2 L - 9570 WILTZ Tél: ++352 26.95.50 Fax: ++352 26.95.35.50 Signatures:		
AUTEURS DE PROJET: Architecture LEJEUNE GIOVANELLI SPRL SOCIETE CIVILE Monsieur Thierry LEJEUNE Madame Joséphine GIOVANELLI ADRESSE: Rue Neuve, 140 4860 PEPINSTER Tél: 067/46.96.39 Fax: 067/46.98.70 e-mail: lejeune.giovanelli@skynet.be Signatures:		
1 PLAN NIV 00 - BATIMENT 1		
2 PLAN NIV 01 - BATIMENT 1		
IND	DATE	MODIFICATIONS
A	09-10-2015	ESQUISSE PRELIMINAIRE
B	03-03-2015	SURFACES COMMERCIALES - CARREFOUR
C	09-03-2015	SURFACES COMMERCIALES - CARREFOUR
D	16-10-2015	SURFACES COMMERCIALES - CARREFOUR
E	23-05-2016	PROJET D'ARCHITECTURE
F	11-04-2016	MODIFICATIONS EN DATE DU 01-04-2016
DOSSIER: BMB-AMERCOEUR		
PE		
4		
PROJ: A0 - 30 BURE A1 - 20 BURE		