


Commune de HAMOIS - 1ère Division HAMOIS

L'an Deux mille vingt-cinq, le vingt et un février, je soussigné Damien ROUSSEAU, géomètre-expert
légalement admis et assermenté par le Tribunal de Première Instance de Dinant
le 06.09.2001, agissant pour la SRL GEOFAMENNE, dont le siège social est établi à
5570 Beauraing, Rue de la Genette 32, déclare avoir, à la demande de Monsieur MACORS, propriétaire,
procédé au mesurage et au nivellement de la parcelle cadastrée Section B 70 B.

Plan de Situation
Echelle: 1 / 2500

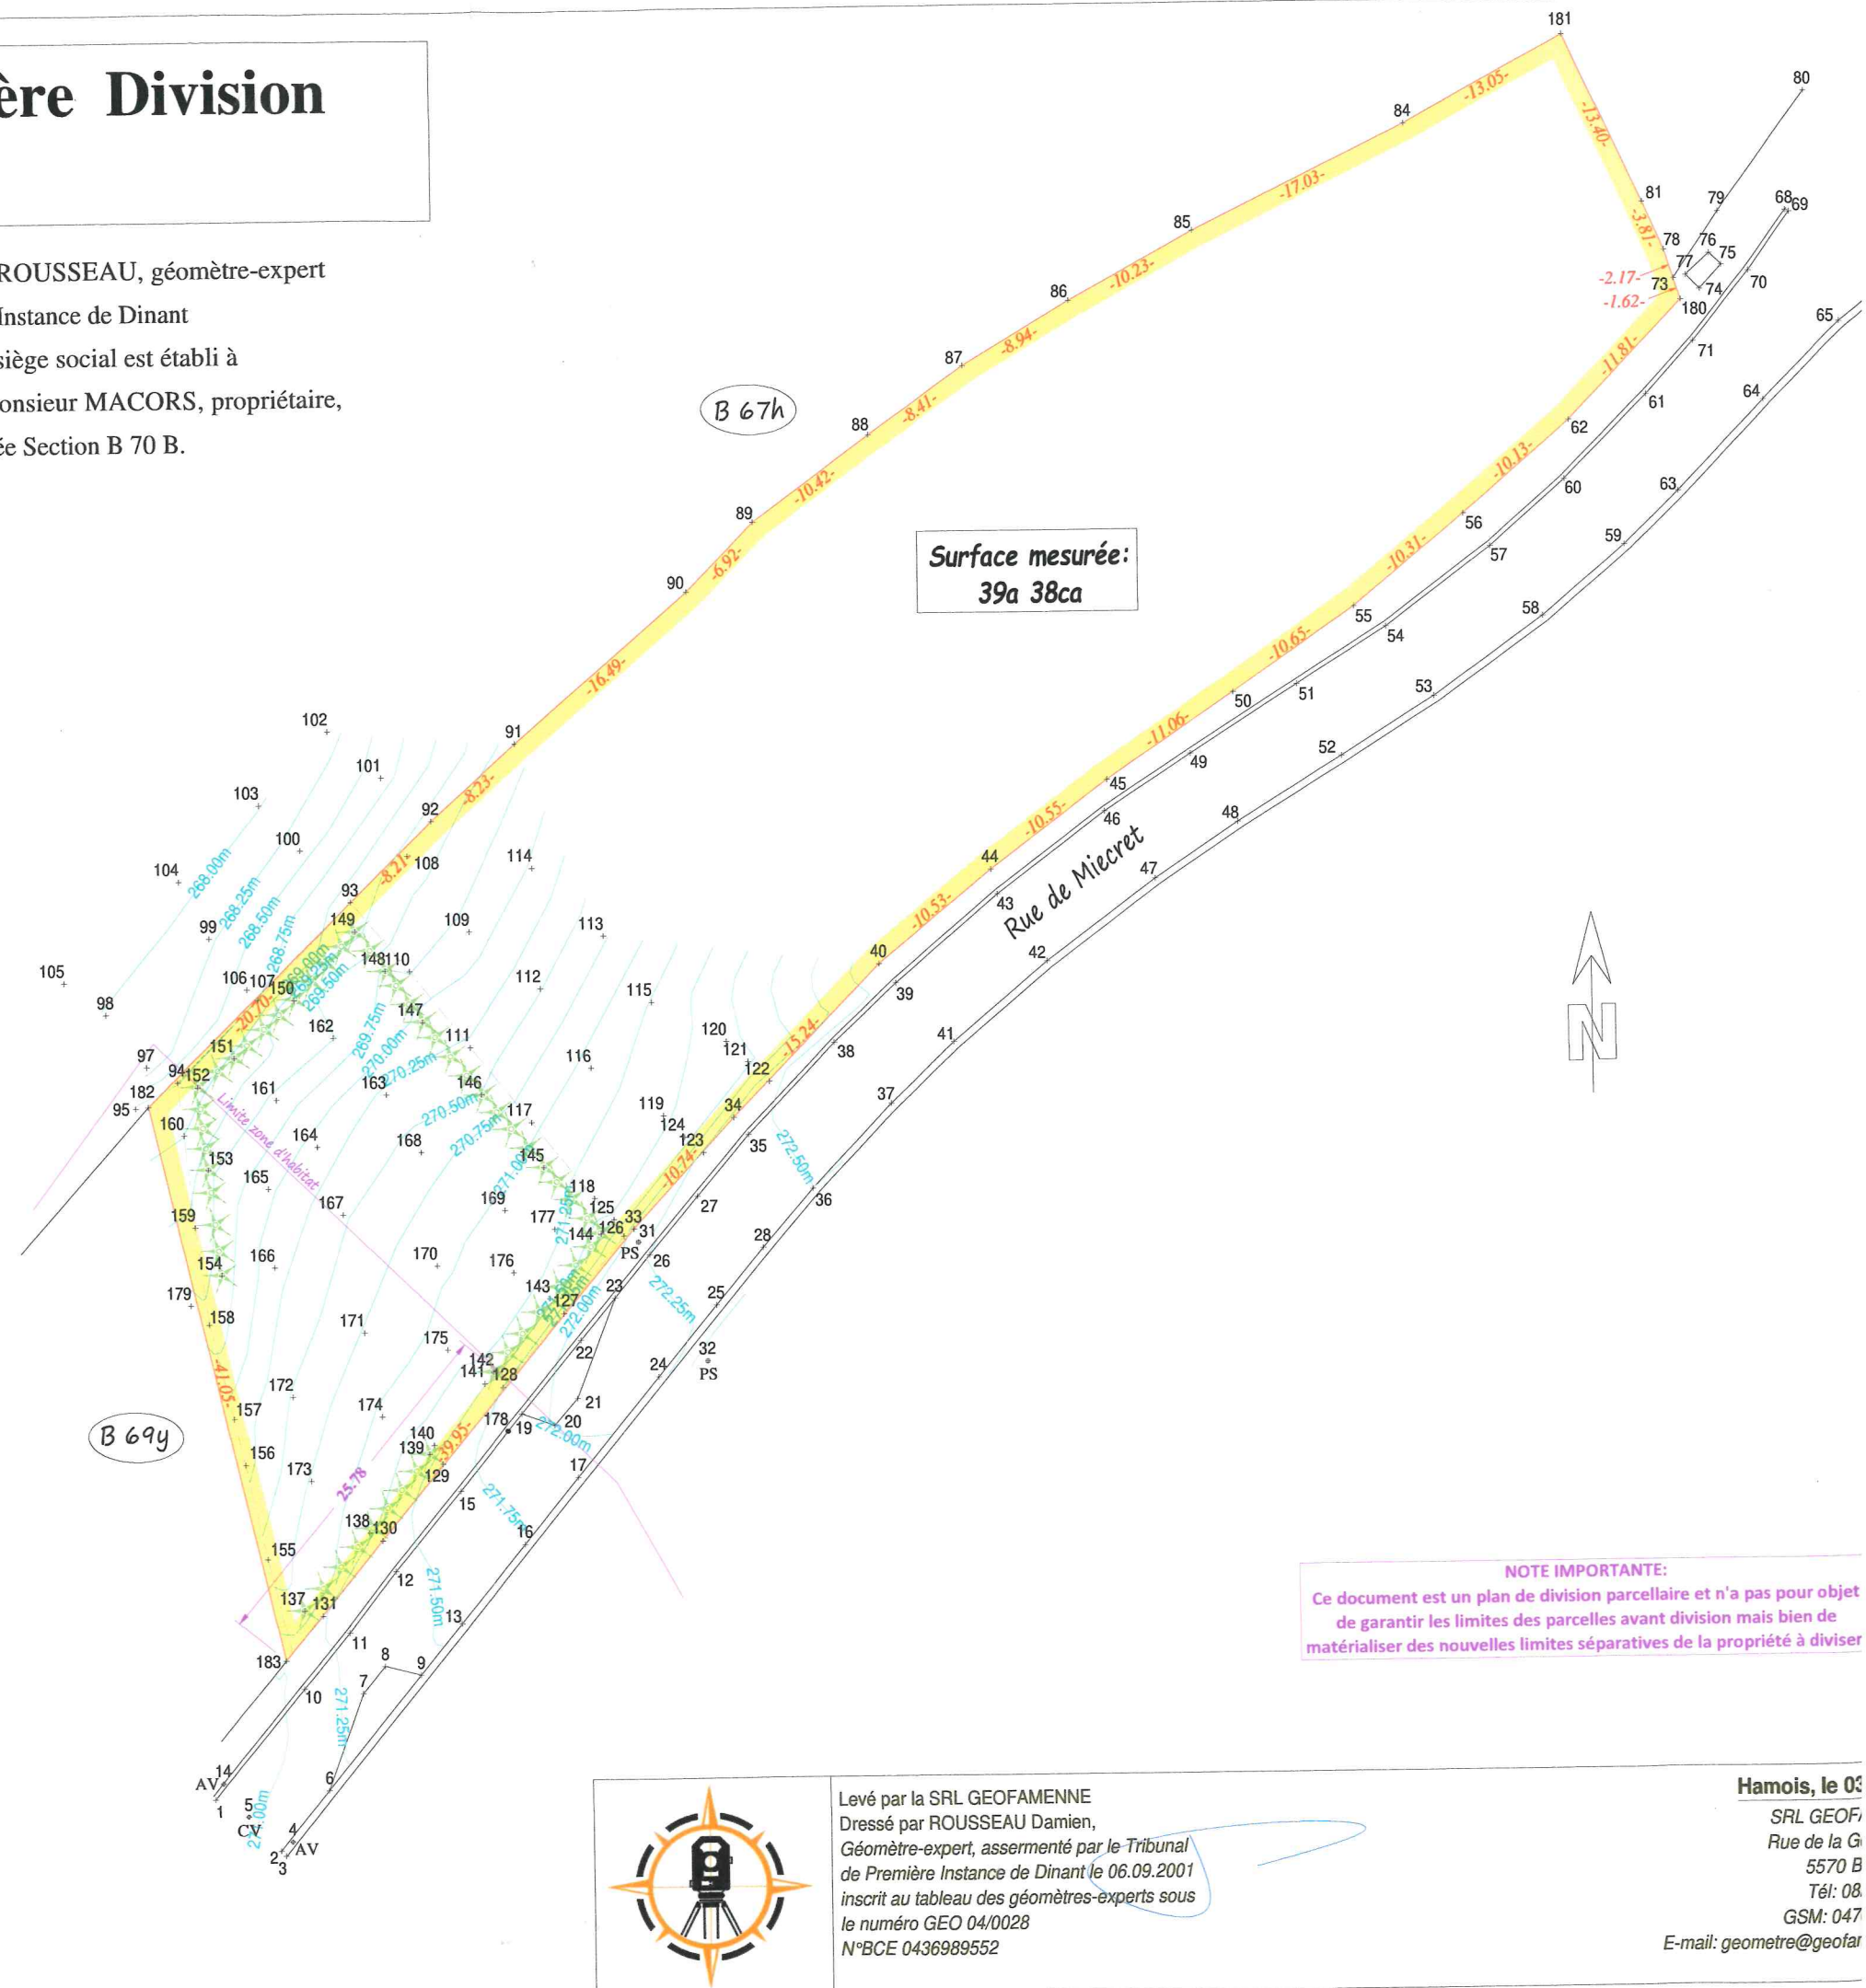

N°	X	Y	Z	Légendes
1	208526.096	115269.658	270.829	bord route
2	208530.753	115265.904	271.097	bord route
3	208531.100	115265.534	271.060	filet d'eau
4	208531.592	115266.539	271.075	avaloir
5	208528.453	115268.402	270.973	chambre de visite
			269.473	profondeur de chambre
6	208534.268	115270.228	271.195	bord route
7	208536.792	115277.162	271.348	bord route
8	208538.408	115279.093	271.438	bord route
9	208540.976	115278.405	271.442	bord route
10	208532.589	115277.541	271.101	bord route
11	208535.879	115281.541	271.304	bord route
12	208539.290	115285.895	271.416	bord route
13	208543.985	115282.078	271.547	bord route
14	208526.688	115270.809	270.835	avaloir
15	208544.008	115291.628	271.692	bord route
16	208548.613	115287.752	271.729	bord route
17	208552.484	115292.509	271.899	bord route
18	208547.936	115296.451	271.868	bord route
19	208548.506	115297.135	271.893	bord route
20	208550.884	115296.296	272.019	bord route
21	208552.532	115298.207	272.099	bord route
22	208552.827	115302.398	272.095	bord route
23	208555.304	115305.400	272.190	bord route
24	208558.364	115299.707	272.135	bord route
25	208562.576	115304.807	272.295	bord route
26	208557.817	115308.483	272.258	bord route
27	208561.341	115312.666	272.371	bord route
28	208565.993	115308.916	272.402	bord route
31	208557.026	115309.423	272.219	panneau de signalisation
32	208561.903	115300.804	272.677	panneau de signalisation
33	208556.747	115310.363	272.104	piquet clôture
34	208563.997	115318.282	272.338	piquet clôture
35	208565.065	115317.057	272.473	bord route
36	208569.622	115313.130	272.499	bord route
37	208575.361	115319.151	272.573	bord route
38	208571.331	115323.594	272.589	bord route
39	208575.804	115327.822	272.649	bord route
40	208574.617	115329.211	272.685	piquet clôture
41	208579.936	115323.533	272.643	bord route
42	208586.719	115329.274	272.638	bord route
43	208583.191	115334.114	272.666	bord route
44	208582.747	115335.907	272.738	piquet clôture
45	208591.172	115342.263	272.758	piquet clôture
46	208590.985	115340.015	272.668	bord route
47	208594.539	115335.124	272.627	bord route
48	208600.550	115339.128	272.607	bord route
49	208597.202	115344.072	272.639	bord route
50	208600.329	115348.461	272.696	piquet clôture
51	208604.893	115348.970	272.599	bord route
52	208608.053	115343.794	272.580	bord route
53	208614.757	115348.012	272.541	bord route
54	208611.359	115353.048	272.549	bord route
55	208609.082	115354.536	272.721	piquet clôture
56	208617.023	115361.107	272.458	piquet clôture
57	208618.912	115358.746	272.552	bord route
58	208622.638	115353.708	272.533	bord route
59	208628.599	115358.744	272.513	bord route
60	208624.334	115363.507	272.504	bord route
61	208630.283	115369.489	272.390	bord route
62	208624.696	115367.727	272.272	piquet clôture
63	208632.517	115362.526	272.477	bord route
64	208638.716	115369.014	272.389	bord route
65	208644.246	115374.593	272.337	bord route
66	208647.734	115377.494	272.329	bord route
67	208647.985	115377.065	272.316	filet d'eau
68	208640.466	115382.563	272.275	filet d'eau
69	208640.755	115382.458	272.301	bord route
70	208637.733	115378.269	272.311	bord route
71	208633.725	115373.253	272.337	bord route
73	208632.382	115377.787	271.239	piquet clôture
74	208634.258	115377.014	272.235	coin aqueduc
75	208635.830	115378.717	272.217	coin aqueduc
76	208634.943	115379.572	271.277	coin aqueduc
77	208633.276	115378.017	271.247	coin aqueduc
78	208631.712	115379.852	271.036	axe haie
79	208635.607	115382.581	271.531	axe haie
80	208641.889	115391.160	271.427	axe haie
81	208630.179	115383.340	270.640	axe haie
84	208613.134	115389.176	270.262	haut de talus
85	208597.858	115381.652	270.211	haut de talus et haie
86	208588.889	115376.729	270.025	piquet clôture
87	208581.214	115372.135	270.084	piquet clôture
88	208574.377	115367.237	269.946	piquet clôture
89	208565.963	115361.095	269.939	axe haie
90	208561.145	115356.131	269.853	piquet clôture
91	208548.666	115345.357	269.621	piquet clôture
92	208542.550	115339.853	269.372	piquet clôture

93	208536.692	115334.098	269.148	piquet clôture
94	208524.079	115321.273	268.721	piquet clôture
95	208521.057	115319.433	268.805	arbre
97	208521.875	115322.393	268.102	bas de talus
98	208518.995	115326.206	268.030	
99	208526.497	115331.601	268.203	
100	208533.137	115337.868	268.375	
101	208539.000	115343.033	268.635	
102	208535.177	115346.396	268.138	
103	208530.192	115341.156	267.982	
104	208524.375	115335.719	267.887	
105	208516.020	115328.510	267.763	
106	208529.173	115327.923	268.618	bas de talus
107	208529.941	115327.178	268.754	piquet clôture
108	208540.808	115337.375	269.350	
109	208545.185	115331.881	269.841	
110	208540.869	115329.077	269.735	piquet clôture
111	208545.164	115323.545	270.293	piquet clôture
112	208550.288	115327.727	270.488	
113	208554.828	115331.478	270.716	
114	208549.796	115336.413	270.025	
115	208558.225	115326.657	271.264	
116	208553.810	115321.964	271.098	
117	208549.504	115318.105	270.944	piquet clôture
118	208553.942	115312.589	271.393	piquet clôture
119	208558.954	115318.477	271.461	
120	208563.549	115323.773	271.664	
121	208565.072	115322.290	271.699	bas de talus
122	208566.590	115320.850	272.475	ht
123	208561.796	115315.799	272.296	ht
124	208560.454	115316.911	271.603	bas de talus
125	208555.313	115311.045	271.503	bas de talus
126	208556.021	115309.873	271.936	piquet clôture et haut de talus
127	208551.634	115304.326	271.907	piquet clôture et haut de talus
128	208547.182	115299.063	271.754	piquet clôture et haut de talus
129	208542.761	115293.589	271.607	piquet clôture et haut de talus
130	208538.363	115288.131	271.396	piquet clôture et haut de talus
131	208533.976	115282.764	271.241	piquet clôture et haut de talus
134	208531.107	115278.476	270.983	axe haie
135	208530.509	115277.039	270.961	axe haie
136	208529.302	115275.319	270.856	axe haie
137	208532.691	115283.173	270.811	sapin et bas de talus
138	208537.410	115288.716	271.186	sapin et bas de talus
139	208541.821	115294.303	271.460	sapin et bas de talus
140	208542.153	115294.949	271.376	bille
141	208545.867	115299.354	271.491	bille
142	208546.487	115300.186	271.331	sapin et bas de talus
143	208550.650	115305.410	271.354	sapin et bas de talus
144	208554.388	115310.024	271.607	sapin et bas de talus
145	208550.348	115314.857	271.120	sapin
146	208545.910	115320.148	270.505	sapin
147	208541.758	115325.408	270.084	sapin
148	208539.118	115329.134	269.778	sapin
149	208536.964	115331.988	269.188	sapin
150	208532.544	115327.120	269.432	sapin
151	208528.205	115323.005	269.064	sapin
152	208525.542	115320.919	268.933	sapin
153	208526.214	115314.966	269.452	sapin
154	208527.081	115307.368	269.598	sapin
155	208530.086	115286.901	270.610	piquet clôture
156	208528.598	115293.697	270.170	piquet clôture
157	208527.840	115297.044	270.109	piquet clôture
158	208526.138	115303.832	269.551	piquet clôture
159	208525.234	115310.844	269.313	piquet clôture
160	208524.514	115317.456	268.996	piquet clôture
161	208531.154	115319.929	269.577	
162	208535.328	115324.359	269.489	
163	208539.054	115320.219	270.323	
164	208534.048	115316.528	270.121	
165	208530.492	115313.565	269.953	
166	208530.875	115307.898	270.163	
167	208535.855	115311.625	270.470	
168	208541.530	115316.047	270.630	
169	208547.507	115311.805	271.068	
170	208542.549	115307.861	270.968	
171	208537.259	115303.112	270.764	
172	208532.073	115298.559	270.533	
173	208533.279	115292.484	270.774	
174	208538.479	115297.062	271.055	
175	208543.229	115301.793	271.103	
176	208548.053	115307.305	271.091	
177	208551.064	115310.411	271.177	
178	208547.513	115295.909	271.897	clou
179	208524.865	115305.198	269.552	axe haie
180	208632.883	115376.244		point limite non matérialisé
181	208624.550	115395.502		point limite non matérialisé
182	208521.971	115319.548		point limite non matérialisé
183	208531.292	115279.573		point limite non matérialisé