

PAR ORDONNANCE
LE SECRÉTAIRE COMMUNAL

EN DATE DE CE JOUR 30.04.93

MOLENBEEK-SAINT-JEAN LE 11/04/93




LE COLLEGE
DES BOURGHESTRE ET ECHEVENS

2.10.1991

COMMUNE DE MOLENBEEK-
St-JEAN.

TRANSFORMATION D'IMMEUBLE
REHAUSSER UNE TOITURE
EXISTANTE ET COUVRIR UNE PARTIE
DE COUR NON COUVERTE.
situation: rue Delaunoy, n°42
section cadastrale: B. n° 937/O 67.

Lemaître d'ouvrage	L'architecte.	L'entrepreneur.
MR. BRUNO VINCENTO rue de Groeninghe, 19 1080 KOLENBEER-ST-JEAN.	M. M. MENNENS, inscrite au tableau du conseil de l'ordre de la province BRABANT, rue Broepelt, 39 1070 ANVERPELCH.	
L'administration.	modifications,	plan coupe sit.
		exist. & sit. nouv.
		ECHELLE: 1-2. %
		D'ÂGE: 14-OCT 1991
légendes.	<input checked="" type="checkbox"/> m. agencerie exist. <input checked="" type="checkbox"/> mod. à démolir.	<input checked="" type="checkbox"/> gîtes. <input checked="" type="checkbox"/> matériaux métallique. <input checked="" type="checkbox"/> bois.

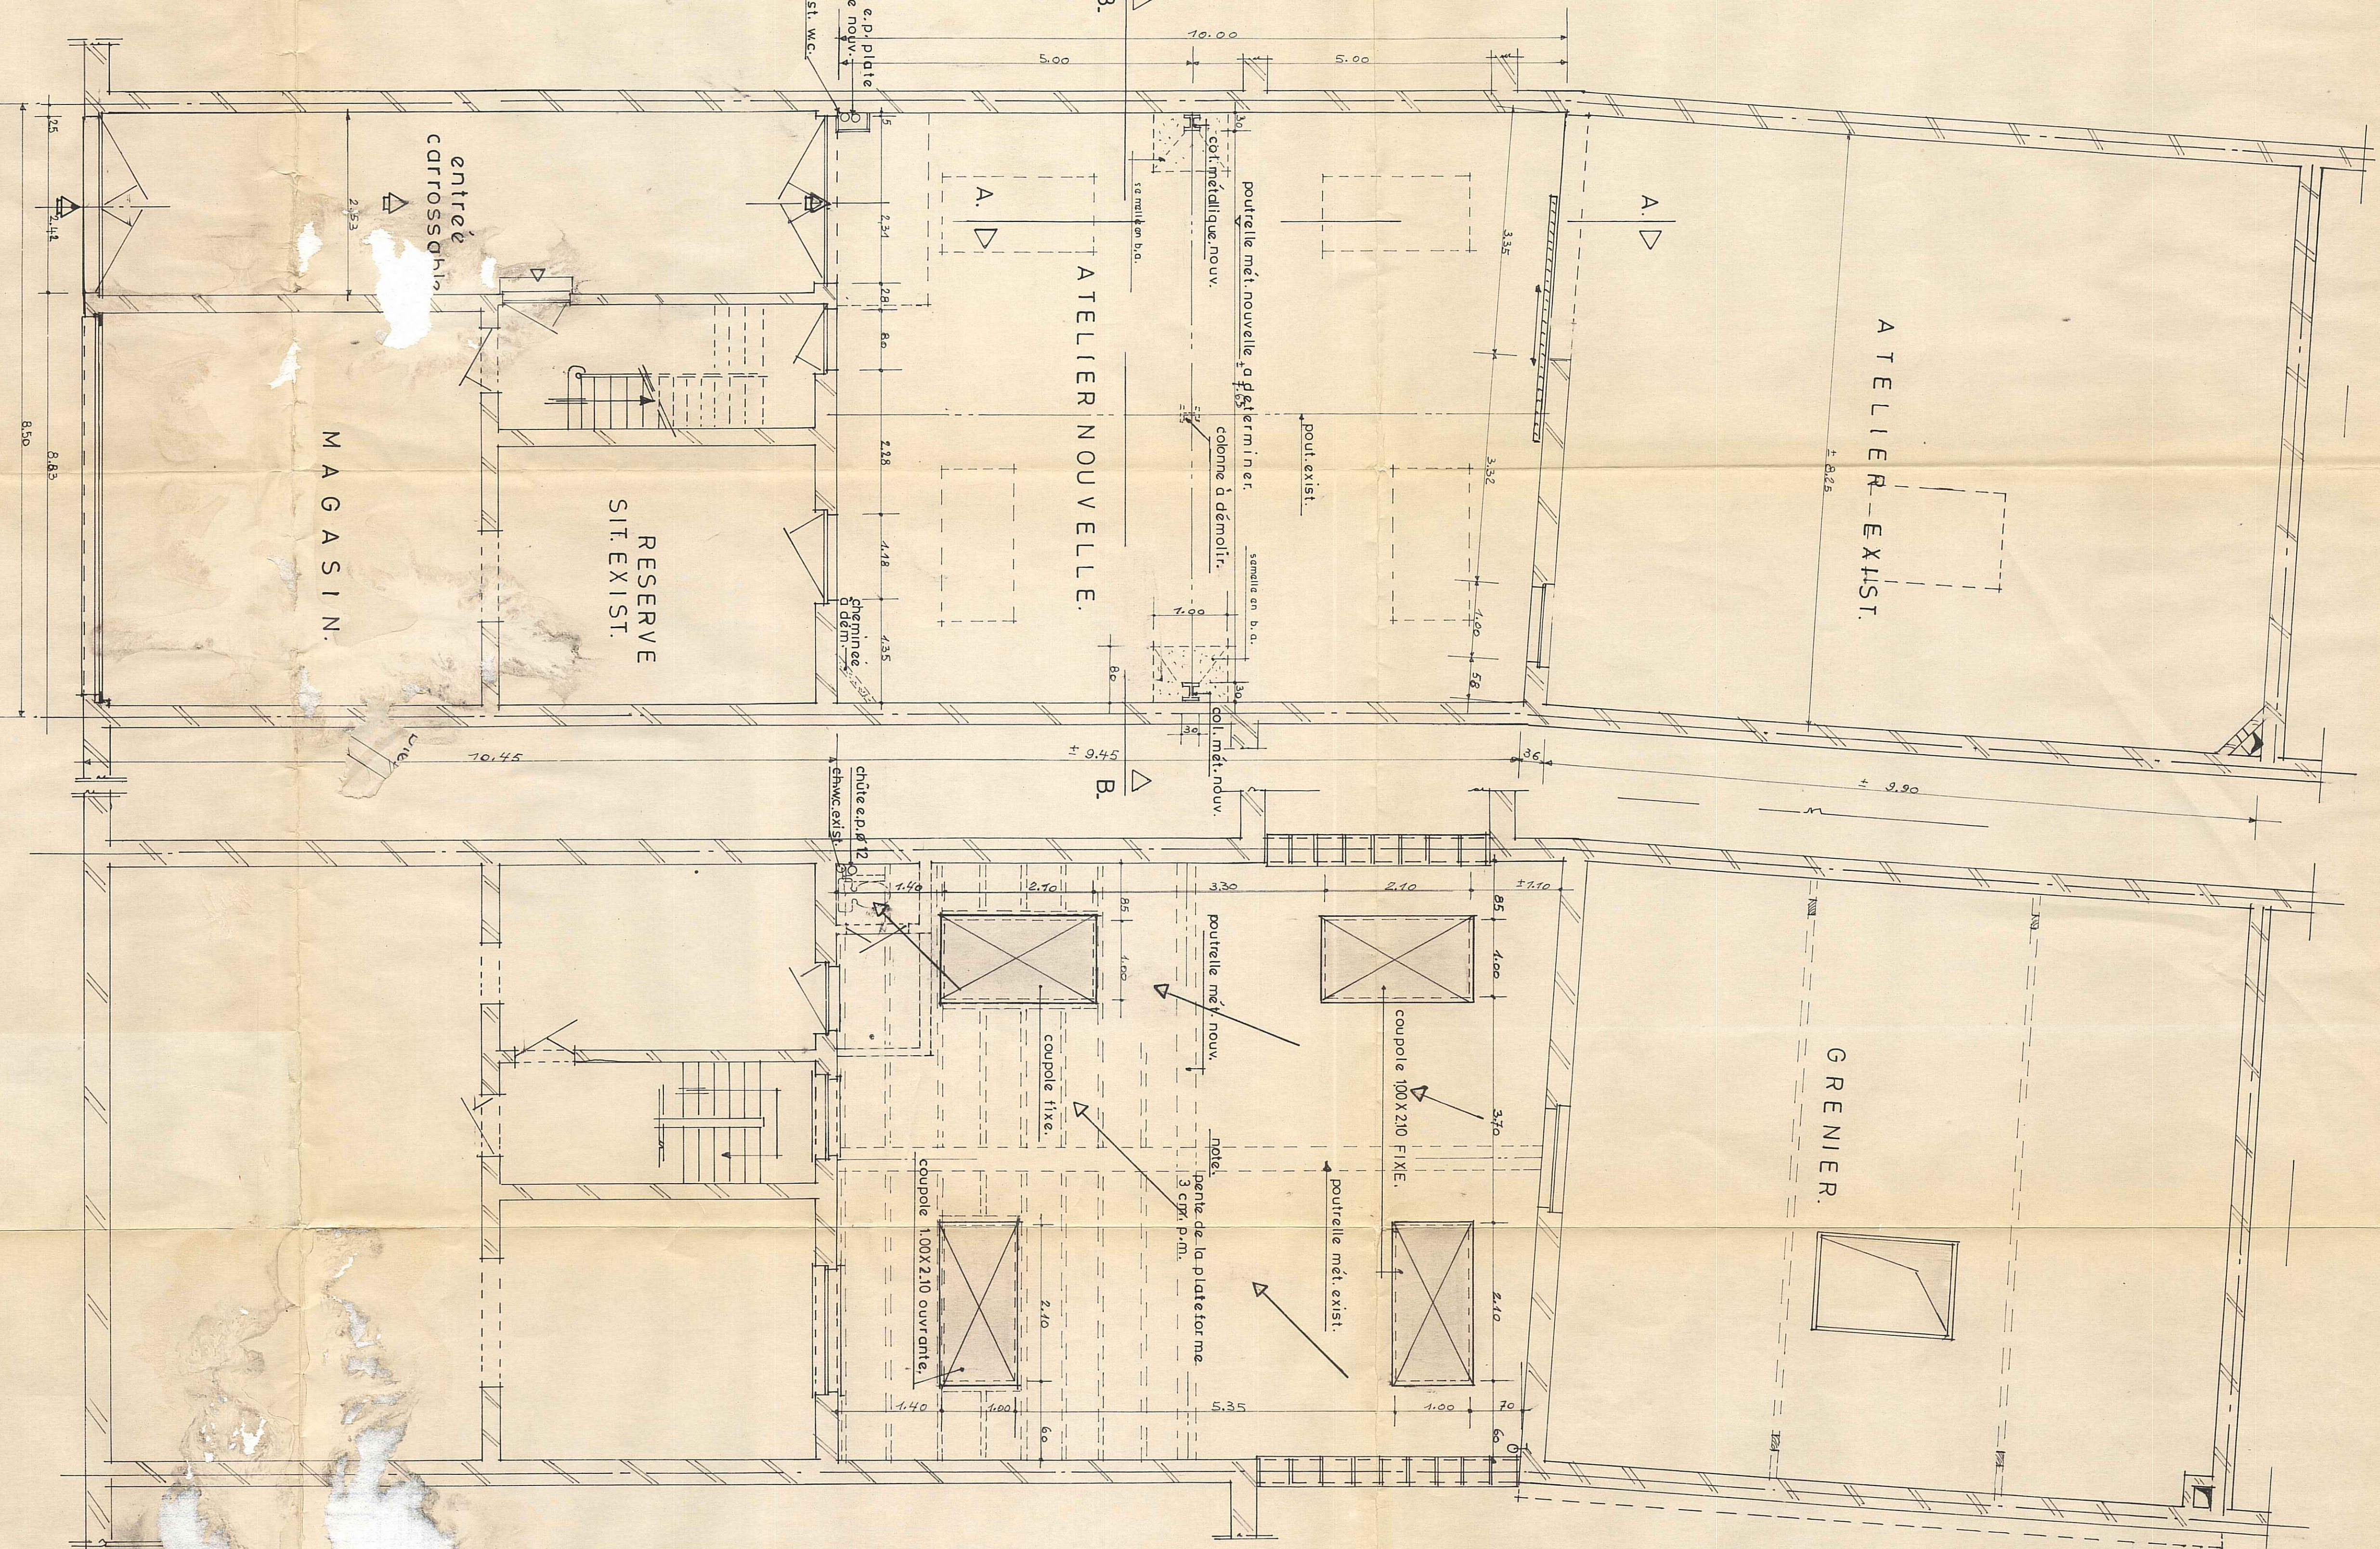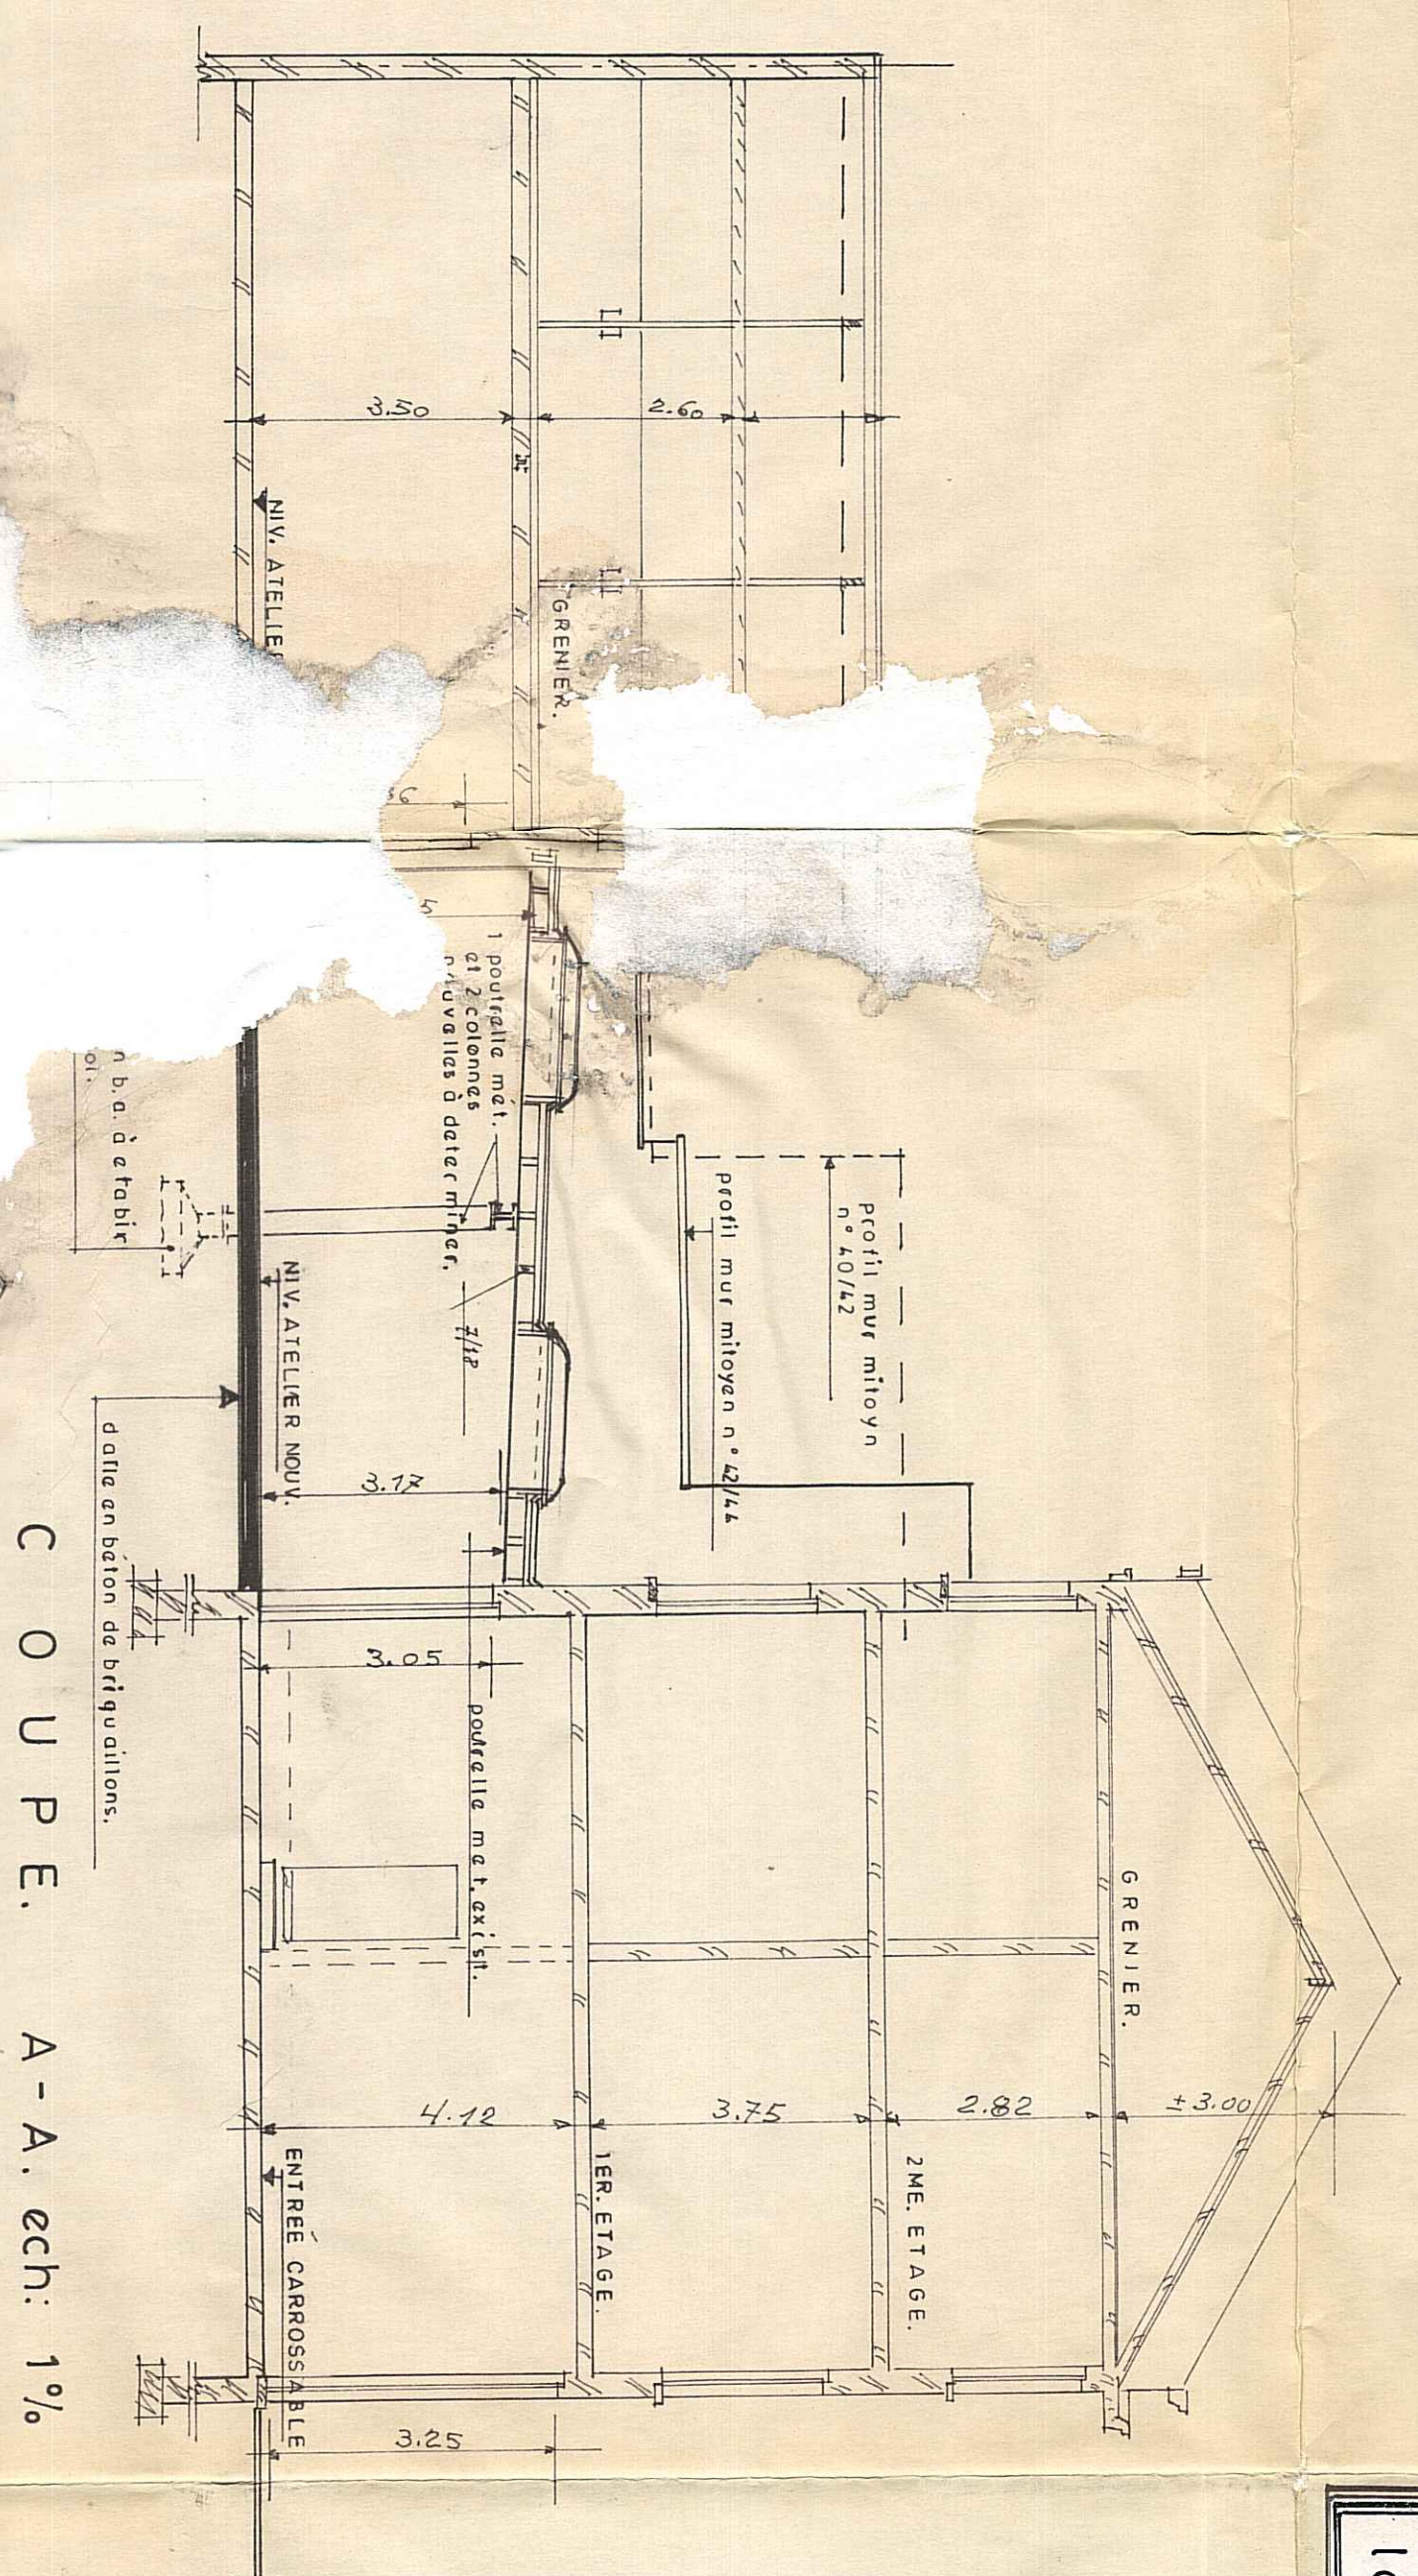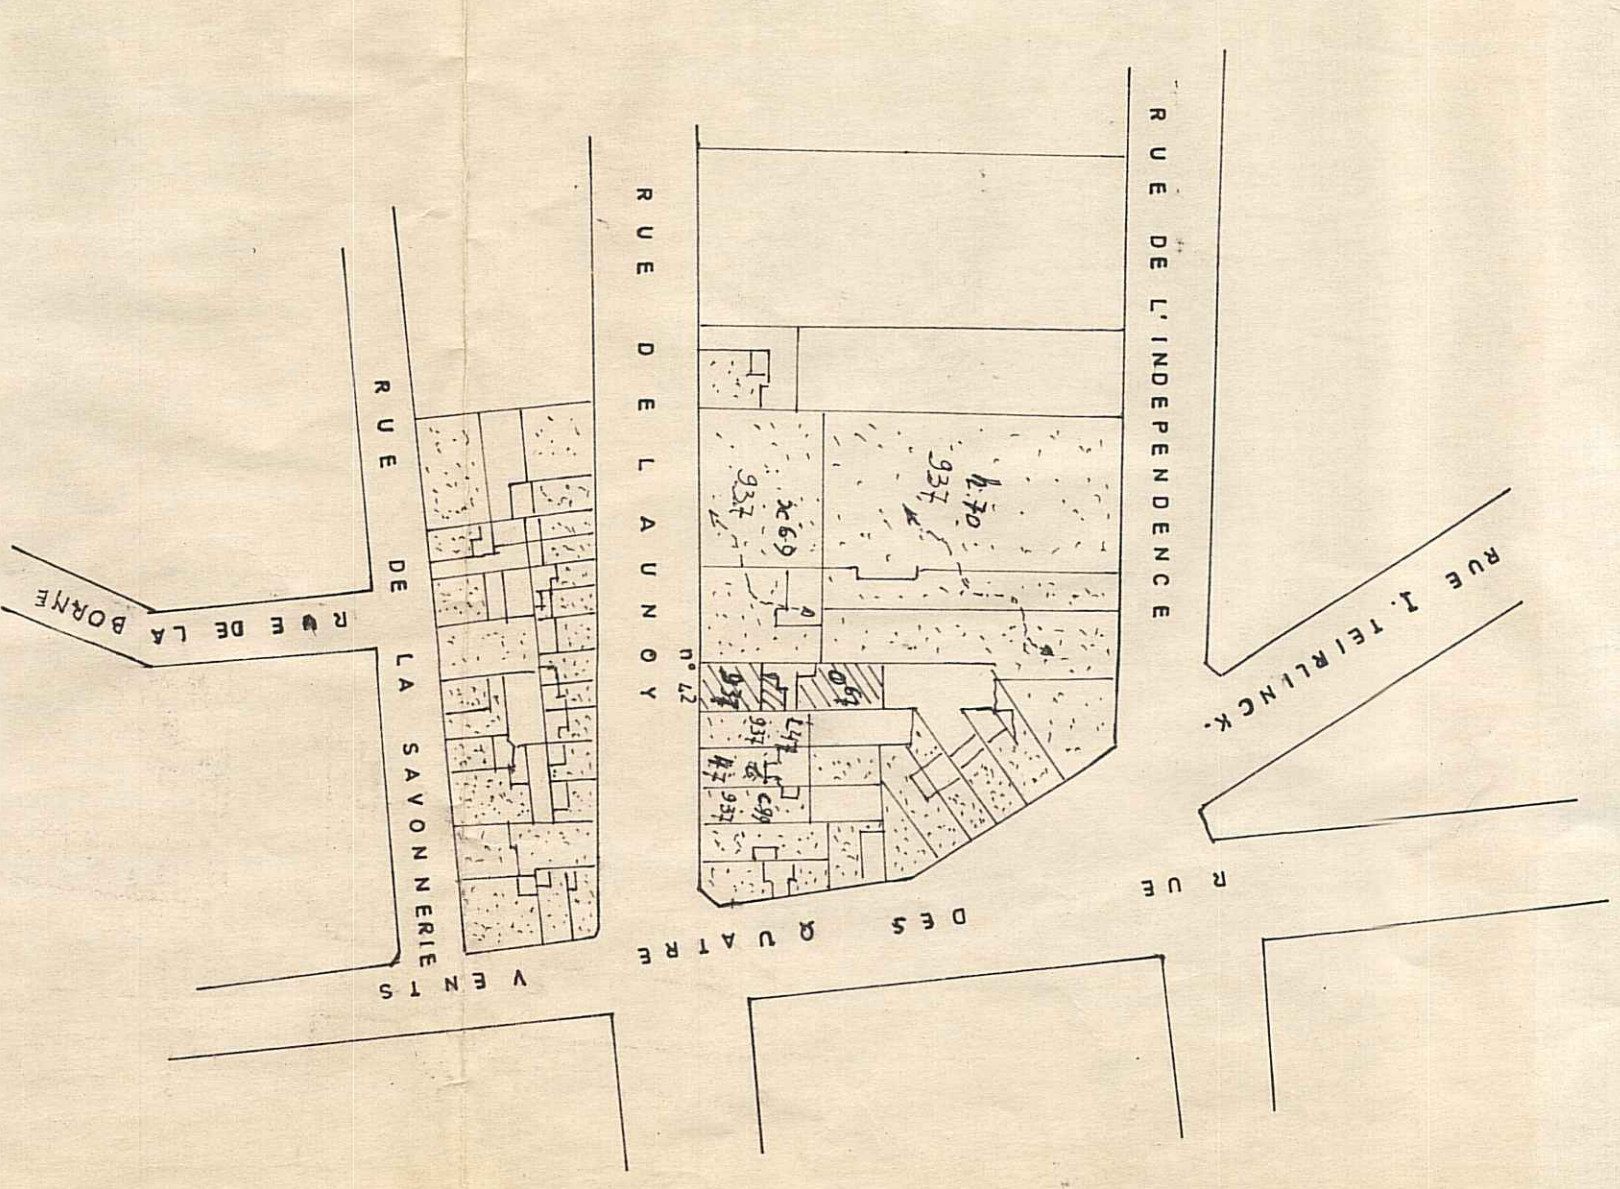

PLAN D'ENSEMBLE DU REZ-DE-CHÉE. SIT. EXIST.
ET SIT. NOUVELLE.

PLAN DE LA PLATE FORME NOUVELLE.
1ER. ETAGE SIT. EXISTANTE.

C O U - B - B. ech: 2%

PLAN DE SITUATION.section: B. n° 937/0 67