

ONDERBANK IN
STENEN BOVEN DE





ZONE de REcul 600

ACHTERUITBOUW

ROOILIJN
ALICNEMENT

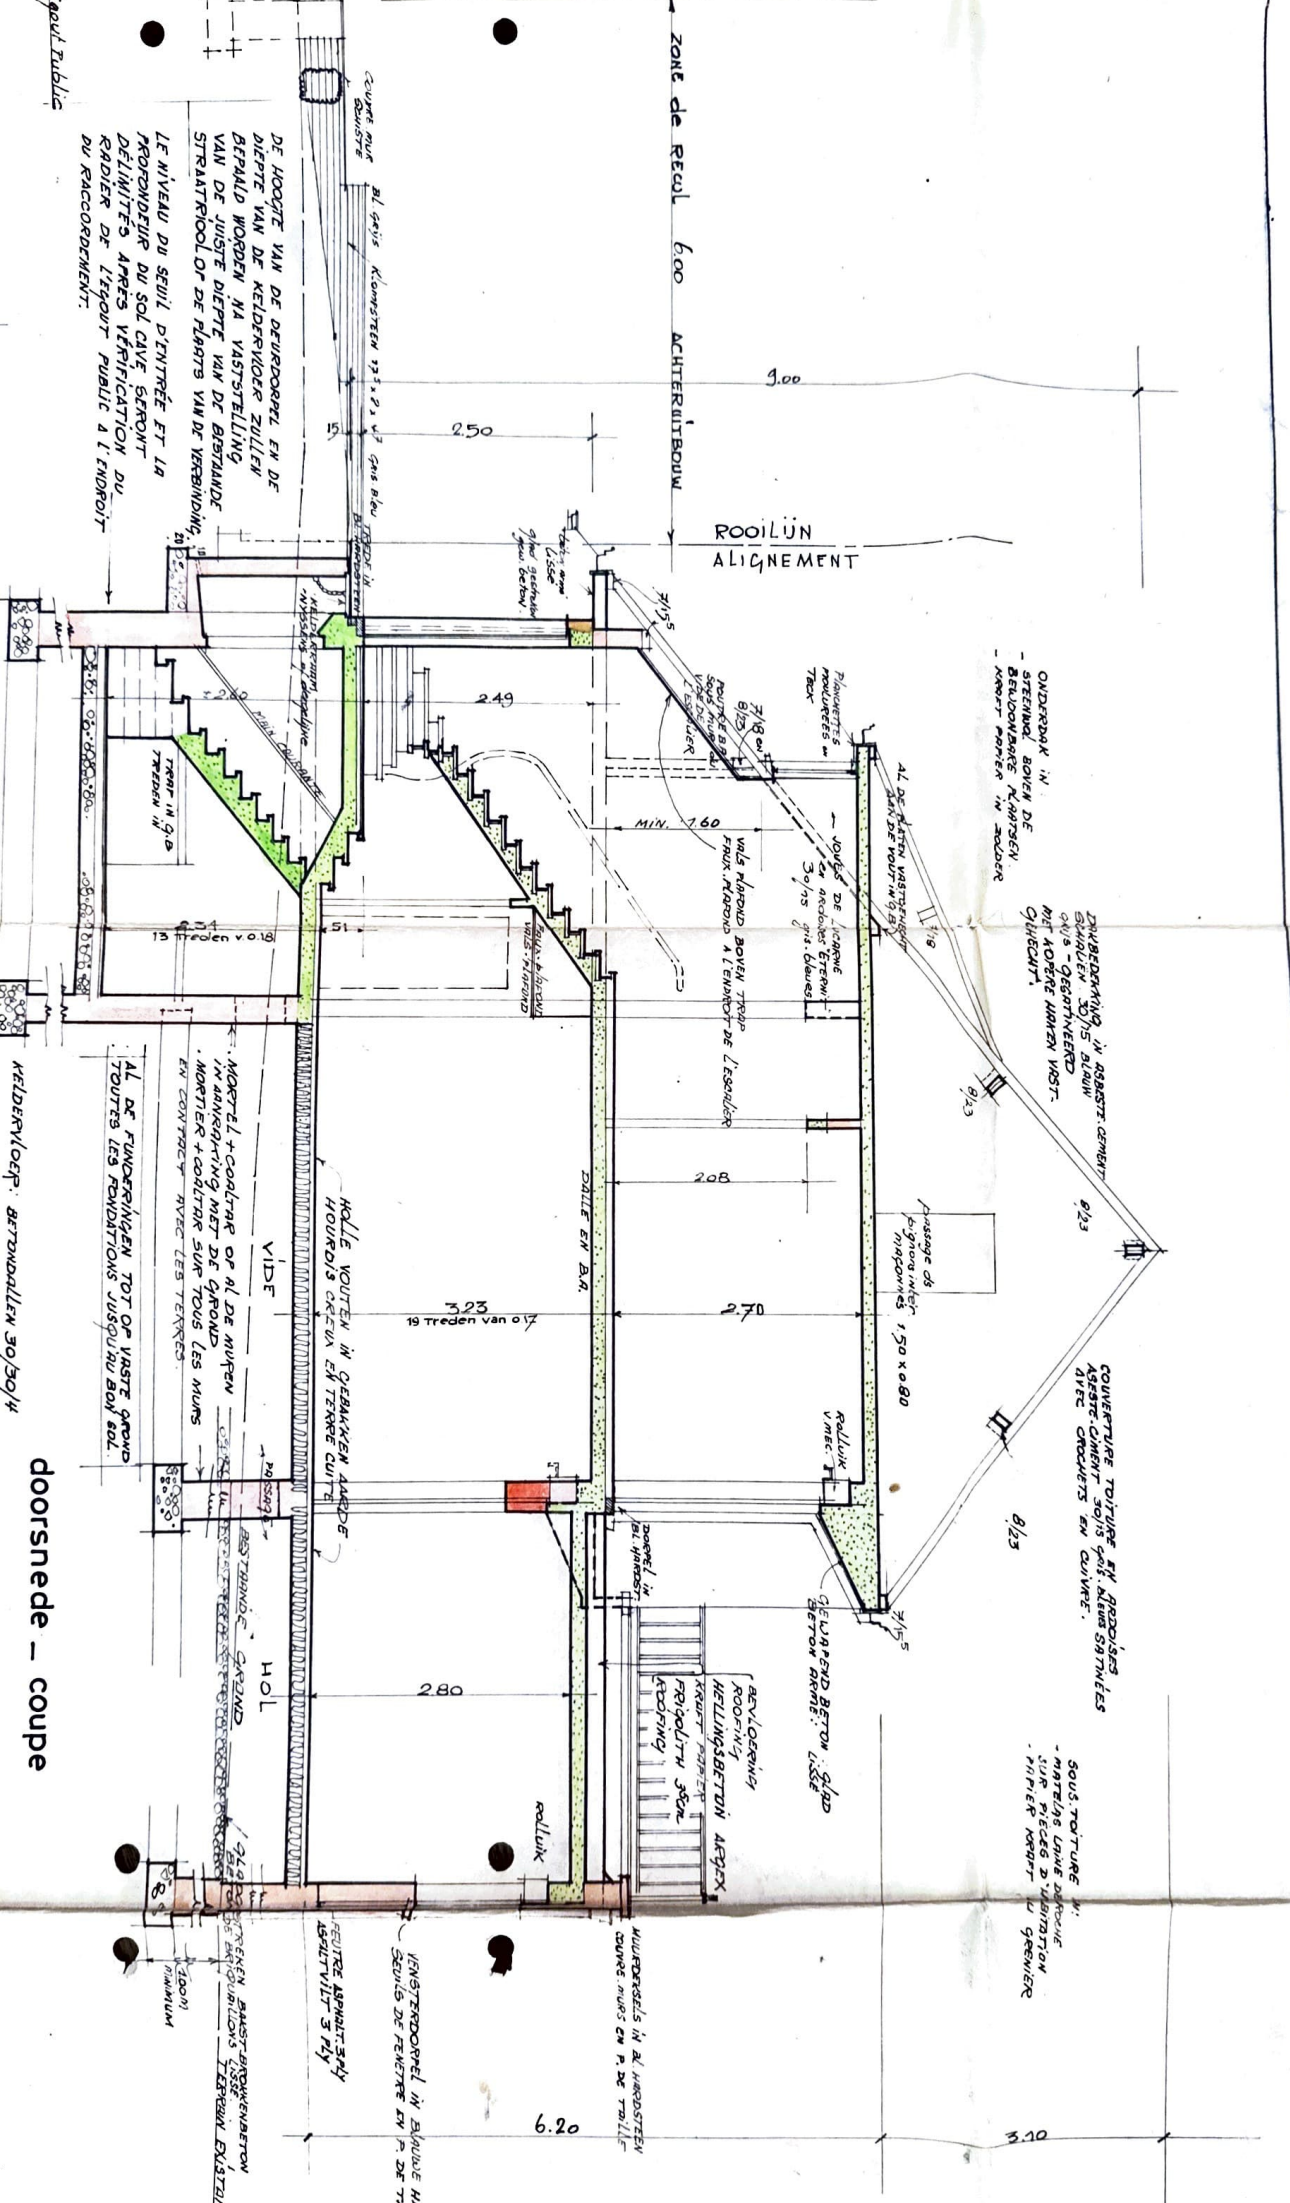

Keldervloer: BETONDALLEN 30/30/4

doorsnede - coupe

5.64

6.20

3.20