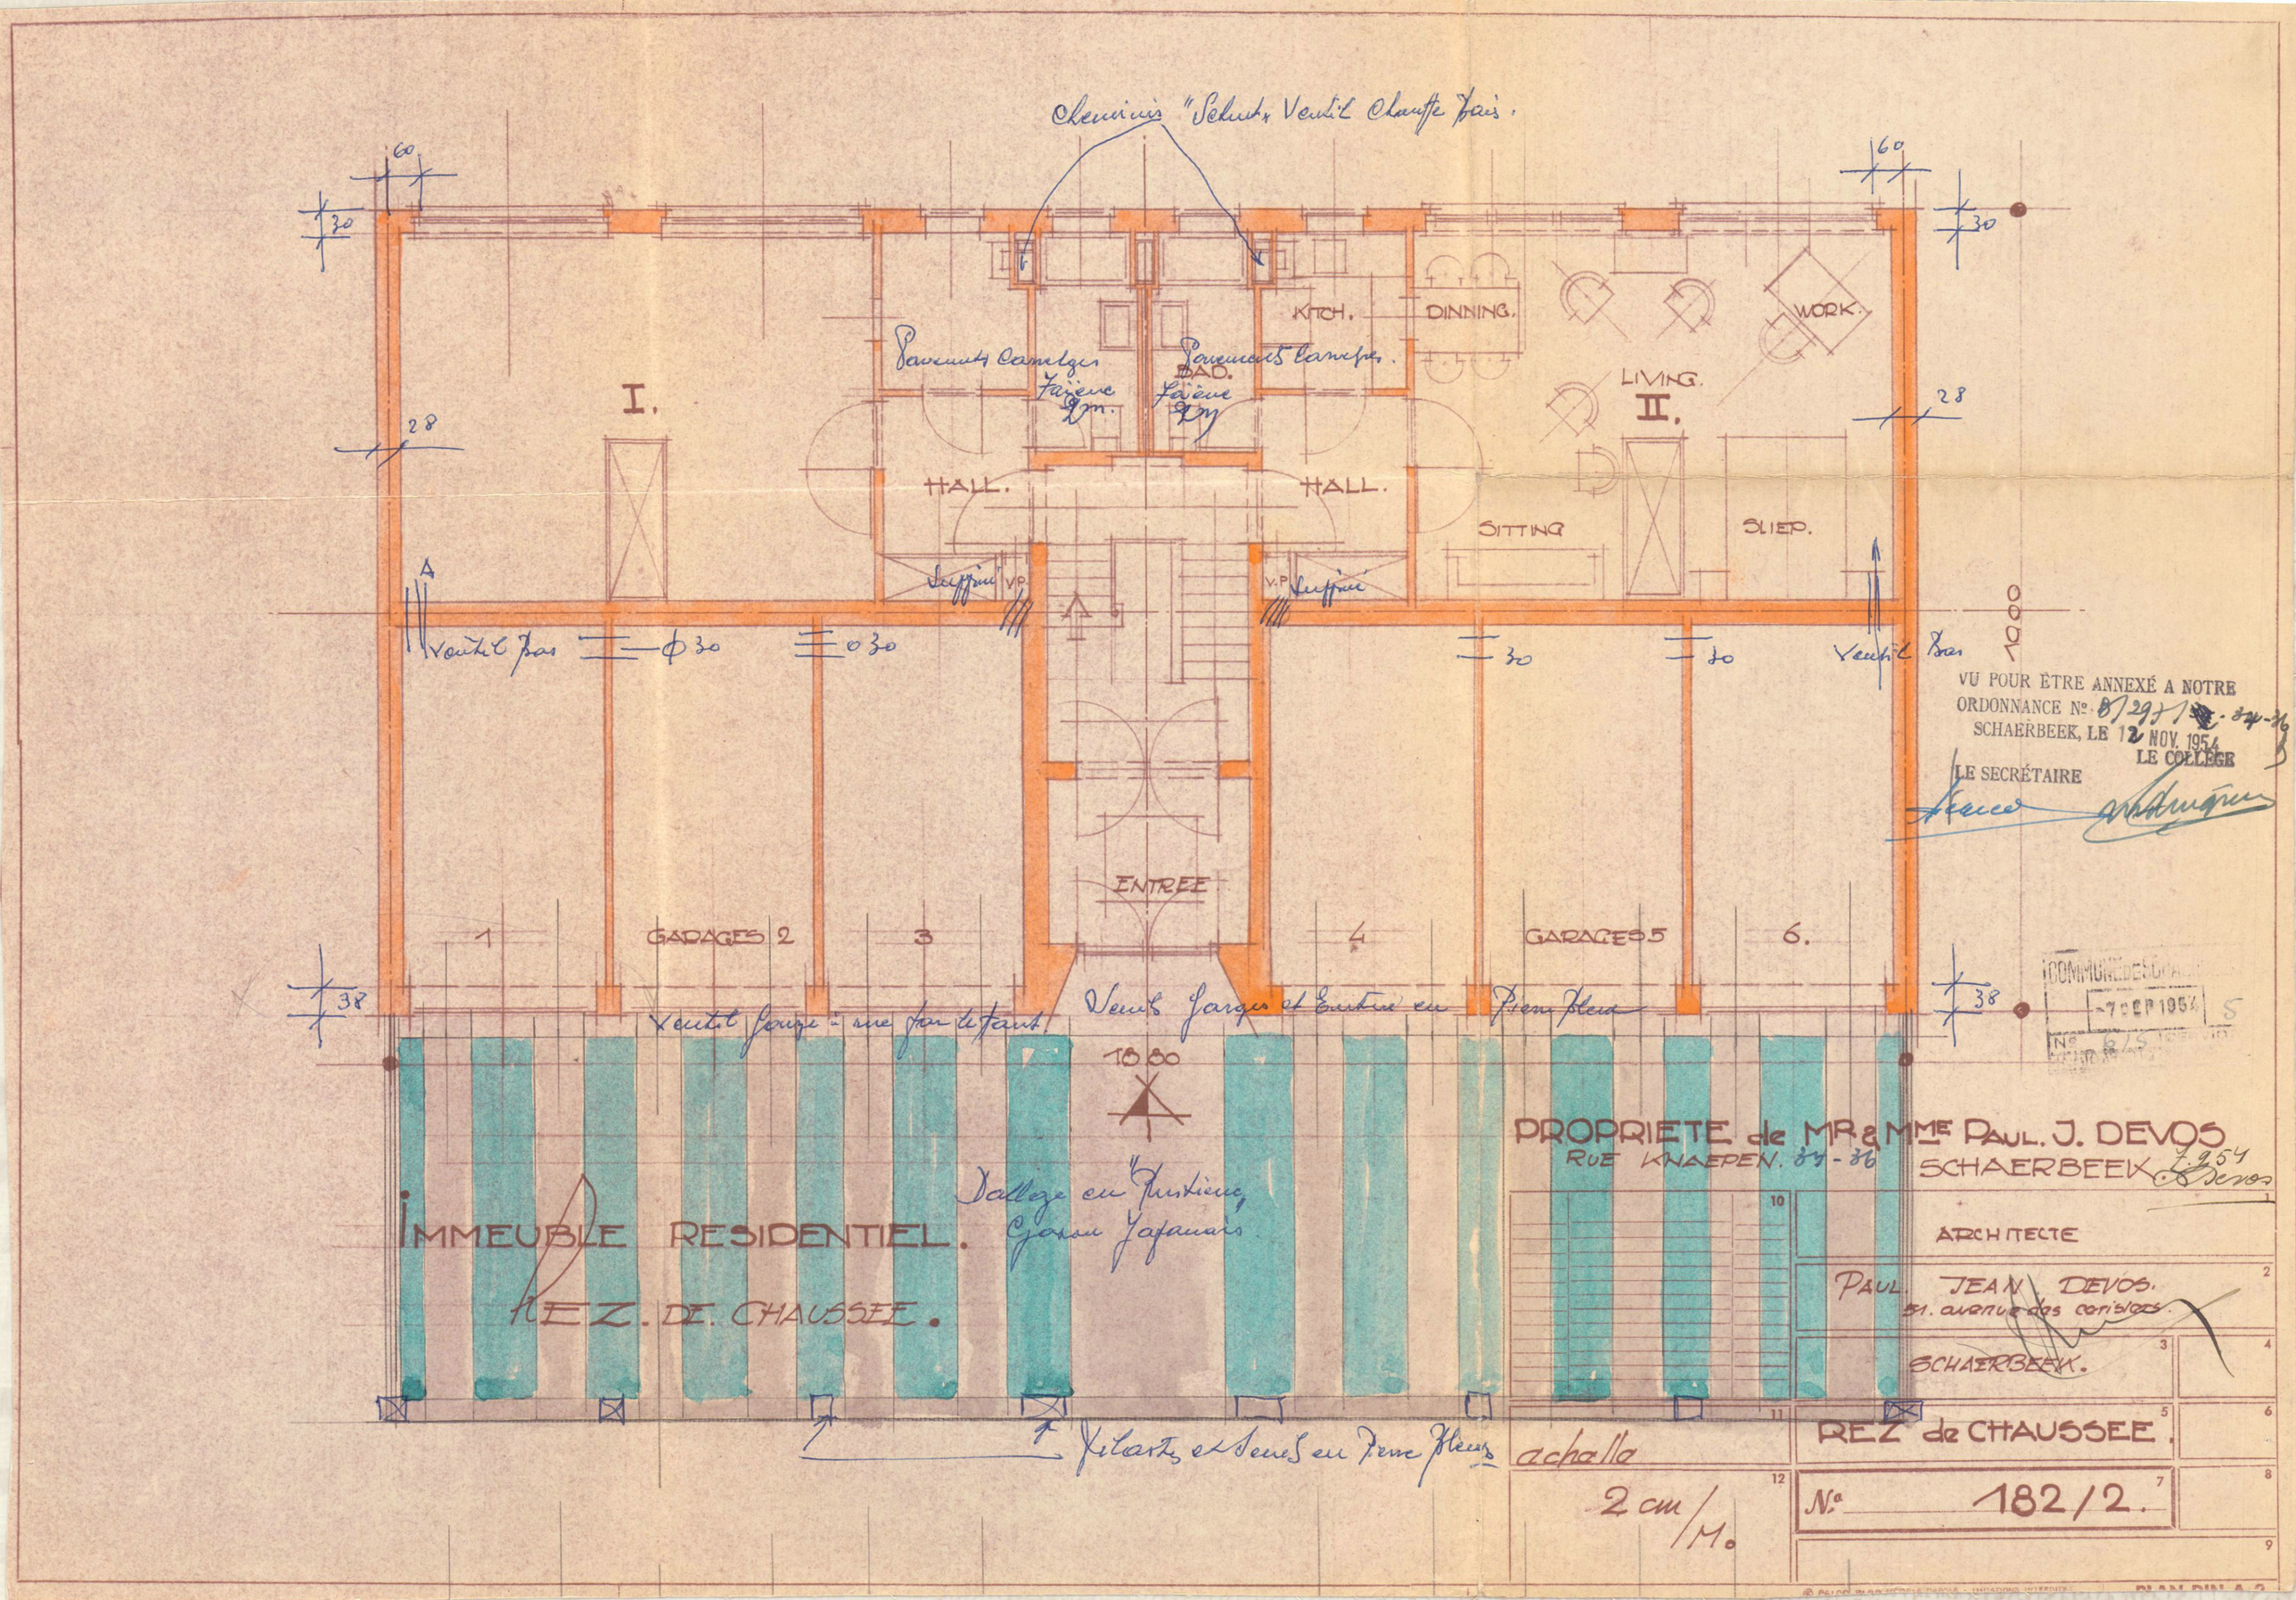

VU POUR ÊTRE ANNEXÉ A NOTRE ORDONNANCE N° 8/297/84-86
SCHAERBEEK, LE 12 NOV. 1954
LE COLLÈGE
LE SECRÉTAIRE

COMMUNE DE SCHAERBEEK
-7 SEP 1954
N° 615