





- 1 Enduit de ton blanc
- 2 Enduit de ton gris foncé
- 3 Châssis fixe en alu de ton noir
- 4 Porte entrée en alu de ton noir
- 5 Châssis d.v. en alu de ton noir
- 6 Porte sectionnelle de ton noir
- 7 Seuil fenêtre en alu de ton noir
- 8 Couvre-mur en alu de ton noir
- 9 Garde-corps en acier thermolaque de ton noir
- 10 Seuil porte entrée, porte fenêtre et garage en pierre bleue
- 11 Couverture en tuiles de ton noir

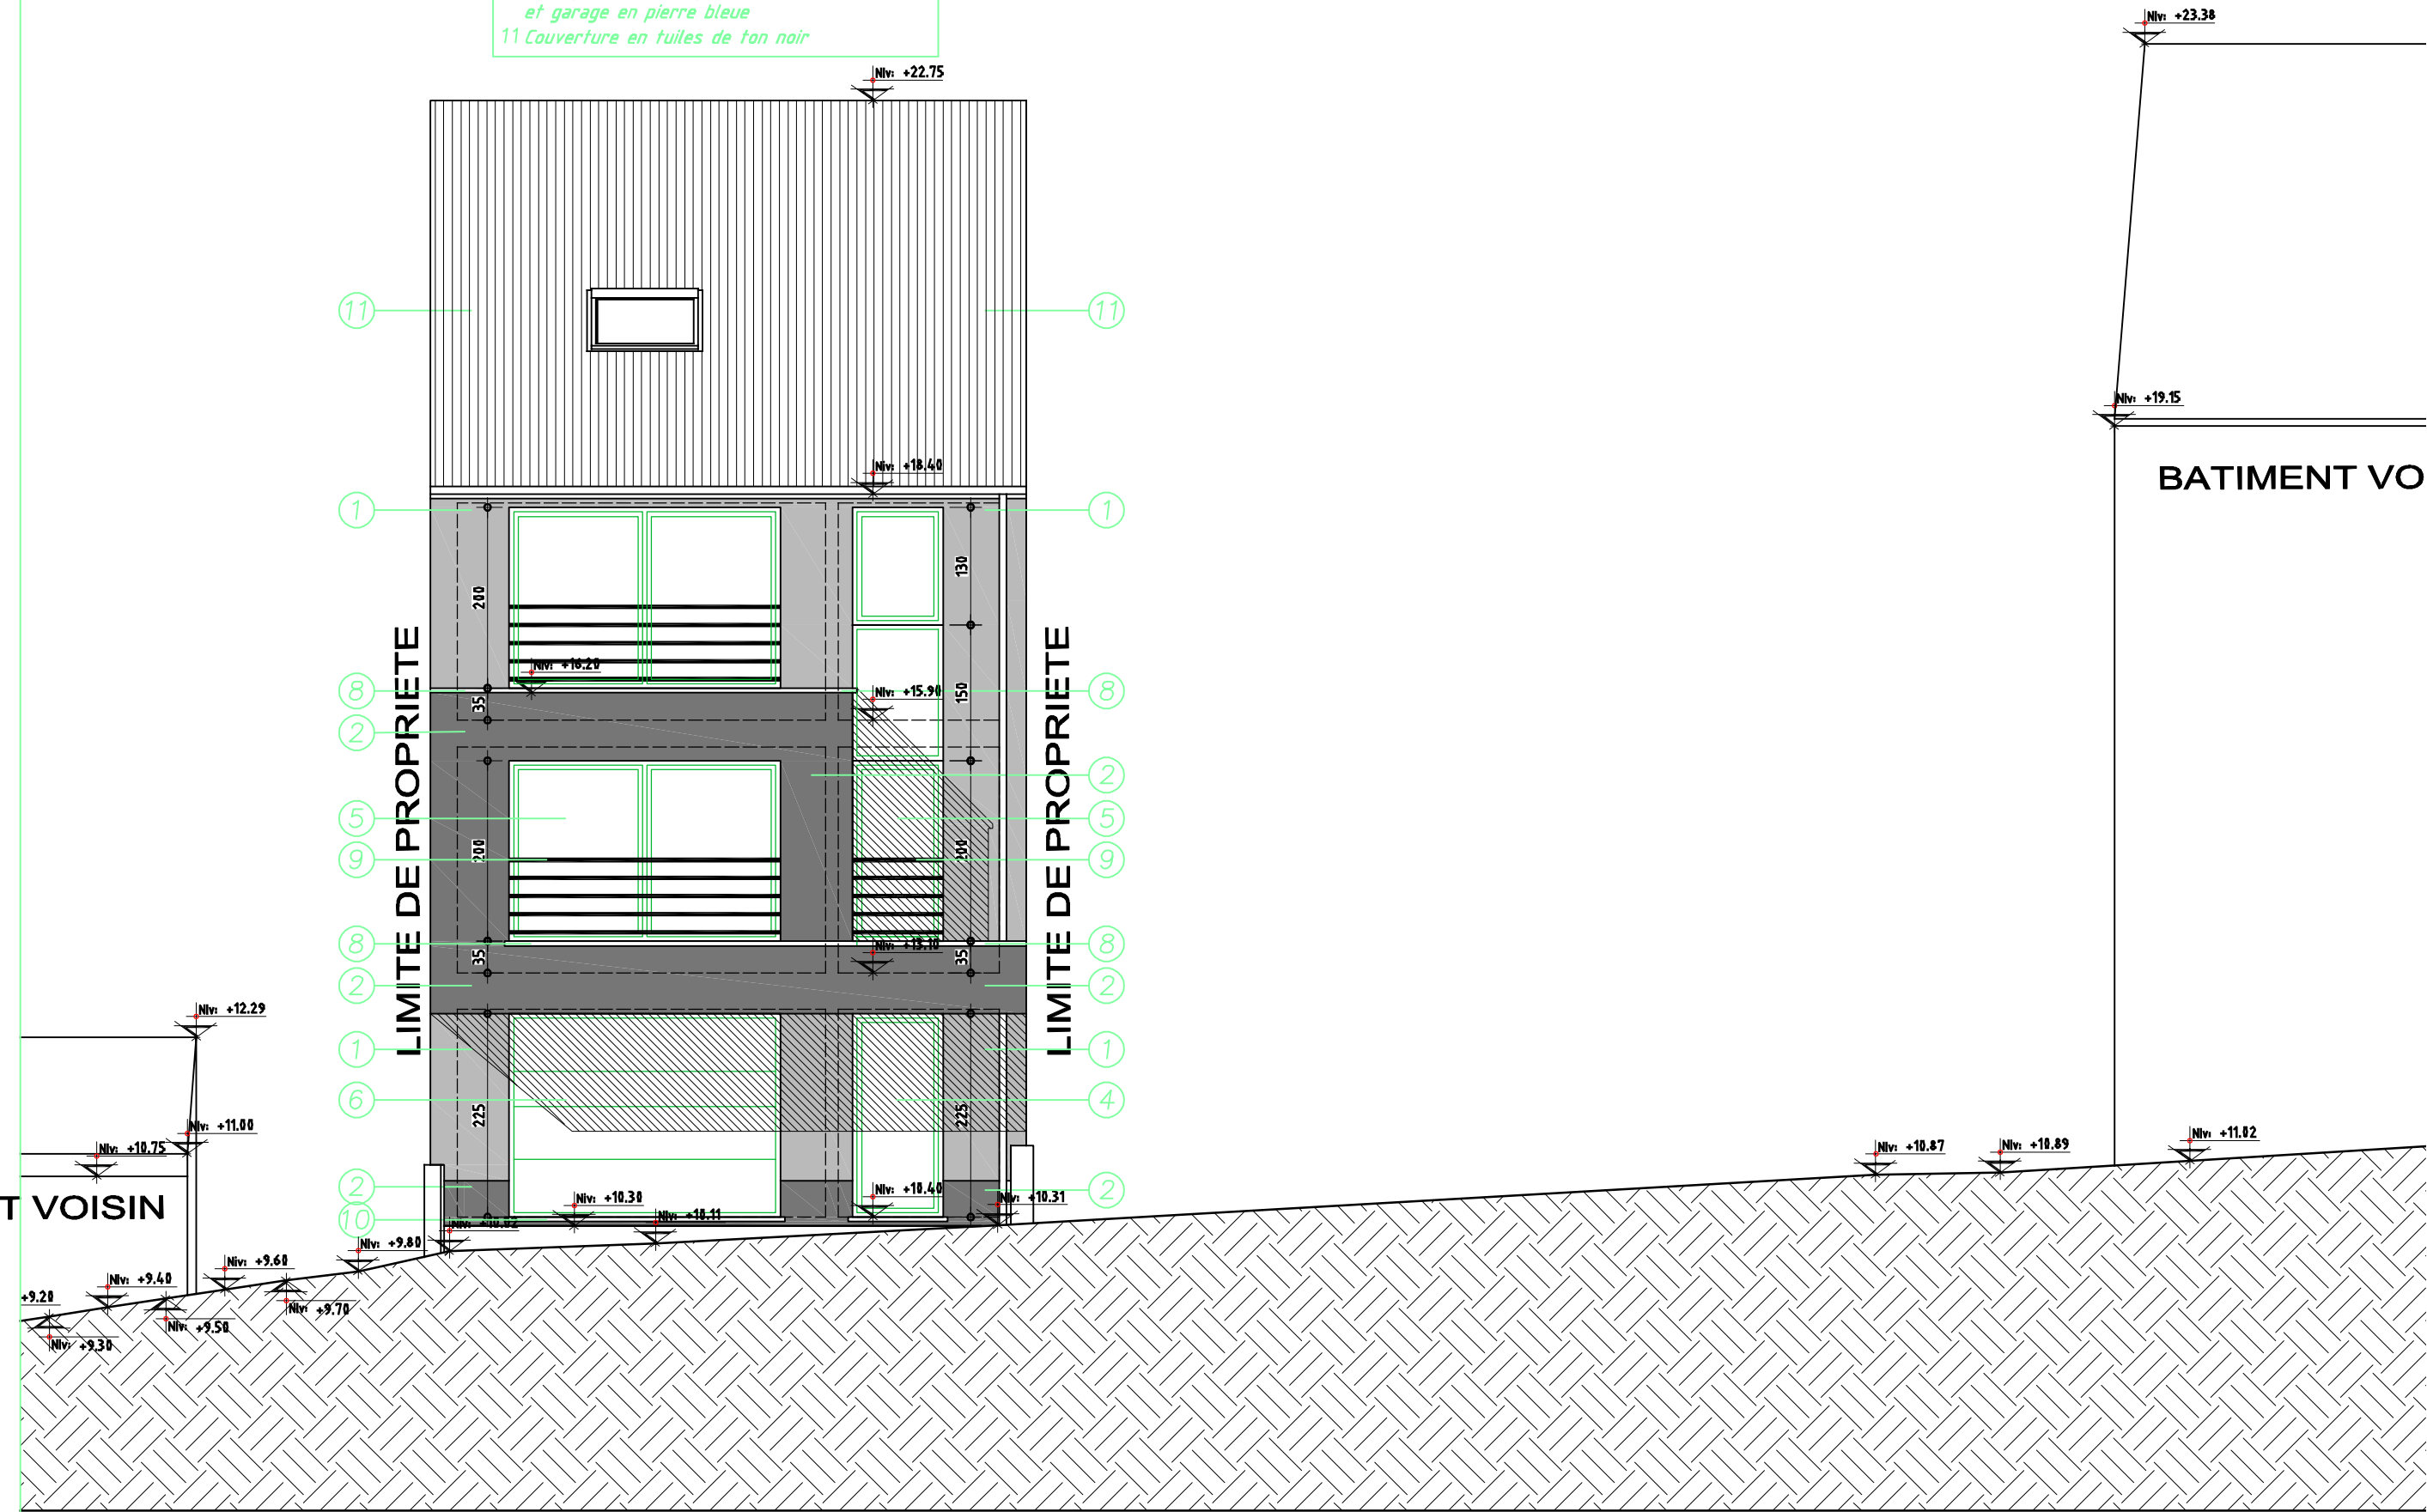

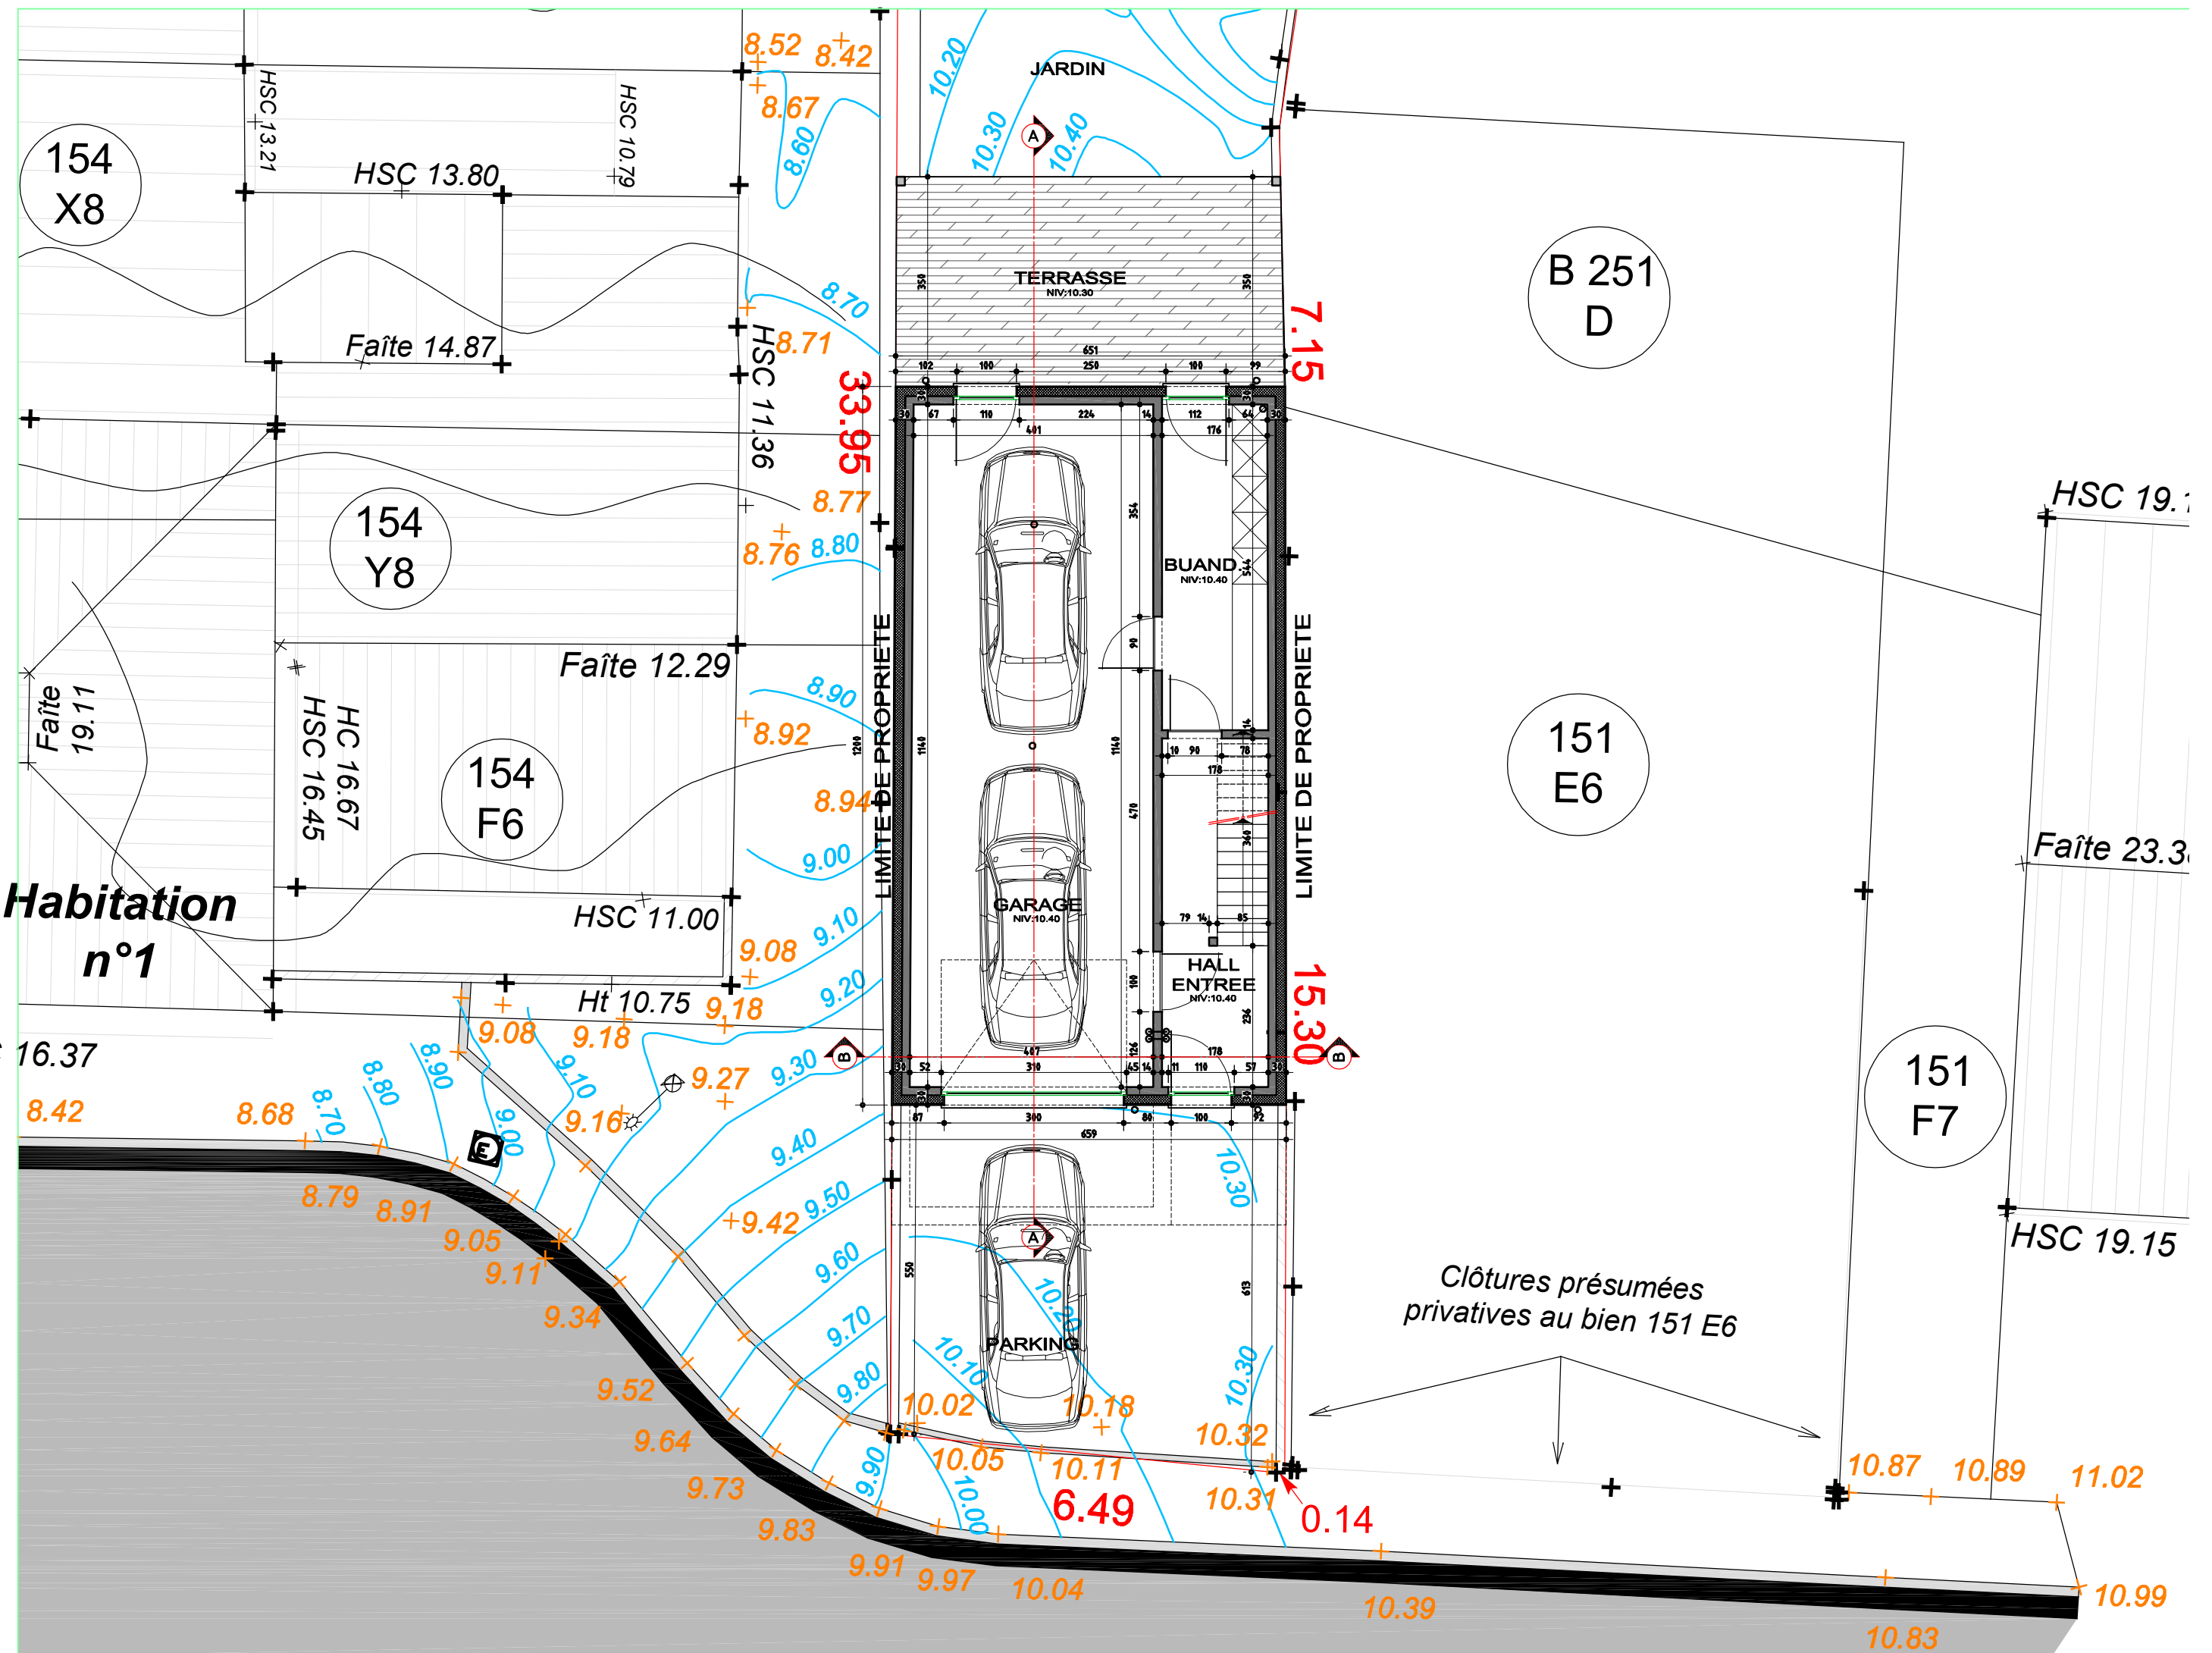

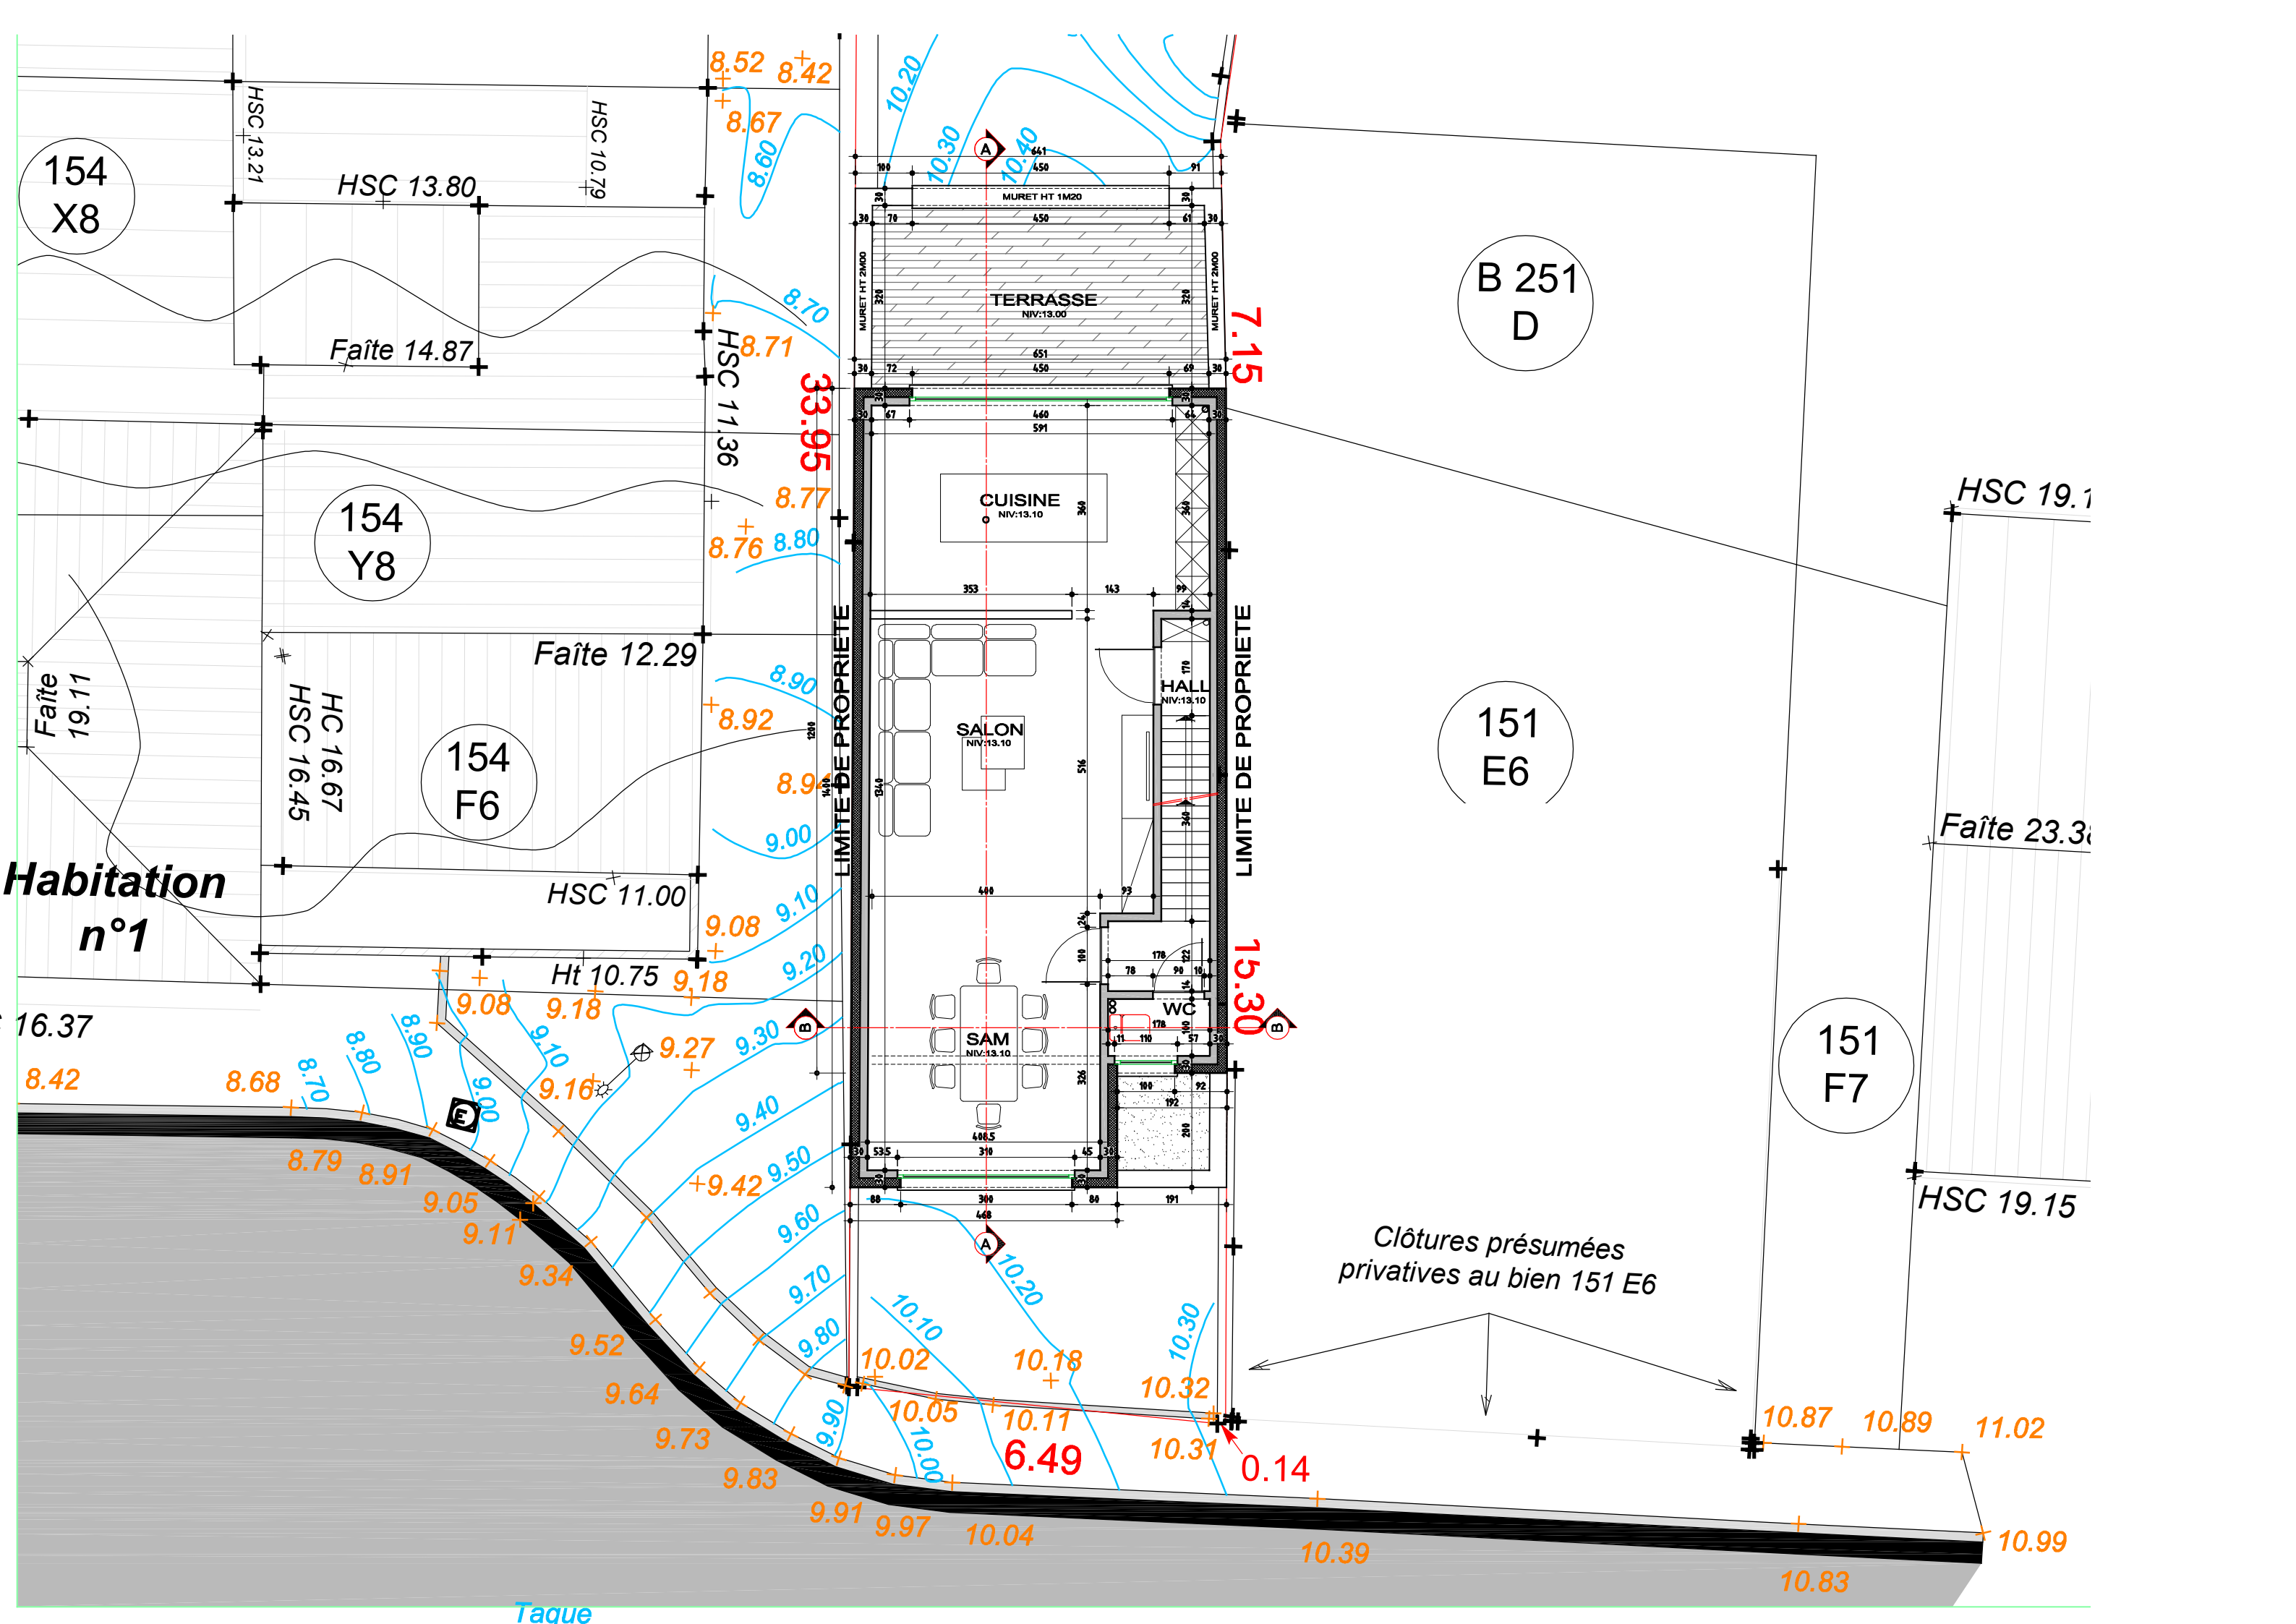

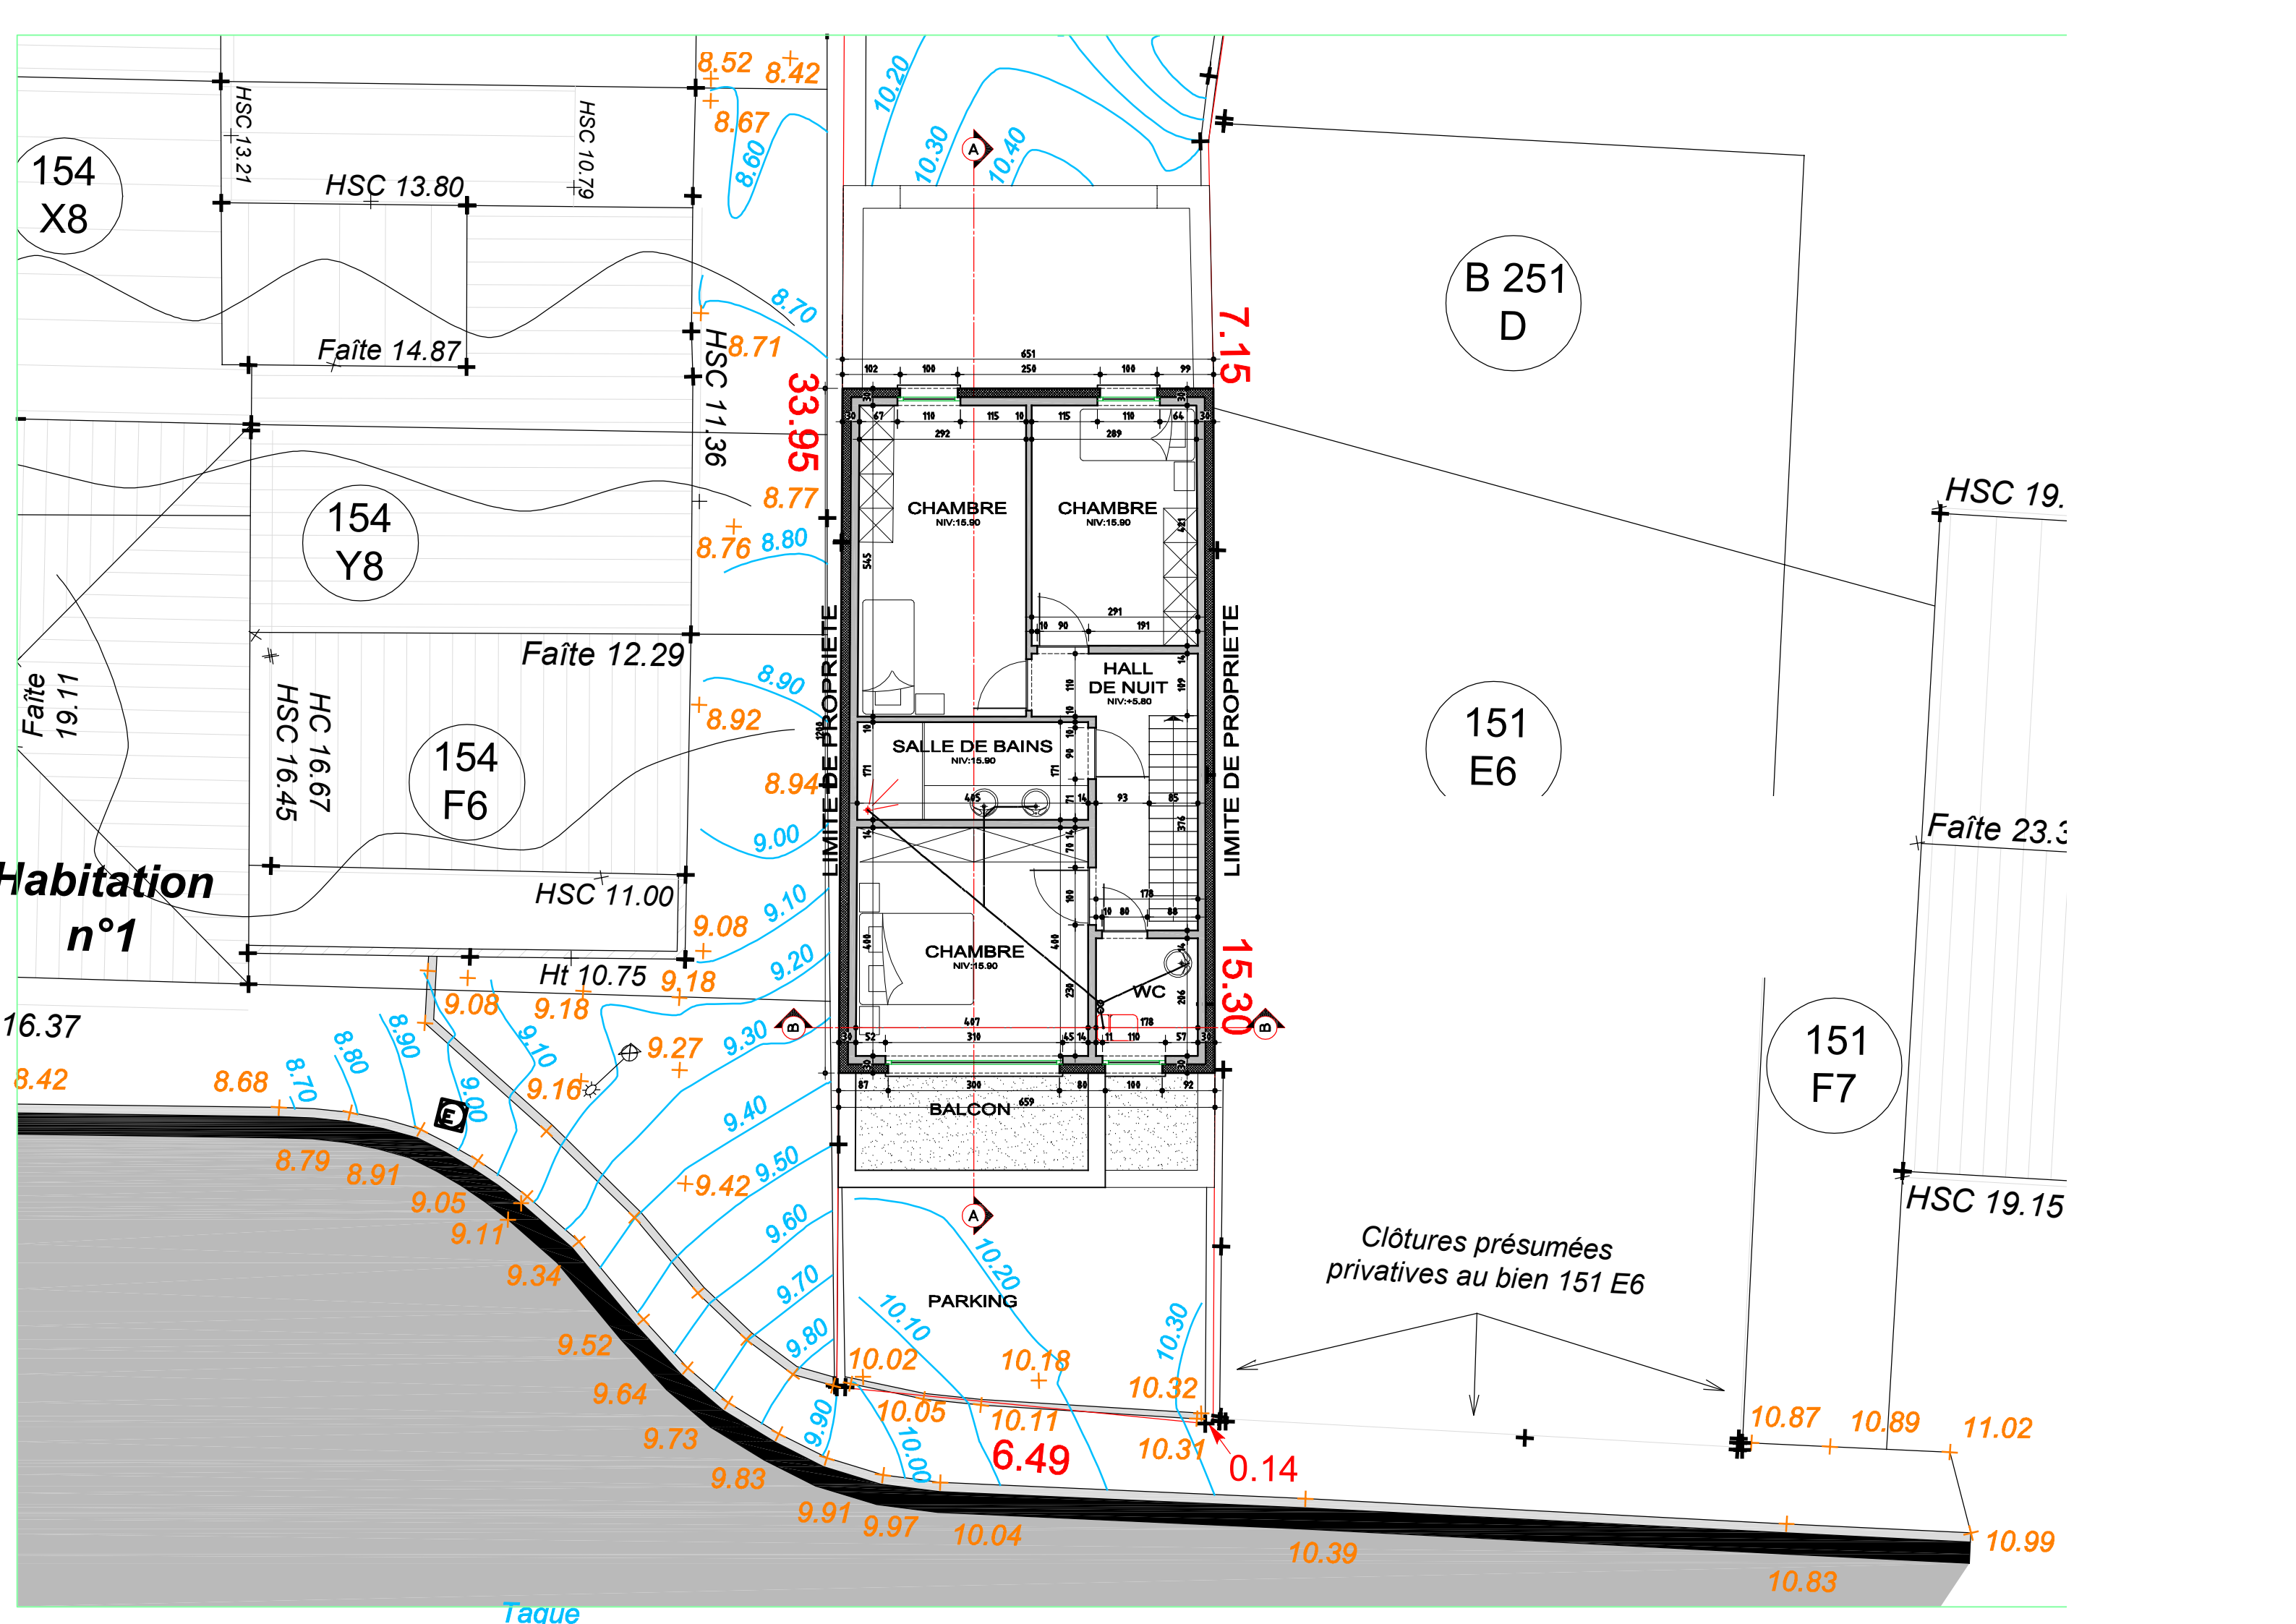

154
X8

HSC 13.80

HSC 10.79

Faîte 14.87

154
Y8

HSC 16.67
HSC 16.45

154
F6

Faîte 12.29

HSC 11.00

Ht 10.75

Habitation
n°1

16.37

8.42

8.68

8.79

8.91

9.05

9.11

9.34

9.52

9.64

9.73

9.83

9.91

9.97

10.04

10.18

10.32

10.31

10.39

10.87

10.89

11.02

10.99

10.83









Faîte
19.11

8.52 8.42
8.67
8.60
8.70

8.71
HSC 11.36
8.77
8.76 8.80

8.92
8.94
9.00
9.08 9.10
9.18 9.20

9.27
9.30
9.40
9.50
9.60
9.70
9.80
9.90

9.08
9.16
9.27
9.30
9.40
9.50
9.60
9.70
9.80
9.90



10.20
10.30
10.40

10.20
10.30
10.40

B 251
D

151
E6

151
F7

HSC 19.

Faîte 23.3

HSC 19.15

Clôtures présumées
privatives au bien 151 E6

Taoue

LIMITE DE PROPRIETE

LIMITE DE PROPRIETE


33.95


7.15

15.30

6.49

0.14

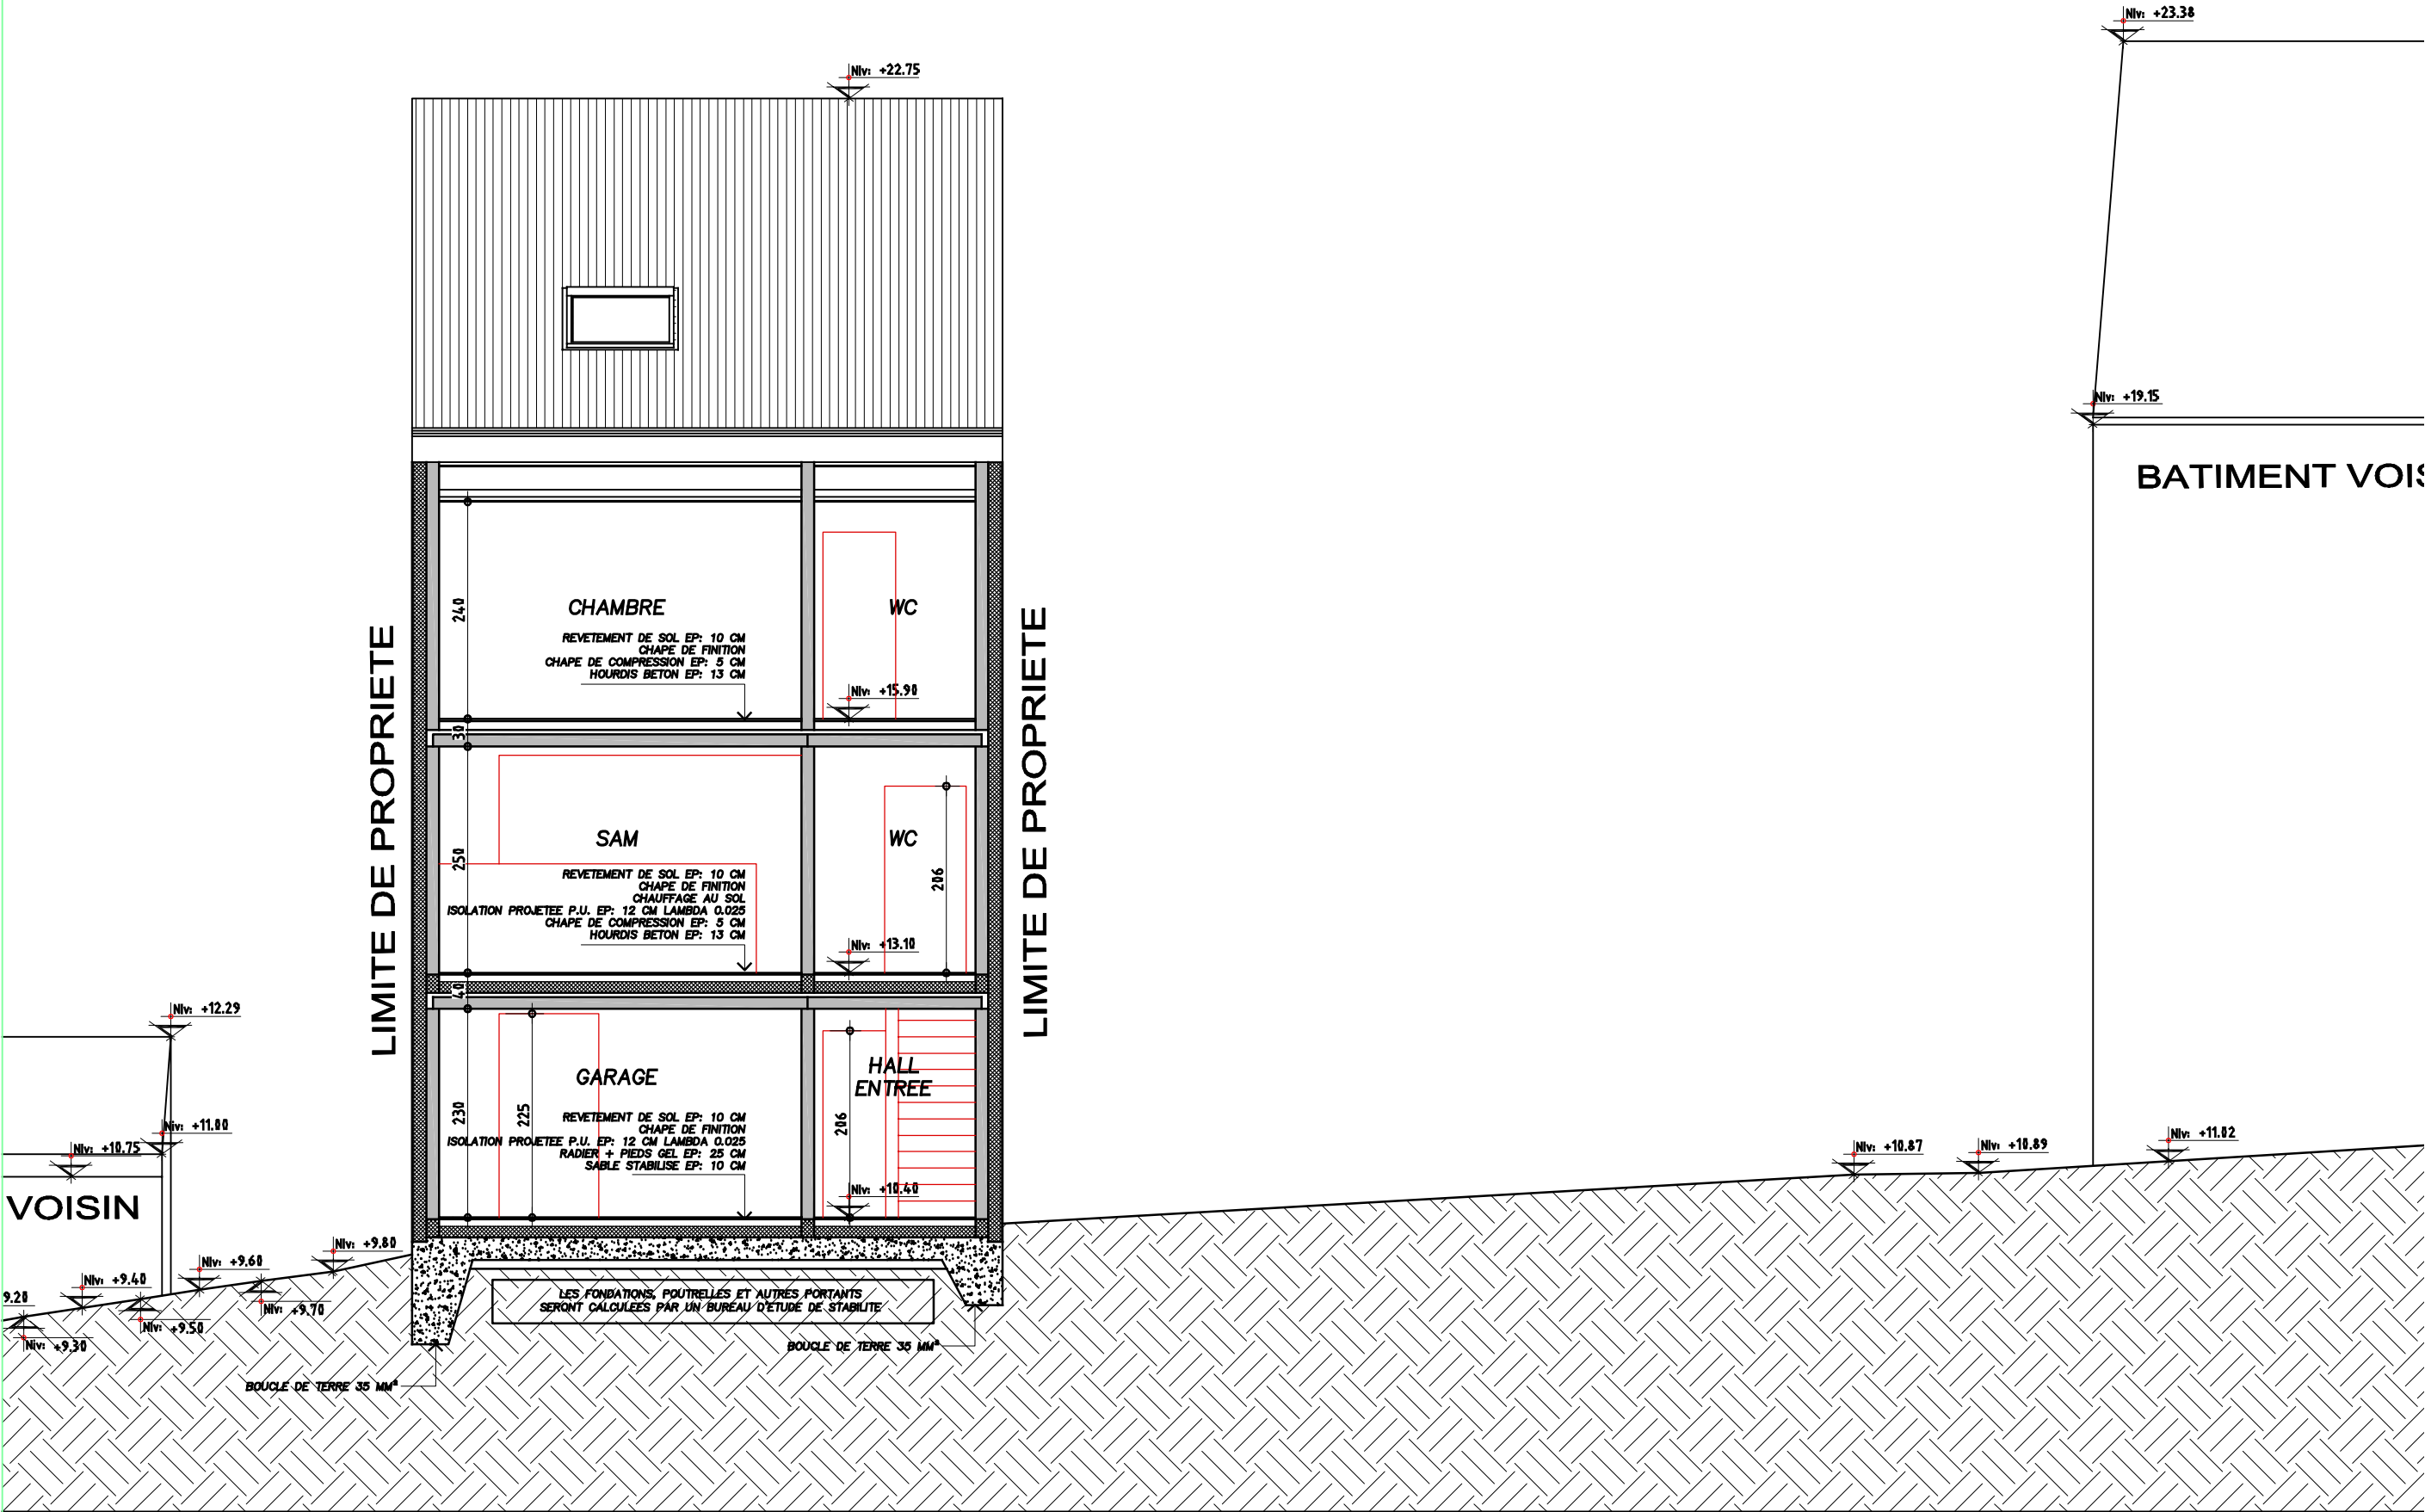

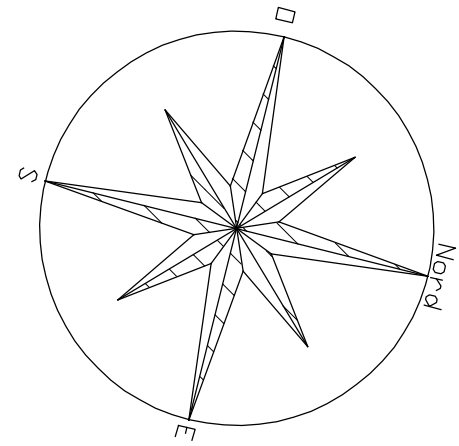


Les murets périphériques sont présumés
privatifs au LOT mesuré.

8.07
8.10
8.13
8.18
8.22
8.28
8.32
8.38
8.43
8.50
8.54

8.64
8.72


Taque
9.77

134
L8

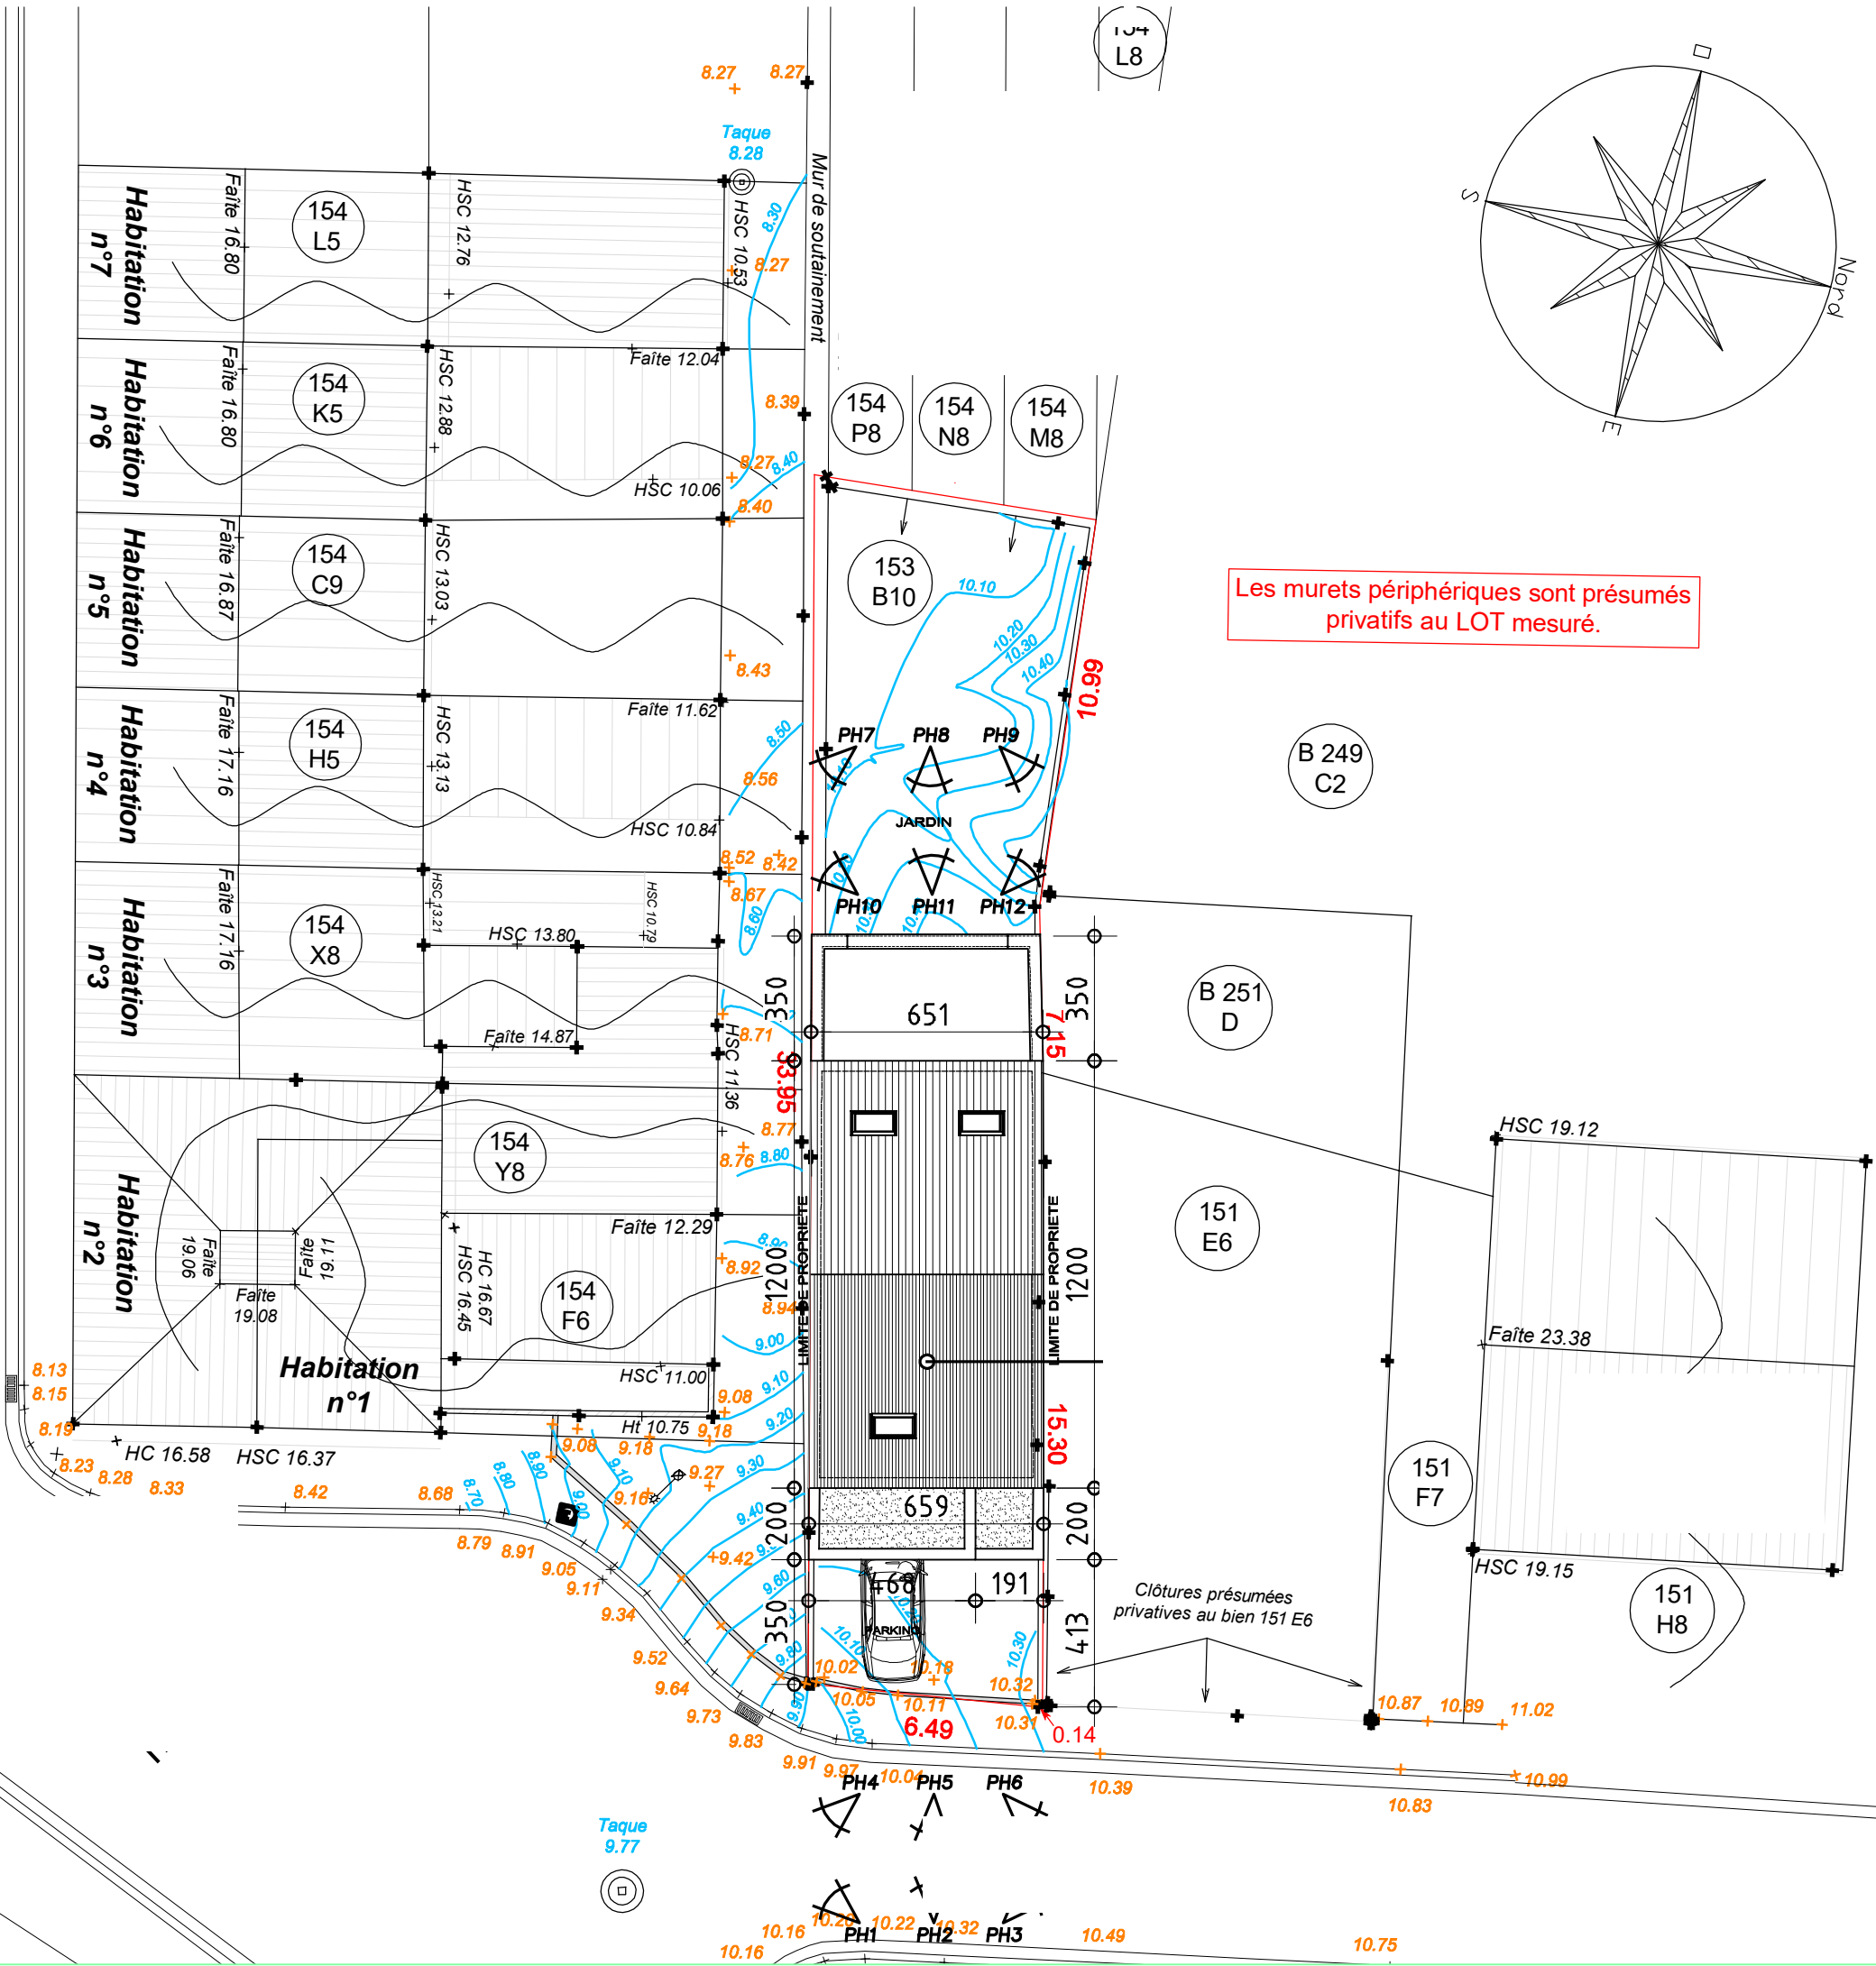

Clôtures présumées
privatives au bien 151 E6

- 1 Enduit de ton blanc
- 2 Enduit de ton gris foncé
- 3 Châssis fixe en alu de ton noir
- 4 Porte entrée en alu de ton noir
- 5 Châssis d.v. en alu de ton noir
- 6 Porte sectionnelle de ton noir
- 7 Seuil fenêtre en alu de ton noir
- 8 Couvre-mur en alu de ton noir
- 9 Garde-corps en acier thermolaque de ton noir
- 10 Seuil porte entrée, porte fenêtre et garage en pierre bleue
- 11 Couverture en tuiles de ton noir

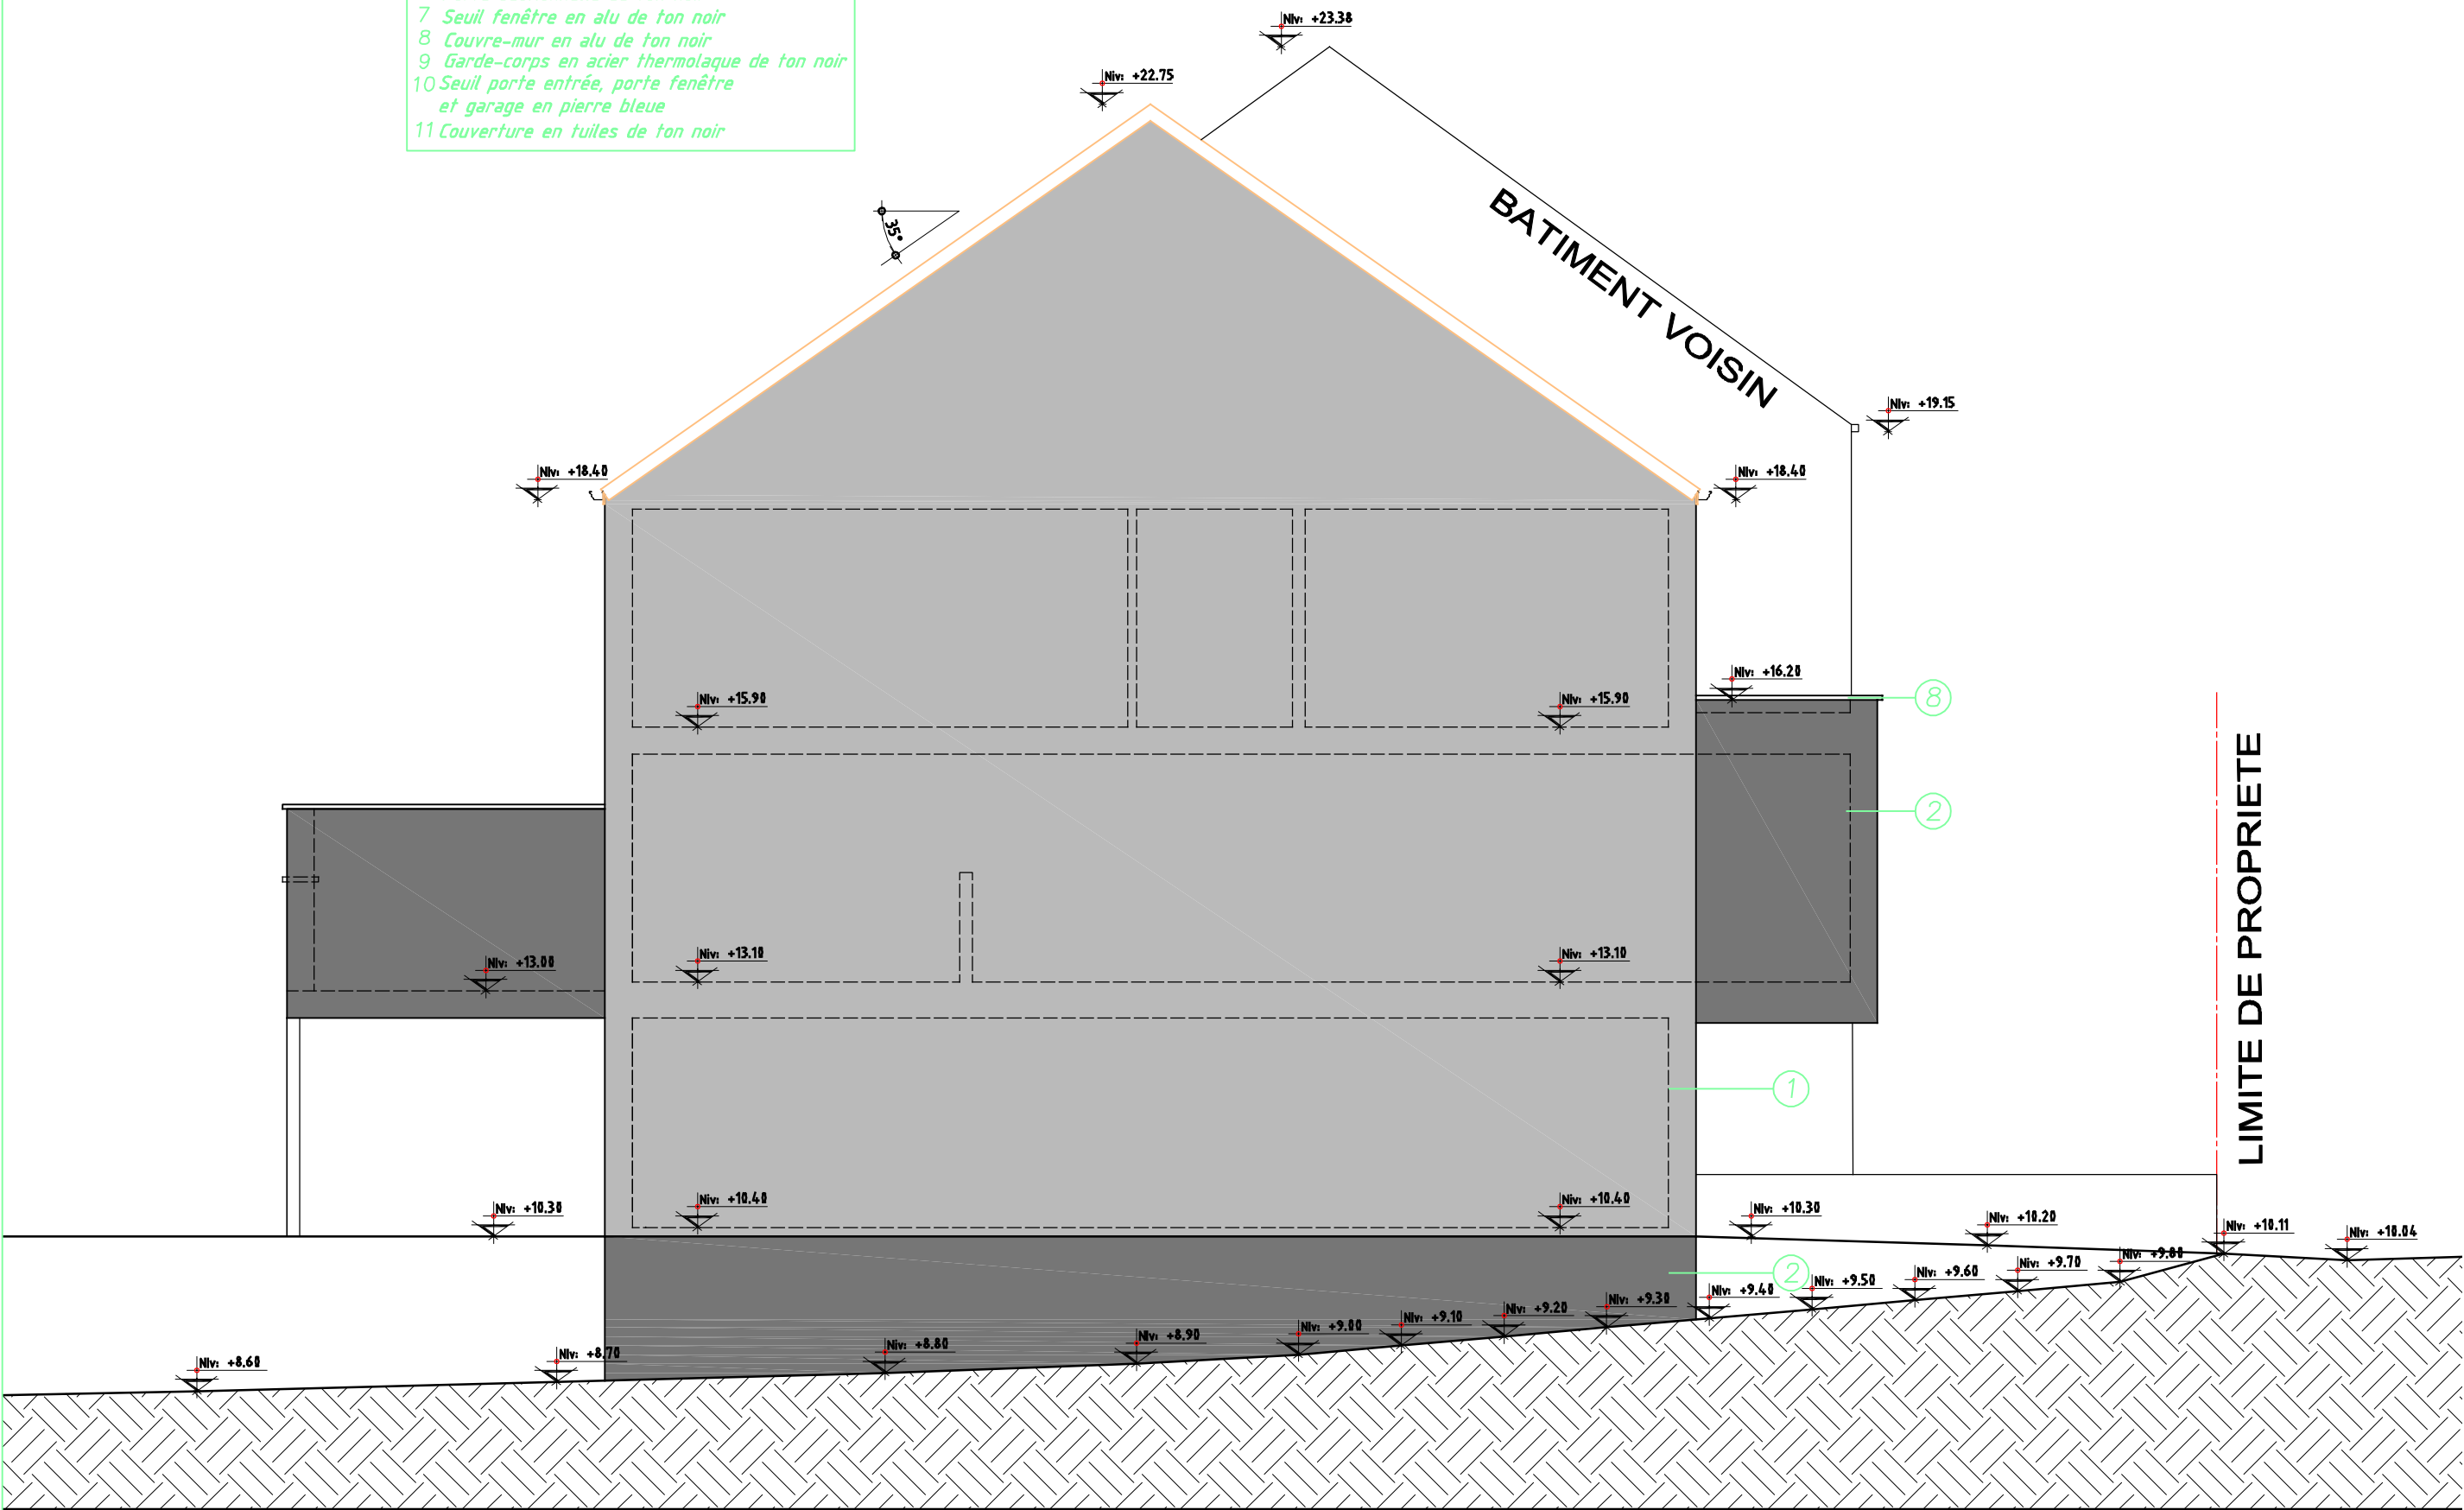

- 1 Enduit de ton blanc
- 2 Enduit de ton gris foncé
- 3 Châssis fixe en alu de ton noir
- 4 Porte entrée en alu de ton noir
- 5 Châssis d.v. en alu de ton noir
- 6 Porte sectionnelle de ton noir
- 7 Seuil fenêtre en alu de ton noir
- 8 Couvre-mur en alu de ton noir
- 9 Garde-corps en acier thermolaque de ton noir
- 10 Seuil porte entrée, porte fenêtre
et garage en pierre bleue
- 11 Couverture en tuiles de ton noir

