

Situation cadastrale


10^{ème} Division

La Louvière

Section B



Orientation

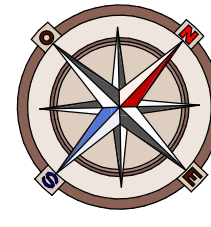

Echelle: 1/400

Système : L72

Lot n°1 :

En nature de terre en friche.
Ayant été cadastré section B numéro(s) 481 / 4 / Pie, 481 D 4 / Pie.
Actuellement cadastré section B sous le numéro réservé
D'une contenance mesurée de 04 A 23 Ca
Repris au plan sous le liseré mauve

Lot n°2 :

En nature de terre en friche.
Ayant été cadastré section B numéro(s) 481 / 3 Pie et 481 C 2 / Pie.
Actuellement cadastré section B sous le numéro réservé
D'une contenance mesurée de 05 A 49 Ca
Repris au plan sous le liseré rose

Lot n°3 :

En nature de terre en friche.
Ayant été cadastré section B numéro(s) 481 / 3 / Pie et 481 C 2 / Pie.
Actuellement cadastré section B sous le numéro réservé
D'une contenance mesurée de 04 A 91 Ca
Repris au plan sous le liseré rouge

Lot n°4 :

En nature de terre en friche.
Ayant été cadastré section B numéro(s) 481 / 3 / Pie, 481 C 2 / Pie et 481 D 2 / Pie.
Actuellement cadastré section B sous le numéro réservé
D'une contenance mesurée de 05 A 69 Ca
Repris au plan sous le liseré jaune

Lot n°5 :

En nature de terre en friche.
Ayant été cadastré section B numéro(s) 481 / 3 / Pie et 481 D 2 / Pie.
Actuellement cadastré section B sous le numéro réservé
D'une contenance mesurée de 04 A 69 Ca
Repris au plan sous le liseré bleu

Lot n°6 :

En nature de terre en friche.
Ayant été cadastré section B numéro(s) 481 / 3 / Pie et 481 D 2 / Pie.
Actuellement cadastré section B sous le numéro réservé
D'une contenance mesurée de 04 A 64 Ca
Repris au plan sous le liseré mauve

Lot n°7 :

En nature de terre en friche.
Ayant été cadastré section B numéro(s) 481 / 3 / Pie, 481 D 2 / Pie et 481 E 2 / Pie.
Actuellement cadastré section B sous le numéro réservé
D'une contenance mesurée de 04 A 25 Ca
Repris au plan sous le liseré vert

Lot n°8 :

En nature de terre en friche.
Ayant été cadastré section B numéro(s) 481 / 3 / Pie et 481 E 2 / Pie.
Actuellement cadastré section B sous le numéro réservé
D'une contenance mesurée de 04 A 08 Ca
Repris au plan sous le liseré rouge

Lot n°9 :

En nature de terre en friche.
Ayant été cadastré section B numéro(s) 481 / 3 / Pie et 481 E 2 / Pie.
Actuellement cadastré section B sous le numéro réservé
D'une contenance mesurée de 03 A 17 Ca
Repris au plan sous le liseré jaune

Lot n°10 :

En nature de terre en friche.
Ayant été cadastré section B numéro(s) 481 / 3 / Pie et 481 E 2 / Pie.
Actuellement cadastré section B sous le numéro réservé
D'une contenance mesurée de 03 A 19 Ca
Repris au plan sous le liseré mauve

Lot n°11 :

En nature de terre en friche.
Ayant été cadastré section B numéro(s) 481 / 3 / Pie et 481 E 2 / Pie.
Actuellement cadastré section B sous le numéro réservé
D'une contenance mesurée de 03 A 62 Ca
Repris au plan sous le liseré rose

Lot n°12 :

En nature de terre en friche.
Ayant été cadastré section B numéro(s) 481 / 3 / Pie et 481 F 2 / Pie.
Actuellement cadastré section B sous le numéro réservé
D'une contenance mesurée de 05 A 06 Ca
Repris au plan sous le liseré vert

Lot n°13 :

En nature de terre en friche.
Ayant été cadastré section B numéro(s) 481 / 5 / Pie et 481 F 2 / Pie.
Actuellement cadastré section B sous le numéro réservé
D'une contenance mesurée de 05 A 97 Ca
Repris au plan sous le liseré rouge

Lot n°14 :

En nature de terre en friche.
Ayant été cadastré section B numéro(s) 481 / 3 / Pie, 481 / 4 / Pie, 481 / 5 / Pie, 481 C 2 / Pie, 481 D 2 / Pie, 481 E 2 / Pie, 481 F 2 / Pie, et 481 D 4 / Pie.
Actuellement cadastré section B sous le numéro réservé
D'une contenance mesurée de 02 Ha 34 A 41 Ca
Repris au plan sous hachure verte


Lot n°15 :

En nature de terre en friche.
Ayant été cadastré section B numéro(s) 481 / 3 / Pie et 481 E 2 / Pie.
Actuellement cadastré section B sous le numéro réservé
D'une contenance mesurée de 09 A 44 Ca
Repris au plan sous teinte orange

PLAN DE MESURAGE ET DE DIVISION

Liste de coordonnées

N°	X	Y	INFO
1	131679.02	128547.30	Borne
2	131710.20	128595.33	Borne
3	131525.57	128392.32	Borne
4	131535.63	128430.27	Borne
5	131547.54	128447.08	Borne
6	131559.40	128463.95	Borne
7	131496.50	128355.63	Borne
8	131756.03	128464.39	Borne
9	131730.01	128539.10	Borne
10	131747.79	128463.70	NBFJ
11	131723.80	128556.77	Borne
12	131611.61	128321.16	NBFJ
13	131563.04	128469.11	Point limite
14	131693.07	128568.93	Borne
15	131515.62	128379.82	Borne
16	131505.70	128367.31	Borne
17	131523.73	128413.44	Borne
18	131717.73	128574.35	Borne
19	131711.46	128591.81	Borne
20	131642.81	128419.35	NBFJ
21	131600.72	128406.18	NBFJ
22	131604.65	128344.47	NBFJ
23	131617.22	128320.80	Point limite
24	131621.59	128323.54	Point limite
25	131624.20	128327.61	Point limite
26	131624.46	128331.41	Point limite
27	131624.32	128332.09	Point limite
28	131623.66	128339.13	Point limite
29	131624.32	128347.99	Point limite
30	131625.90	128354.52	Point limite
31	131627.00	128358.05	Point limite
32	131628.05	128361.44	Point limite
33	131628.97	128364.27	Point limite
34	131630.75	128368.98	Point limite
35	131631.97	128372.22	Point limite
36	131634.11	128377.53	Point limite
37	131636.17	128382.59	Point limite
38	131638.46	128388.21	Point limite
39	131640.06	128392.52	Point limite
40	131641.91	128397.53	Point limite
41	131642.74	128399.78	Point limite
42	131644.15	128404.84	Point limite
43	131645.76	128410.65	Point limite
44	131646.40	128414.50	Point limite
45	131646.87	128418.36	Point limite
46	131647.49	128423.30	Point limite
47	131648.54	128428.66	Point limite
48	131650.19	128433.66	Point limite
49	131653.19	128439.46	Point limite
50	131655.86	128445.45	Point limite
51	131658.00	128449.41	Point limite
52	131663.93	128452.21	Point limite
53	131667.16	128454.76	Point limite
54	131670.37	128456.65	Point limite
55	131674.32	128458.30	Point limite
56	131678.85	128459.42	Point limite
57	131682.48	128459.95	Point limite
58	131688.66	128460.23	Point limite
59	131692.48	128460.07	Point limite
60	131700.75	128459.71	Point limite
61	131706.14	128459.47	Point limite
62	131710.41	128459.27	Point limite
63	131713.63	128459.12	Point limite
64	131717.89	128458.71	Point limite
65	131722.65	128458.26	Point limite
66	131726.19	128457.91	Point limite
67	131730.24	128457.52	Point limite
68	131737.09	128457.51	Point limite
69	131745.39	128458.75	Point limite
70	131749.05	128459.72	Point limite
71	131756.86	128462.00	Point limite
72	131741.70	128462.23	Point limite
73	131690.64	128464.31	Point limite
74	131683.49	128464.22	Point limite
75	131674.86	128462.80	Point limite
76	131660.71	128454.89	Point limite
77	131653.03	128446.58	Point limite
78	131646.86	128436.44	Point limite
79	131643.32	128423.36	Point limite
80	131641.70	128411.54	Point limite
81	131638.80	128401.07	Point limite
82	131634.63	128389.81	Point limite
83	131628.42	128374.56	Point limite
84	131619.35	128341.30	Point limite
85	131753.40	128471.94	NBFJ
86	131745.84	128469.31	NBFJ
87	131559.40	128319.54	Point limite
88	131535.52	128404.85	Point limite
89	131599.76	128524.50	Point limite
90	131603.56	128413.73	NBFJ
91	131633.87	128387.95	NBFJ
92	131617.52	128443.27	NBFJ
93	131639.90	128405.05	NBFJ
94	131641.96	128472.63	NBFJ
95	131651.24	128444.09	NBFJ
96	131618.82	128396.22	NBFJ
97	131609.67	128379.57	NBFJ
98	131693.58	128464.15	NBFJ
99	131684.35	128493.58	NBFJ
100	131682.07	128464.08	NBFJ
101	131673.85	128490.29	NBFJ
102	131689.89	128461.02	NBFJ
103	131666.65	128543.76	Point limite
104	131693.49	128569.59	Point limite
105	131733.27	128529.75	Point limite
106	131743.79	128499.51	Point limite
107	131726.64	128477.36	NBFJ
108	131632.65	128534.03	Point limite
109	131604.84	128525.98	Point limite
110	131592.08	128512.88	Point limite
111	131572.98	128483.21	Borne
112	131553.63	128455.75	Point limite
113	131547.26	128446.69	Point limite
114	131511.26	128374.32	Point limite
115	131521.50	128387.21	Point limite
116	131530.36	128398.35	Point limite
117	131533.88	128427.79	Point limite
118	131649.26	128536.78	Borne
119	131582.36	128497.78	Point limite
120	131557.99	128320.34	Point limite
121	131565.55	128314.79	Point limite
122	131599.14	128317.03	NBFJ
123	131520.44	128341.74	Point limite
124	131609.49	128429.49	NBFJ
125	131645.47	128432.85	NBFJ
126	131627.35	128460.12	NBFJ
127	131659.43	128452.72	NBFJ
128	131656.08	128494.71	Point limite
129	131707.72	128500.91	NBFJ
130	131738.53	128514.63	Point limite
131	131721.40	128563.74	Point limite
132	131694.84	128496.87	NBFJ
133	131621.78	128530.91	Borne
134	131719.71	128462.70	NBFJ
135	131616.42	128442.10	NBFJ
136	131705.31	128463.50	NBFJ
137	131626.76	128370.17	NBFJ
138	131731.58	128461.60	NBFJ
139	131616.54	128322.84	NBFJ
140	131621.51	128326.91	NBFJ
141	131622.21	128331.62	NBFJ
142	131621.28	128339.26	NBFJ
143	131749.06	128494.40	NBFJ
144	131573.99	128308.57	Rivert
145	131612.28	128319.16	Point limite
146	131748.47	128461.76	Point limite
1000	131636.03	128327.98	Rivert
1001	131581.22	128302.50	Rivert
1002	131642.08	128397.77	Rivert
1003	131670.56	128456.73	Rivert
1004	131755.59	128455.60	Rivert

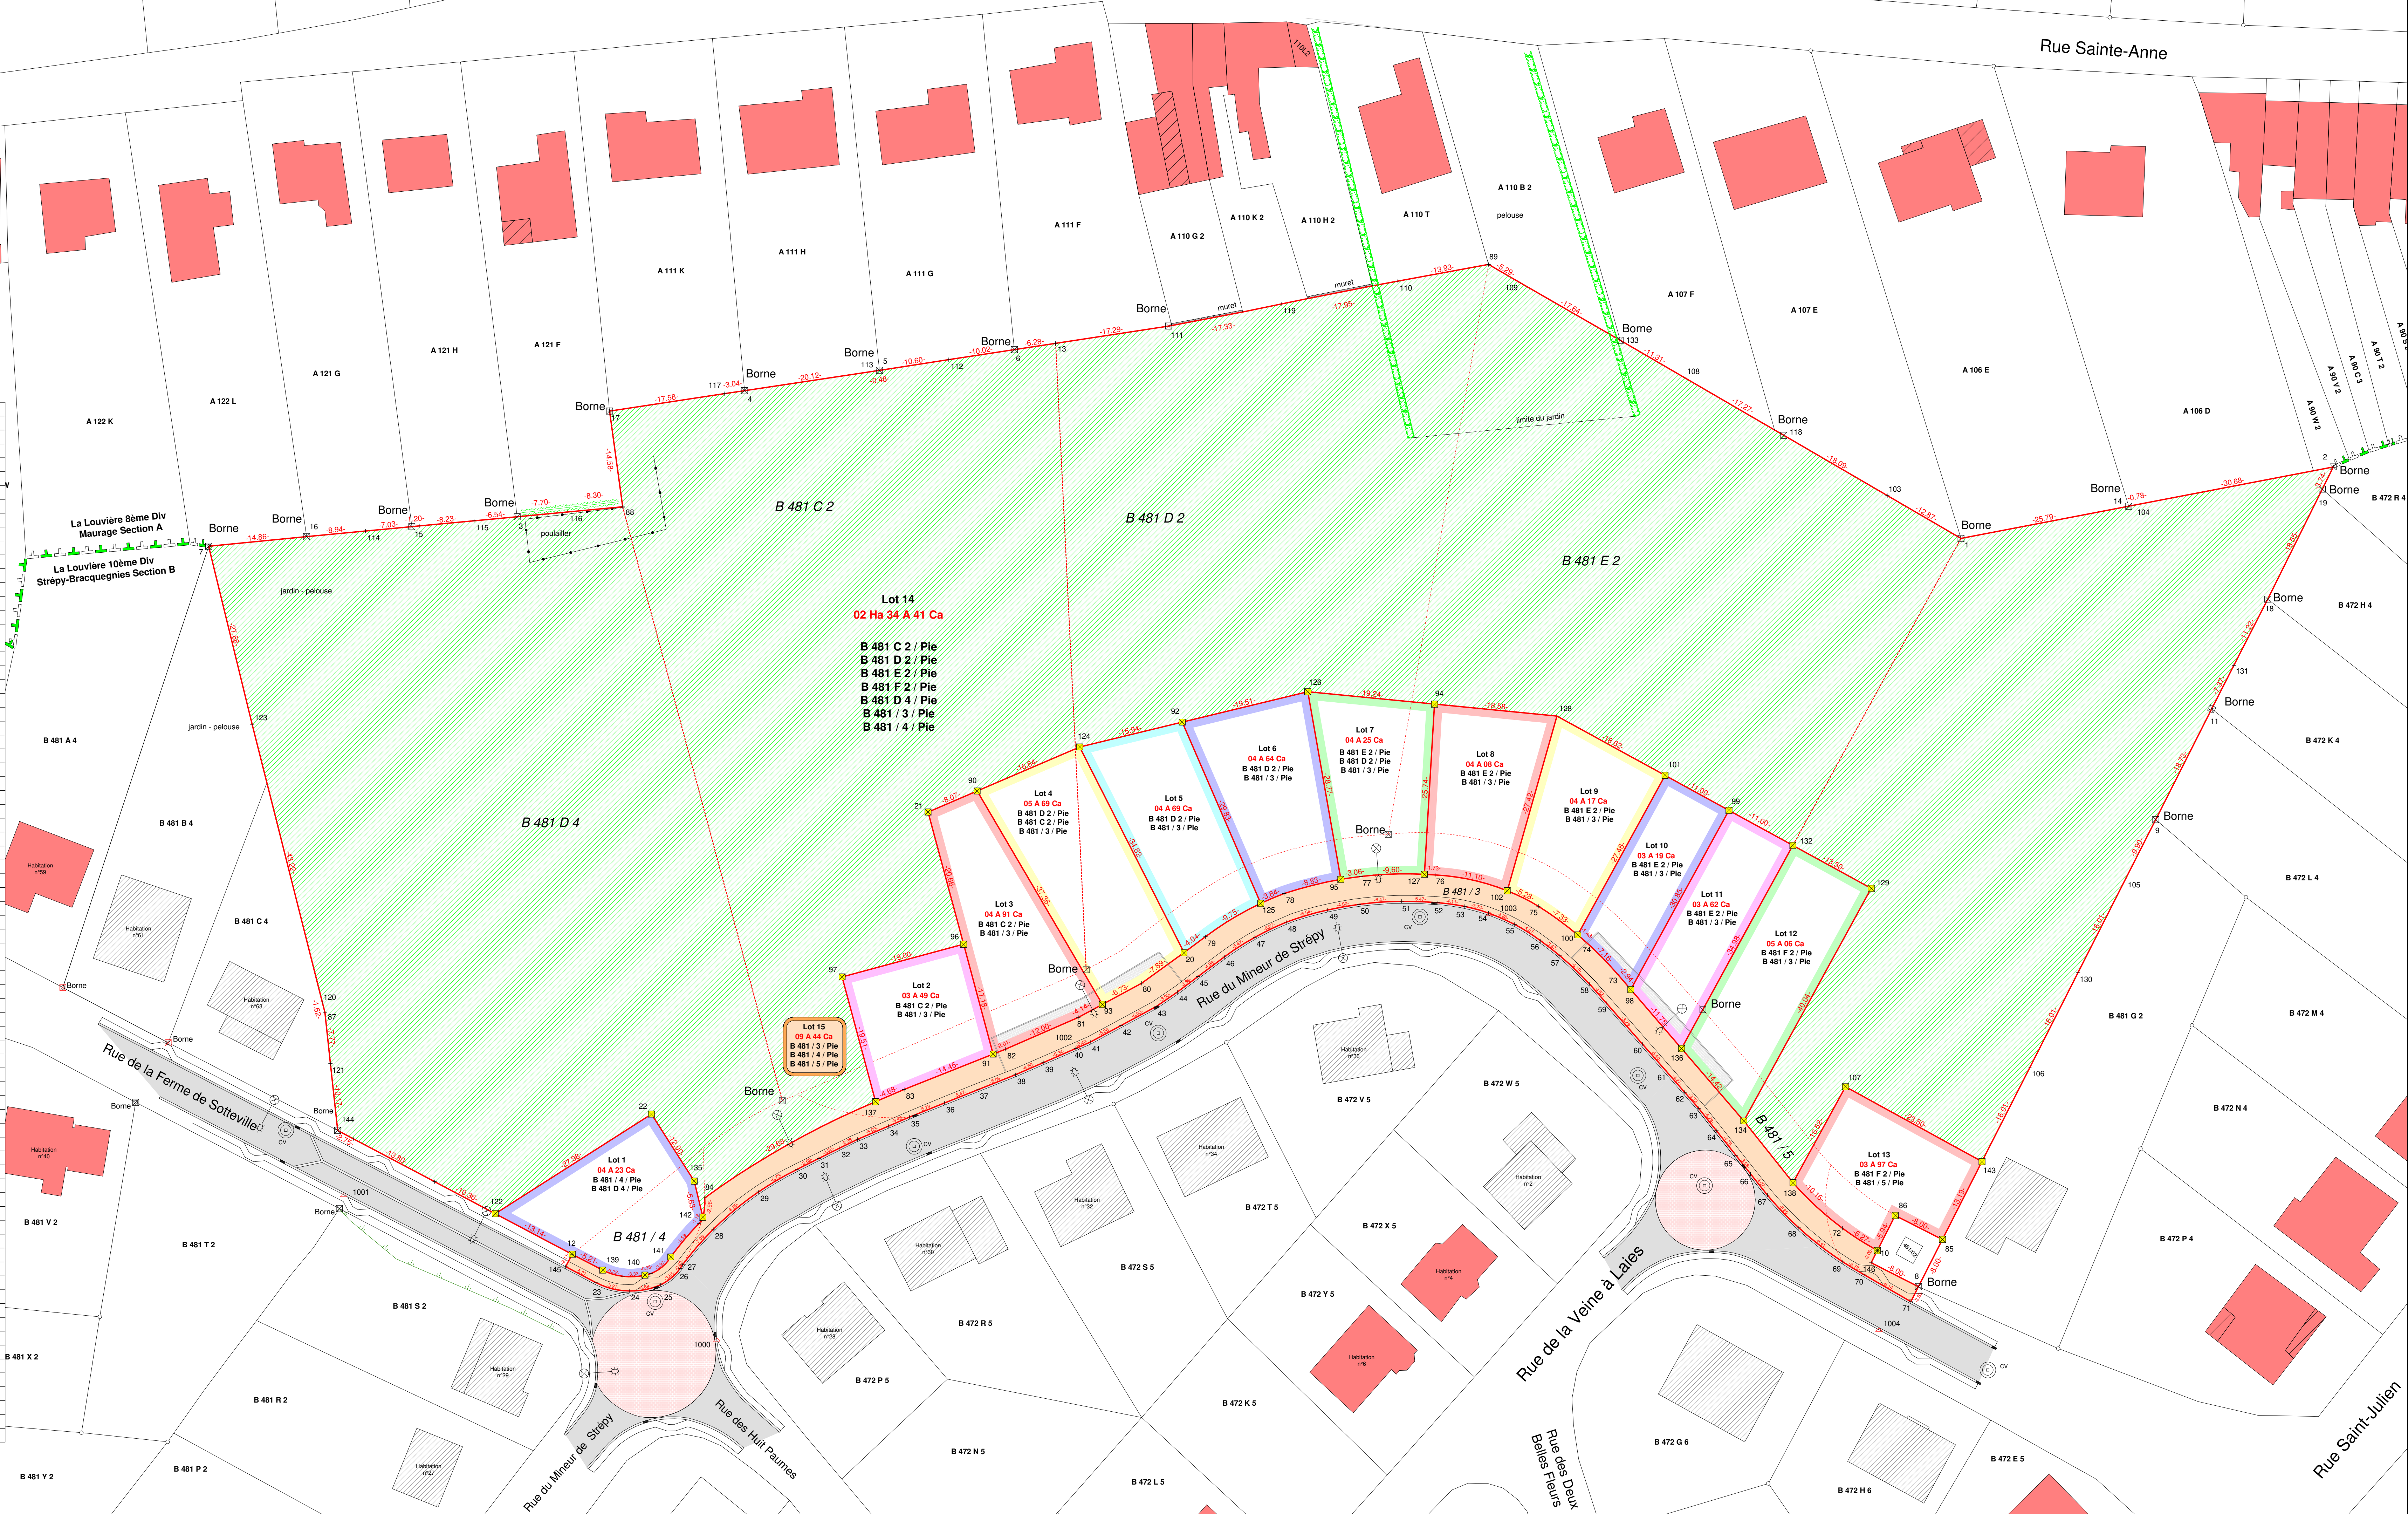

Ville de La Louvière 10^{ème} Division

Plan de division

En 15 lots de parcelles sises à La Louvière, 10^{ème} Division, Section B
Ancienement commune de Strépy-Bracquegnies.
A front de la rue du Mineur de Strépy.

Lots :

Voir plan.

Note(s) :

1) La division fait partie d'un permis d'urbanisation accepté en date
du 29 janvier 2018. Portant la référence : F0410/55022/LCP4/2017.1-M.

Numéro de précadastration :

Ce plan est enregistré dans la base de données des plans de délimitation de
l'Administration Générale de la Documentation Patrimoniale Mesure et
Evaluation sous le numéro de référence



Levé et dressé par le Géomètre Expert – Immobilier
soussigné légalement admis et assermenté par le
tribunal de Première Instance sésant à Mons et inscrit
au tableau des titulaires du conseil fédéral
des géomètres – Experts.

Guy Meunier Jean-François Meunier
GEO-04-287 GEO-04-453

Dossier : 2015 - 015 ARCEA mercredi 06 juin 2018

12, Rue Albert 1er, 7050 JURBIZE
Tél: 065 / 22.62.51 Fax: 065 / 22.77.10
Mail : geometre.meunier@skynet.be