

Procès-Verbal de mesurage et de division (partage)

L'an deux mil dix-sept, le 03 avril,
je soussigné, **Eduard SAELENS**.

Déclare avoir procédé au mesurage et à la division d'un terrain de culture sis à
Ham-sur-Heure-Nalinnes 2ème Division, anciennement **NALINNES 1**, (56058) **rue Monnom**,
figuré aux plans, ci-contre, dressé à l'échelle de 1/2.500 et, au verso, dressé à l'échelle de 1/600,
connu au Cadastre ou l'ayant été sous **n° 443 C** et **444** de la **Section A**.

Le **Lot 1**, cadastré sous **partie du n° 443 C**, a une superficie de **10 (dix) Ares, 95 (nonante cinq) Centiares** et son périmètre apparaît au plan sous points n° " 70 " , " 71 " , " 72 " , " 69 " et " 70 " .

Le **Lot 2**, cadastré sous **partie du n° 443 C**, a une superficie de **11 (onze) Ares, 03 (trois) Centiares** et son périmètre apparaît au plan sous points n° " 69 " , " 72 " , " 73 " , " 68 " et " 69 " .

Le **Lot 3**, cadastré sous **partie des n° 443 C et 444**, a une superficie de **11 (onze) Ares, 15 (quinze) Centiares** et son périmètre apparaît au plan sous points n° " 68 " , " 73 " , " 74 " , " 67 " et " 68 " .

Le **Lot 4**, cadastré sous **partie du n° 444**, a une superficie de **11 (onze) Ares, 11 (onze) Centiares** et son périmètre apparaît au plan sous points n° " 67 " , " 74 " , " 75 " , " 66 " et " 67 " .

Le **Lot 5**, cadastré sous **partie du n° 444**, a une superficie de **11 (onze) Ares, 01 (un) Centiare** et son périmètre apparaît au plan sous points n° " 66 " , " 75 " , " 76 " , " 65 " et " 66 " .

Le **Lot 6**, cadastré sous **partie du n° 444**, a une superficie de **10 (dix) Ares, 98 (nonante huit) Centiares** et son périmètre apparaît au plan sous points n° " 65 " , " 76 " , " 77 " , " 64 " et " 65 " .

Le **Lot 7**, cadastré sous **partie du n° 444**, a une superficie de **10 (dix) Ares, 84 (quatre-vingt quatre) Centiares** et son périmètre apparaît au plan sous points n° " 64 " , " 77 " , " 78 " , " 63 " et " 64 " .

Le **Lot 8**, cadastré sous **partie du n° 444**, a une superficie de **10 (dix) Ares, 69 (soixante neuf) Centiares** et son périmètre apparaît au plan sous points n° " 63 " , " 78 " , " 79 " , " 62 " et " 63 " .

Le **Lot 9**, cadastré sous **partie du n° 444**, a une superficie de **10 (dix) Ares, 57 (cinquante sept) Centiares** et son périmètre apparaît au plan sous points n° " 62 " , " 79 " , " 80 " , " 61 " et " 62 " .

Le **Lot 10**, cadastré sous **partie du n° 444**, a une superficie de **10 (dix) Ares, 44 (quarante quatre) Centiares** et son périmètre apparaît au plan sous points n° " 61 " , " 80 " , " 81 " , " 50 " , " 150 " et " 61 " .

Le **Lot 11**, cadastré sous **le solde du n° 444**, a une superficie de **87 (quatre-vingt sept) Ares, 59 (cinquante neuf) Centiares** et son périmètre apparaît au plan sous points n° " 74 " , " 83 " , " 84 " , " 85 " , " 86 " , " 81 " , " 80 " , " 79 " , " 78 " , " 77 " , " 76 " , " 75 " et " 74 " .


Le **Lot 12**, cadastré sous **le solde du n° 443 C**, a une superficie de **18 (dix huit) Ares, 20 (vingt) Centiares** et son périmètre apparaît au plan sous points n° " 71 " , " 82 " , " 83 " , " 74 " , " 73 " , " 72 " et " 71 " .

Remarques: Les limites à voirie ont été reconstituées dans le respect des données de l'Atlas des Chemins et les autres, suivant les données cadastrales, sans délimitation contradictoire.

Ma mission accomplie, j'en ai consigné les résultats dans le présent plan et procès-verbal destiné à demeurer annexé à un acte de partage.

E. SAELENS.

17.04 - 2569 B

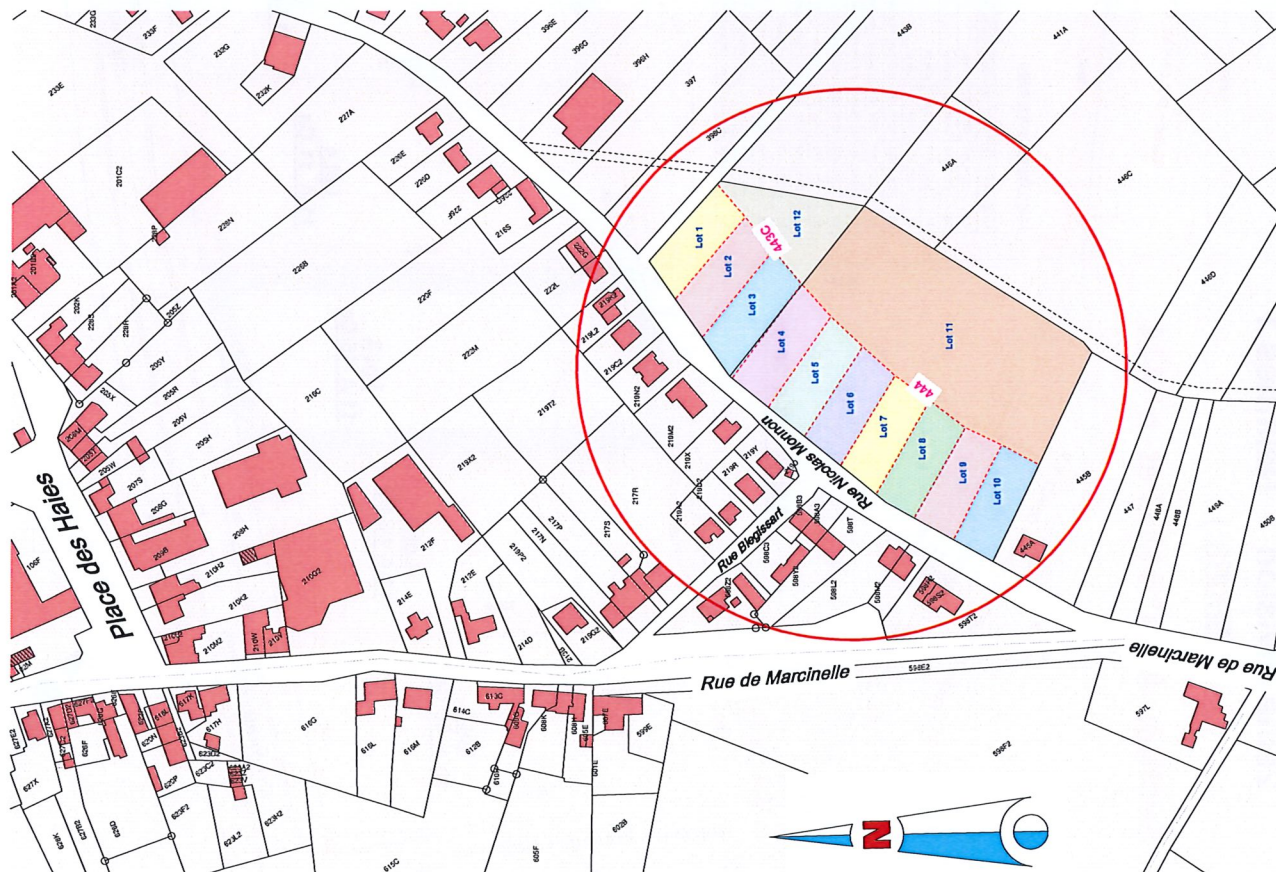

Commune de Ham-sur-Heure-Nalinnes
2ème Division - Nalinnes 1


(56058)

Section A n° 443 C et n° 444

Echelle : 1/600

448 C

446 A

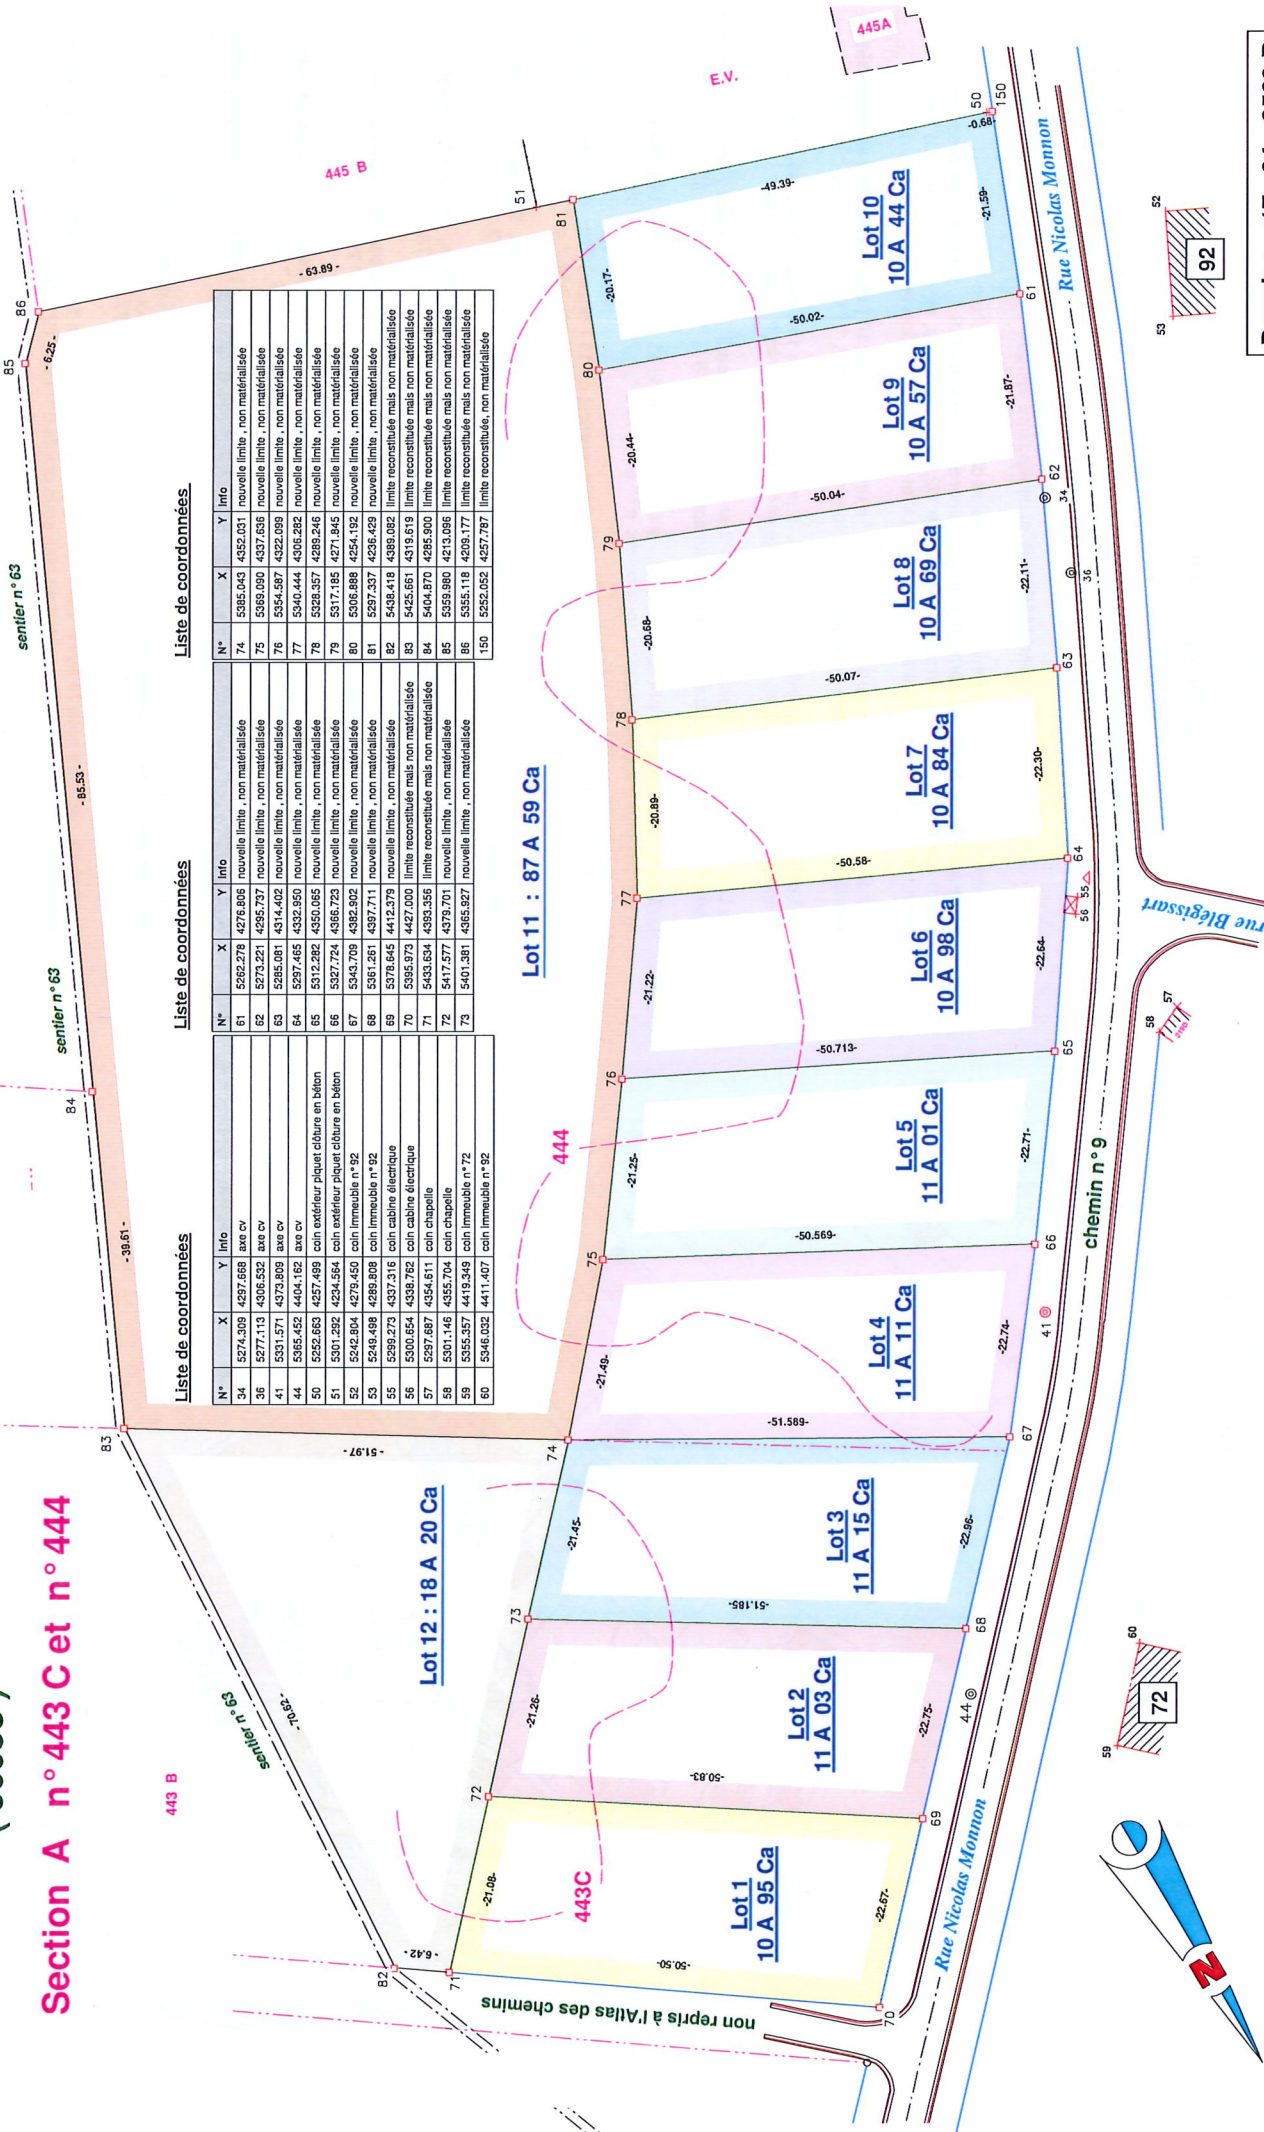

Liste de coordonnées

N°	X	Y	Info	N°	X	Y	Info
34	5274.309	4297.668	axe cv	74	5385.043	4352.031	nouvelle limite, non matérialisée
36	5277.113	4306.532	axe cv	75	5389.090	4337.636	nouvelle limite, non matérialisée
41	5331.571	4379.809	axe cv	76	5354.597	4322.099	nouvelle limite, non matérialisée
44	5365.462	4404.162	axe cv	77	5340.444	4306.262	nouvelle limite, non matérialisée
50	5292.663	4257.499	coin extérieur piquet clôture en béton	78	5328.357	4289.246	nouvelle limite, non matérialisée
51	5301.292	4254.564	coin extérieur piquet clôture en béton	79	5317.185	4271.845	nouvelle limite, non matérialisée
52	5242.804	4279.450	coin immeuble n° 92	80	5306.888	4254.192	nouvelle limite, non matérialisée
53	5249.498	4269.808	coin immeuble n° 92	81	5297.537	4236.429	nouvelle limite, non matérialisée
55	5290.273	4327.316	coin cabine électrique	82	5438.418	4389.082	limite reconstituée mais non matérialisée
56	5300.664	4338.782	coin cabine électrique	83	5425.651	4319.619	limite reconstituée mais non matérialisée
57	5397.687	4354.611	coin chapelle	84	5404.870	4285.900	limite reconstituée mais non matérialisée
58	5301.146	4355.704	coin chapelle	85	5359.880	4213.096	limite reconstituée mais non matérialisée
59	5355.357	4419.349	coin immeuble n° 72	86	5355.118	4209.177	limite reconstituée mais non matérialisée
60	5346.032	4411.407	coin immeuble n° 92	150	5292.052	4257.787	limite reconstituée, non matérialisée

Liste de coordonnées

N°	X	Y	Info	N°	X	Y	Info
61	5262.278	4276.806	nouvelle limite, non matérialisée	74	5385.043	4352.031	nouvelle limite, non matérialisée
62	5273.221	4295.737	nouvelle limite, non matérialisée	75	5389.090	4337.636	nouvelle limite, non matérialisée
63	5285.081	4314.403	nouvelle limite, non matérialisée	76	5354.597	4322.099	nouvelle limite, non matérialisée
64	5297.485	4332.950	nouvelle limite, non matérialisée	77	5340.444	4306.262	nouvelle limite, non matérialisée
65	5312.282	4350.065	nouvelle limite, non matérialisée	78	5328.357	4289.246	nouvelle limite, non matérialisée
66	5327.282	4366.723	nouvelle limite, non matérialisée	79	5317.185	4271.845	nouvelle limite, non matérialisée
67	5343.703	4382.902	nouvelle limite, non matérialisée	80	5306.888	4254.192	nouvelle limite, non matérialisée
68	5361.261	4397.711	nouvelle limite, non matérialisée	81	5297.537	4236.429	nouvelle limite, non matérialisée
69	5378.645	4412.279	nouvelle limite, non matérialisée	82	5438.418	4389.082	limite reconstituée mais non matérialisée
70	5395.973	4427.000	limite reconstituée mais non matérialisée	83	5425.651	4319.619	limite reconstituée mais non matérialisée
71	5435.634	4393.356	limite reconstituée mais non matérialisée	84	5404.870	4285.900	limite reconstituée mais non matérialisée
72	5417.577	4379.701	nouvelle limite, non matérialisée	85	5359.880	4213.096	limite reconstituée mais non matérialisée
73	5401.381	4365.327	nouvelle limite, non matérialisée	86	5355.118	4209.177	limite reconstituée mais non matérialisée


