


Av. Emile Verhaeren, 98

Rez-de-chaussée


(côté rue)

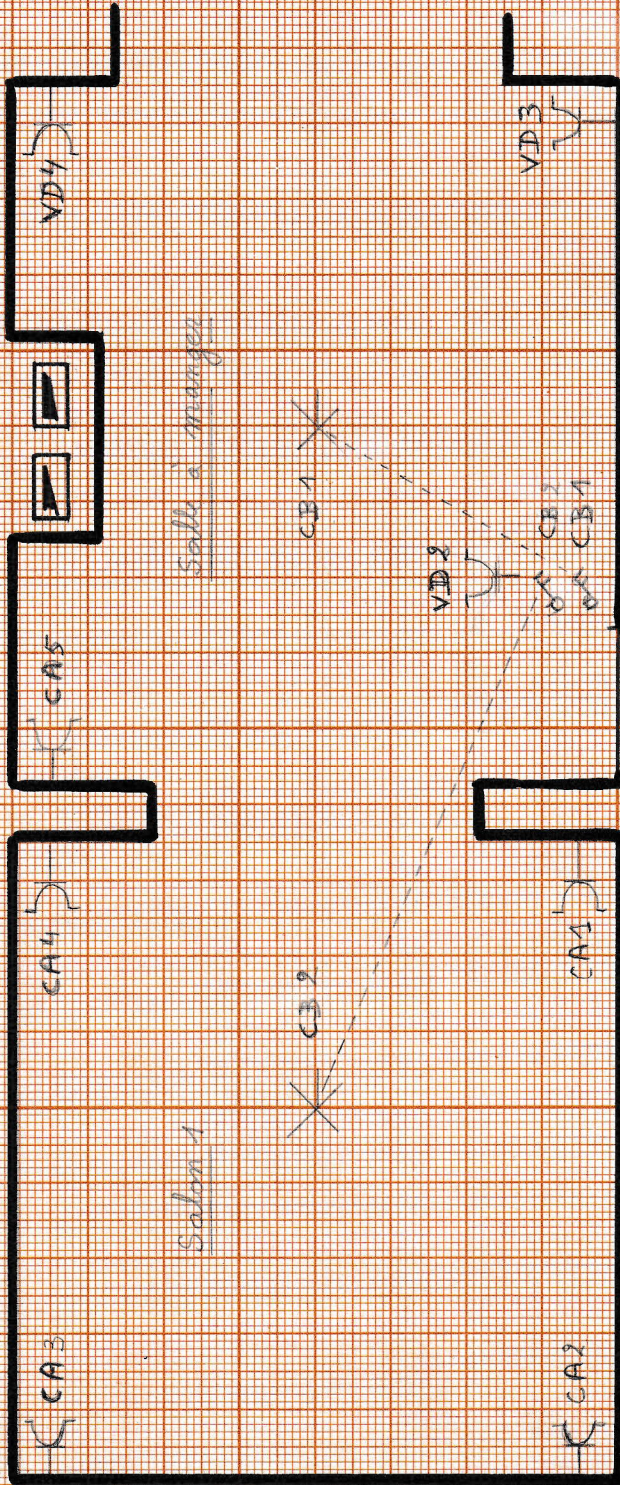


Salon 1


Rue

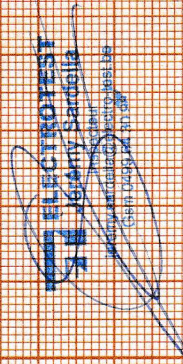


carre Rez-de-chaussée

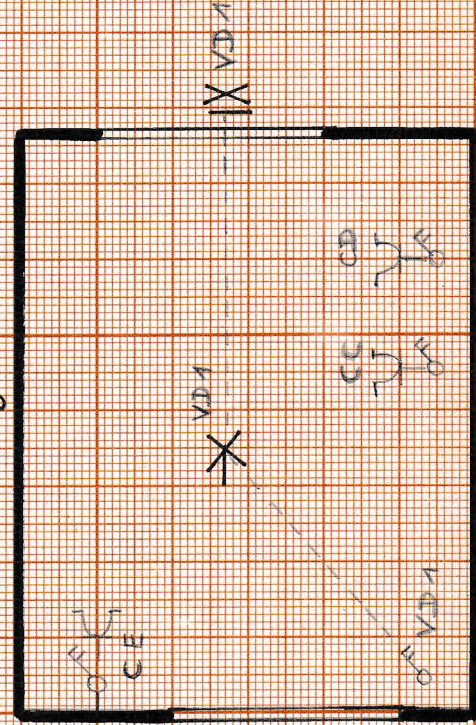

Av. Emile Verhaeren, 38

Rez-de-chaussée


(côté jardin)

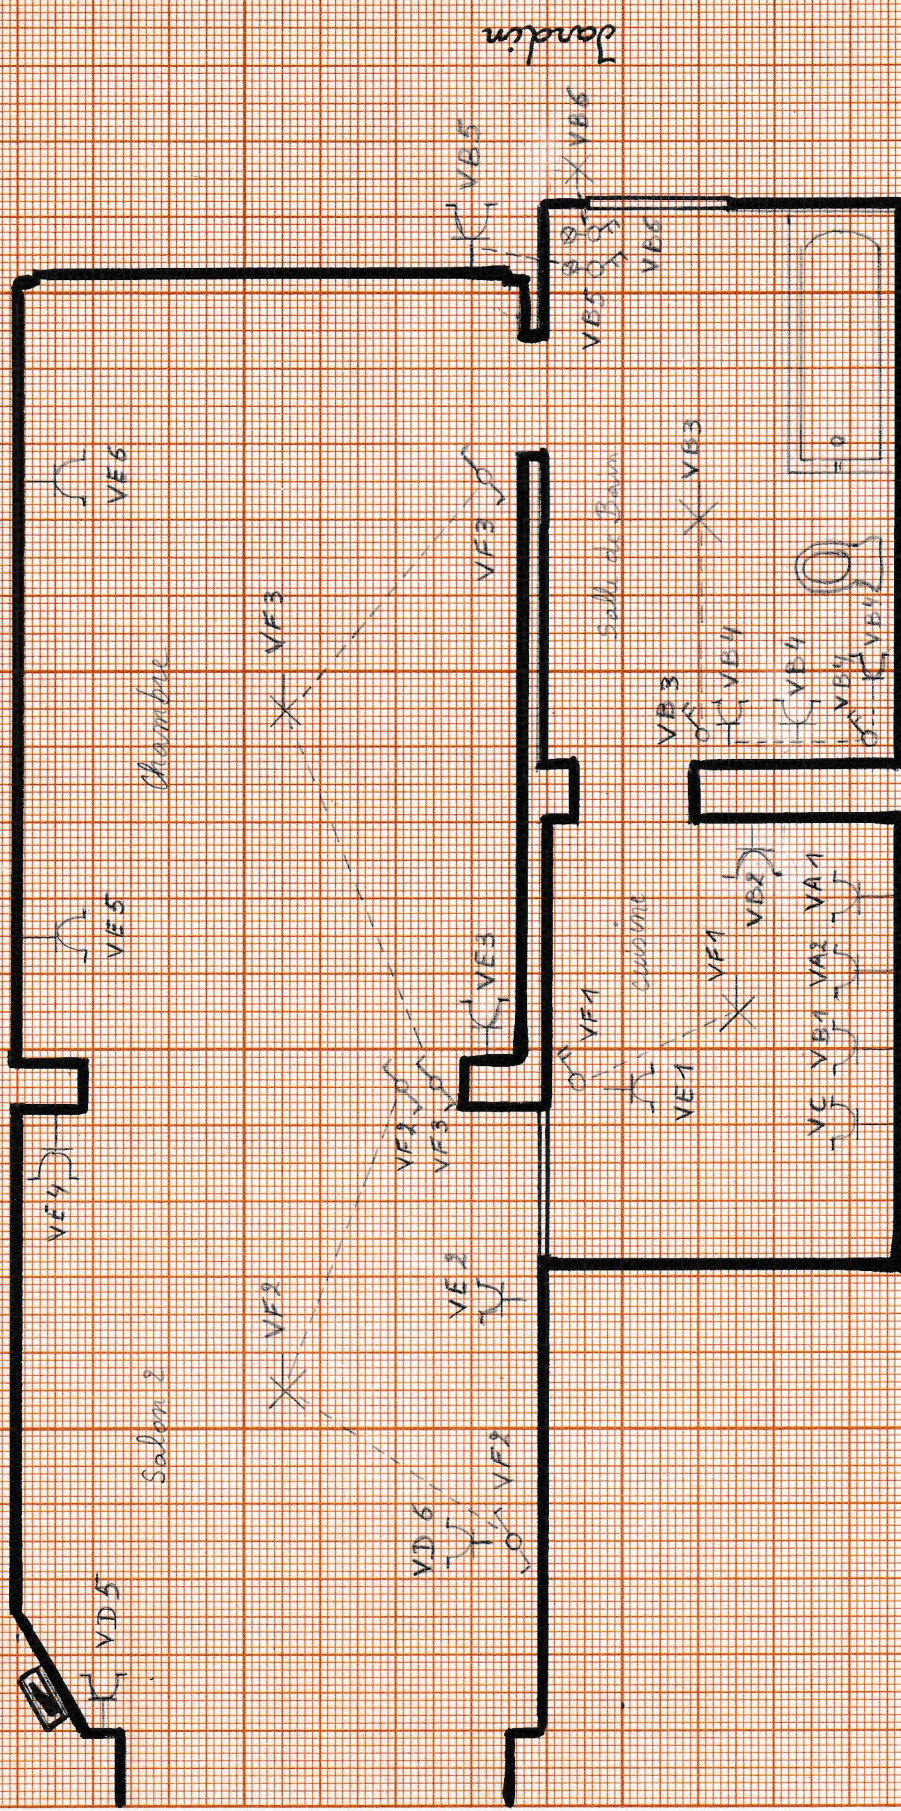

[Signature]


Lieu : Av. Emile Verhaeren, 98
Rez-de-chaussée

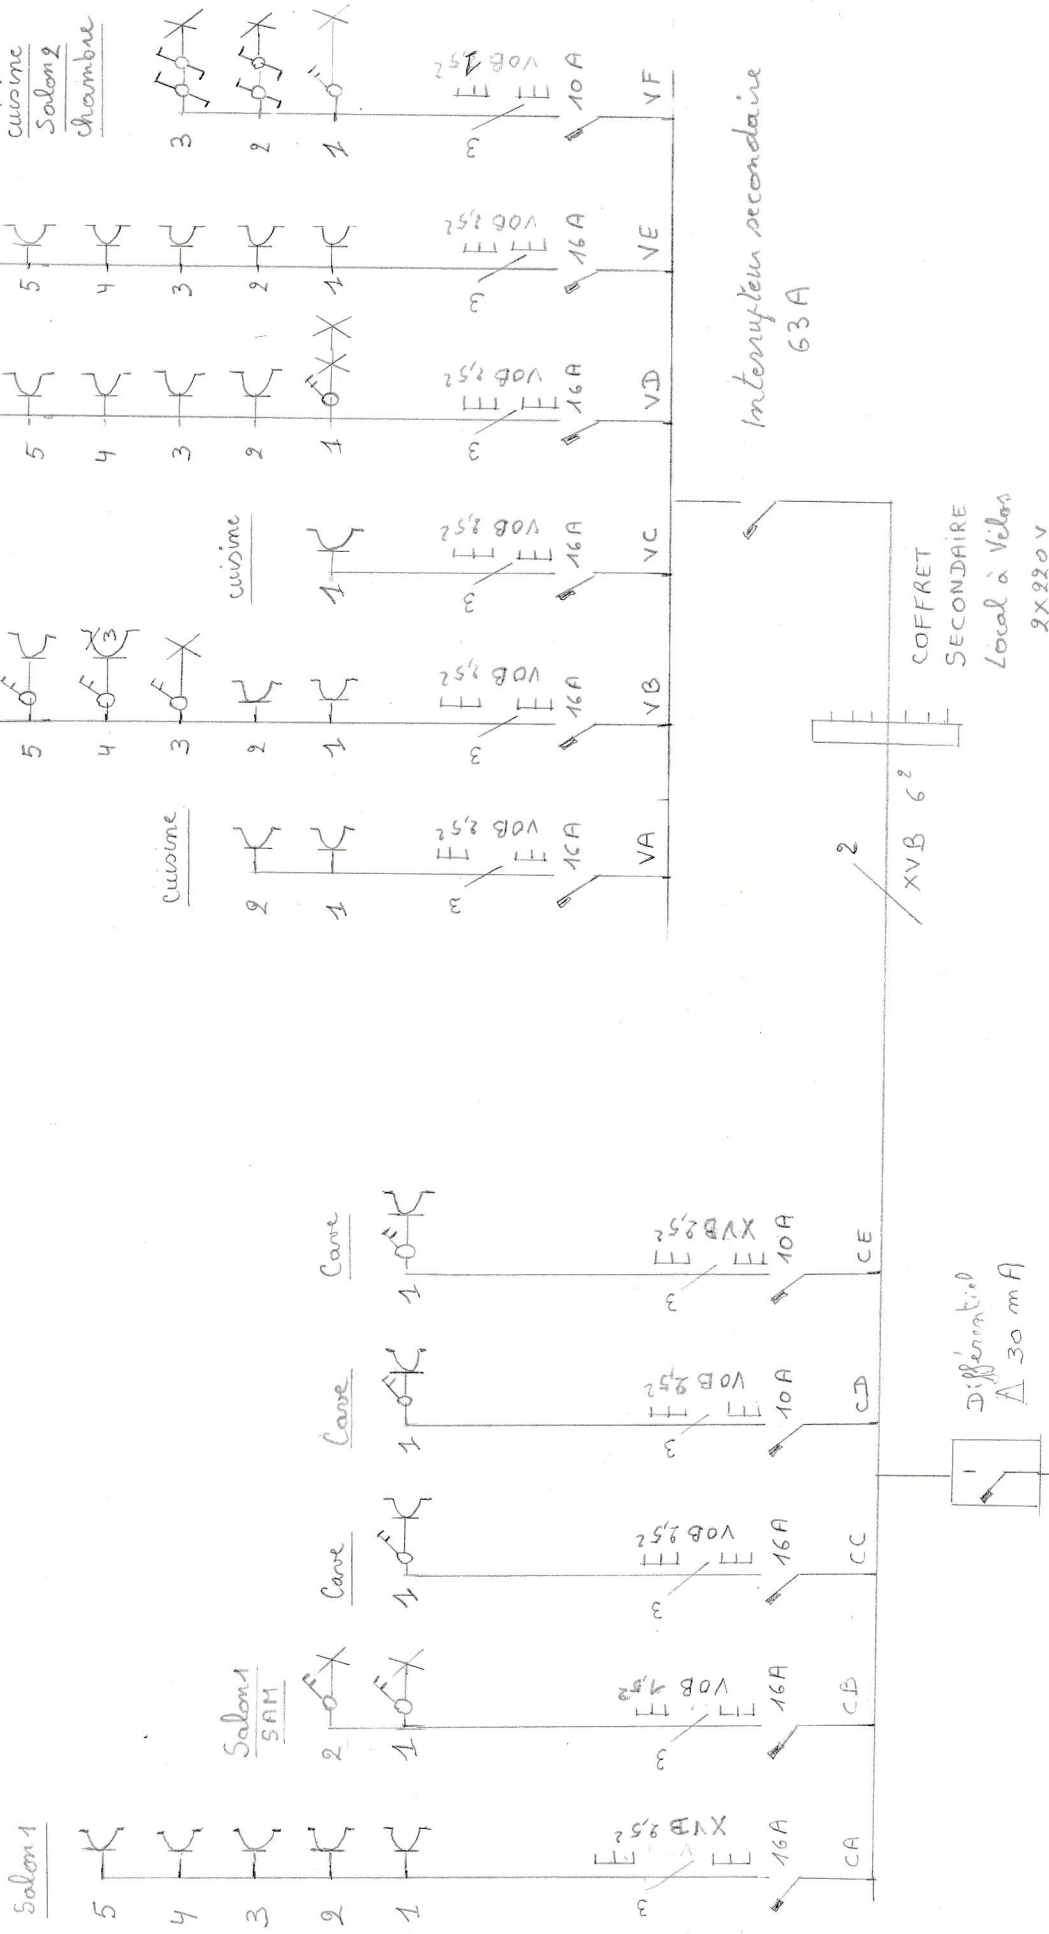

Le délégué de l'organisme :

Propriétaire : Van Jaenenboey
Installateur :

[Signature]



Electrotest

Lieu: Av. Emile Verhaeren, 38
Rez-de-chaussée

COFFRET PRIMAIRE CAVE

2 x 220 V

Diff. 300 mA	Diff. 30 mA	16 A 2 2	10 A 2 2	16 A 2 2	16 A 2 2	10 A 2 2
-----------------	----------------	-------------	-------------	-------------	-------------	-------------

CA

CB

CC

CD

CE

Salon 1
SAM
(Prises)

Salon 1
SAM
(Eclairage)

Cave

Cave

Cave
(chaudière)

COFFRET SECONDAIRE LOCAL A VELOS

2 x 220 V.

16 A 2 2	16 A 2 2	16 A 2 2	16 A 2 2	16 A 2 2	10 A 2 2
-------------	-------------	-------------	-------------	-------------	-------------

VA

VB

VC

VD

VE

VF

cuisine

Cuisine

Cuisine

Salon 2
SAM
Cave

SAM
cuisine
chambre


Cuisine
SAM

63 A

2 2

Interrupteur
Secondaire

Propriétaire: }
Installateur: } Van Joenebroy

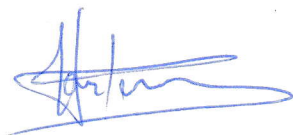

Le délégué de l'organisme:

 **ELECTROTEST**
Jérémy Sardella
Inspecteur
jeremy.sardella@electro-test.be
Gsm 0499 64 30 98