

Evere : Pater Damiaanstraat 70  
rue Père Damien 70

---


Overzicht van het aantal aandelen  
in de gemeenschappelijke delen

Résumé des quotités  
dans les parties communes

---


kelder 1 / cave 1	7
kelder 2 / cave 2	7
kelder 3 / cave 3	7
kelder 4 / cave 4	3
kelder 5 / cave 5	6
kelder 6 / cave 6	44
kelder 7 / cave 7	27
appartement gelijkvloers + koer / rez-de-chee + cour	299
appartement 1ste verdieping / 1er etage	300
appartement 2de verdieping / 2e etage	300
totaal / totale	1000

opgesteld te Kapelle-op-den-Bos, 27/10/1993

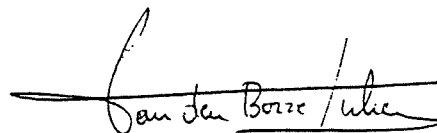

In plan gebracht door :



Julien Van den Borre

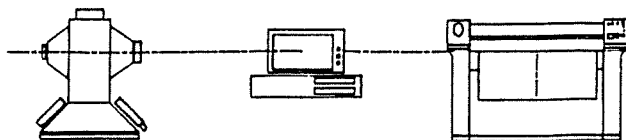



Landmeter Expert

Paddegatstraat 15  
1880 Kapelle op den Bos

Telefoon : 015 / 710 170

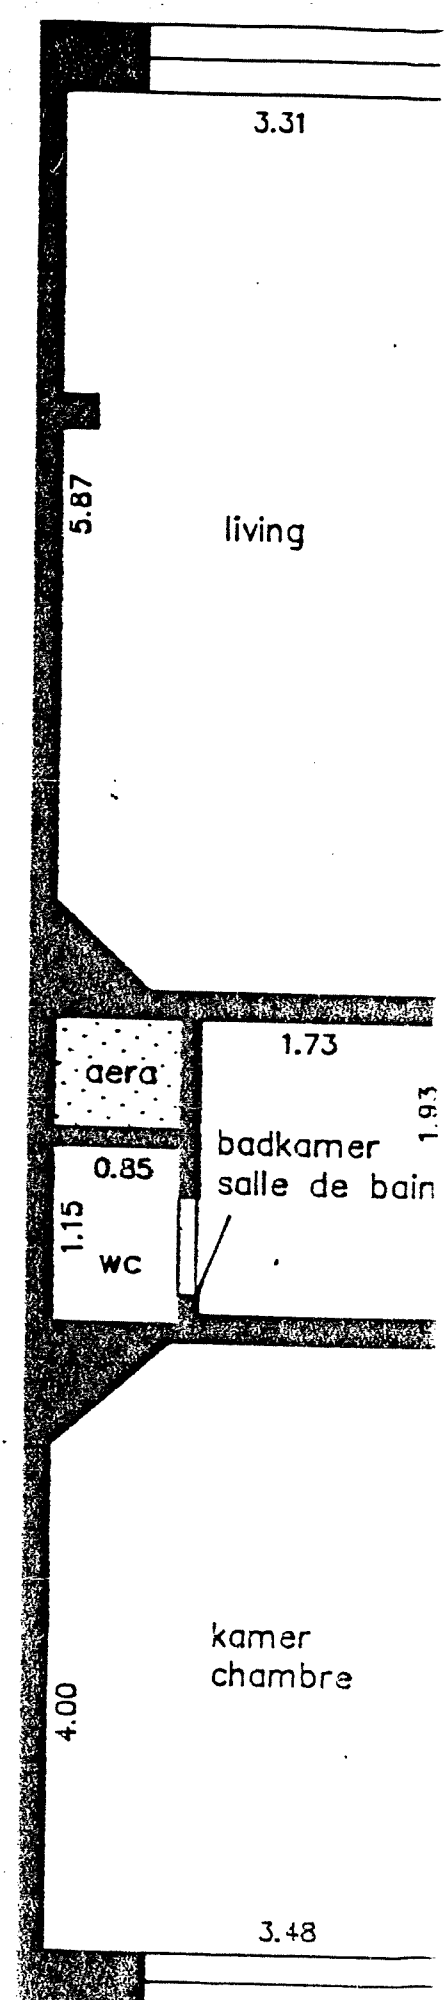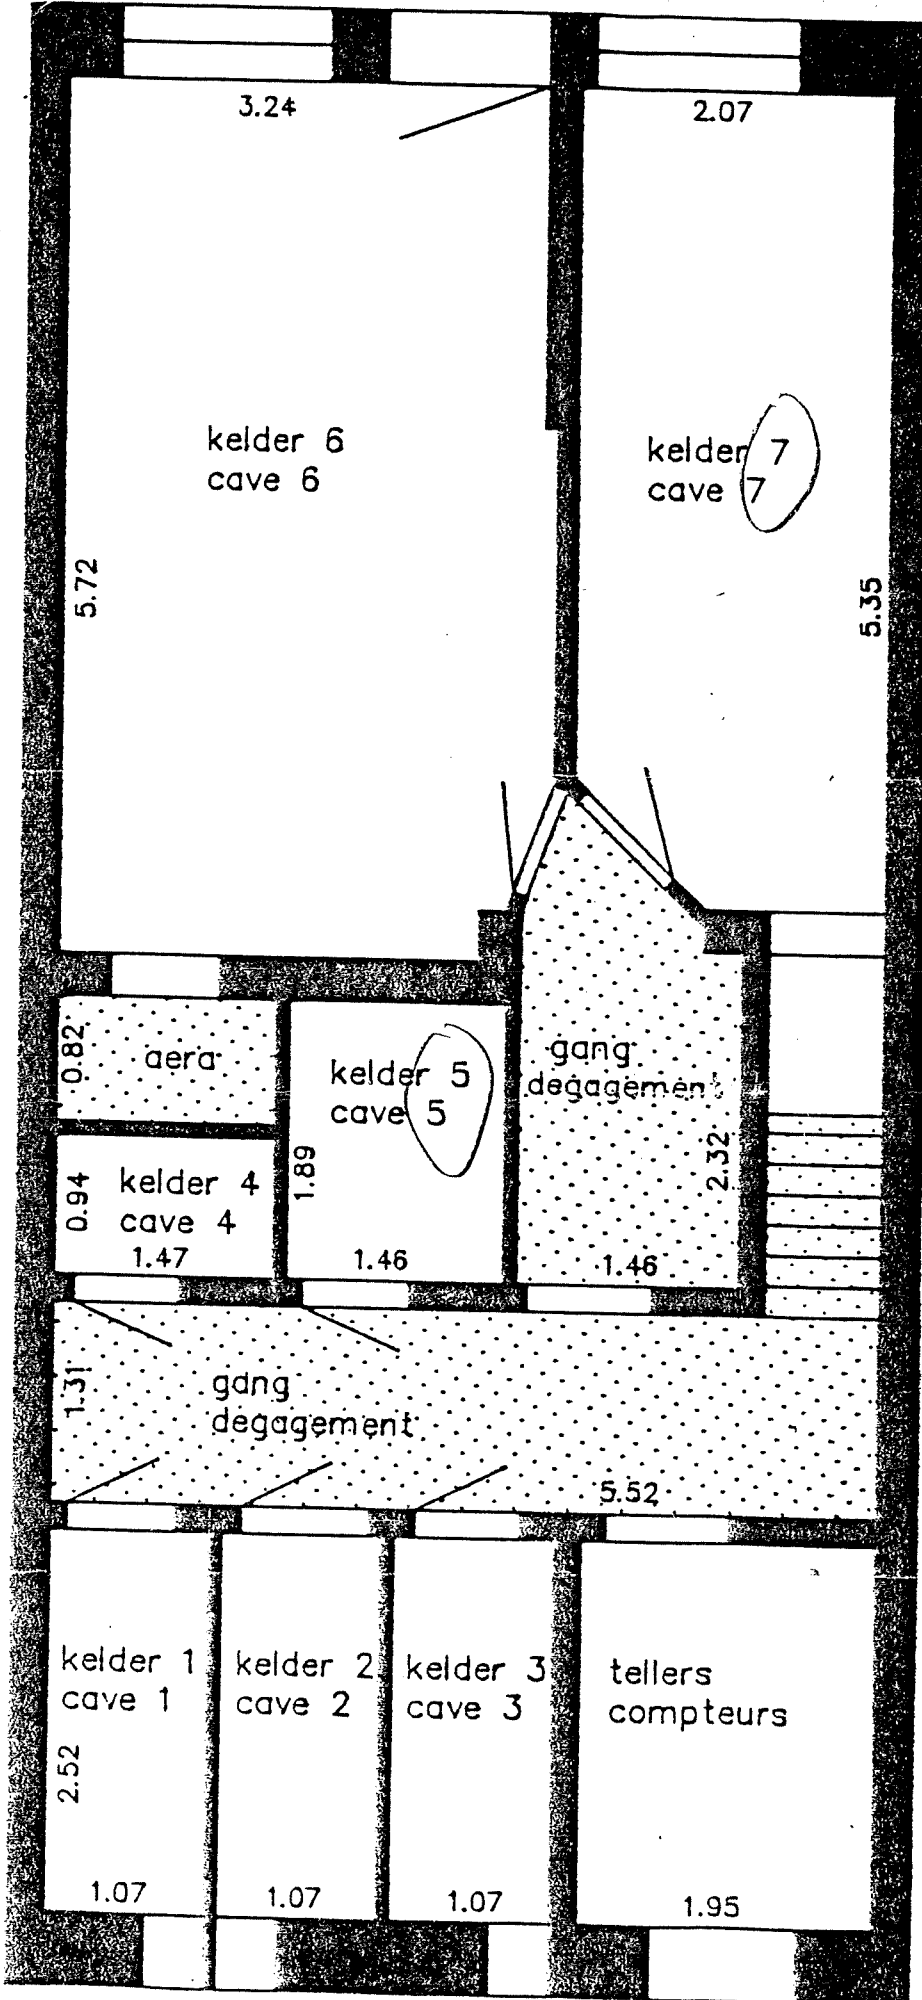

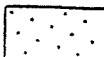 gemene delen  
 parties communes

kelders / caves

schaal 1/50

gelijkvloers /