

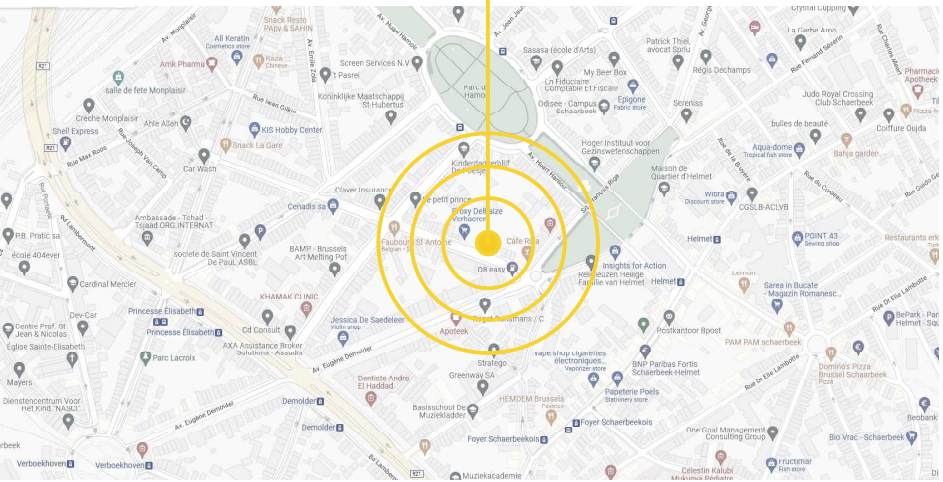
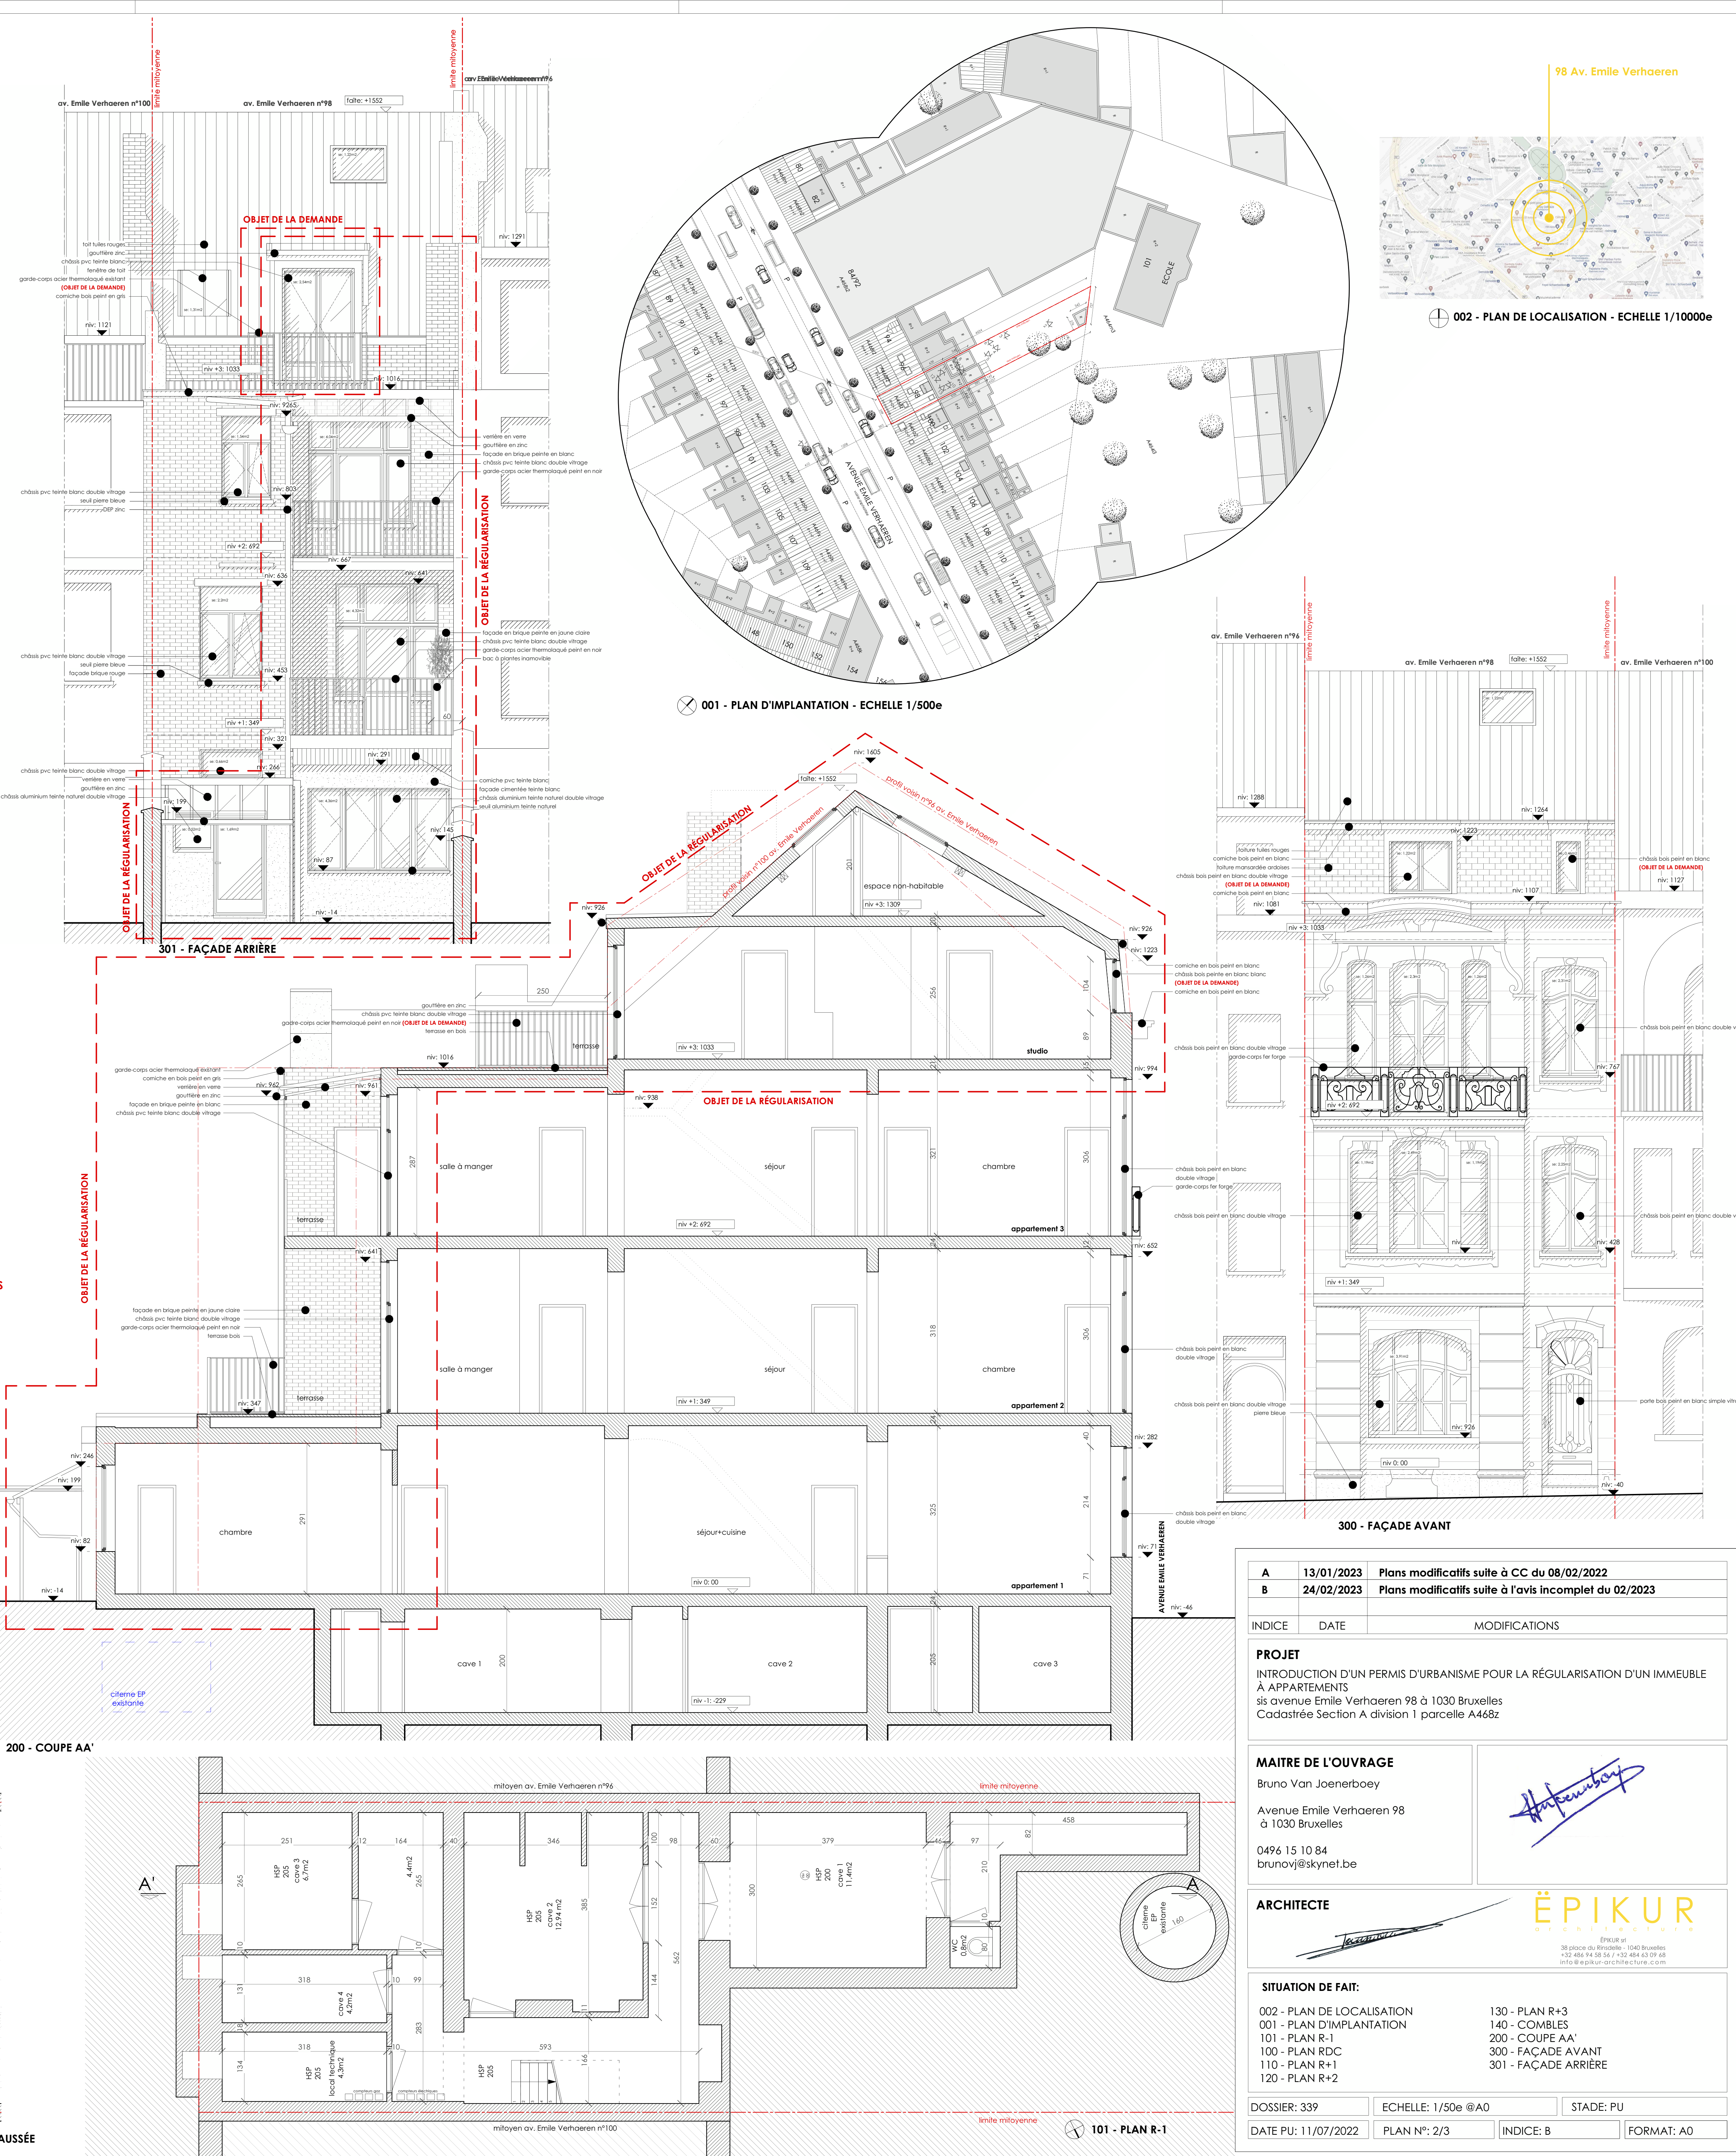
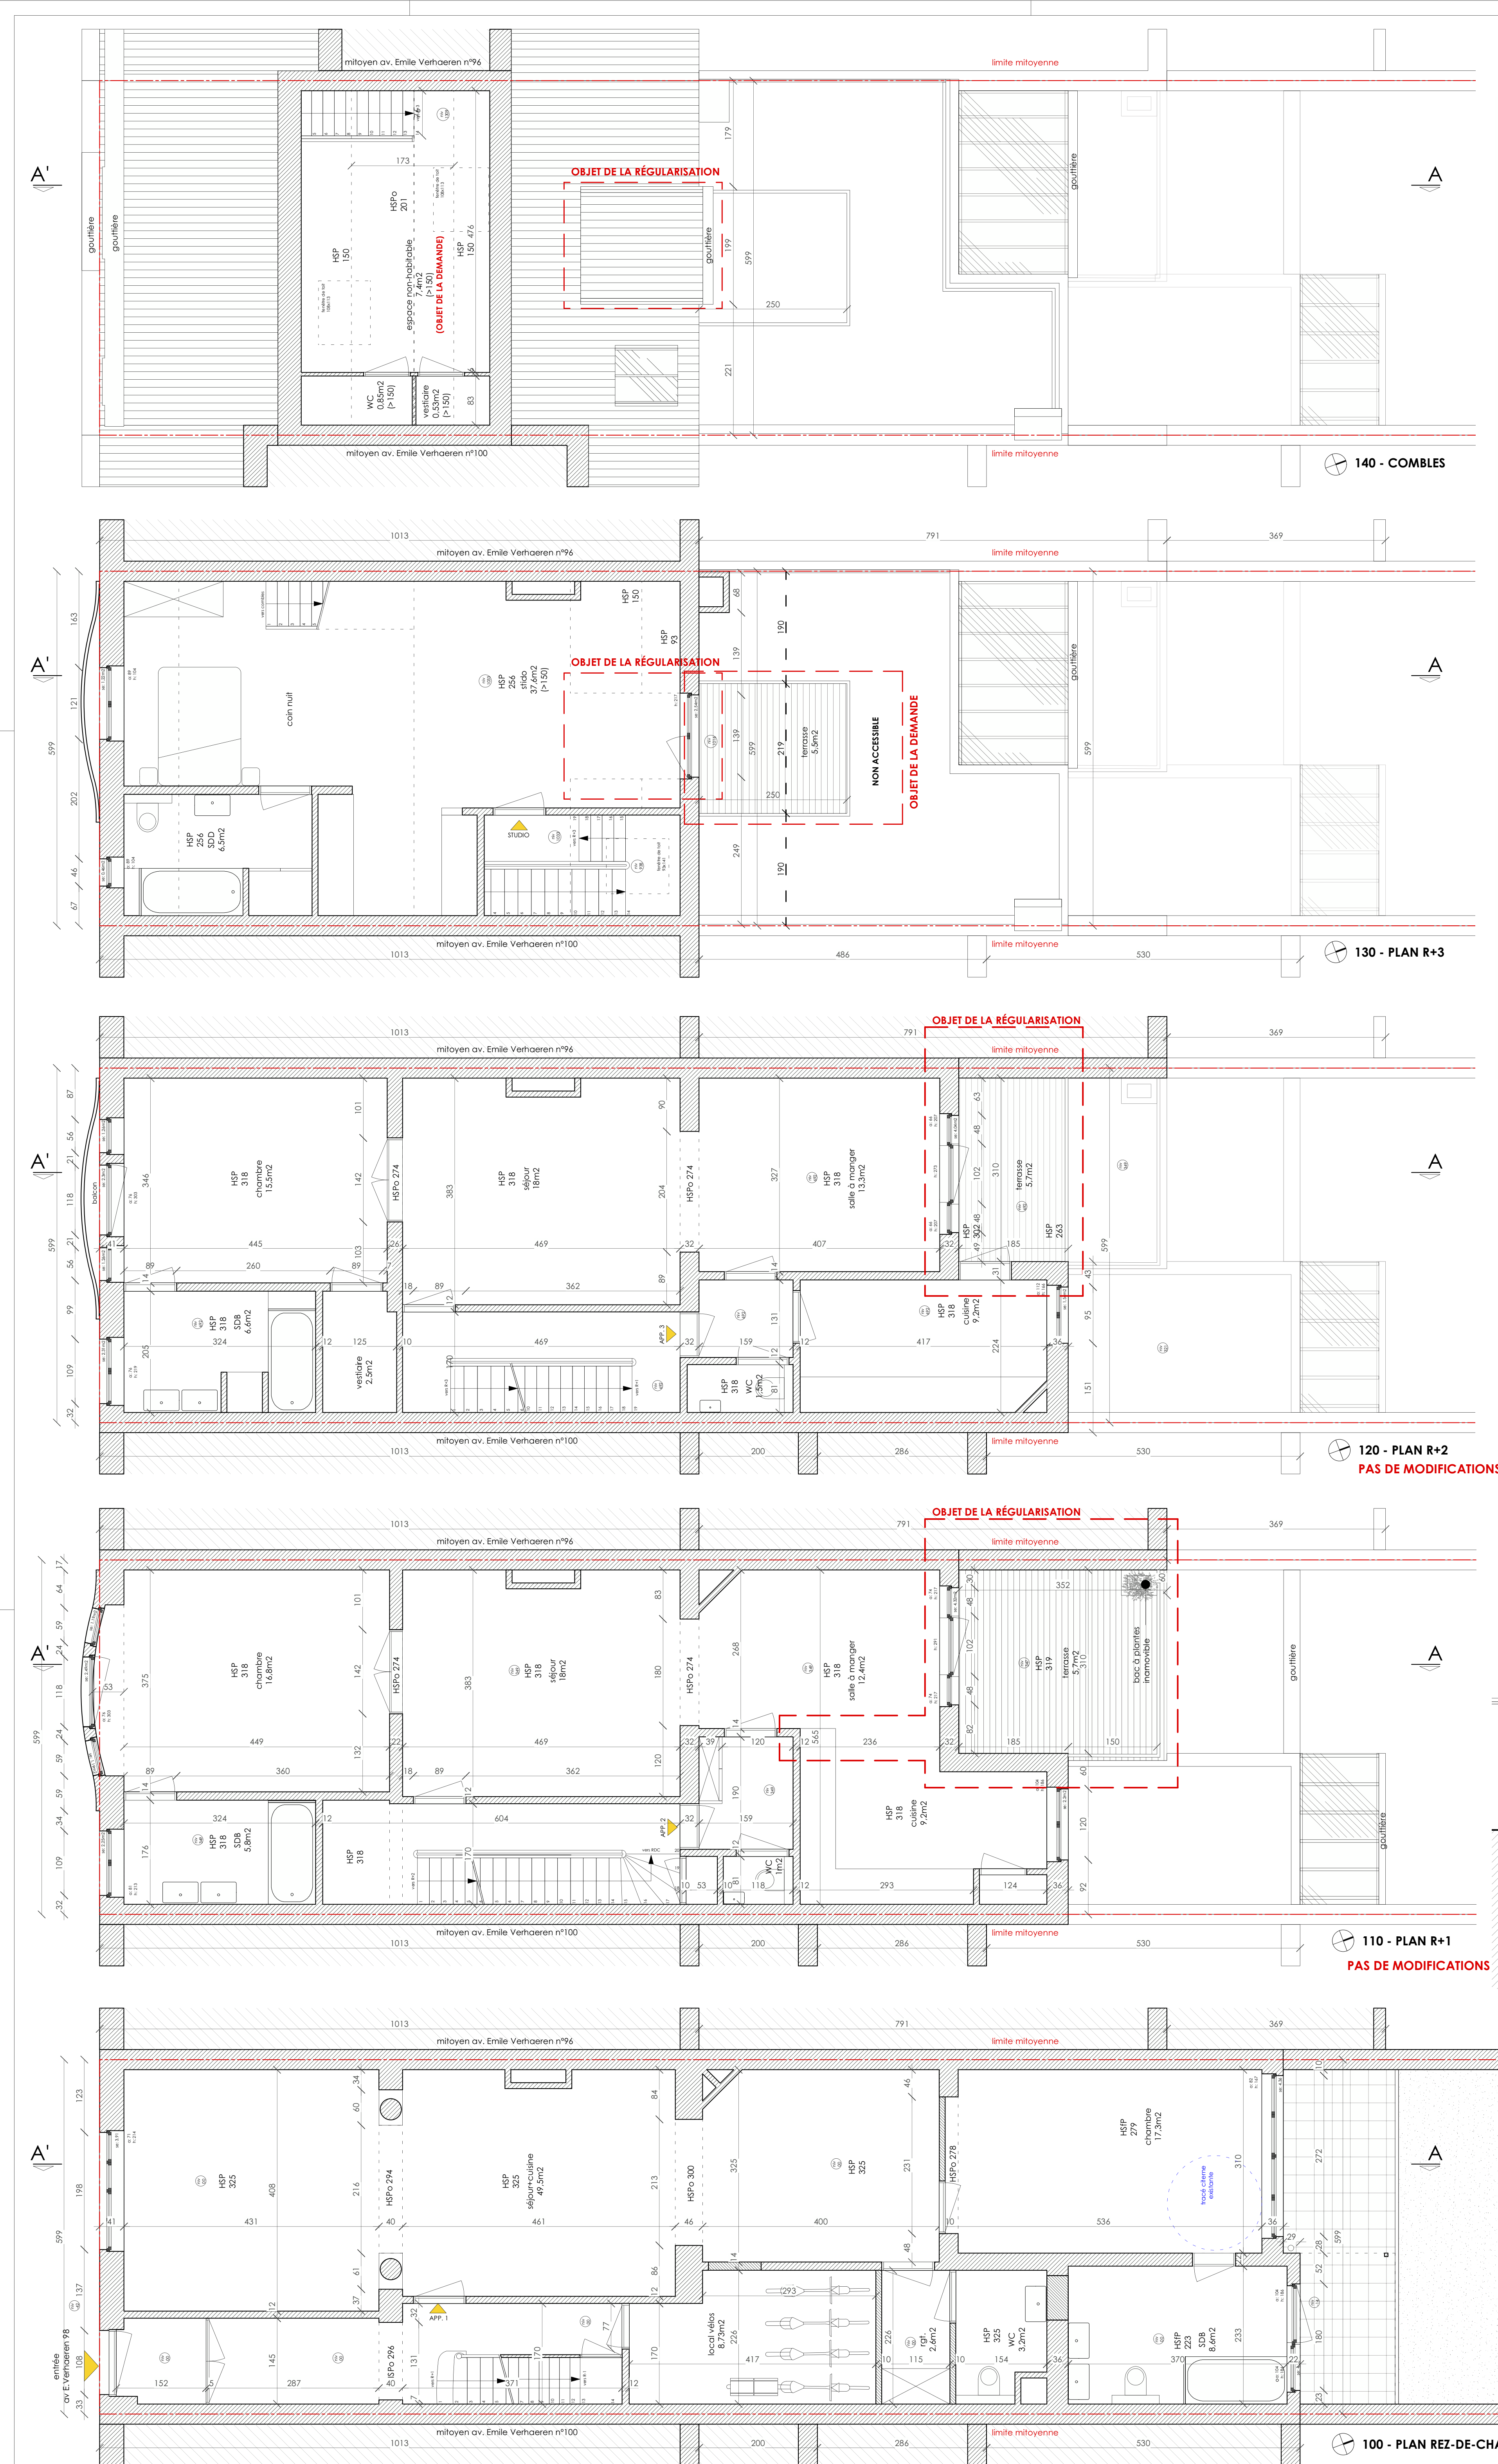


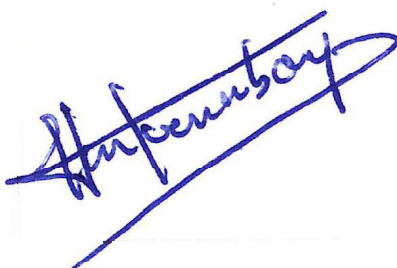

002 - PLAN DE LOCALISATION - ECHELLE 1/10000e

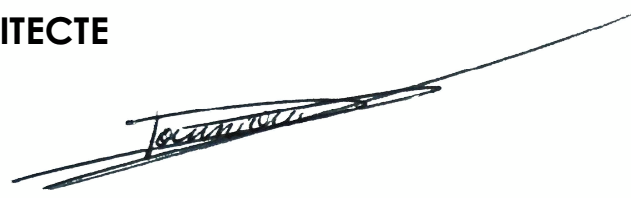

001 - PLAN D'IMPLANTATION - ECHELLE 1/500e

A	13/01/2023	Plans modificatifs suite à CC du 08/02/2022
B	24/02/2023	Plans modificatifs suite à l'avis incomplet du 02/2023
INDICE	DATE	MODIFICATIONS
PROJET INTRODUCTION D'UN PERMIS D'URBANISME POUR LA RÉGULARISATION D'UN IMMEUBLE À APPARTEMENTS 55 avenue Emile Verhaeren 98 à 1030 Bruxelles Cadastree Section A division 1 parcelle A468z		
MAITRE DE L'OUVRAGE Bruno Van Joenerboey Avenue Emile Verhaeren 98 à 1030 Bruxelles 0496 15 10 84 brunovj@skynet.be		
SITUATION DE FAIT: 002 - PLAN DE LOCALISATION 001 - PLAN D'IMPLANTATION 101 - PLAN R-1 100 - PLAN RDC 110 - PLAN R+1 120 - PLAN R+2 130 - PLAN R+3 140 - COMBLES 200 - COUPE AA' 300 - FAÇADE AVANT 301 - FAÇADE ARRIERE		
DOSSIER: 339		ECHELLE: 1/50e @A0
DATE PU: 11/07/2022		PLAN N°: 2/3
		INDICE: B
		FORMAT: A0