


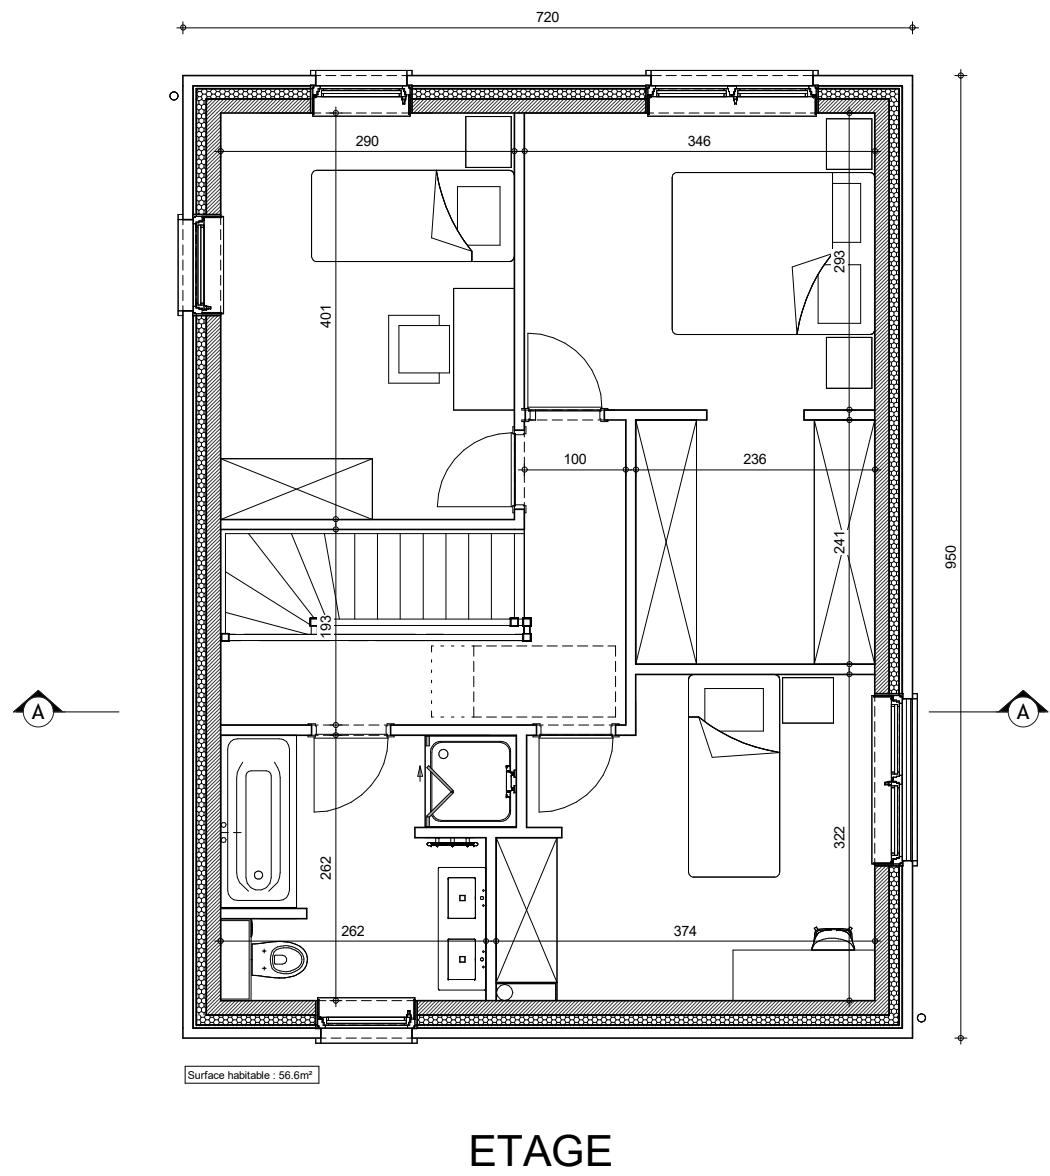
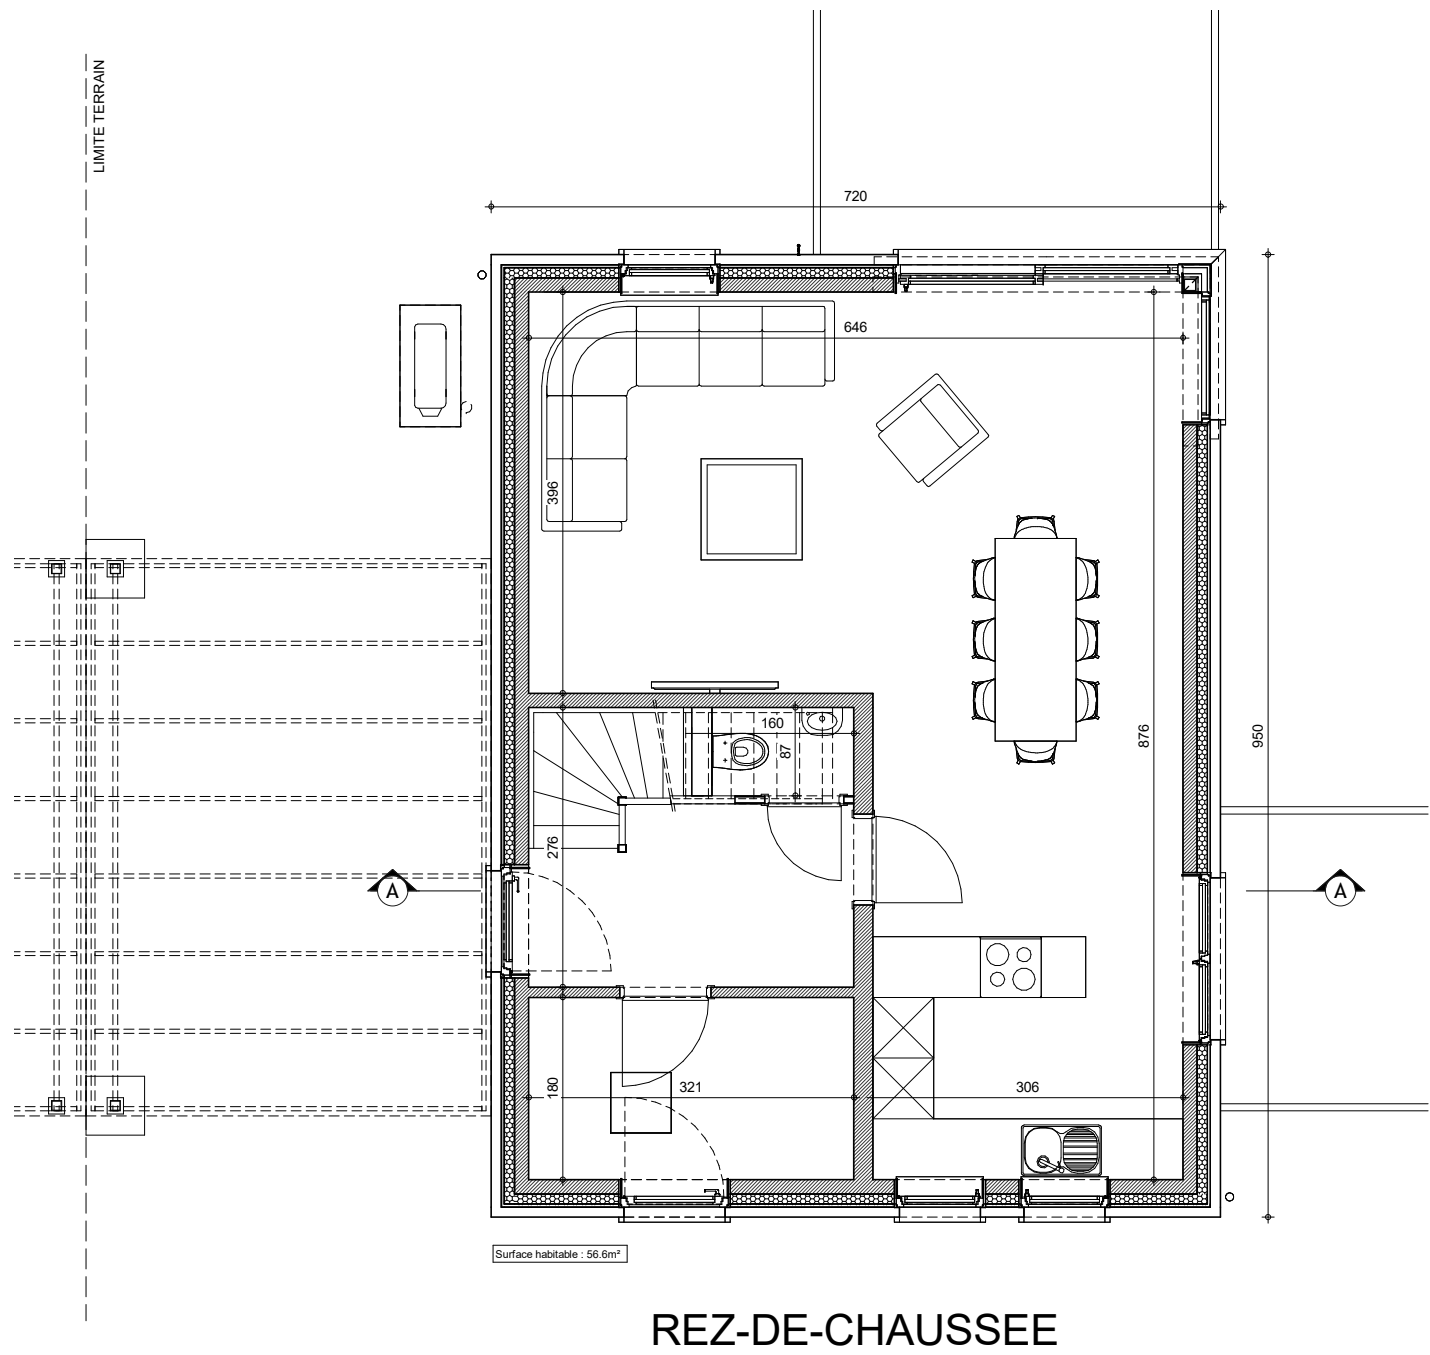


A3 : 420mm x 297mm


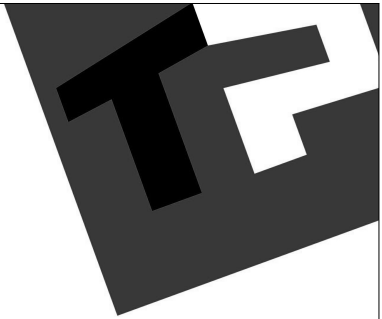


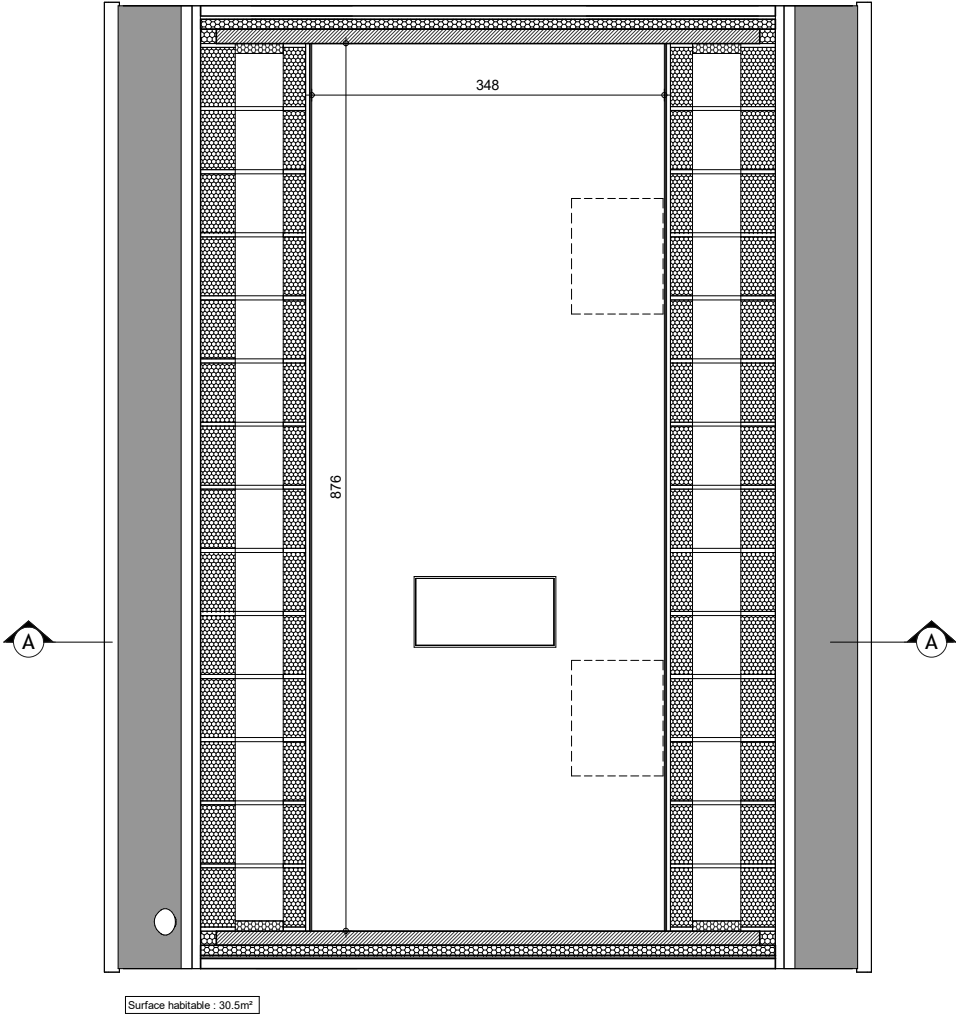

GRENIER

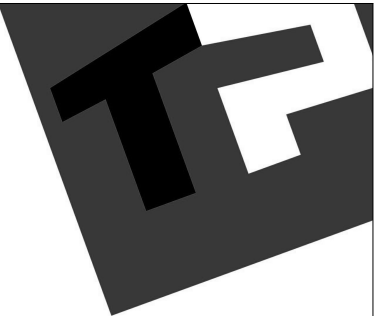



AP COM TP VIEMME LOT 04 40870/LeJe			
Date :	23/05/25	Echelle :	1/75

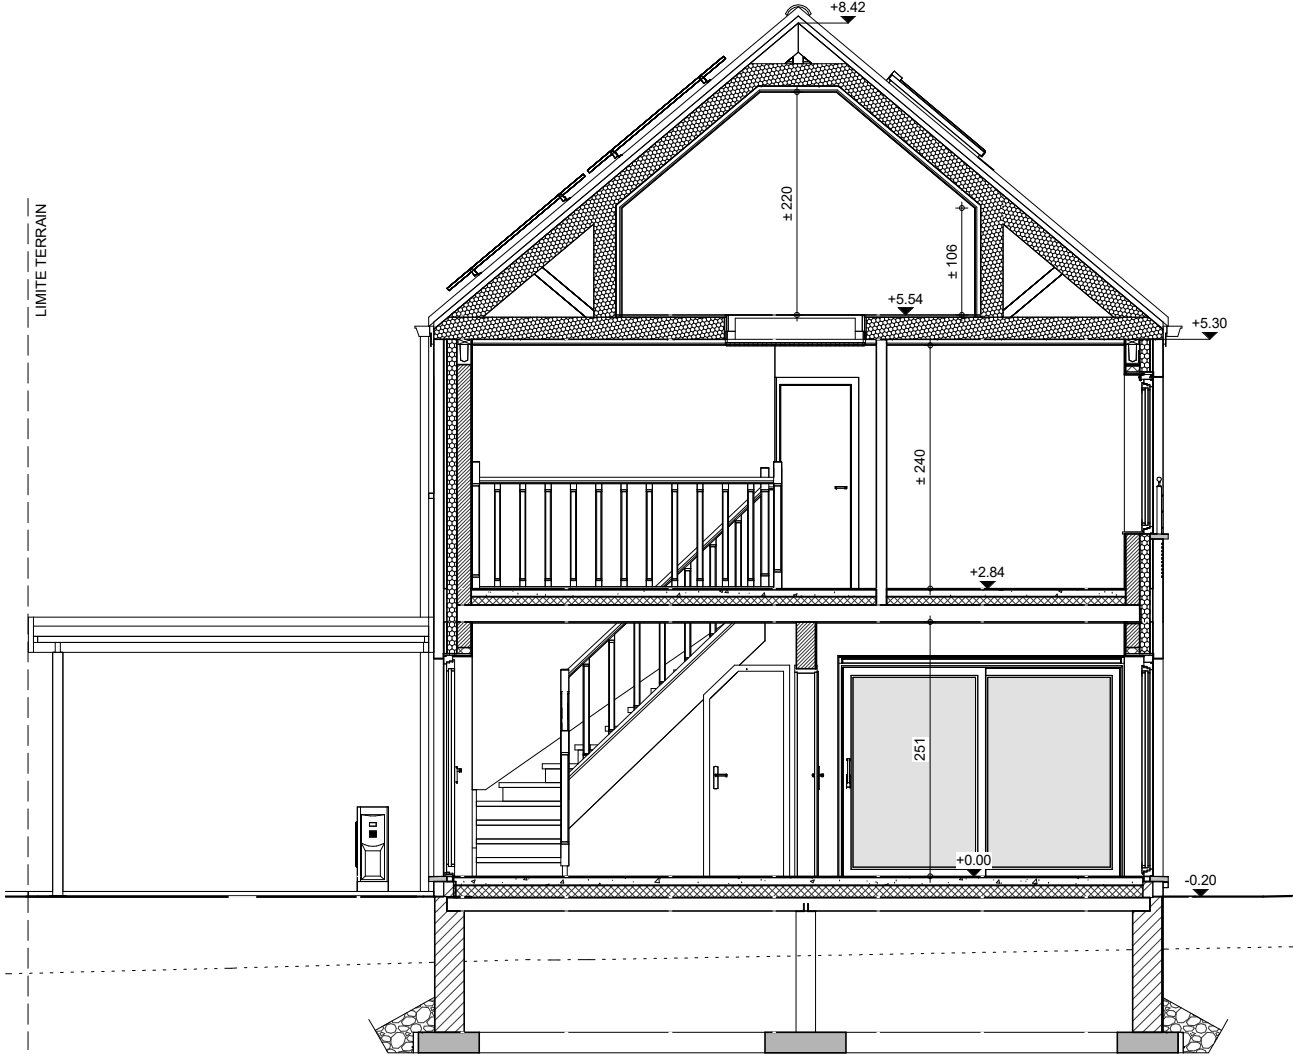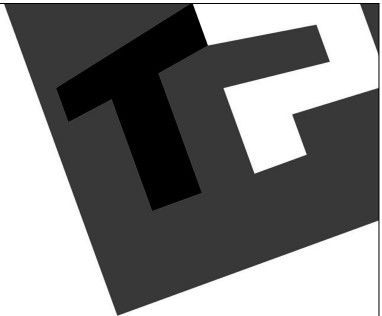

COUPE AA




AP COM TP VIEMME LOT 04 40870/LeJe			
Date :	23/05/25	Echelle :	1/75

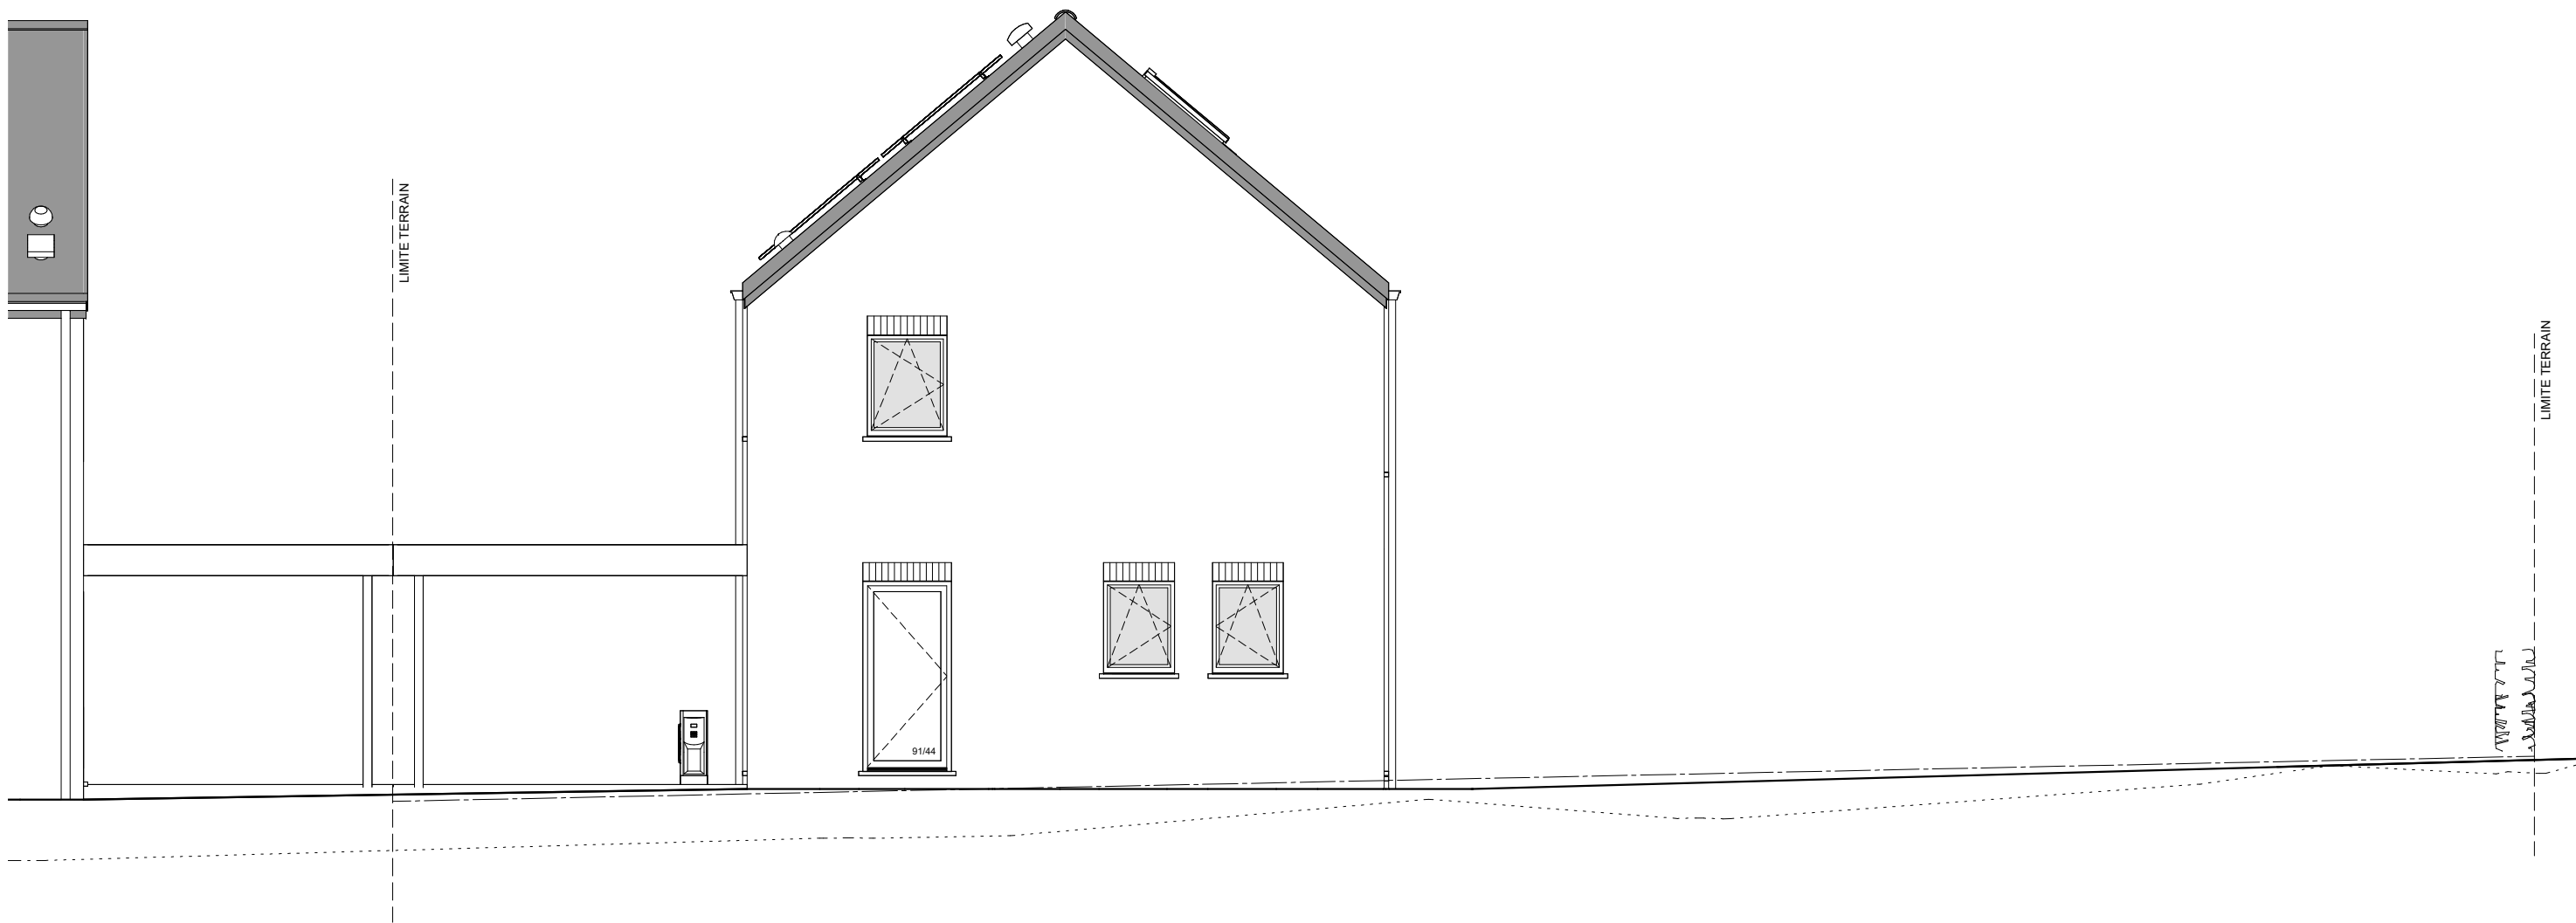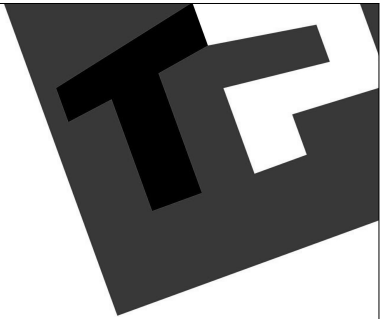

PIGNON A RUE





AP COM TP VIEMME LOT 04 40870/LeJe			
Date :	23/05/25	Echelle :	1/75

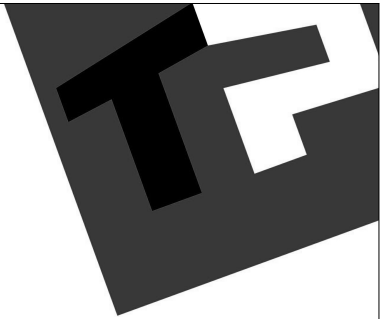

PIGNON ARRIERE




AP COM TP VIEMME LOT 04 40870/LeJe			
Date :	23/05/25	Echelle :	1/75

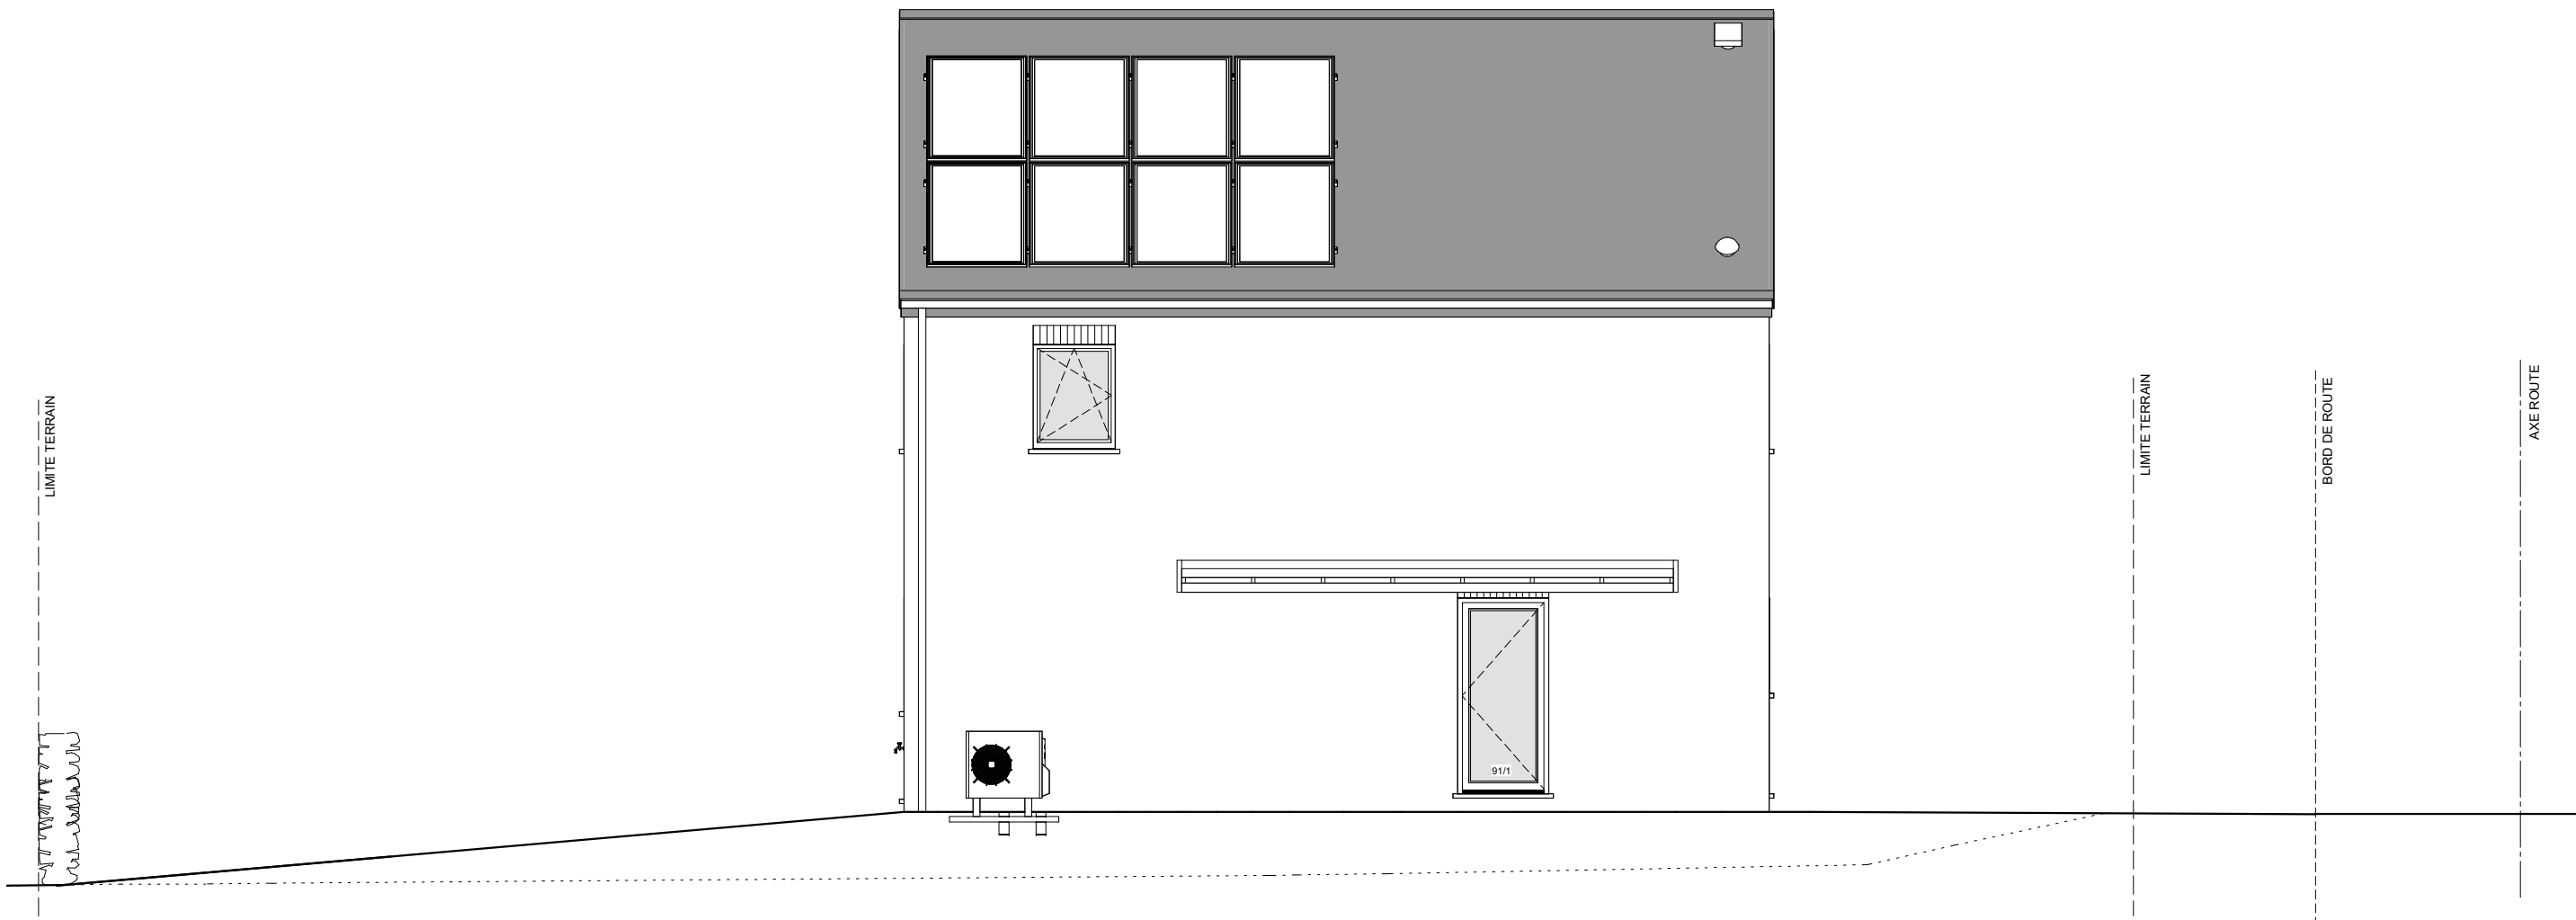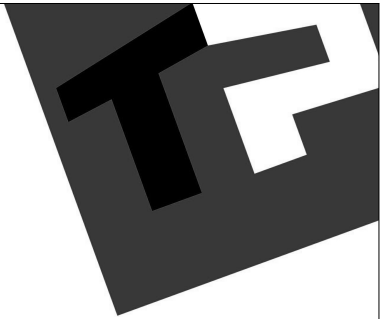

FACADE LATERALE GAUCHE



AP COM TP VIEMME LOT 04 40870/LeJe			
Date :	23/05/25	Echelle :	1/75

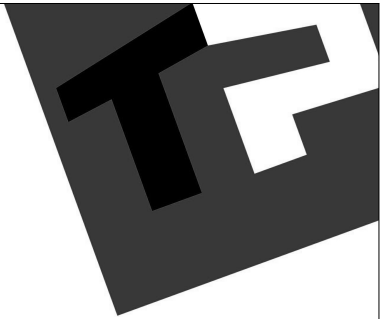

FACADE LATERALE DROITE



AP COM TP VIEMME LOT 04 40870/LeJe			
Date :	23/05/25	Echelle :	1/75