


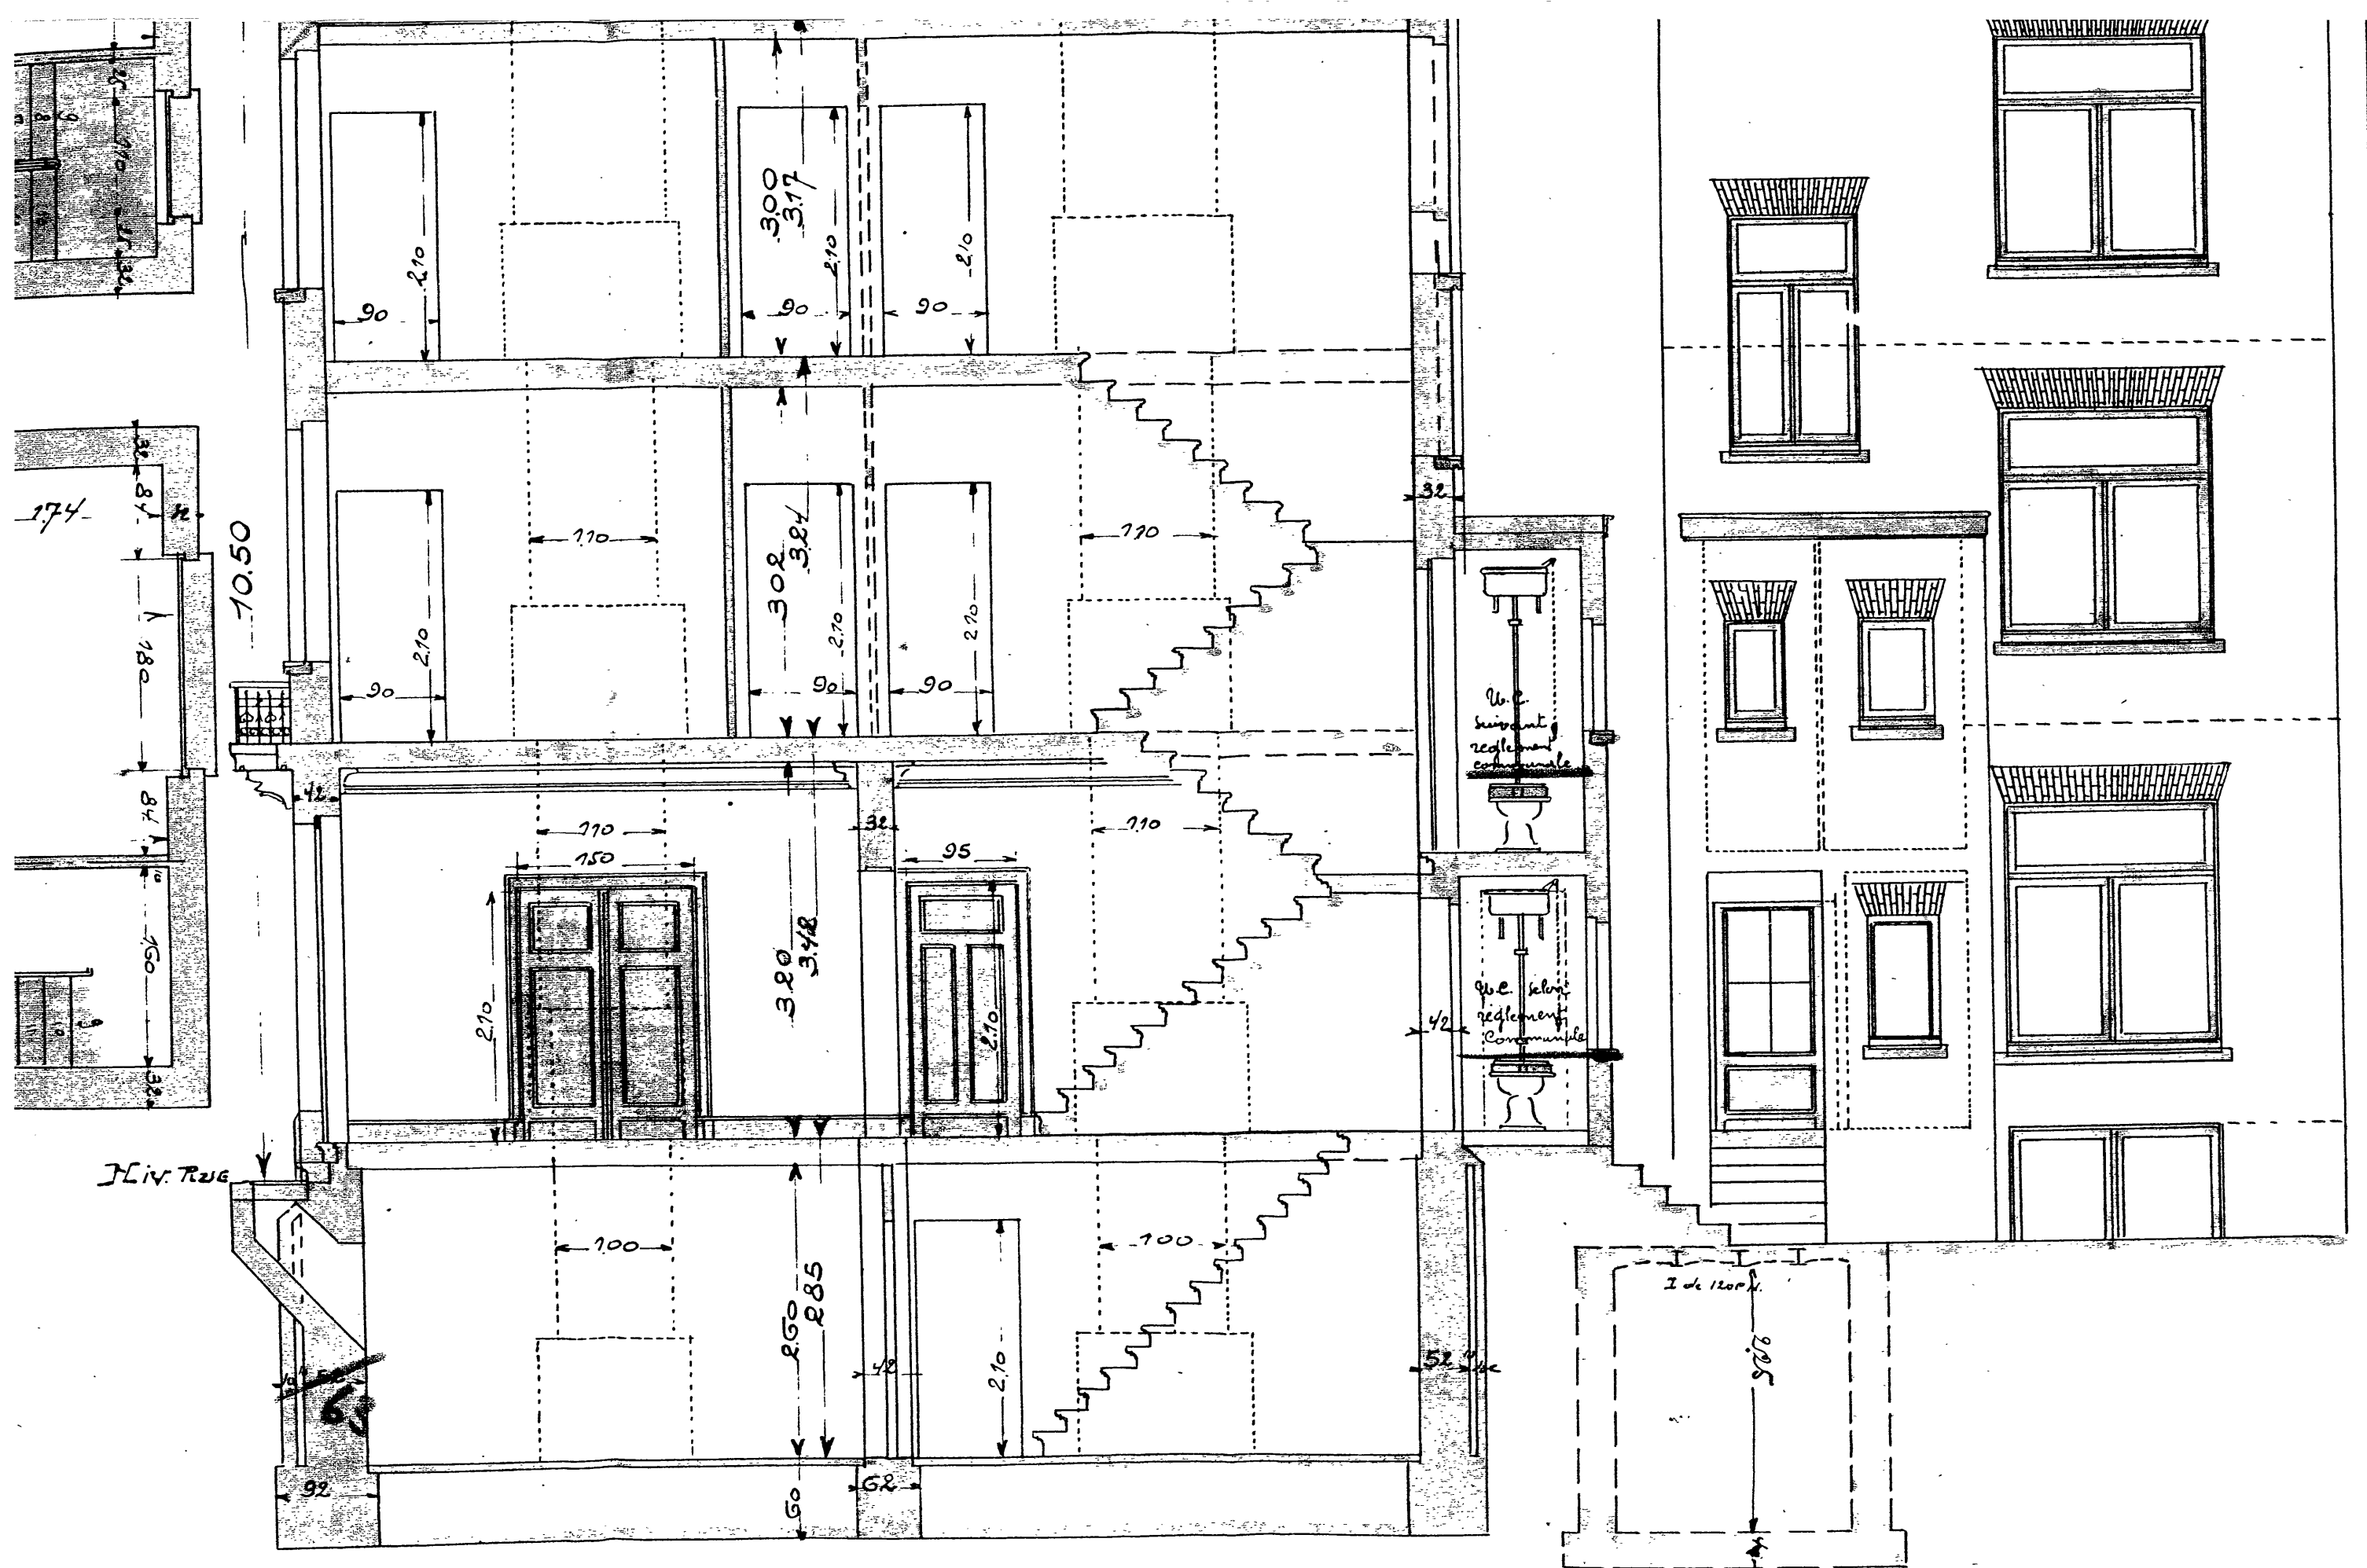

COUPE LONGITUDINALE

FAÇADE POSTÉRIEURE