


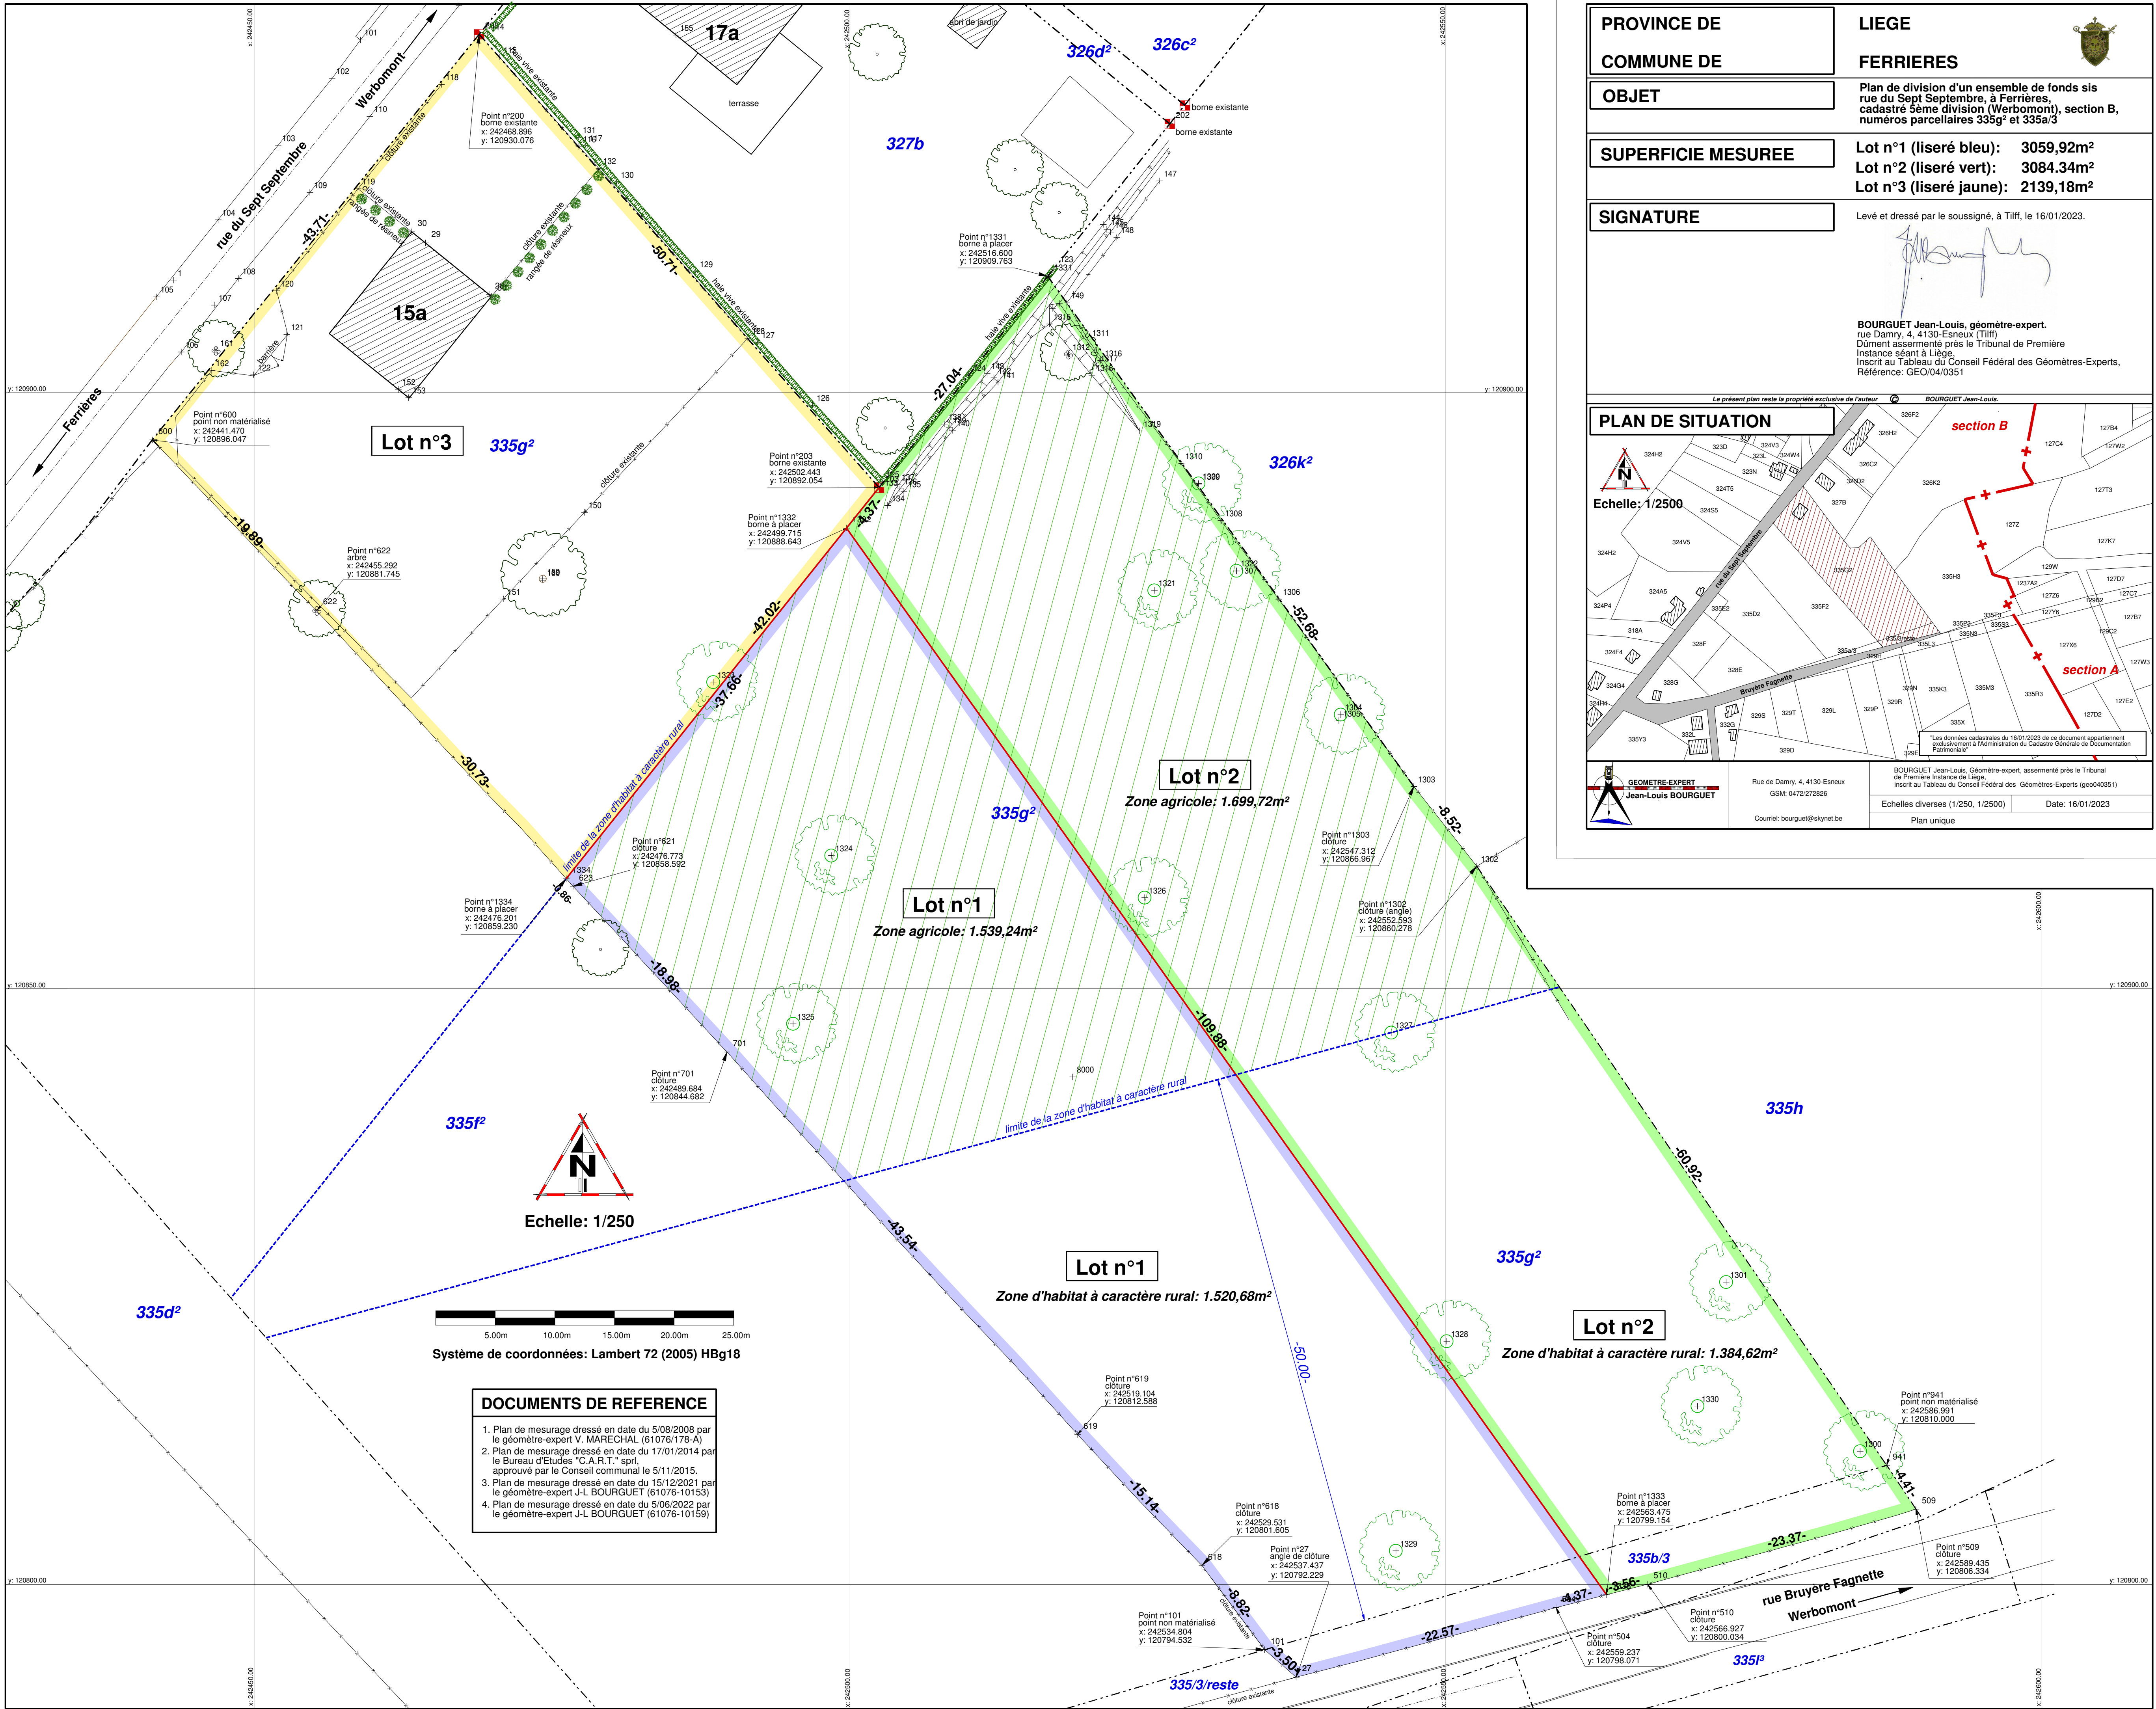

PROVINCE DE	LIEGE
COMMUNE DE	FERRIERES
OBJET	Plan de division d'un ensemble de fonds sis rue du Sept Septembre, à Ferrières, cadastre 5ème division (Werbomont), section B, numéros parcellaires 335g² et 335a/3
SUPERFICIE MESUREE	Lot n°1 (liseré bleu): 3059,92m² Lot n°2 (liseré vert): 3084.34m² Lot n°3 (liseré jaune): 2139,18m²
SIGNATURE	Levé et dressé par le soussigné, à Tilff, le 16/01/2023. BOURGUET Jean-Louis, géomètre-expert. rue Damry, 4, 4130-Esneux (Tilff) Dûment assermenté près le Tribunal de Première Instance siégeant à Liège. Inscrit au Tableau du Conseil Fédéral des Géomètres-Experts, Référence: GEO/04/0351
PLAN DE SITUATION Echelle: 1/2500 Le présent plan reste la propriété exclusive de l'auteur: BOURGUET Jean-Louis. The map shows the location of the lots within the section B of the cadastre of Ferrières, near the Werbomont road. It includes a north arrow and a scale bar.	
GEOMETRE-EXPERT Jean-Louis BOURGUET Rue de Damry, 4, 4130-Esneux GSM: 0472/272826 Courriel: bourguet@skynet.be	
BOURGUET Jean-Louis, Géomètre-expert, assermenté près le Tribunal de Première Instance de Liège, inscrit au Tableau du Conseil Fédéral des Géomètres-Experts (geo040351) Echelles diverses (1/250, 1/2500) Date: 16/01/2023 Plan unique	