


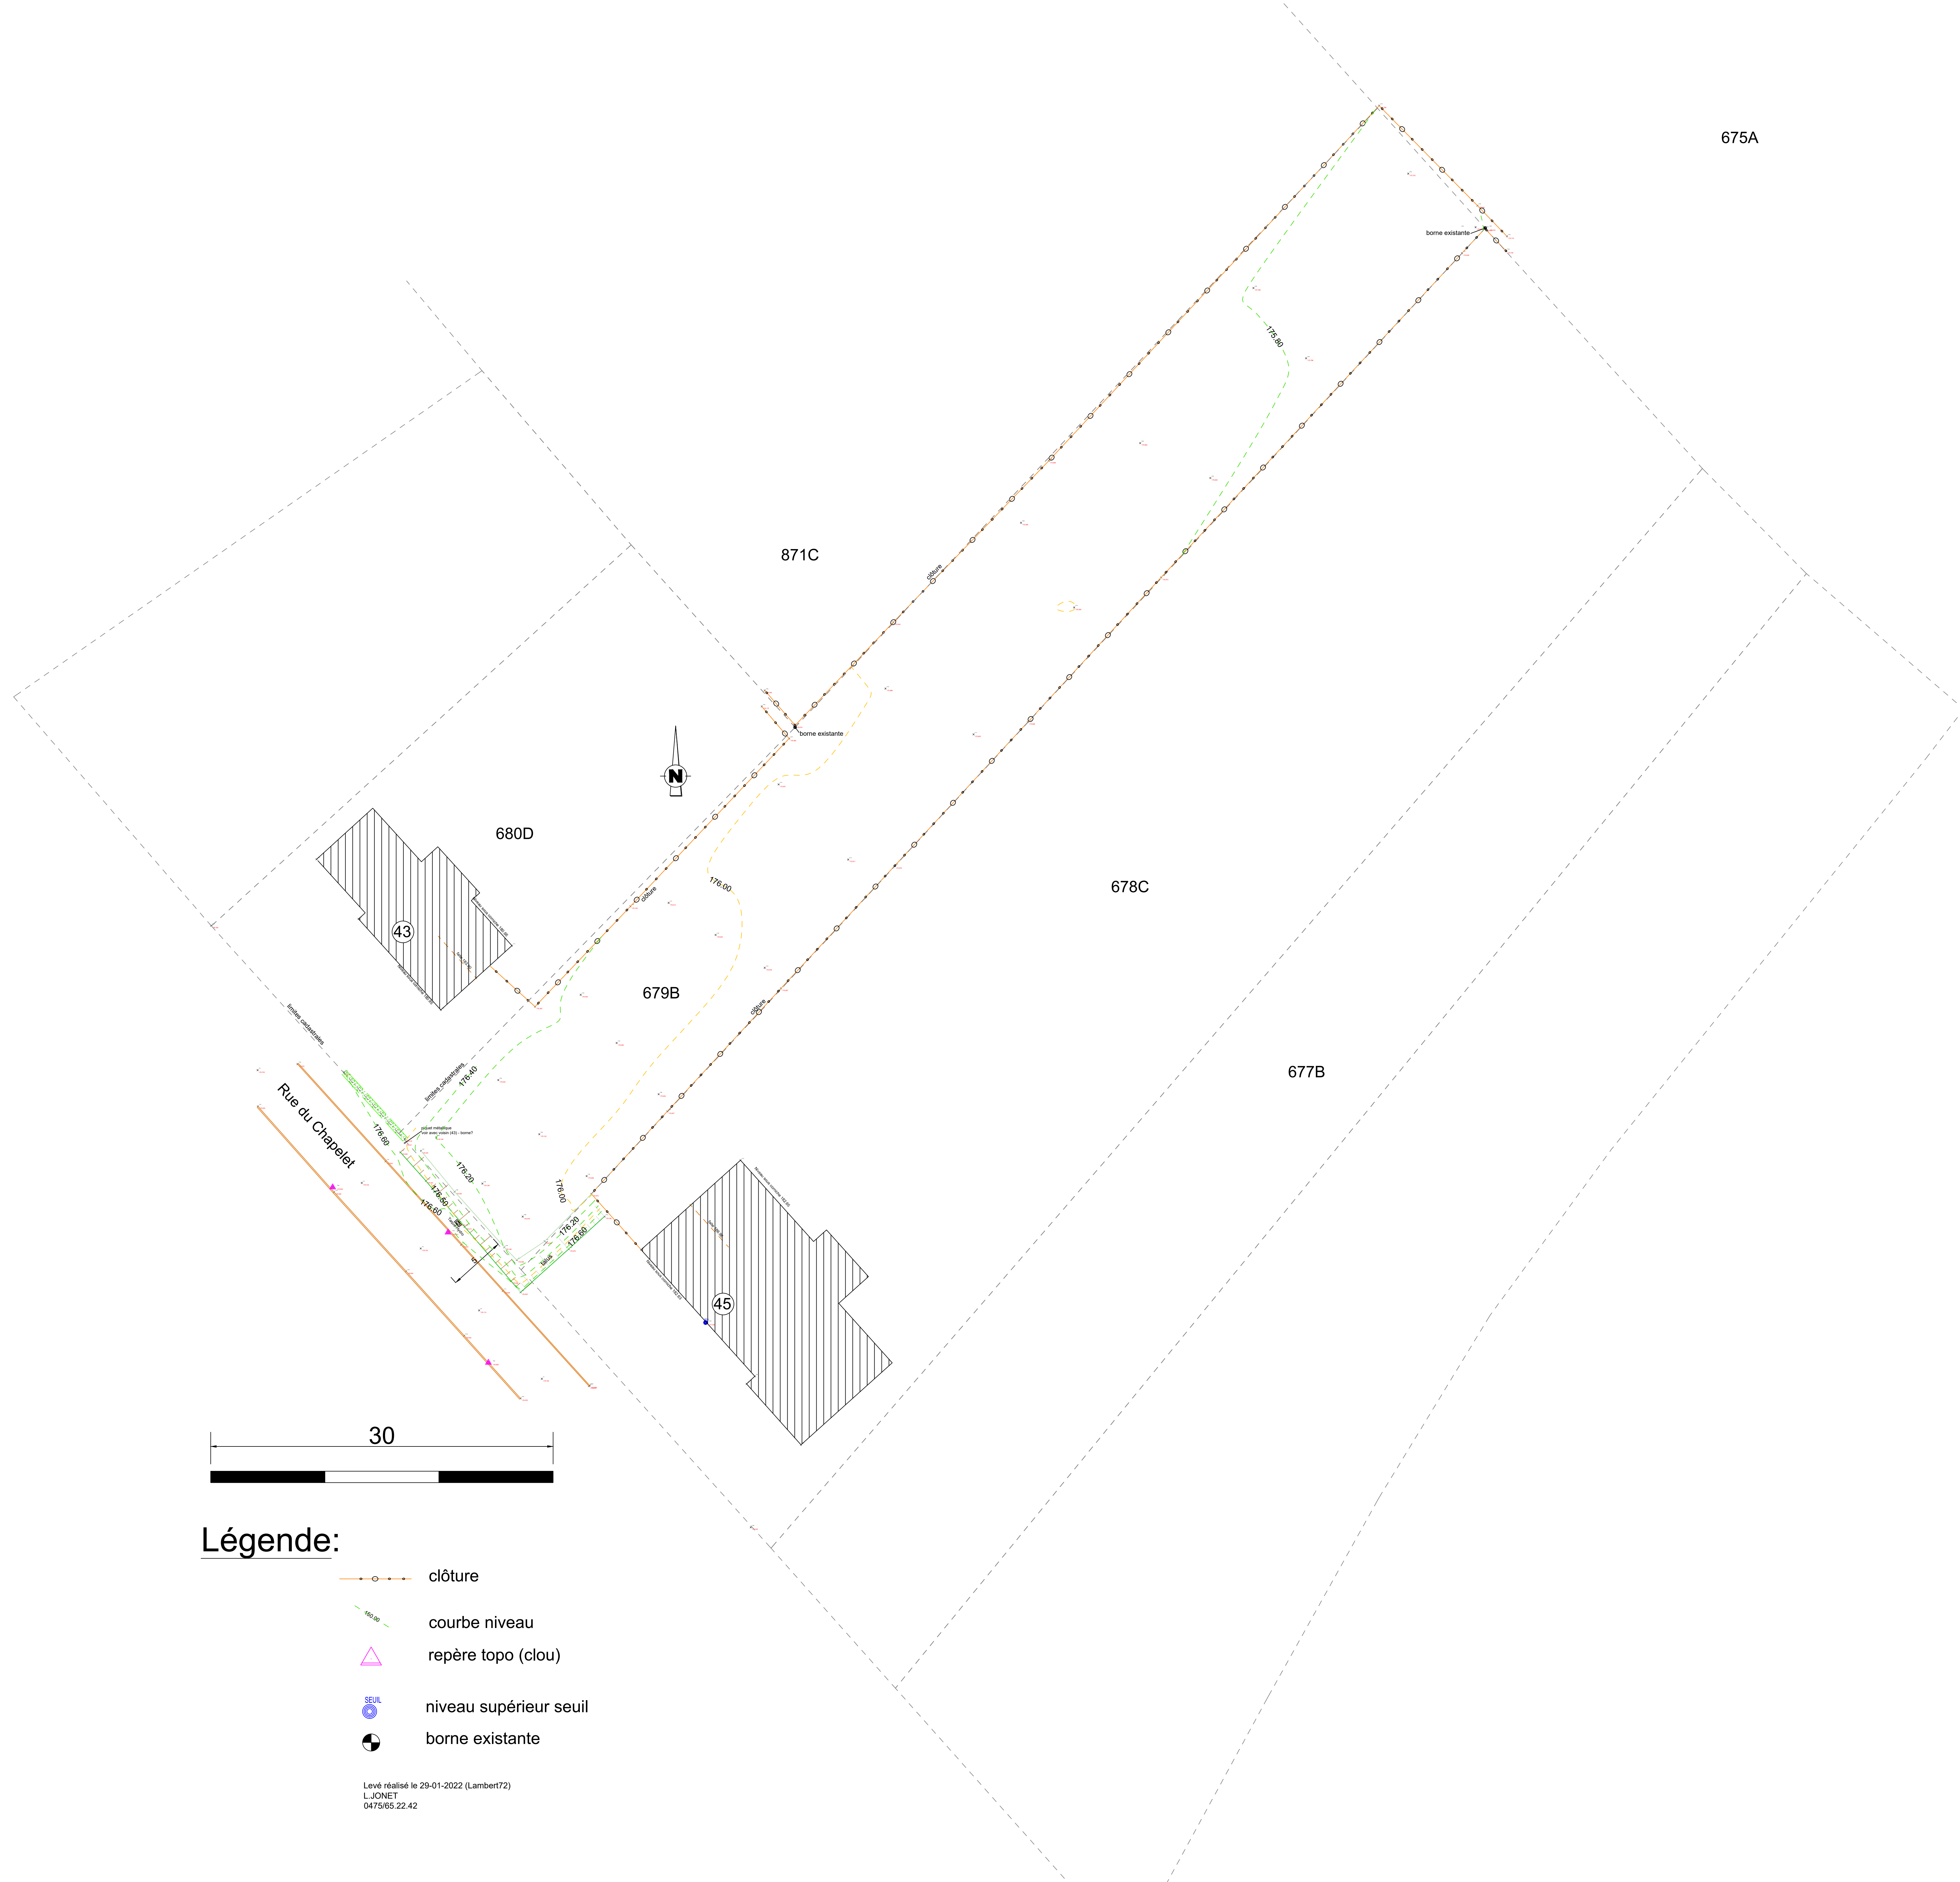

Légende:

- clôture
- courbe niveau
- repère topo (clou)
- niveau supérieur seuil
- borne existante

Levé réalisé le 29-01-2022 (Lambert72)
L.JONET
0475/65.22.42