



E PRINCE ROYAL

RUE DES DRAPRIERS

ELEVATION DEVELOPPEMENT

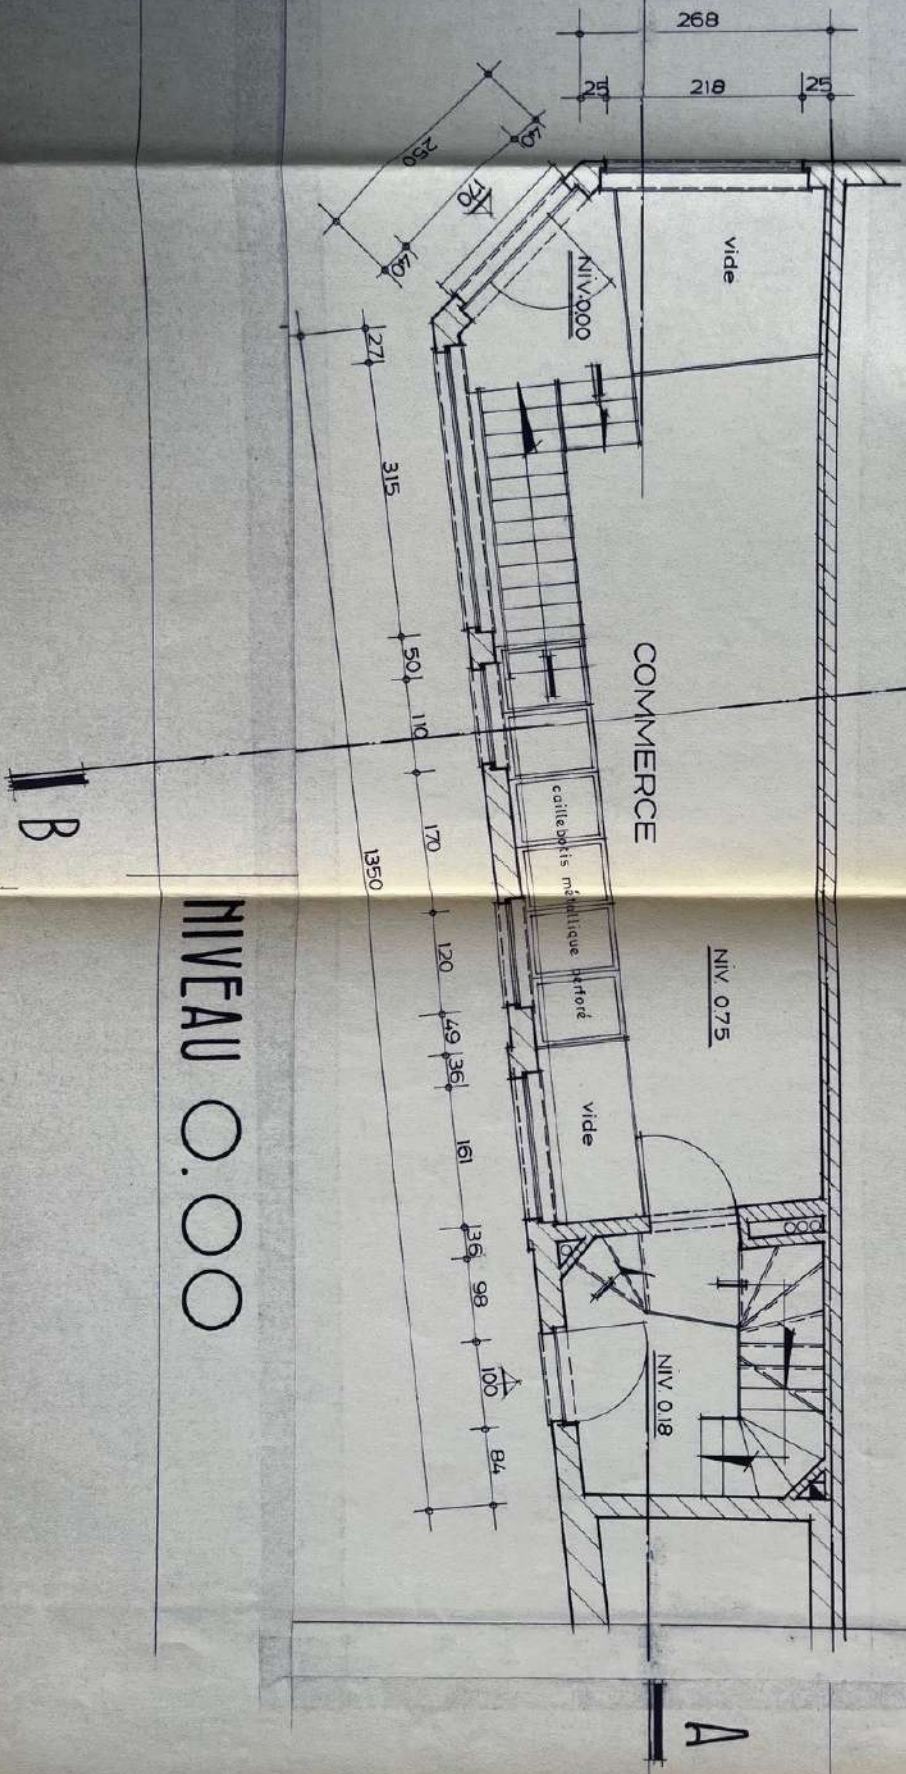


NIVEAU - 2.60

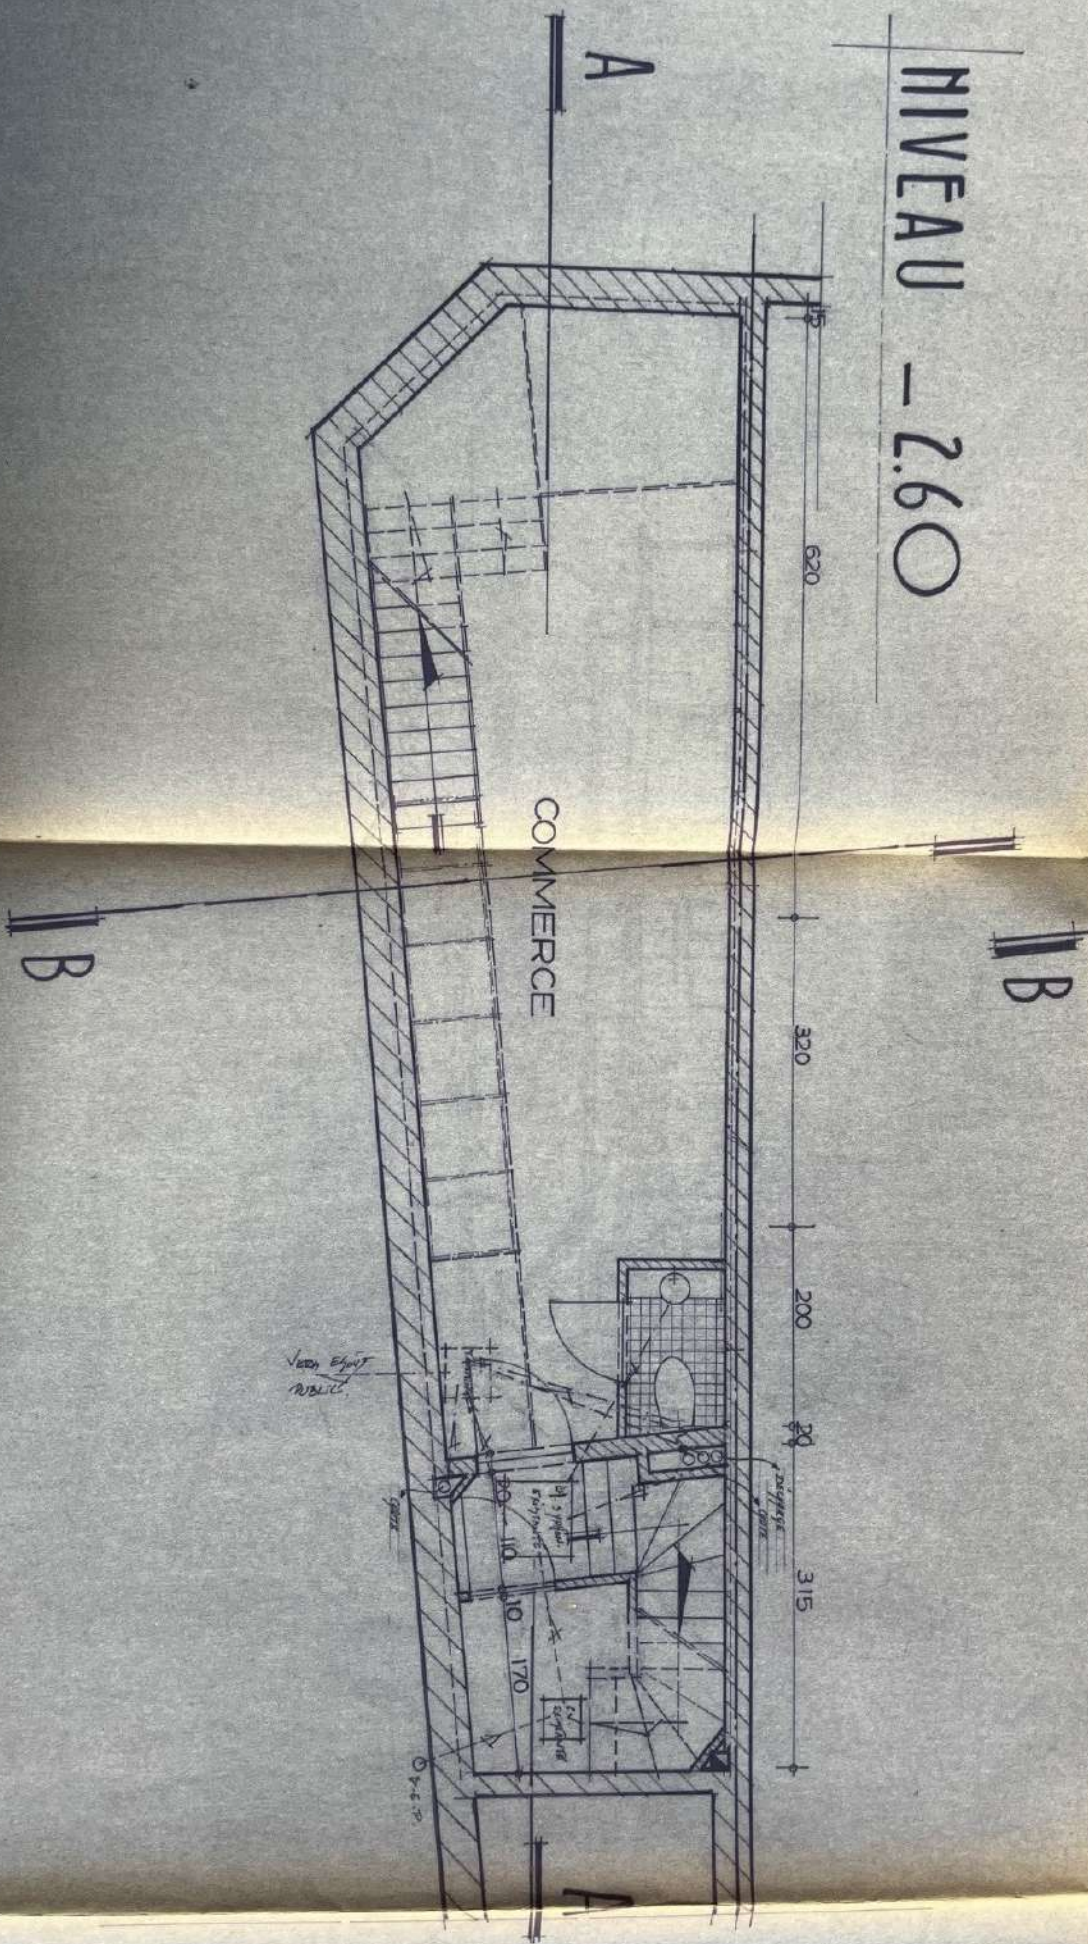


IMPLANTATION 1/2000


NIVEAUX +388, +740

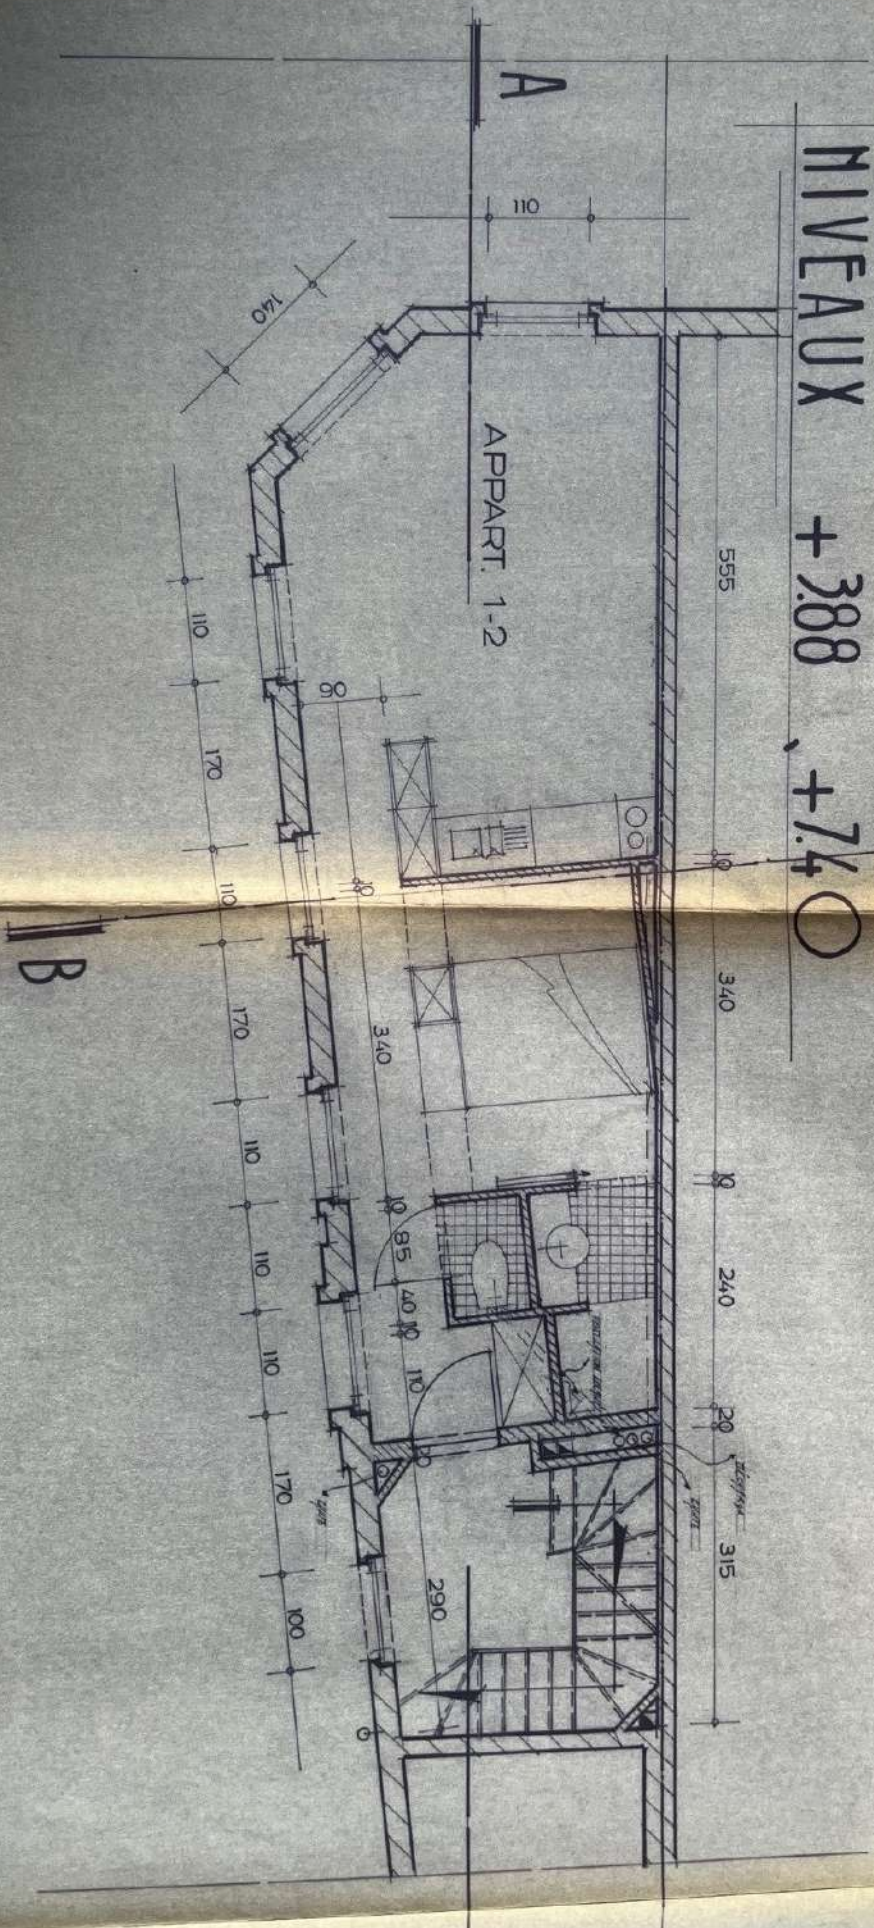

NIVEAU 10.55

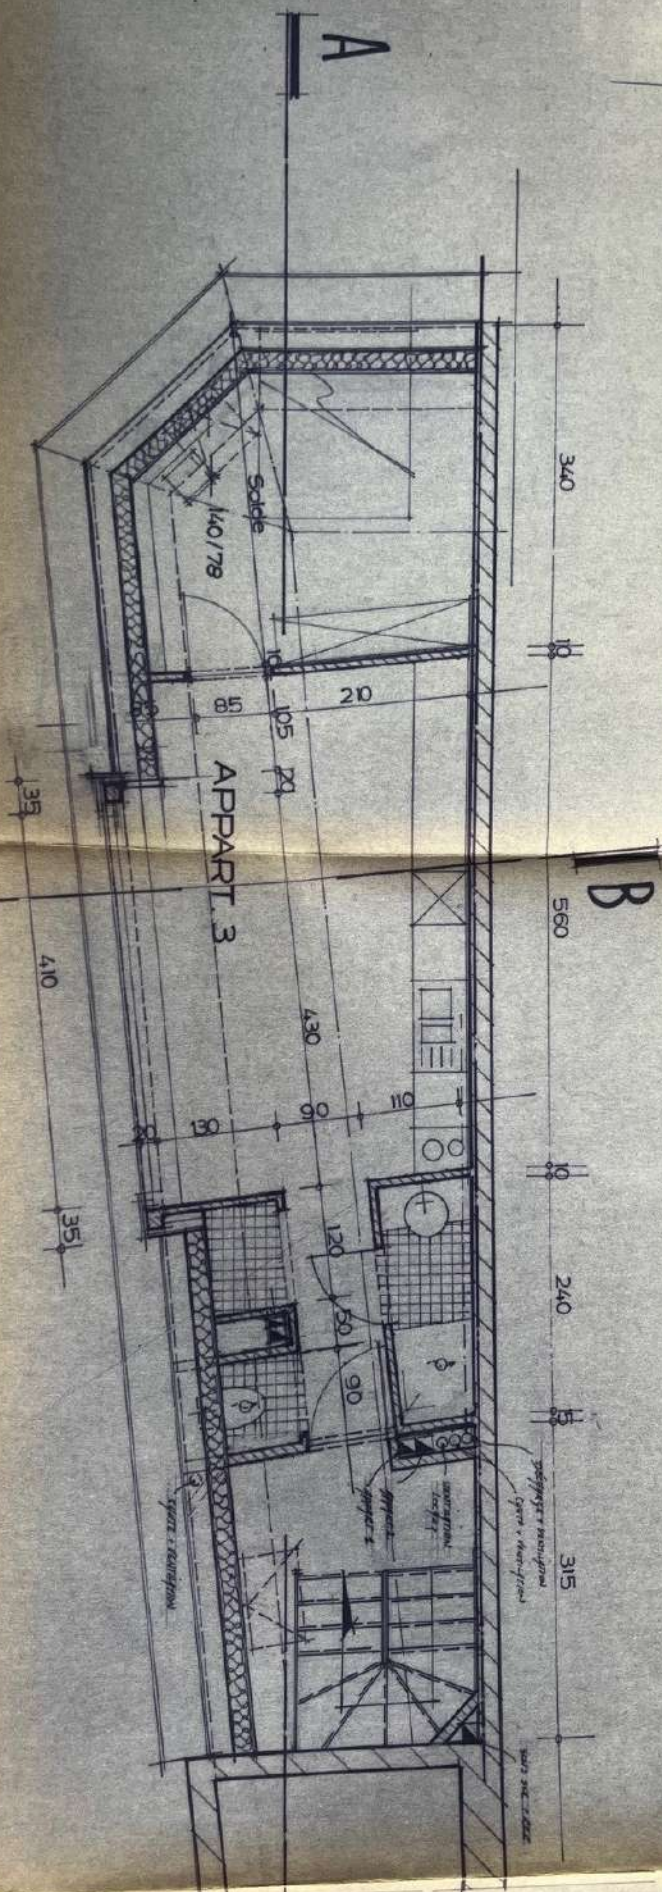


NIVEAU - 2.60

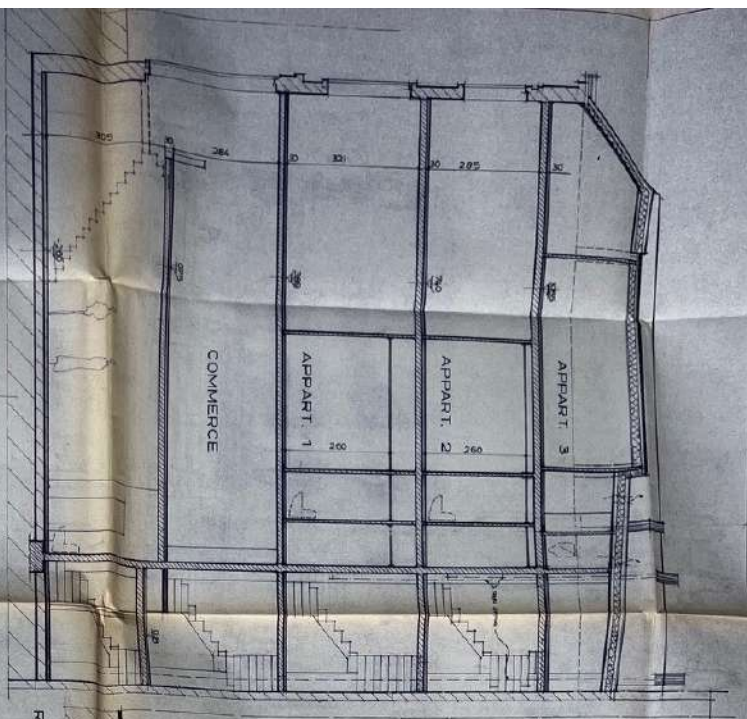

COUPE AA


- LEGENDE
- 1 Enduit de façade - ton blanc
 - 2 Tuiles ton rouge brun (rectangulaires et incroisées)
 - 3 Menuiseries bois - teinté brun
 - 4 Habillage lucarne bois

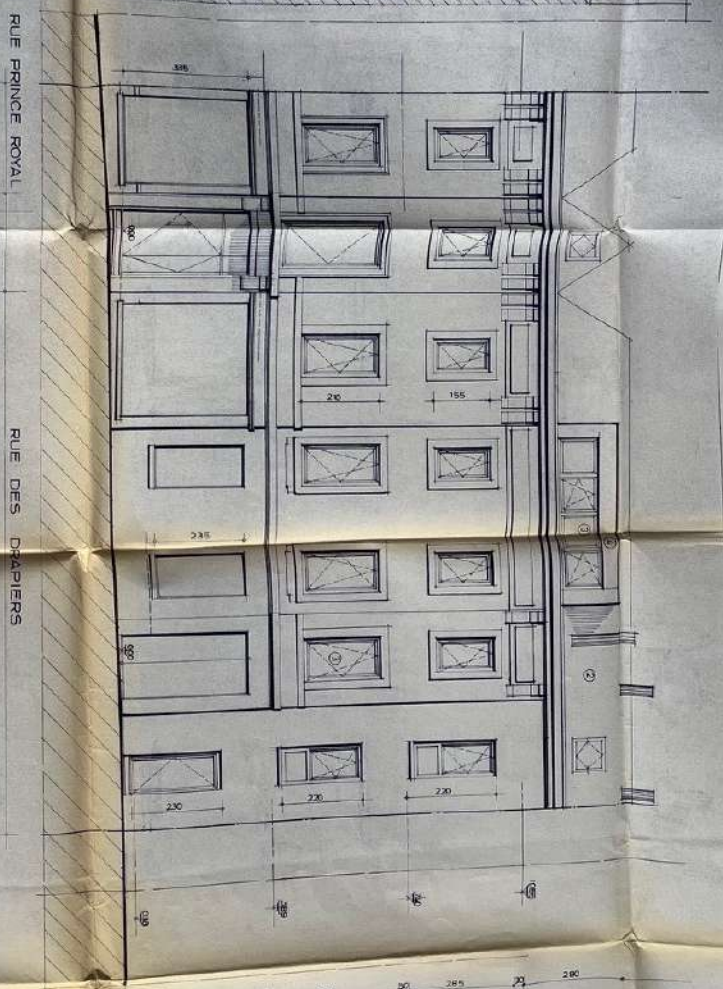

ELEVATION DEVELOPPEMENT

RUE PRINCE ROYAL

RUE DES DRAPERS

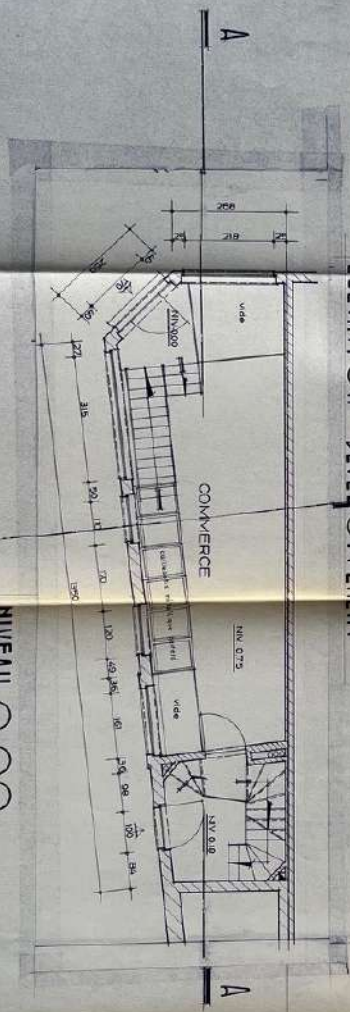

COUPE BB

NIVEAU 0.00

2 PROJET D'URBANISME 2 E - 8 - 1993 PROJET D'URBANISME		URBANISME	

