


CONTENANCES TOTALES...

LOT 1- 26^a 04^c 16^e
LOT 2- 25^a 85^c 65^e
LOT 3- 25^a 97^c 11^e
LOT 4- 26^a 06^c 78^e
LOT 5- 26^a 05^c 71^e
ENSEMBLE: 1^a 29^c 99^e 41^e

Légende.

Paroisse de 1^{re} so de largeur :
de a en b l'usage des lots 3 et 4
de b en c et en d l'usage des lots 3, 4 et 5
de c en e l'usage des lots 1 et 2
Le terrain xxxy sur lequel est construite la
chapelle, ainsi que cette chapelle, sont la
propriété des cinq co-partageants.
Le parti de constructions A.B.C.D sera dévolu
à la moitié partagée entre les dits co-
partageants.
Les traits séparatifs des maisons sont les
axes des pignons mitoyens ...

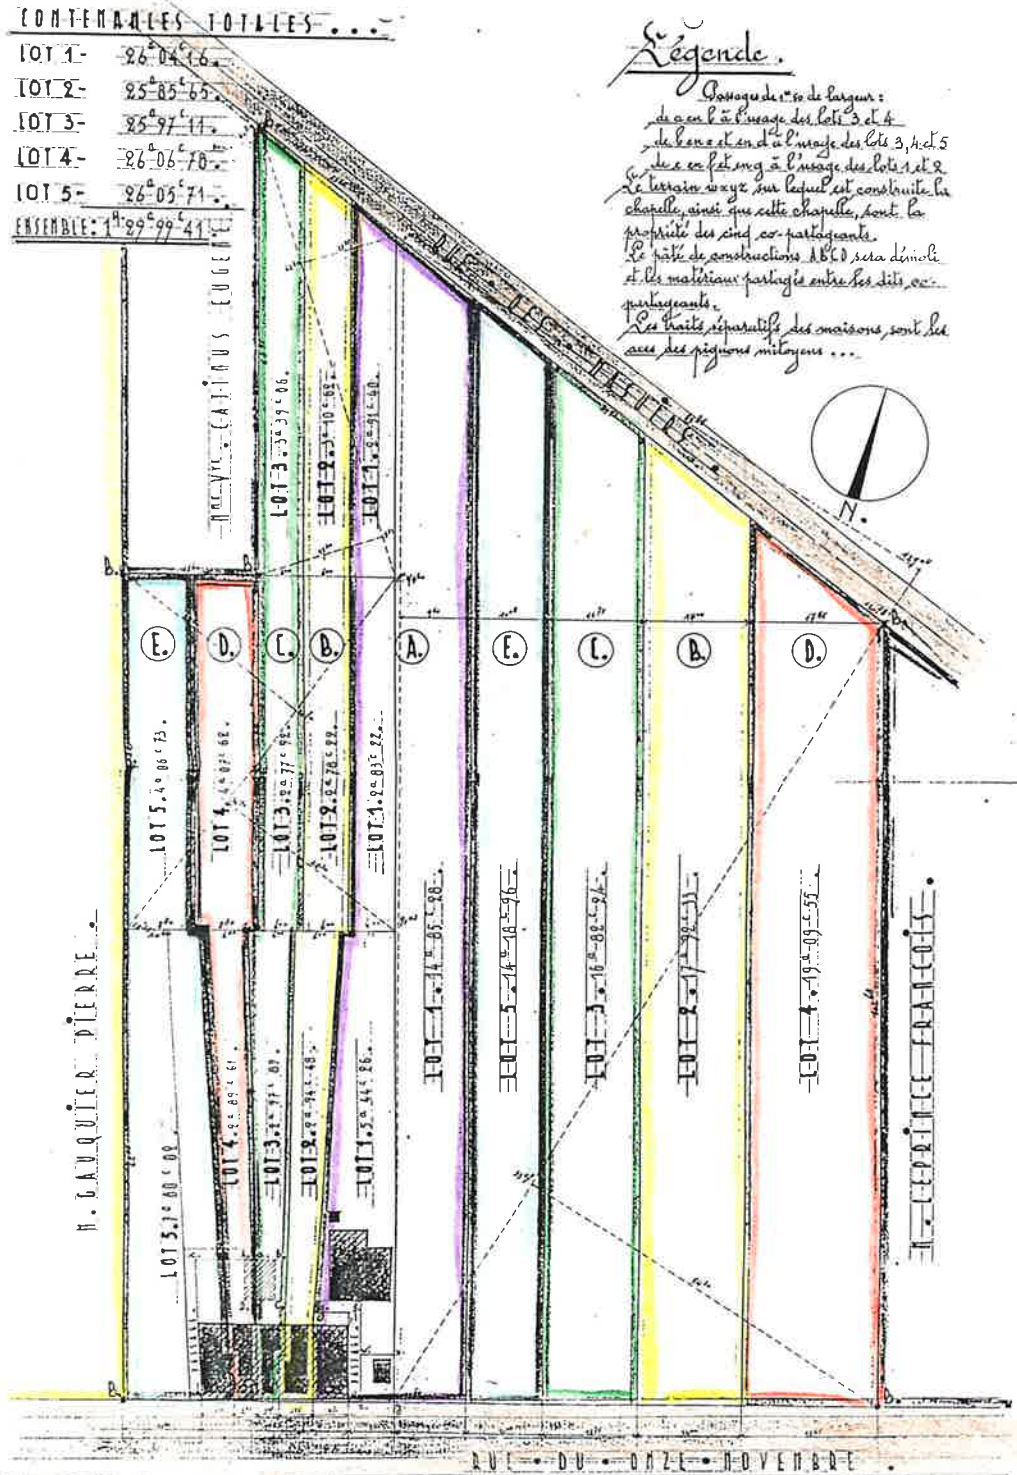

Q U I - D U - O N Z - E - N - D V E N B R E

100-443887-100



Echelle de 2^m/m p.m.

He said that

L. H.

4/4

M. A.

11

18

24

5. 6.

227

Leu et dressé pour être annexé à l'a
de partage par le Géomètre juré s/o
légalement assermenté par le J. B. B.
de 1^{re} Instance siant à Charleroi
Aironchamps

Le 21 Avril 1942

11/1/18