


Rez De chambre Rue WAFELAER N°9
1190 Bruxelles.

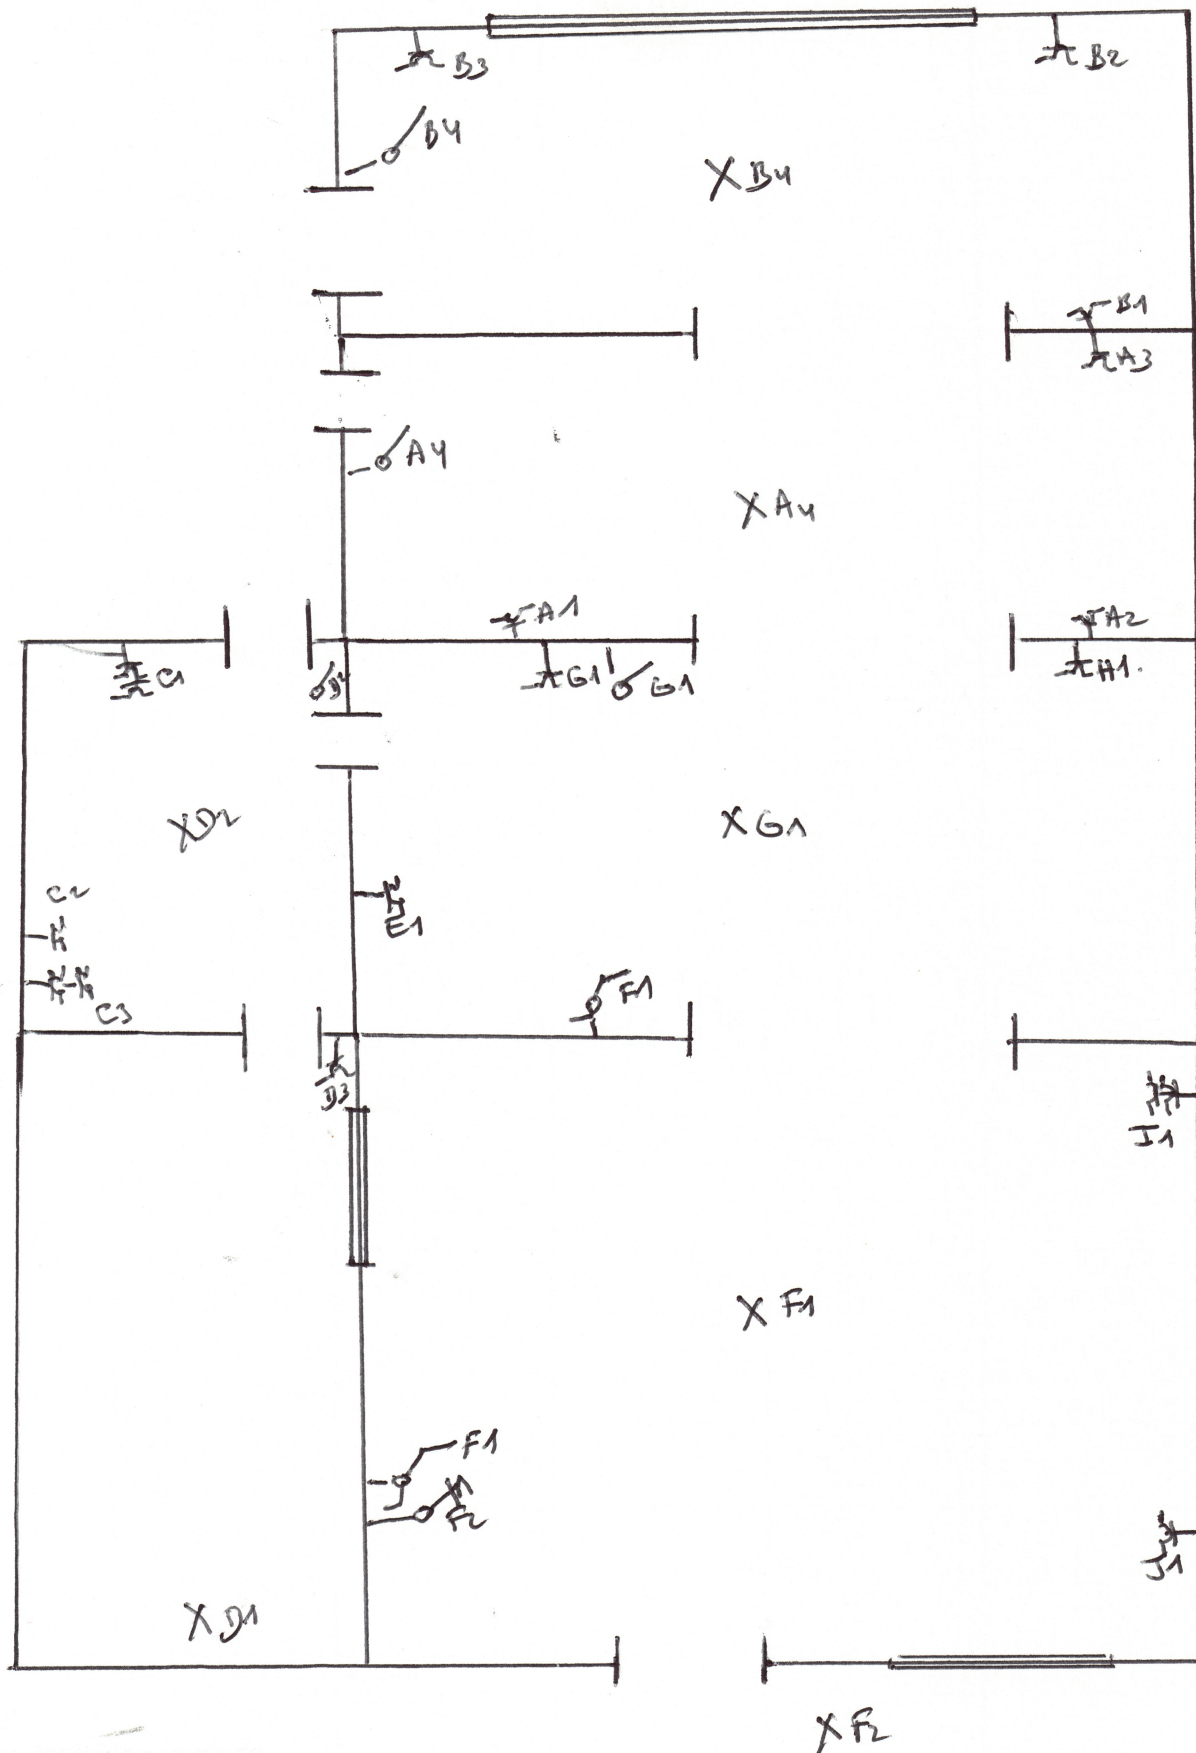

13/03/2010

ELECTRO-TEST
Ir. Leo Vanderstraeten
Directeur

13/03/10



1890 17m x 11m

0817 529 064


Frigo

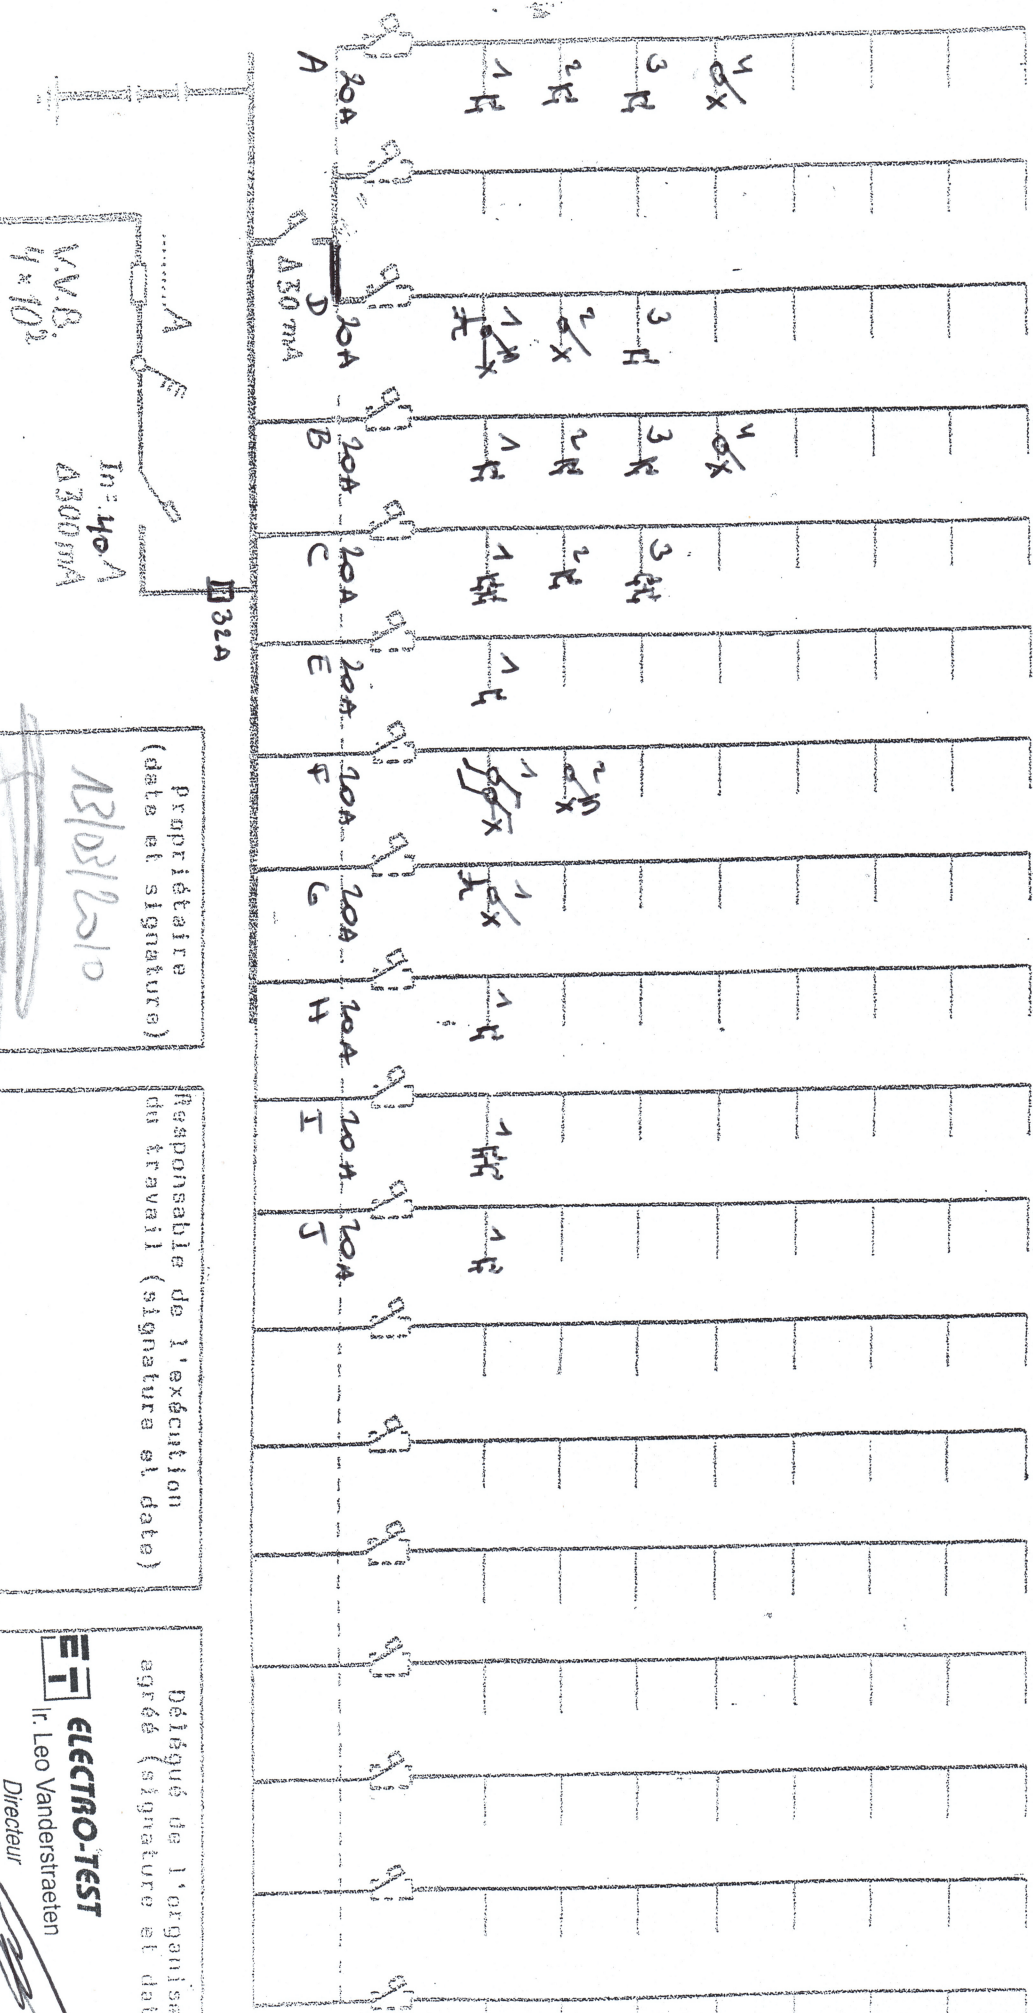

13/03/2010

Responsable de l'exécution
du travail (signature et date)


ELECTRO-TEST
 Mr. Leo Vanderstraeten

Directeur

13/03/10