SOLS POUR CUISINE/BU/WC/SDD
Carrelages OLMA
Format 60x60x0.85 cm
ID 18638 - SILVER NAT
Joints MAPEI ULTRACOLOR 112
+ PLINTHES assorties 5 x 60cm
!! CUISINE : PLINTHES MDF blanches

SOLS POUR HALLS/SEJOUR/CHAMBRES
Parquet semi-massif LALEGNO
Format 120 x 15cm
INVISIBLE
+ PLINTHES MDF prépeintes en blanc

MURS : SDD
Carrelages OLMA
Format 60x60x0.85 cm
ID 18638 - SILVER NAT
*Joints MAPEI ULTRACOLOR 112
* AU DROIT DU TUB DE DOUCHE
(90+160+90 cm)
* TOUTE HAUTEUR

REMARQUES:
Représentation du mobilier (cuisine / équipements sanitaires,...) à titre indicatif
LES RADIATEURS PEUVENT FAIRE L'OBJET D'UN CHANGEMENT DE POSITIONNEMENT ET/OU DE DIMENSIONNEMENT SUIVANT ÉTUDES TECHNIQUES
Les faux-plafonds seront implantés en fonction de l'étude de ventilation
SCHEMA DE PASSAGE DES GAINES DE VENTILATION DONNE A TITRE INDICATIF
Local techn. - buanderie : aménagements à titre indicatif, les aménagements finaux peuvent varier et sont au choix de l'exécution suivant études.
Les côtes sont données à titre indicatif et peuvent varier suivant les adaptations techniques du chantier
Représentation des châssis à titre indicatif

SDD:
SANITAIRES DE BASE
SAUF
CHOIX DANS LES OPTIONS:
° TUB DE DOUCHE 160X90 CM
° MEUBLE LAVABO DMOTION
L80cm - 2 TIROIRS
GRAPHITE
°MIROIR REFLET SENS L80cm
° PAROI DE DOUCHE FIXE WALK IN L90cm

PREPARATION PROFESSIONNELLE
MURS/PLAFONDS/PORTES: OUI

PLAN INDICATIF DES FINITIONS			M2615 "ASTRA " - MONS
PROPRIETAIRE	INVENDU		
APPARTEMENT	N°54A 21 (A23)	2 CH.	ETAGE +2
PARKING / CAVE	P :	C :	P. EXT :
PLAN N° 1/2	ARCHI EXE		14-05-2025

LIXON PROMOTION

DL - 27/03/2024 - Cloisons - accumulateur - convecteurs
DUV-18/06/24 - DF + FP + modif convecteurs chambres
DUV-21/11/24 - EXE PARTIEL
DUV - 21/03/2025 - Préparation professionnelle
DUV - 14/05/2025 - Ajout crédence + paroi douche + peinture

LIXON
ENTRÉ LE : 15/05/2025
N° MATRICULE M.26151088

CE PLAN ANNULE ET REMPLACE LE PLAN N° : 1070

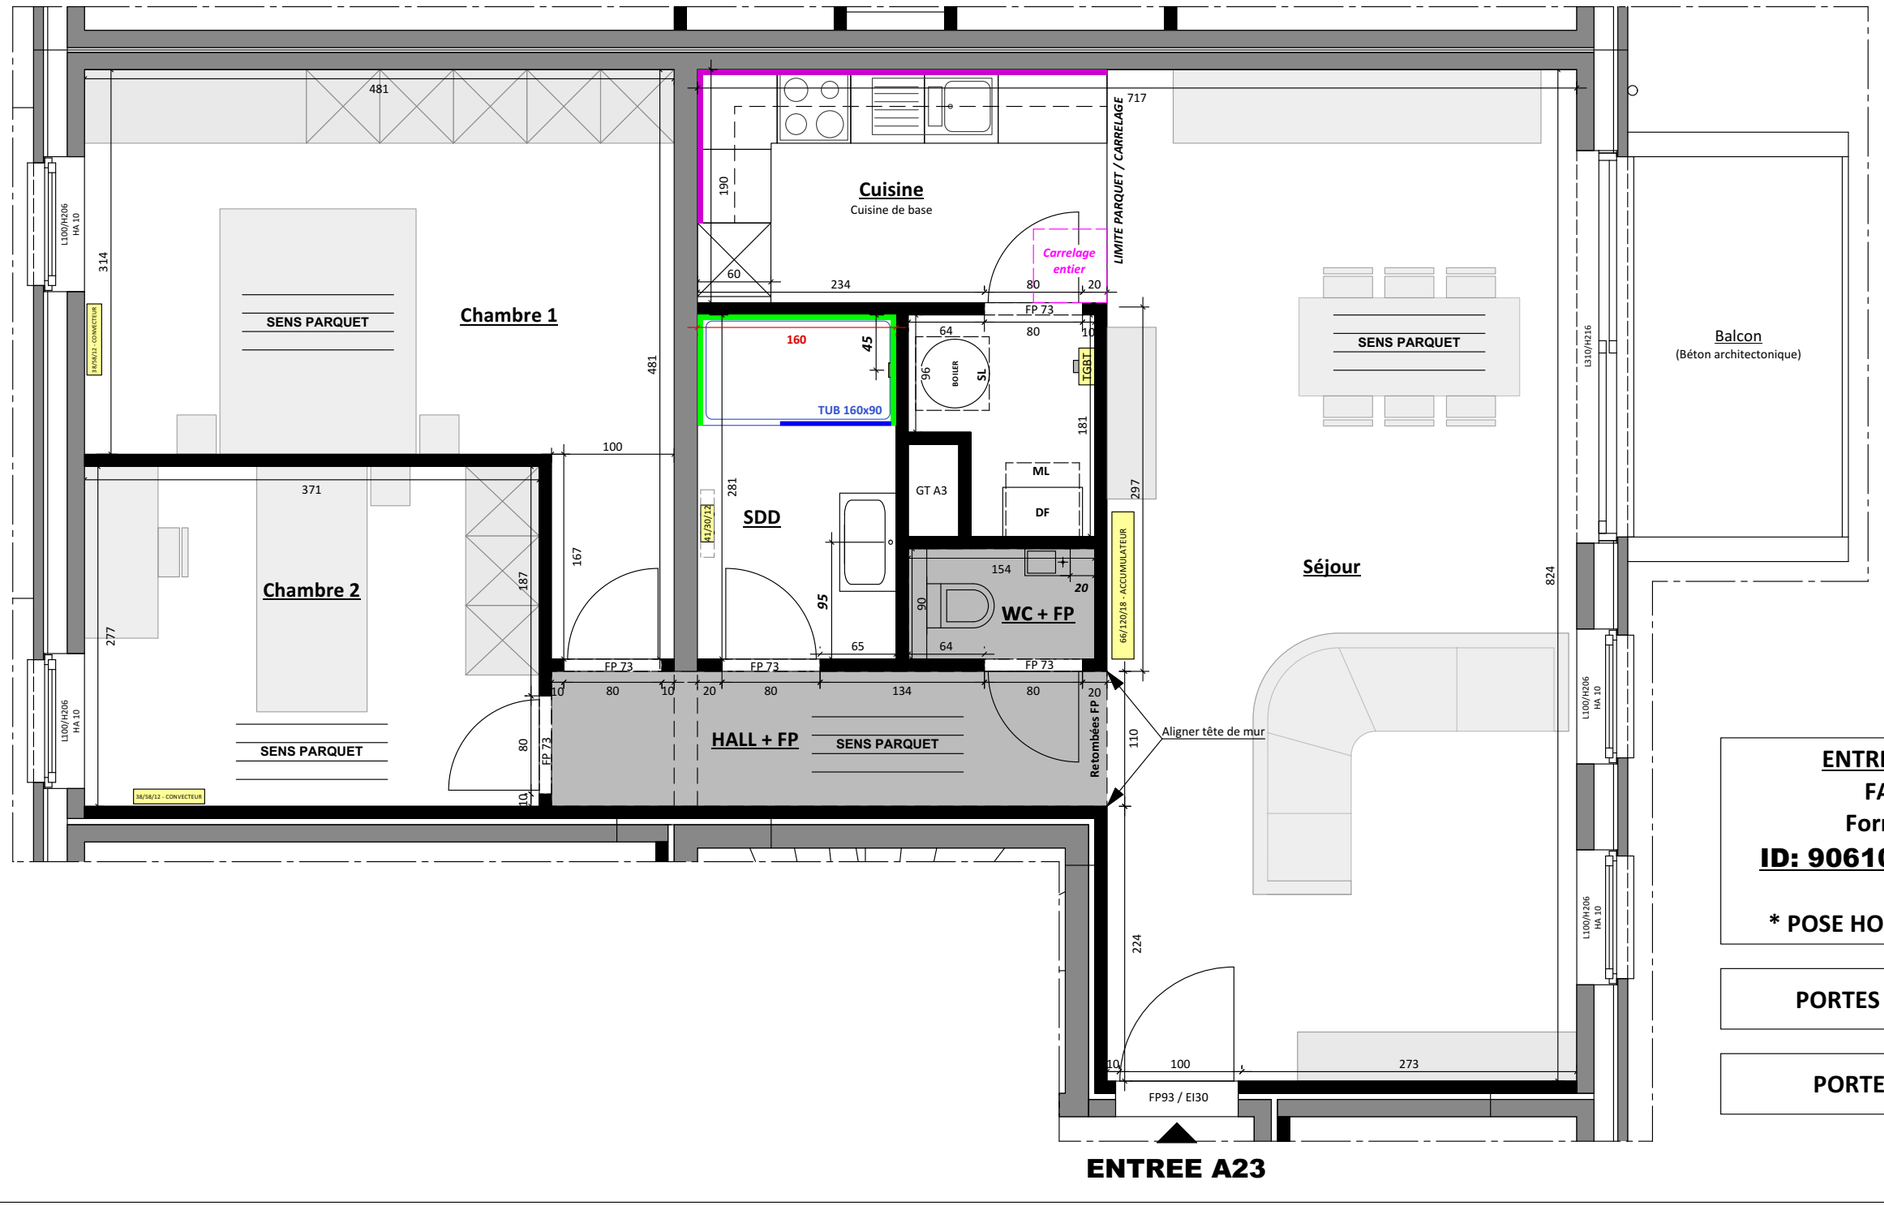

ENTRE-MEUBLES CUISINE
FAIENCES METRO
Format 15,2 X 7,6 cm
ID: 90610 BLANC BRILLANT
*Joints Blancs
* POSE HORIZONTALE DECALEE 1/2

PORTES INTERIEURES DE BASE

PORTES D'ENTREE DE BASE

REMARQUES:
Représentation du mobilier (cuisine / équipements sanitaires,...) à titre indicatif
LES RADIATEURS PEUVENT FAIRE L'OBJET D'UN CHANGEMENT DE POSITIONNEMENT ET/OU DE DIMENSIONNEMENT SUIVANT ÉTUDES TECHNIQUES
Les faux-plafonds seront implantés en fonction de l'étude de ventilation
SCHEMA DE PASSAGE DES GAINES DE VENTILATION DONNE A TITRE INDICATIF
Local techn. - buanderie : aménagements à titre indicatif, les aménagements finaux peuvent varier et sont au choix de l'exécution suivant études.
Les côtes sont données à titre indicatif et peuvent varier suivant les adaptations techniques du chantier
Représentation des châssis à titre indicatif

LEGENDE

- SPOT BLANC LED dans faux-plafond
- Arrivée élec. pour point lumineux (plafond)
- Arrivée élec. pour applique murale

APPAREILS D'ECLAIRAGE NON FOURNIS

- Interrupteur double direction
- Interrupteur simple direction
- Interrupteur avec témoin lumineux
- Interrupteur triple direction
- Prise simple monophasée
- Prises doubles monophasées
- Prise RJ45 ou COAX
- CH. Alimentation chaudière
- SL Prise simple monophasée pour séchoir
- ML Prise simple monophasée pour machine à laver
- Boiler Alimentation boiler
- V Vidéophone avec ouvre-porte électrique
- P Parlophone avec ouvre-porte électrique
- T Thermostat d'ambiance
- Sonnerie d'entrée
- DF Détecteur de fumée
- TD Tableau divisionnaire
- Goulottes de départ pour TELEPH / TELEDIS.

- HAUTEURS DONNEES PAR RAPPORT AU NIV. INTERIEUR FINI
- SANS INDICATIONS DE HAUTEUR; PRISES = NIVEAU "PLINTHES"
- PRISES DOUBLES OU TRIPLES = PRISES HORIZONTALES
- PRISE(S) CENTREE(S) VERTICALEMENT SUR INTERRUPTEUR(S)
- TOUTES LES COTES ELEC. (prises, PL,...) SONT DES COTES "+/-"

PLAN INDICATIF DES FINITIONS			M2615 "ASTRA " - MONS
PROPRIETAIRE	INVENDU		
APPARTEMENT	N°54A 21 (A23)	2 CH.	ETAGE +2
PARKING / CAVE	P :	C :	P. EXT :
PLAN N° 1/2	ELEC EXE		21-11-2024

LIXON PROMOTION

DL - 27/03/2024 - Cloisons - accumulateur - convecteurs
DUV-18/06/24 - DF + FP + modif convecteurs chambres
DUV-21/11/24 - EXE

AXE PRISES PLAN TRAVAIL = 110
PLANS TECHNIQUES CUISINE EQUIPEE EN ANNEXE

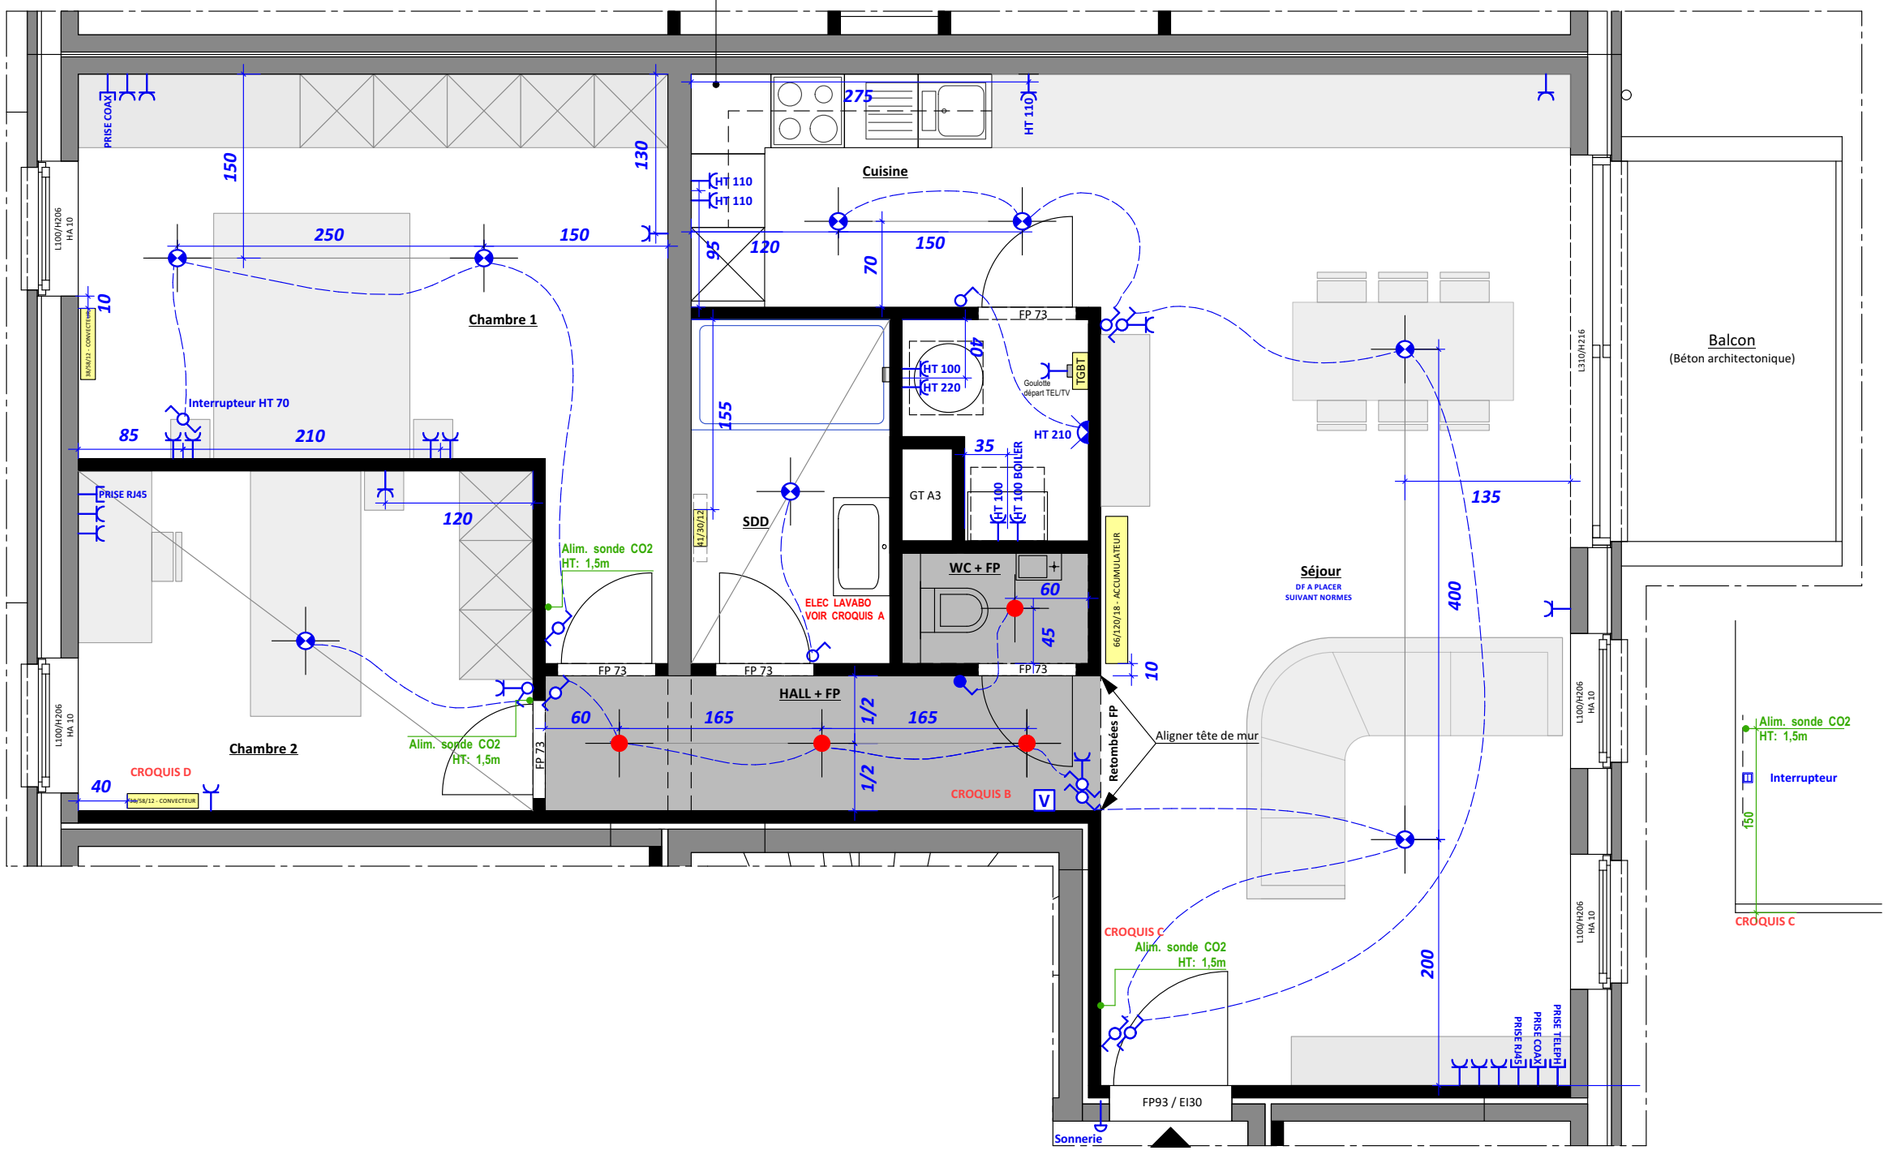

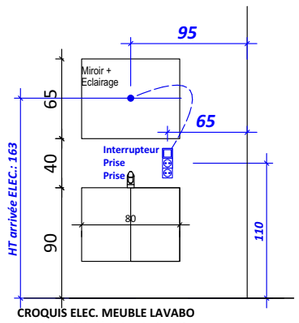

CROQUIS ELEC. MEUBLE LAVABO AVEC MIROIR // A titre indicatif
!! Prise + interrupteur : DEVIER SAIGNEES EN DEHORS GABARIT MEUBLE BAS LAVABO
CROQUIS A

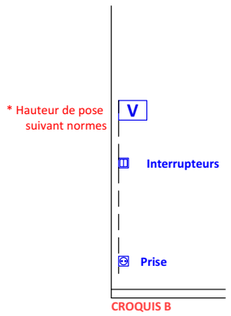

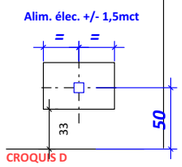

Elévation: Projet LIXON - M2615 Résidence Astra (Sud 84lgts)Date : 05.10.2024
Cuisine/305 Angle gauche BIS - 483/1/51 / Mur - 3
Remarque : Le dessin n'a qu'un caractère indicatif.

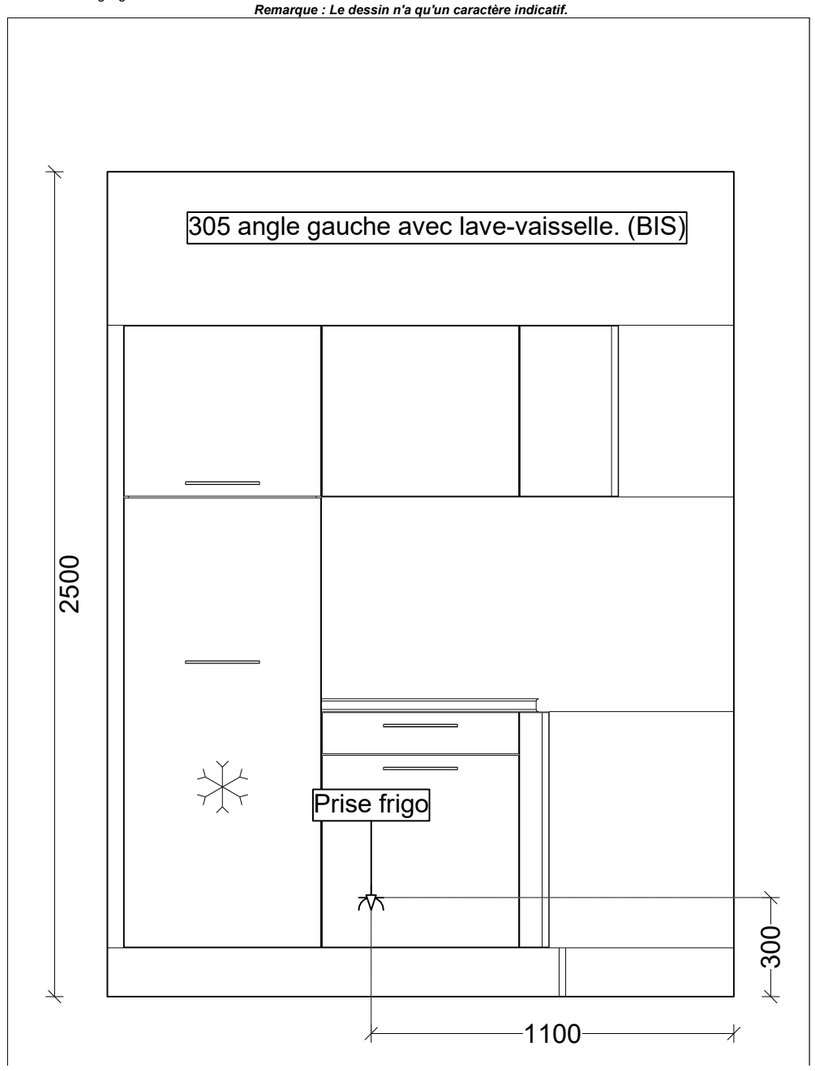

Perspective: Projet LIXON - M2615 Résidence Astra (Sud 84lgts) *Date : 14.05.2025*
Cuisine/A23 INVENDU - 483/1/79
Remarque : Le dessin n'a qu'un caractère indicatif.

PLANS TECHNIQUES CUISINE EQUIPEE / APPART. A 23
Prises plan de travail: voir sur plan ELEC 2/2

Façades : BLANC NEIGE
Plan de travail : BLONDE OAK
Poignées: base 451
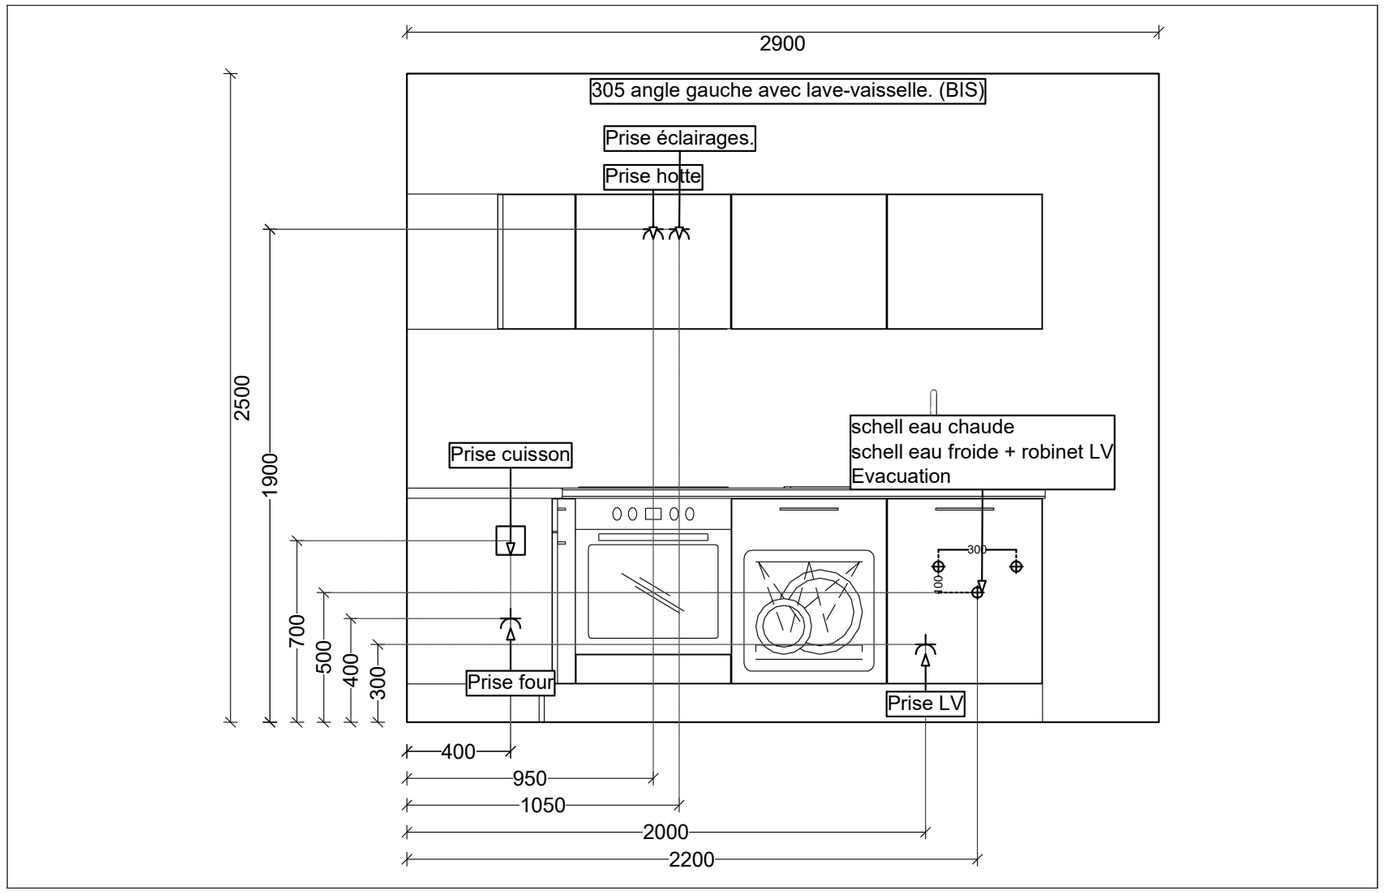
Elévation: Projet LIXON - M2615 Résidence Astra (Sud 84lgts) *Date : 05.10.2024*
Cuisine/305 Angle gauche BIS - 483/1/51 / Mur - 4
Remarque : Le dessin n'a qu'un caractère indicatif.