


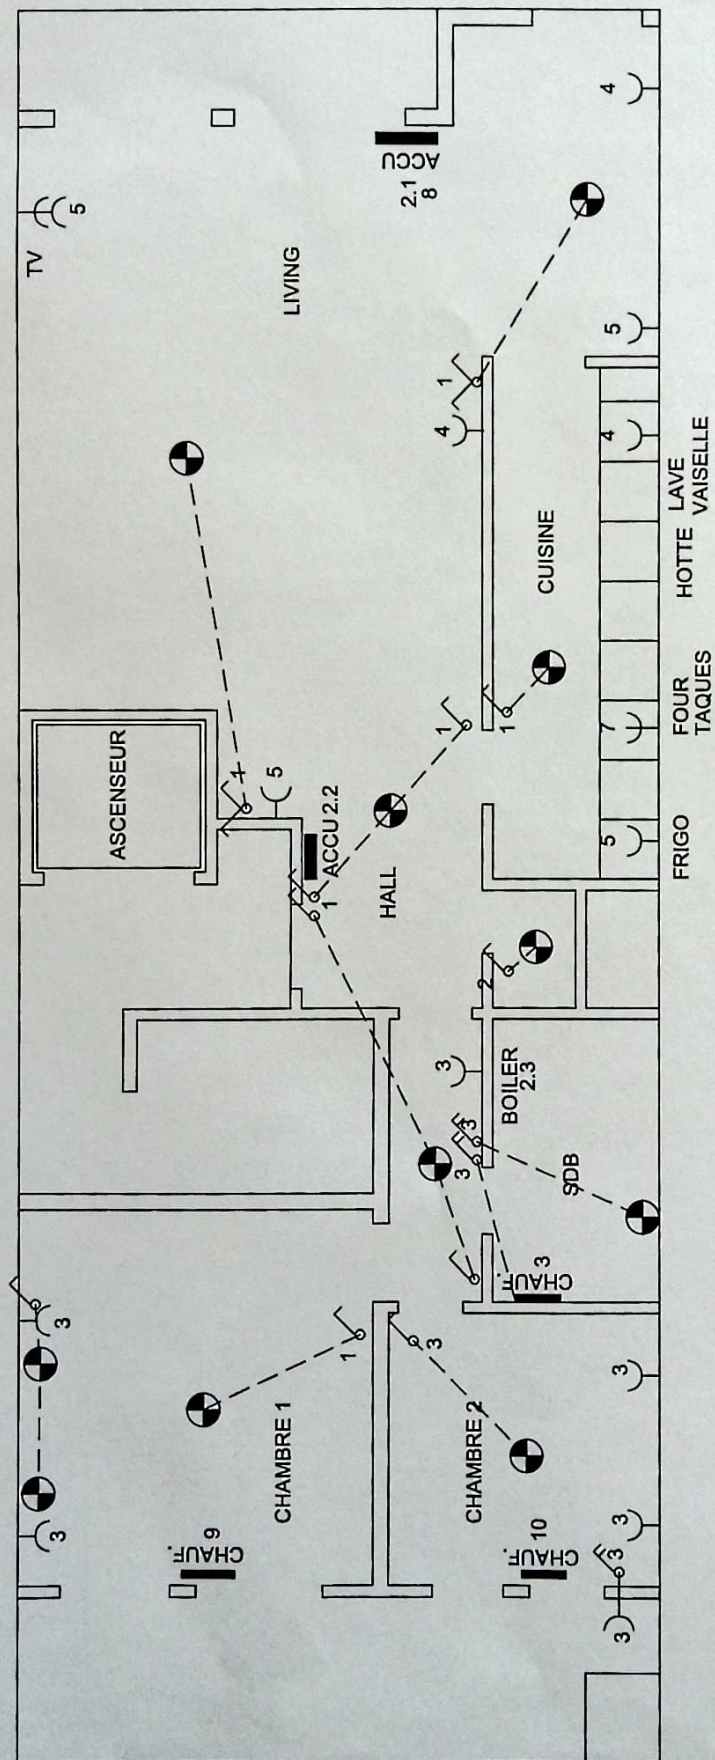

RESIDENCE
EMERAUDE
Rue du parc 5 _ bte 61 (+6)
6000 Charleroi

Coffret 1 (gauche)

1	2	3	4	5	6
ECLAIRAGE Cuisine, living, chambre 1	ECLAIRAGE WC, chambre 2	PRISES Hall, SDB, chambre 2, extérieur + ECL Ext.	PRISES Cuisine et living	PRISES Chambre 1, Frigo, cuisine	LAVE VAISSELLE

7	Différentiel général				Disjoncteur général	
TAQUES CHAUFFANTES & FOUR Cuisine (4X25A)			CIRCUITS JOUR (Eclairages et prises)		CIRCUITS JOUR (Eclairages et prises)	

Coffret 2 (droit)

8	9	10	Différentiel général			
CHAUFFAGE LIVING (jour)	CHAUFFAGE CHAMBRE 1 (jour)	CHAUFFAGE CHAMBRE 2 (jour)			CIRCUITS NUIT eau chaude)	(Chauffage et

1.2	2.2	3.3	Différentiel général				Disjoncteur général	
CHAUFFAGE ACCUMULATEUR LIVING	CHAUFFAGE ACCUMULATEUR HALL	CHAUFFAGE CHAUDE (Boiler)	EAU	CIRCUITS NUIT eau chaude) en premier	(Chauffage et Enclencher le disjoncteur	CIRCUITS NUIT eau chaude)	(Chauffage et	