




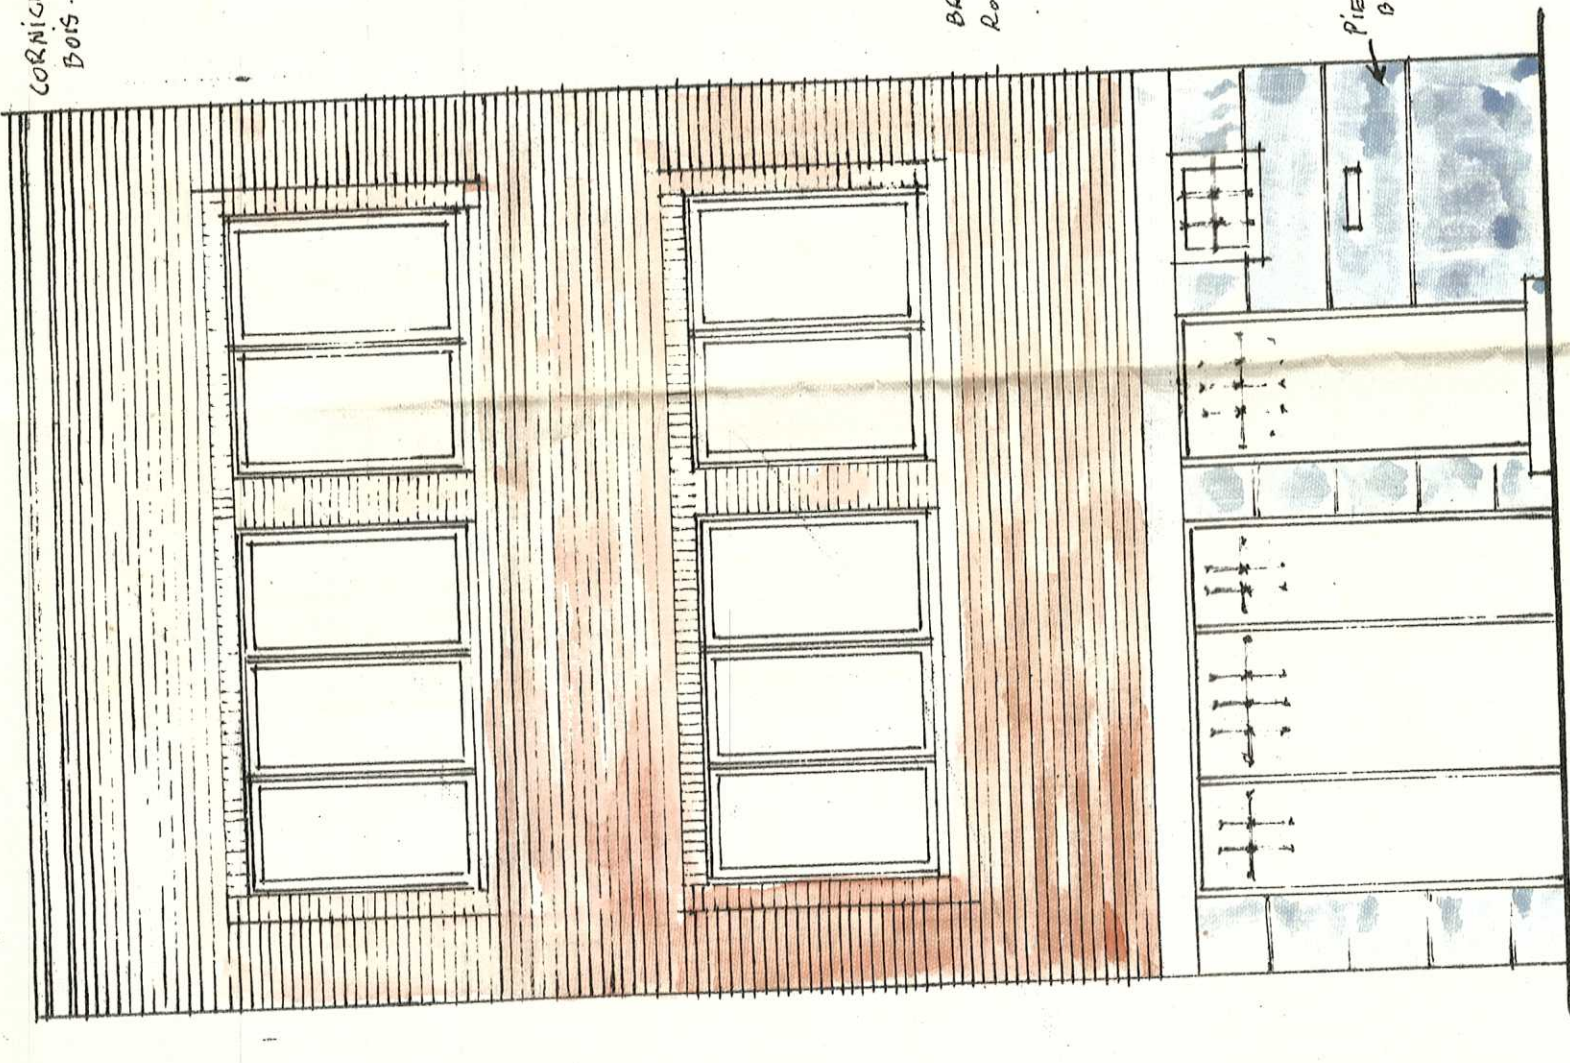


FACADE PRINCIPALE.

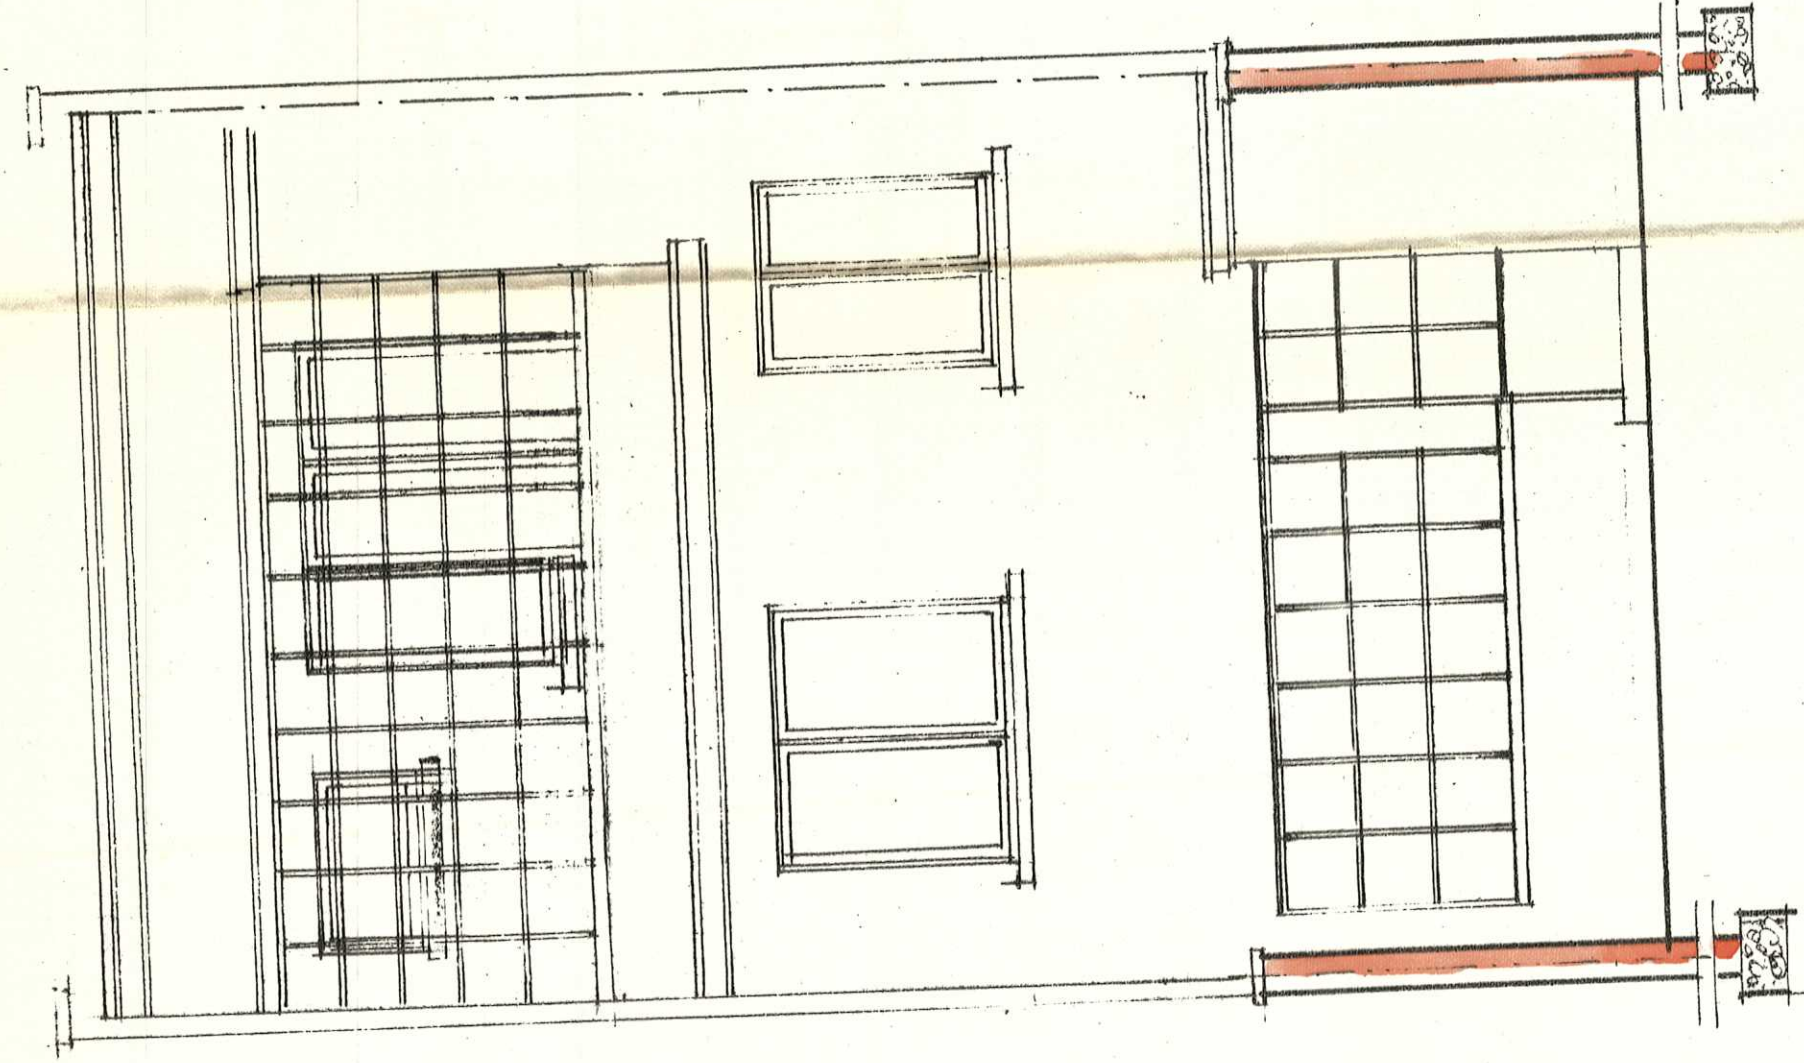


FACADE POSTERIEURE.

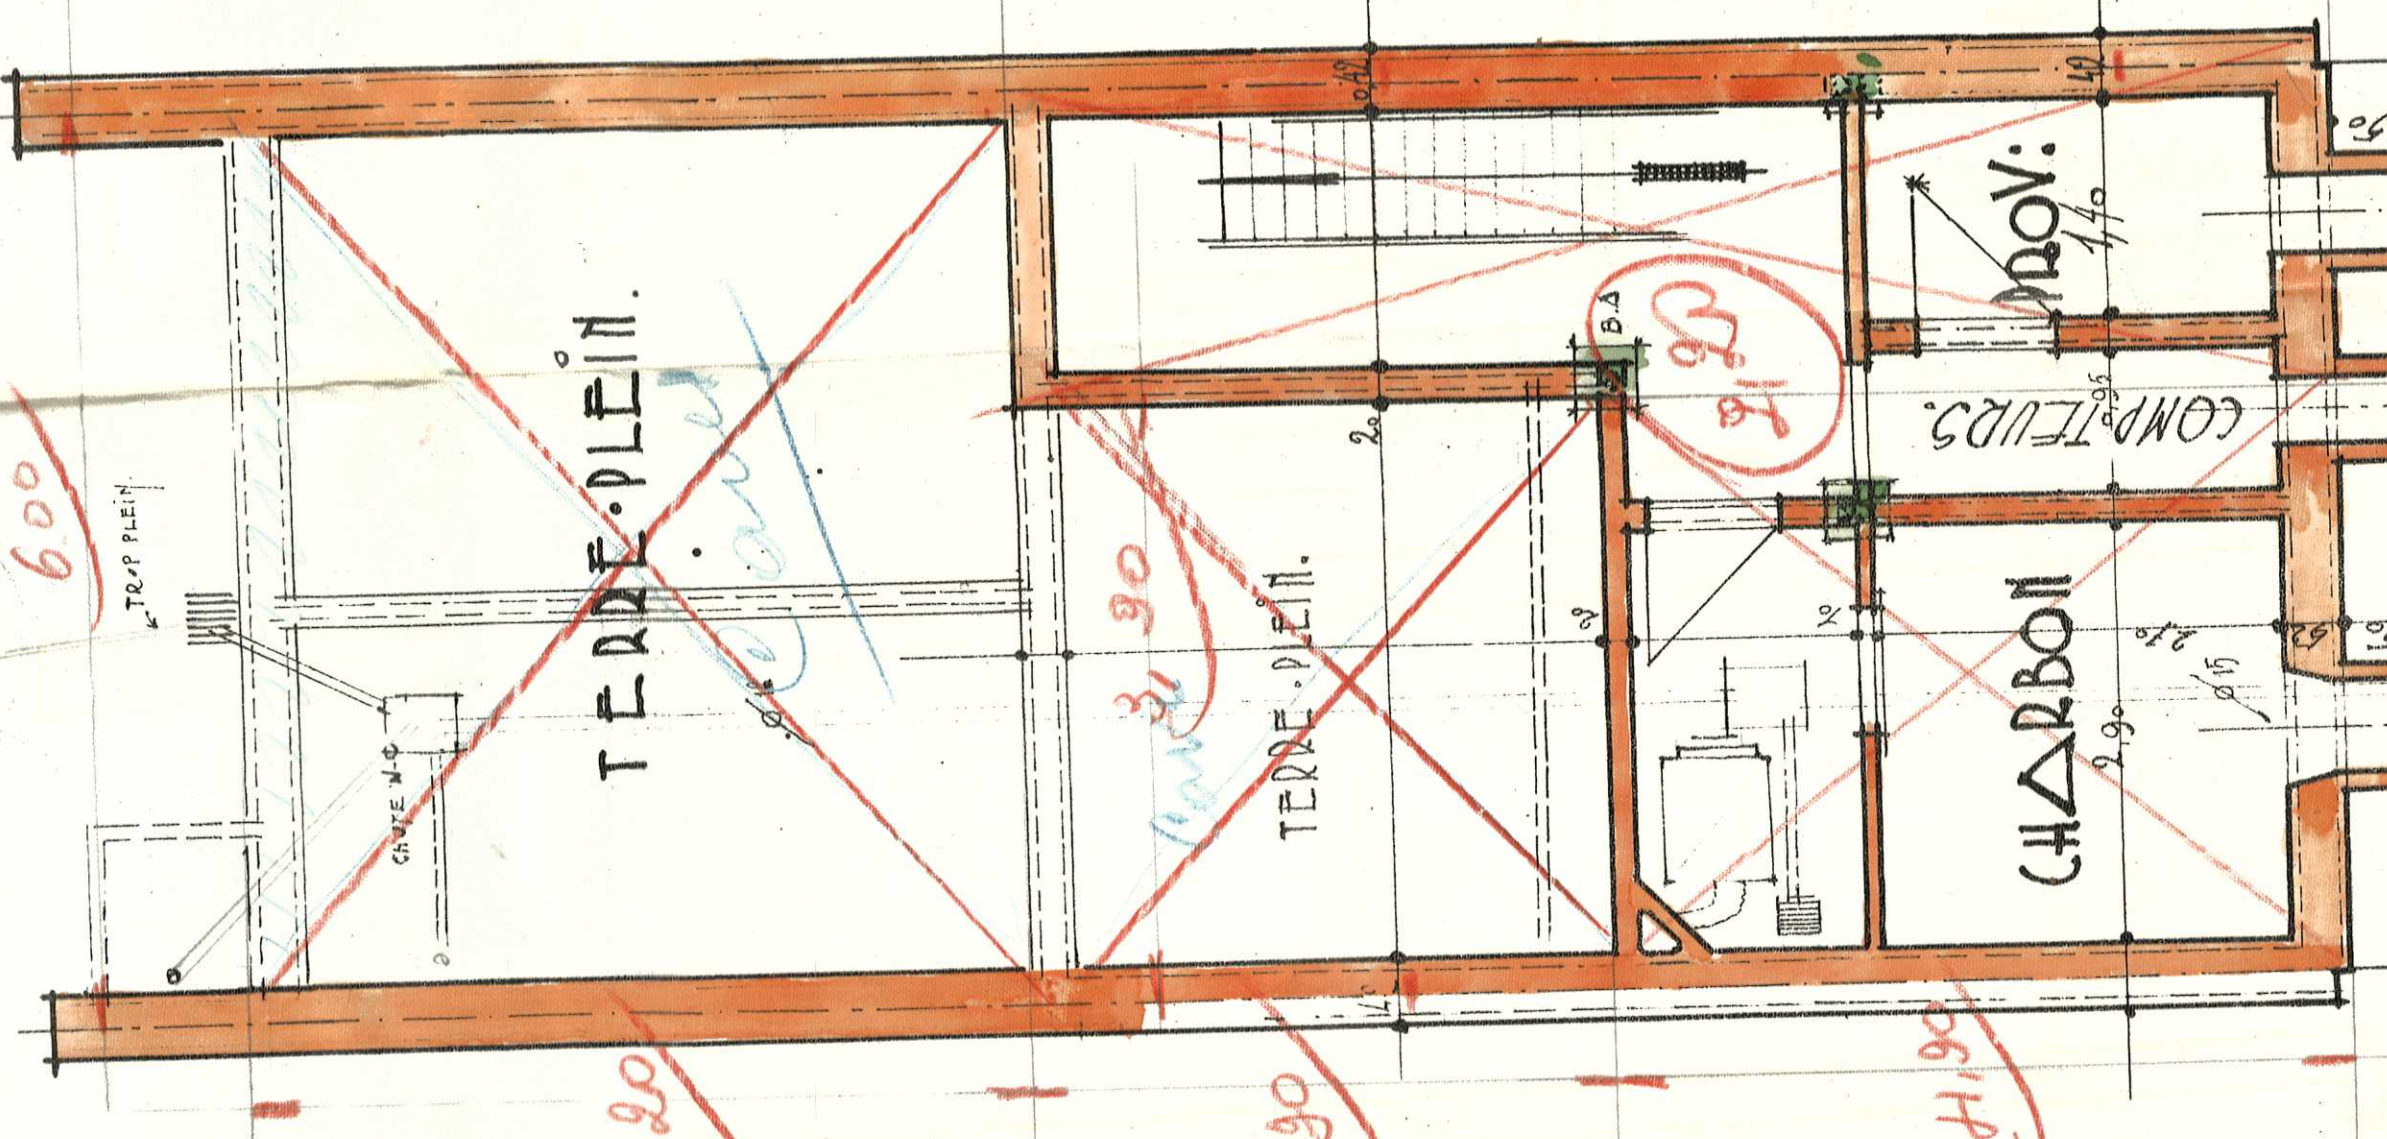


REZ DE CHAUSSEE

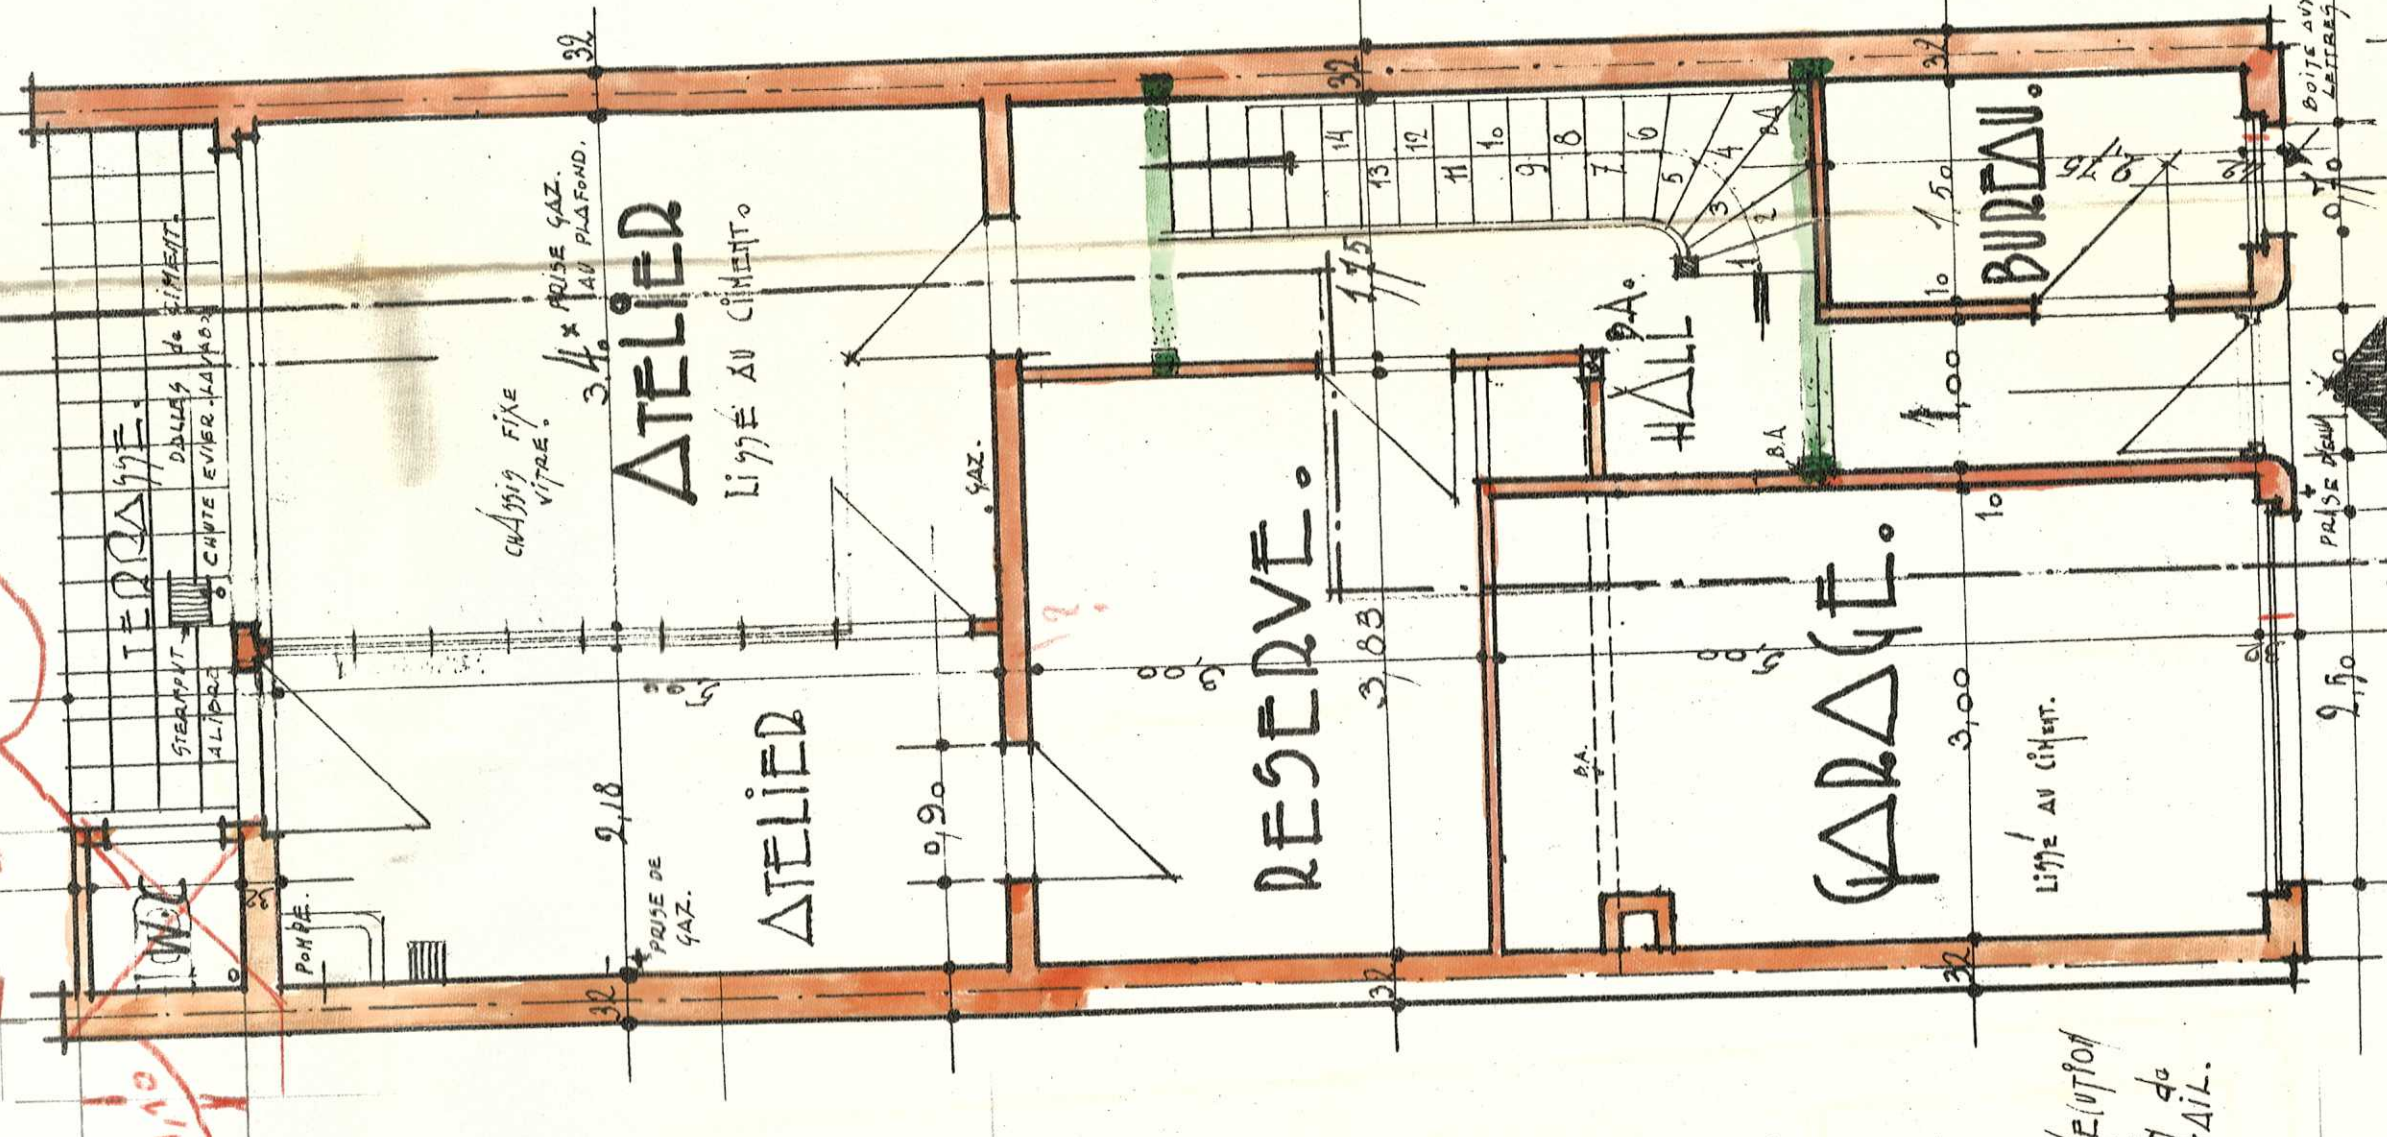


1er ETAGE

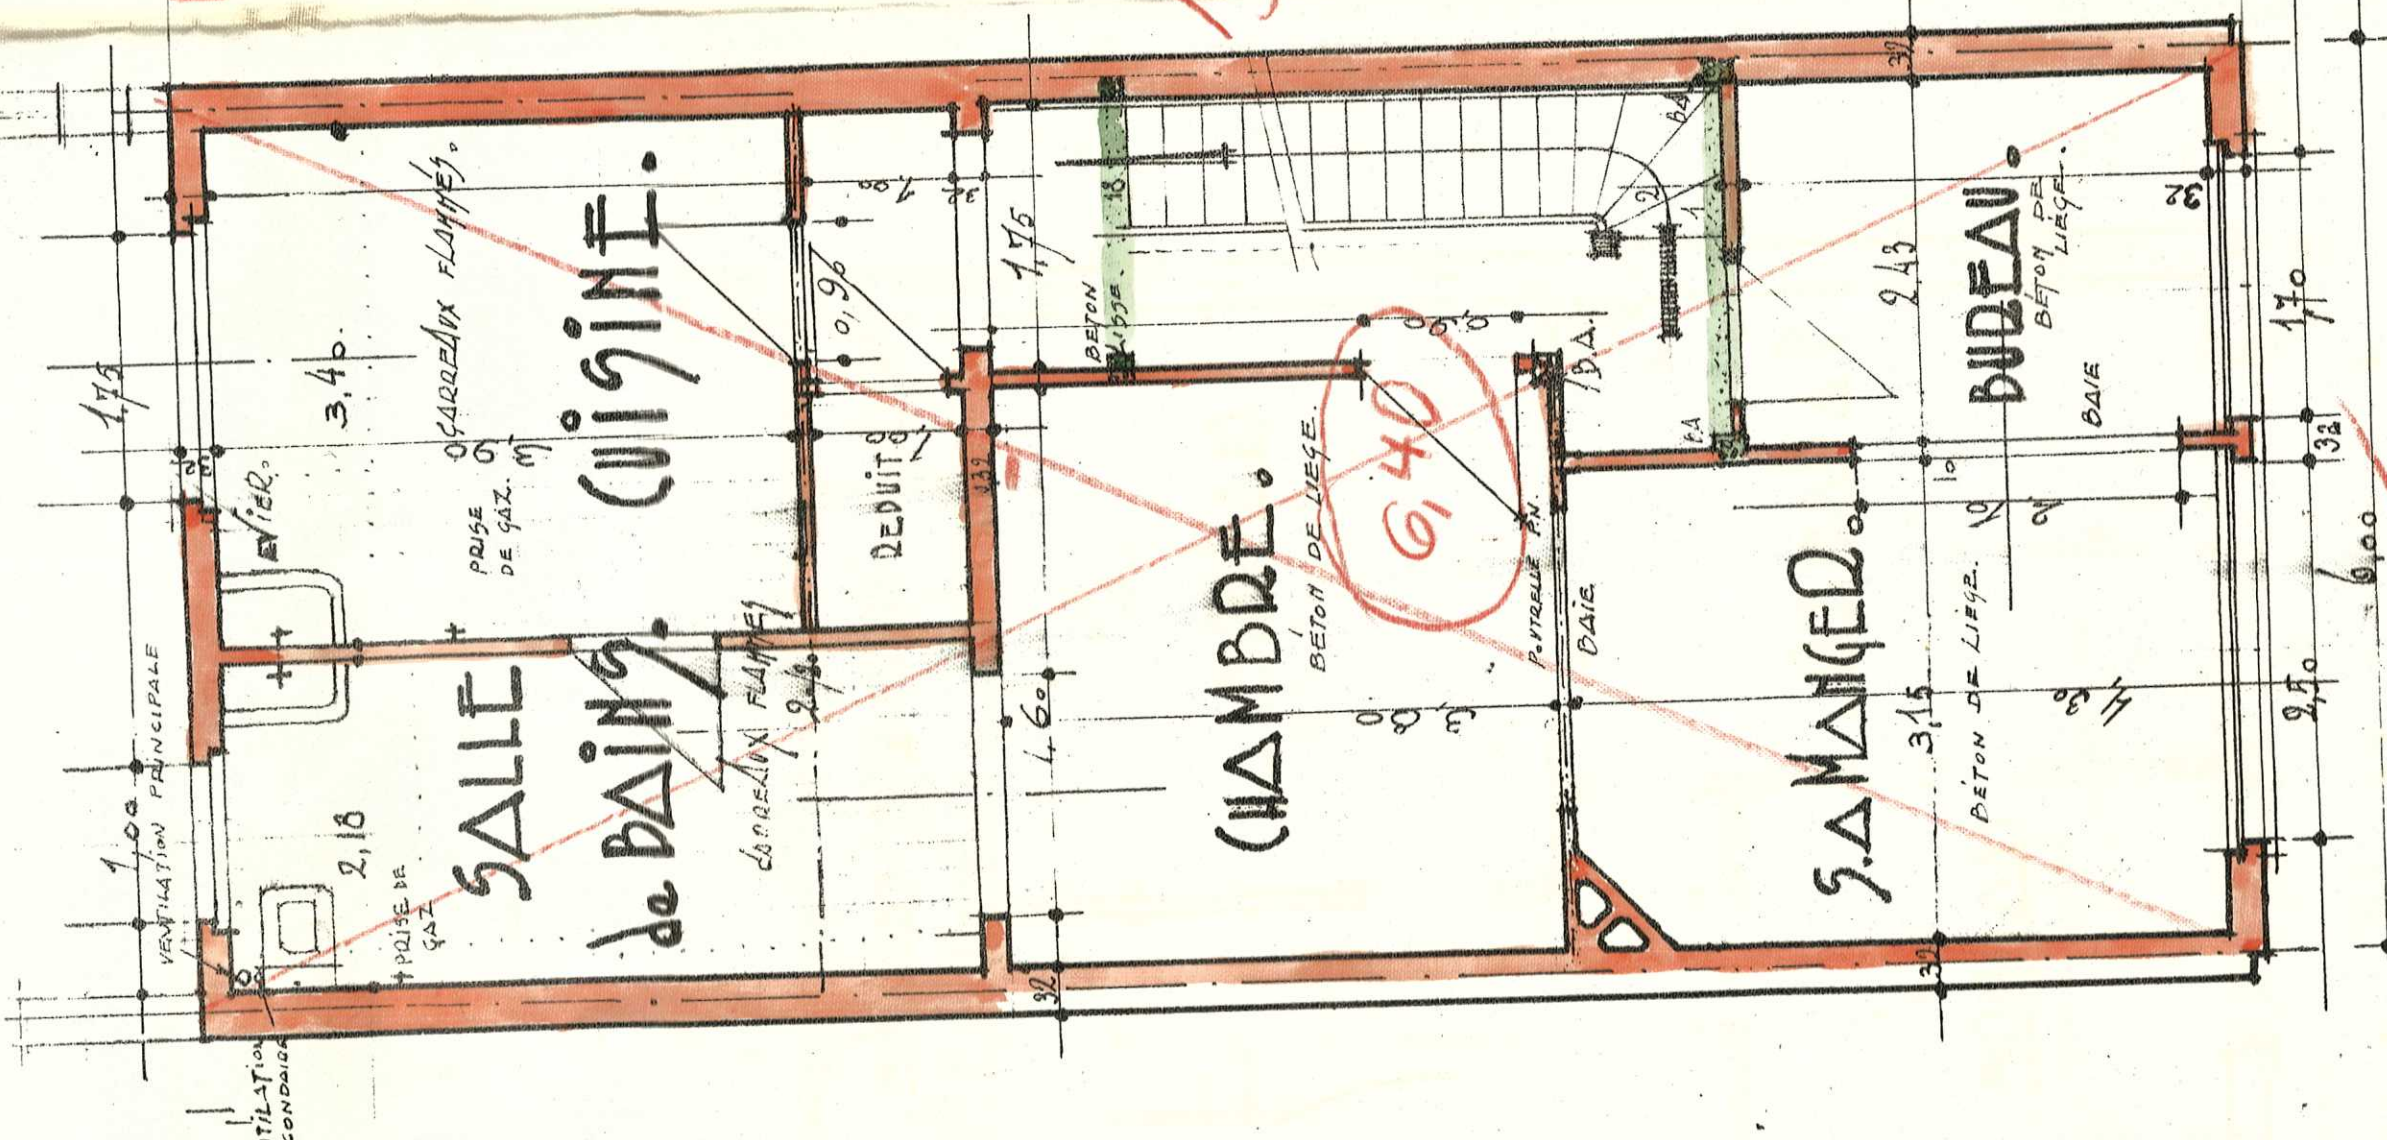



2nd ETAGE

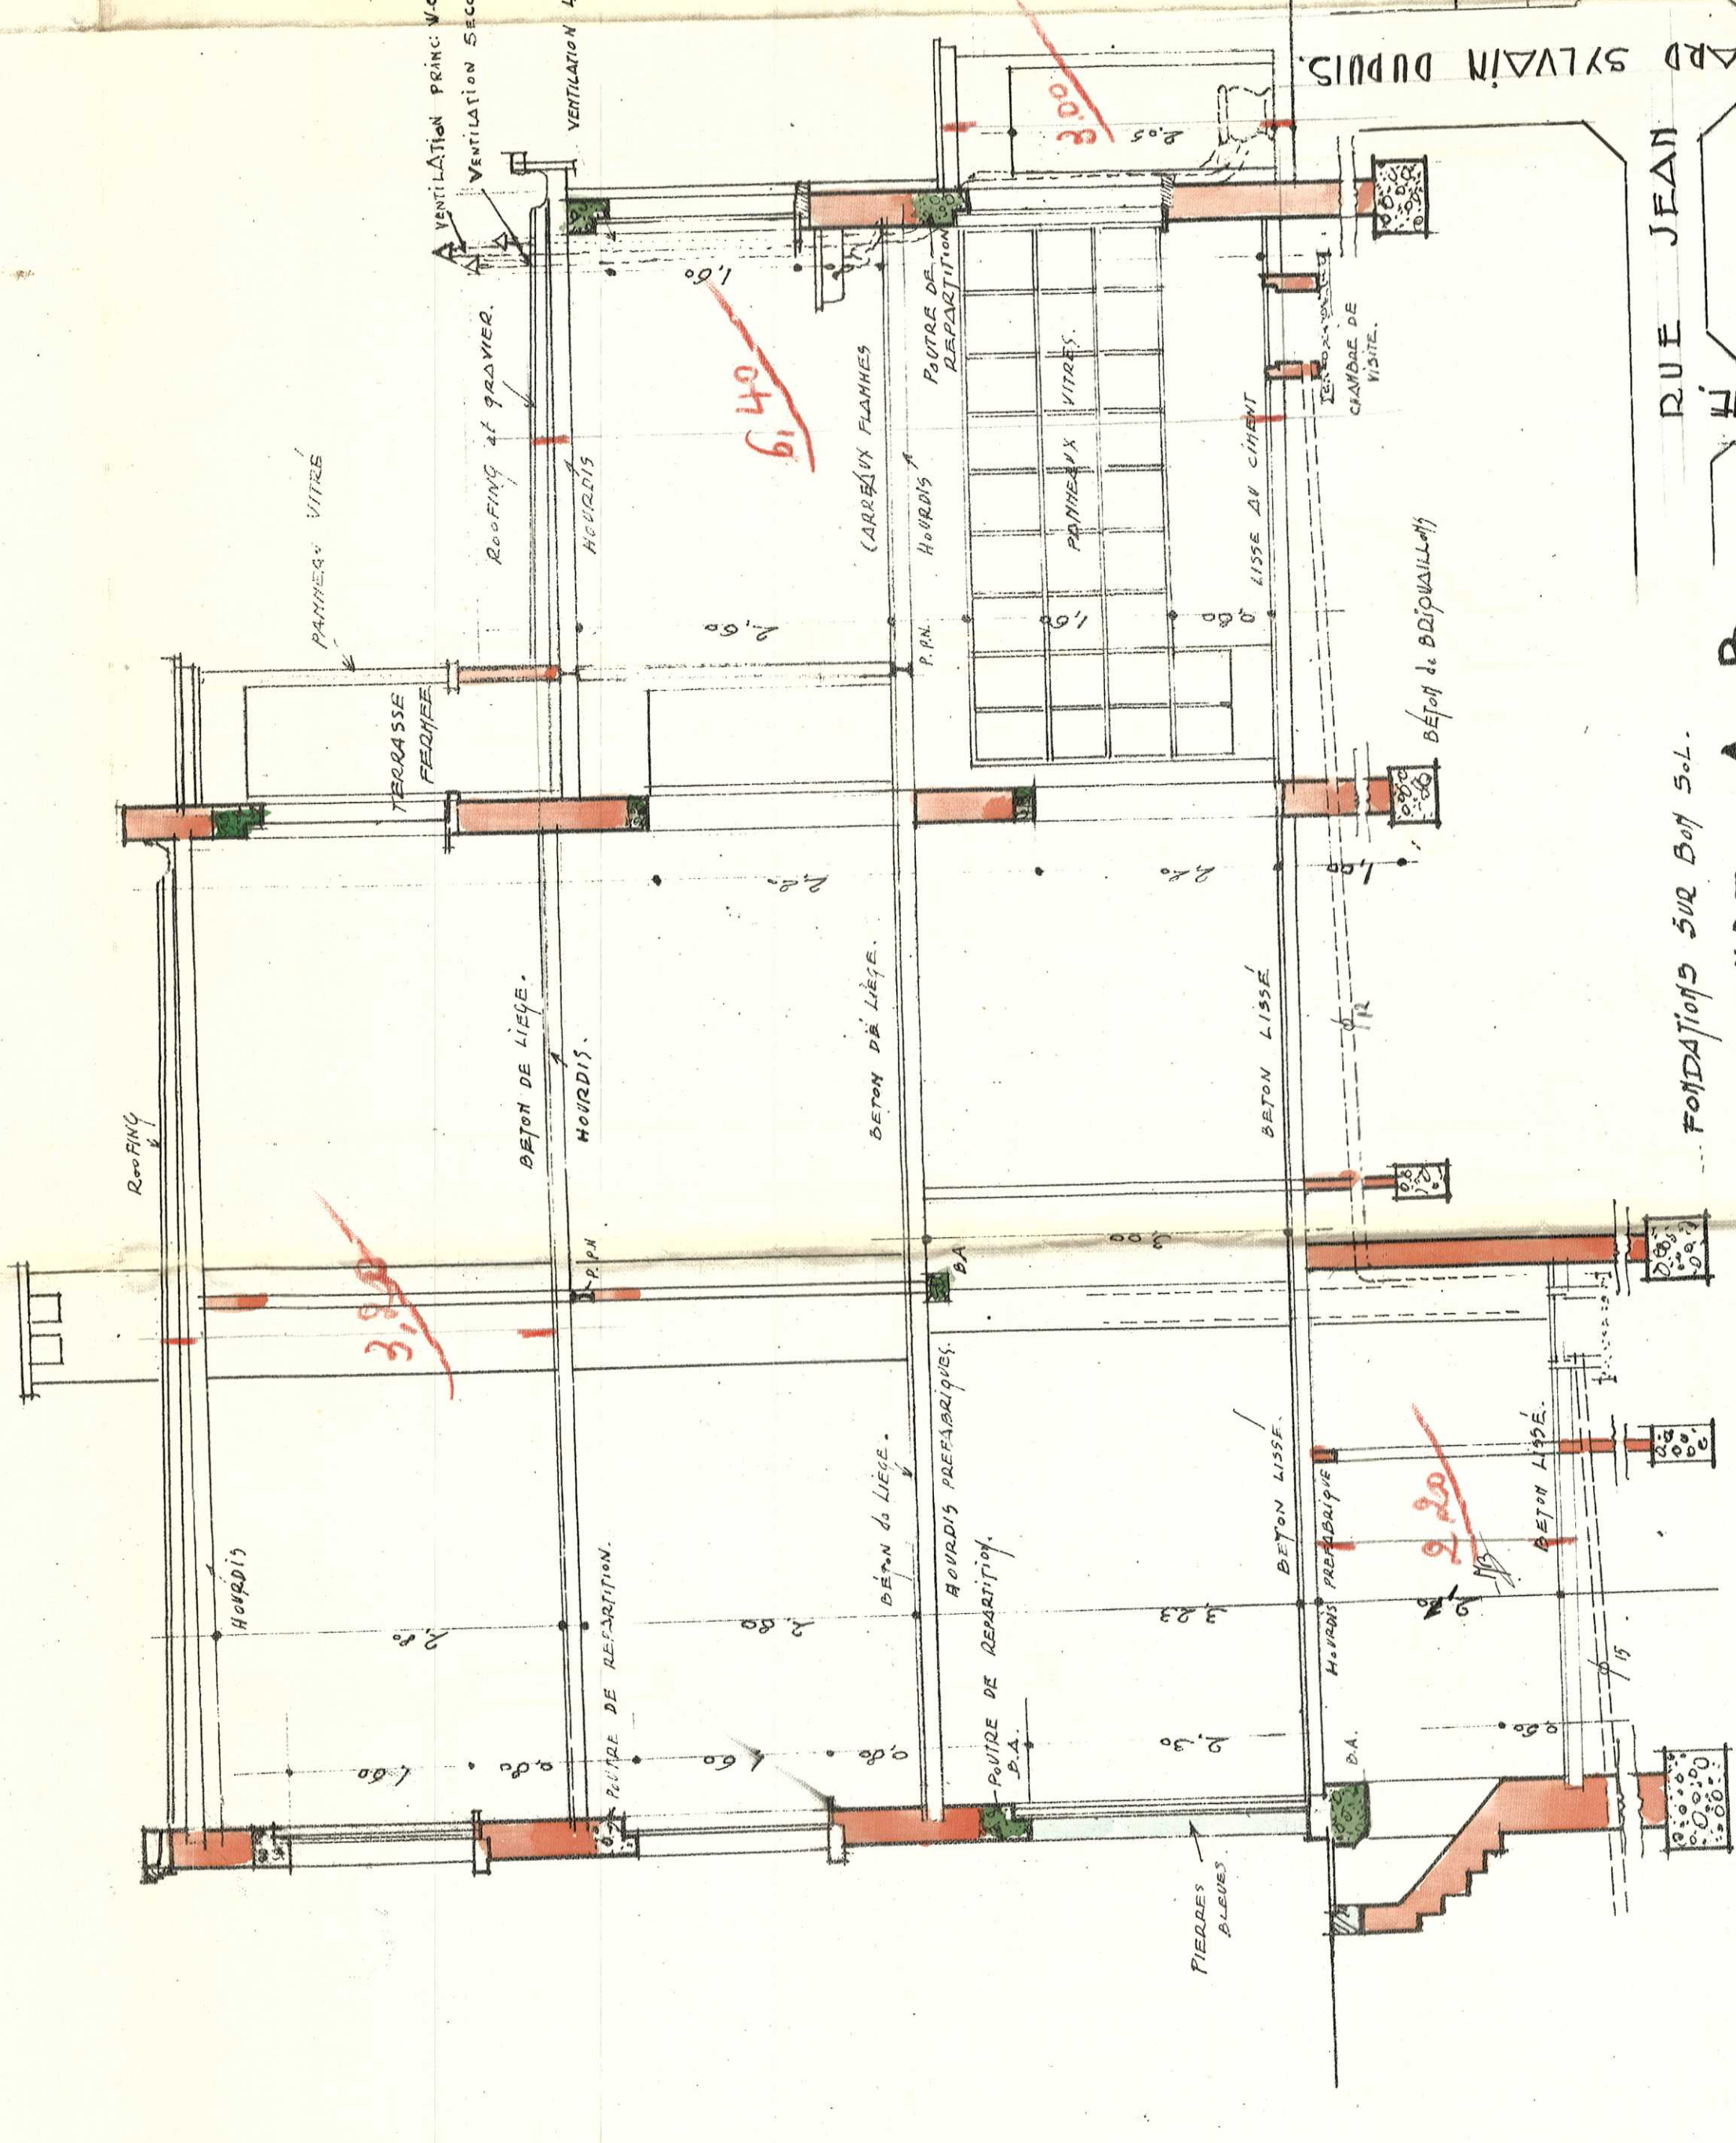

COUPE A.B.

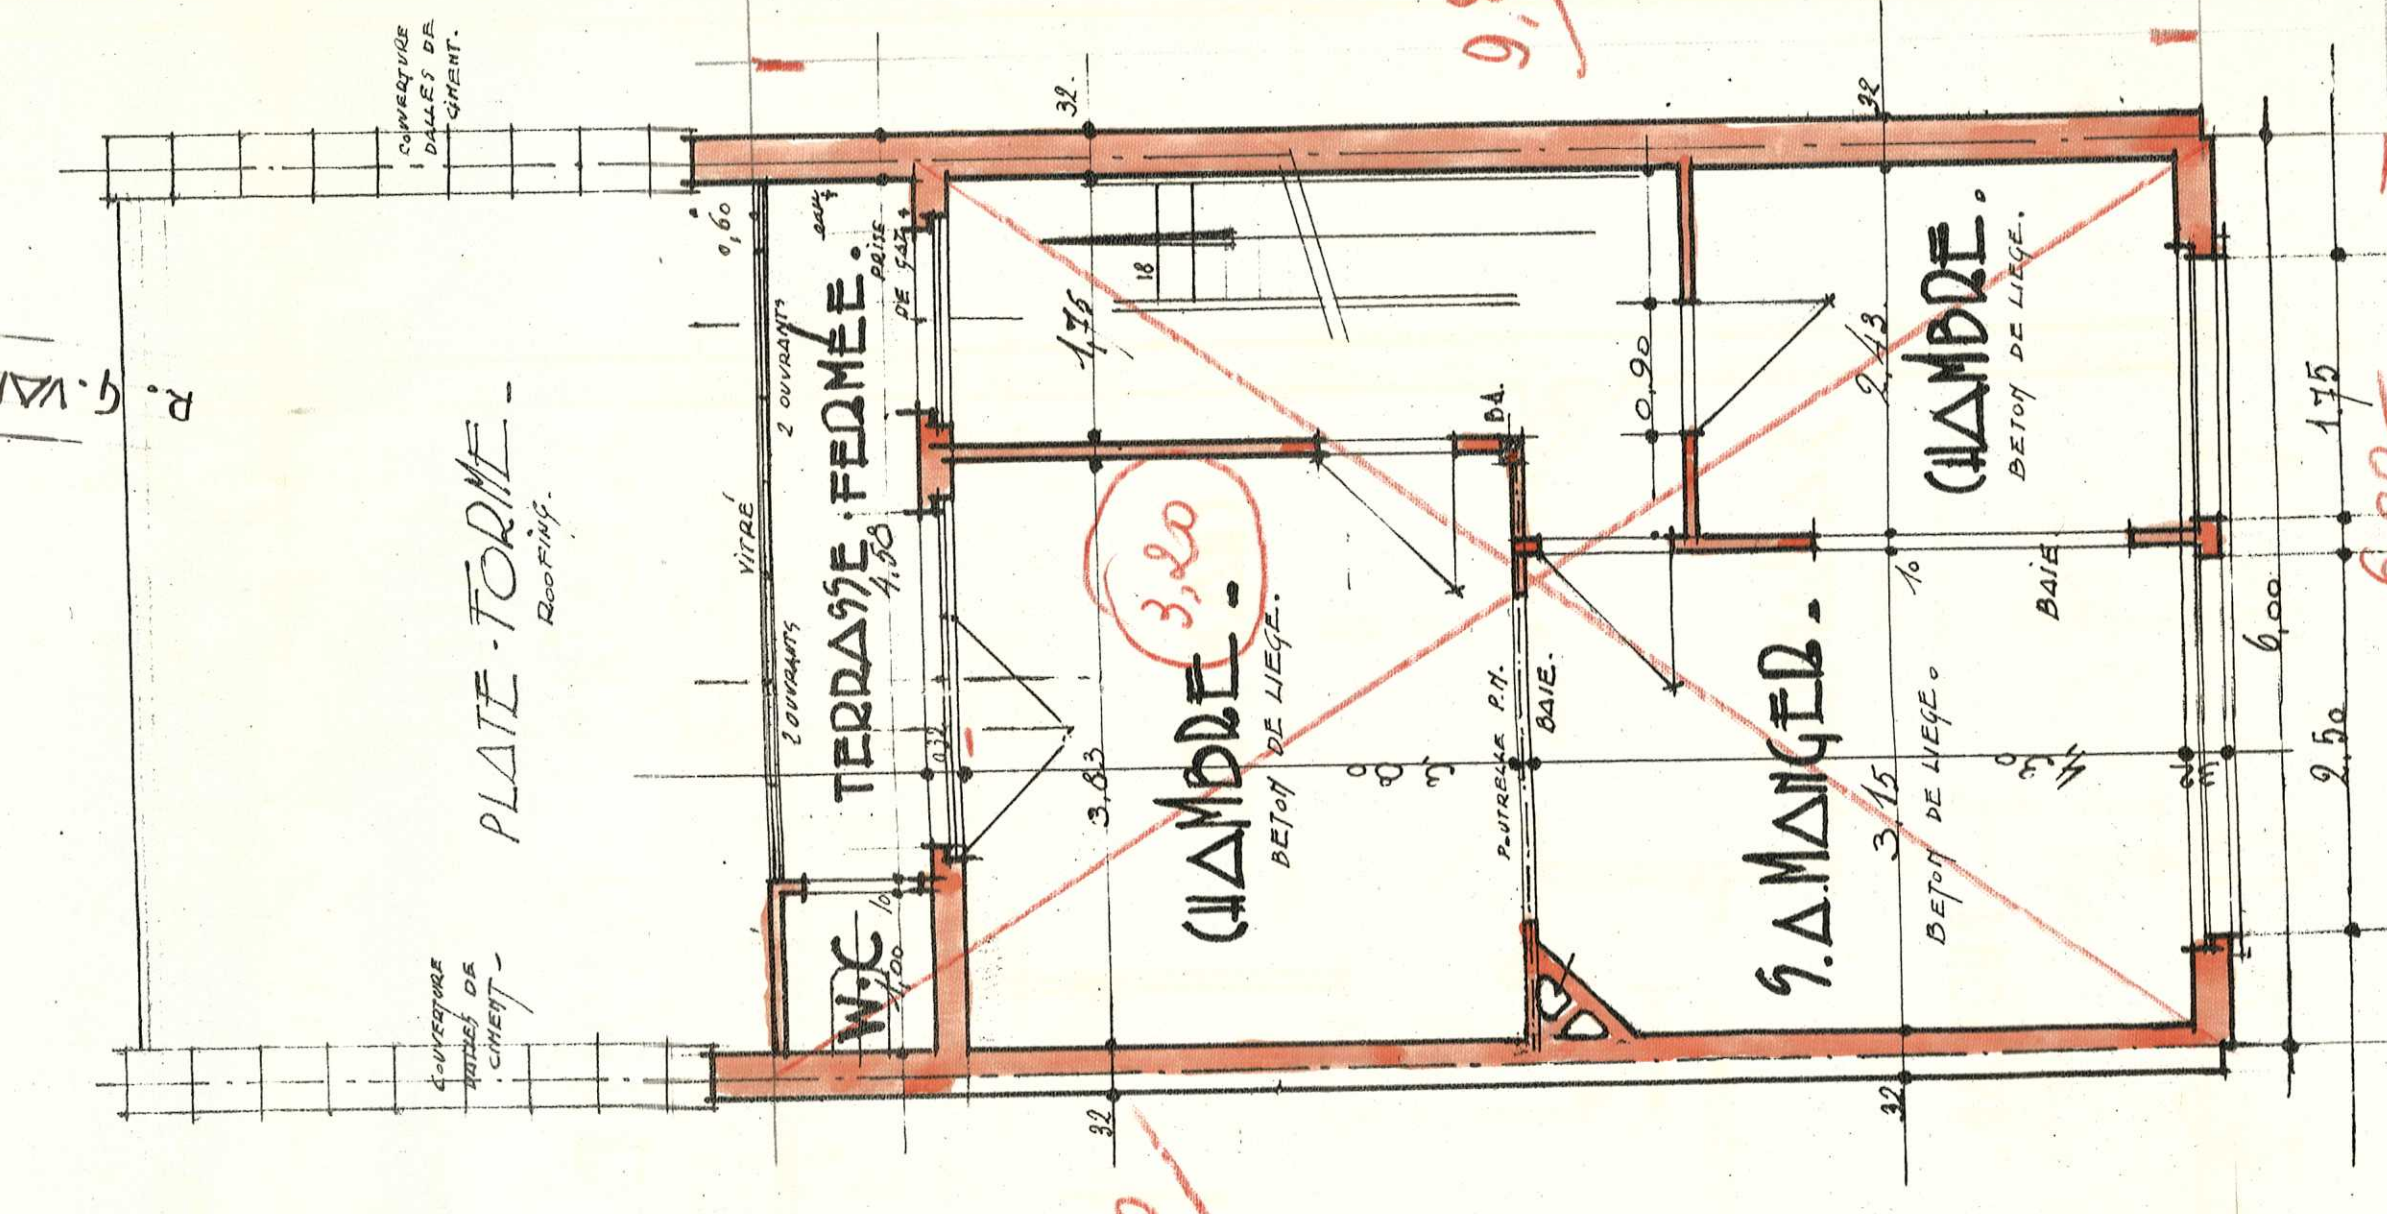


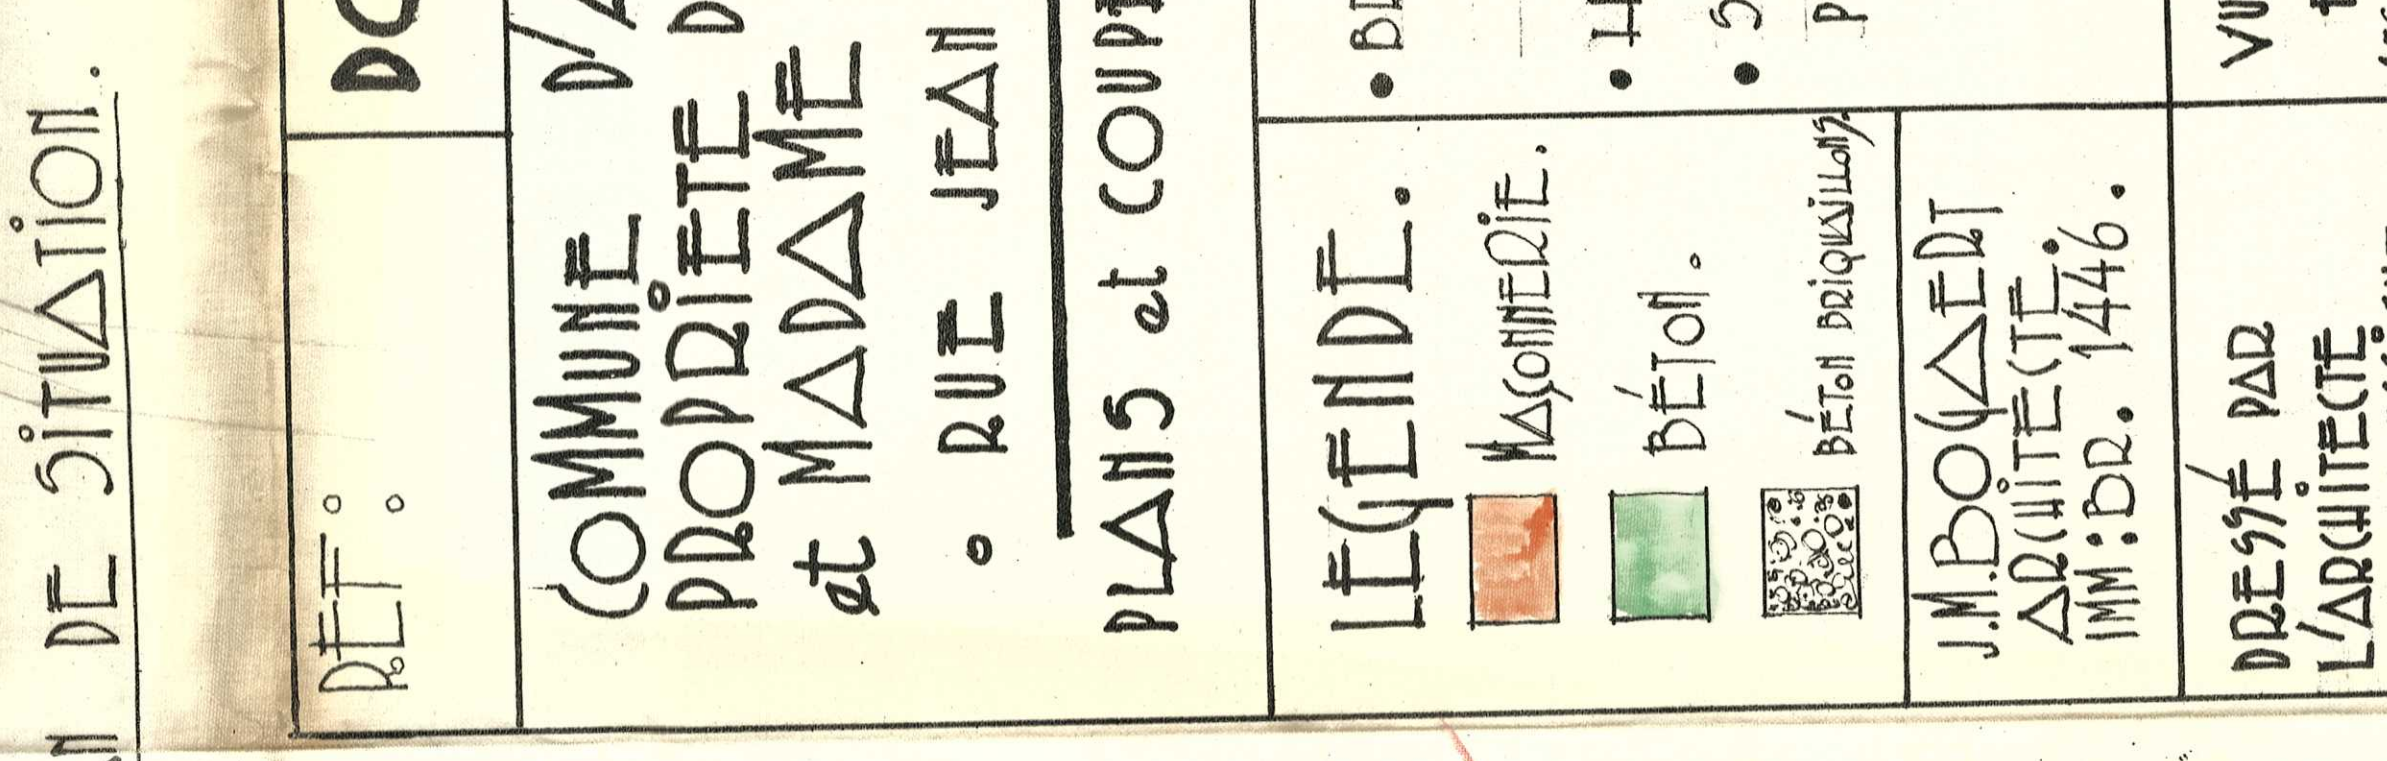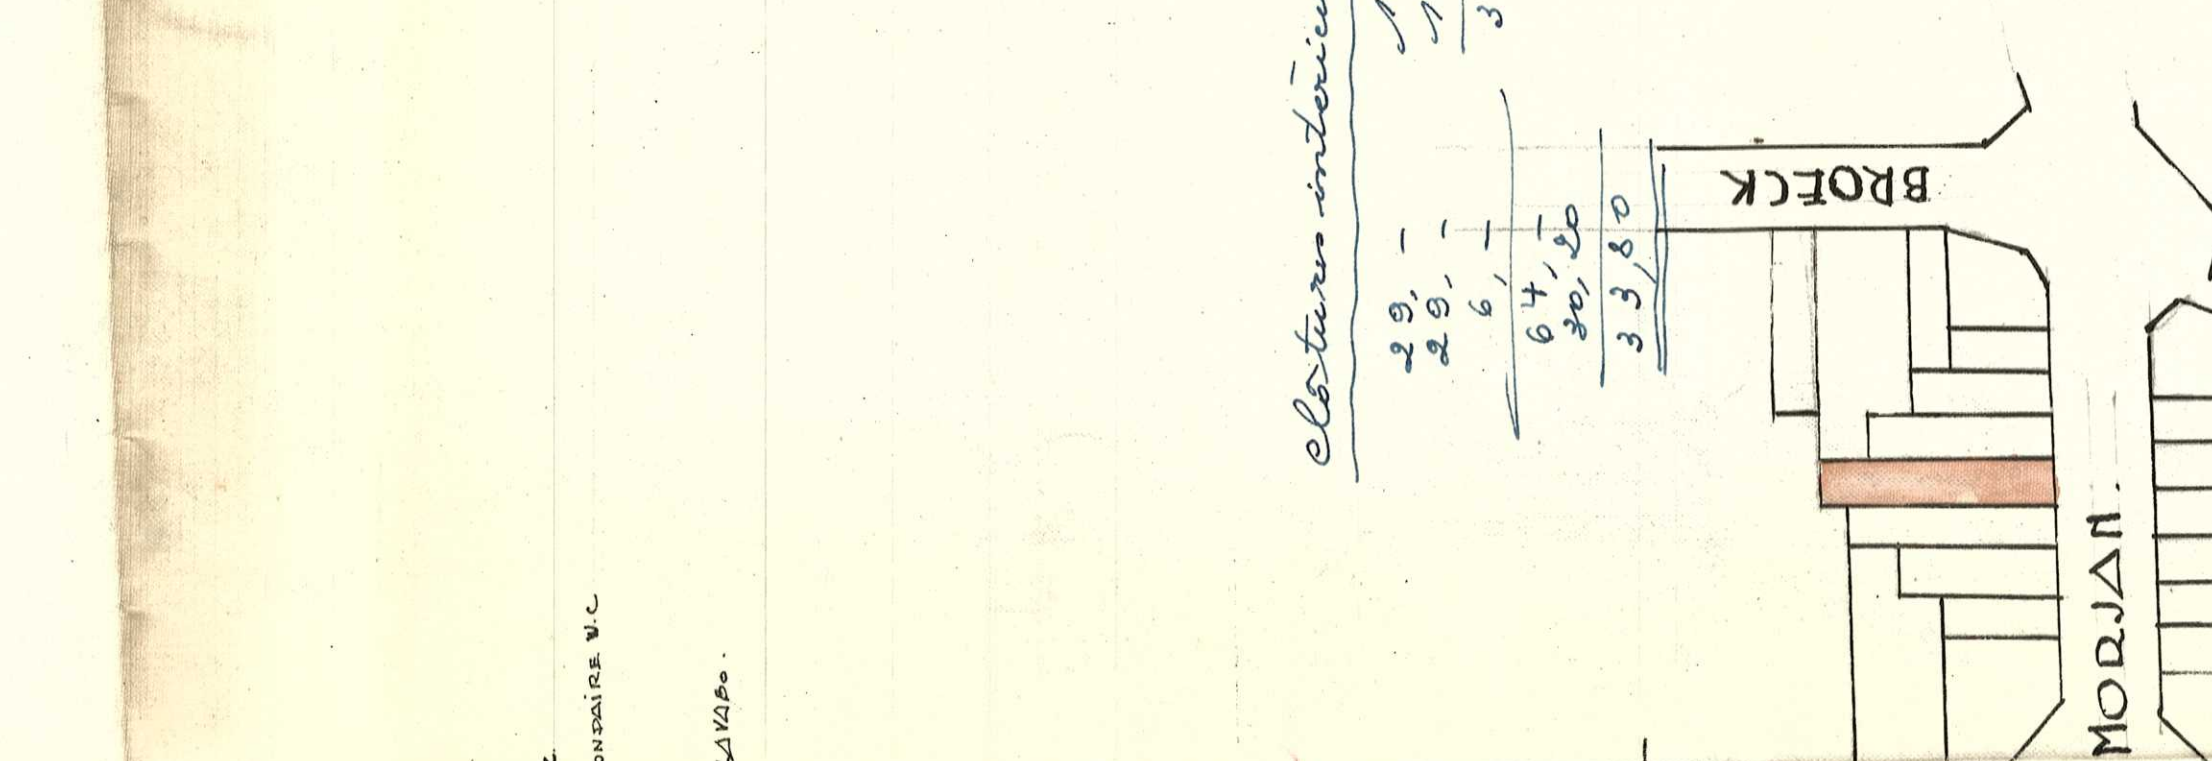

DEF:

DOSSIER N°101.

COMMUNE D'ANDERLECHT.
PROPRIETE DE MONSIEUR
et MADAME LUCIEN VALLE.
RUE JEAN MORJAN.

PLANS et COUPES échelle: 2 c.p.m.


J.M. BOUQUET
ARCHITECTE
N° 1446.

DESSINÉ PAR
L'ARCHITECTE
GOUSSIER.

VU ET APPROUVÉ POUR
EXECUTION.
LES MAIRIAUX.
Le 14 avril 1951.

DOSSIER N°101.