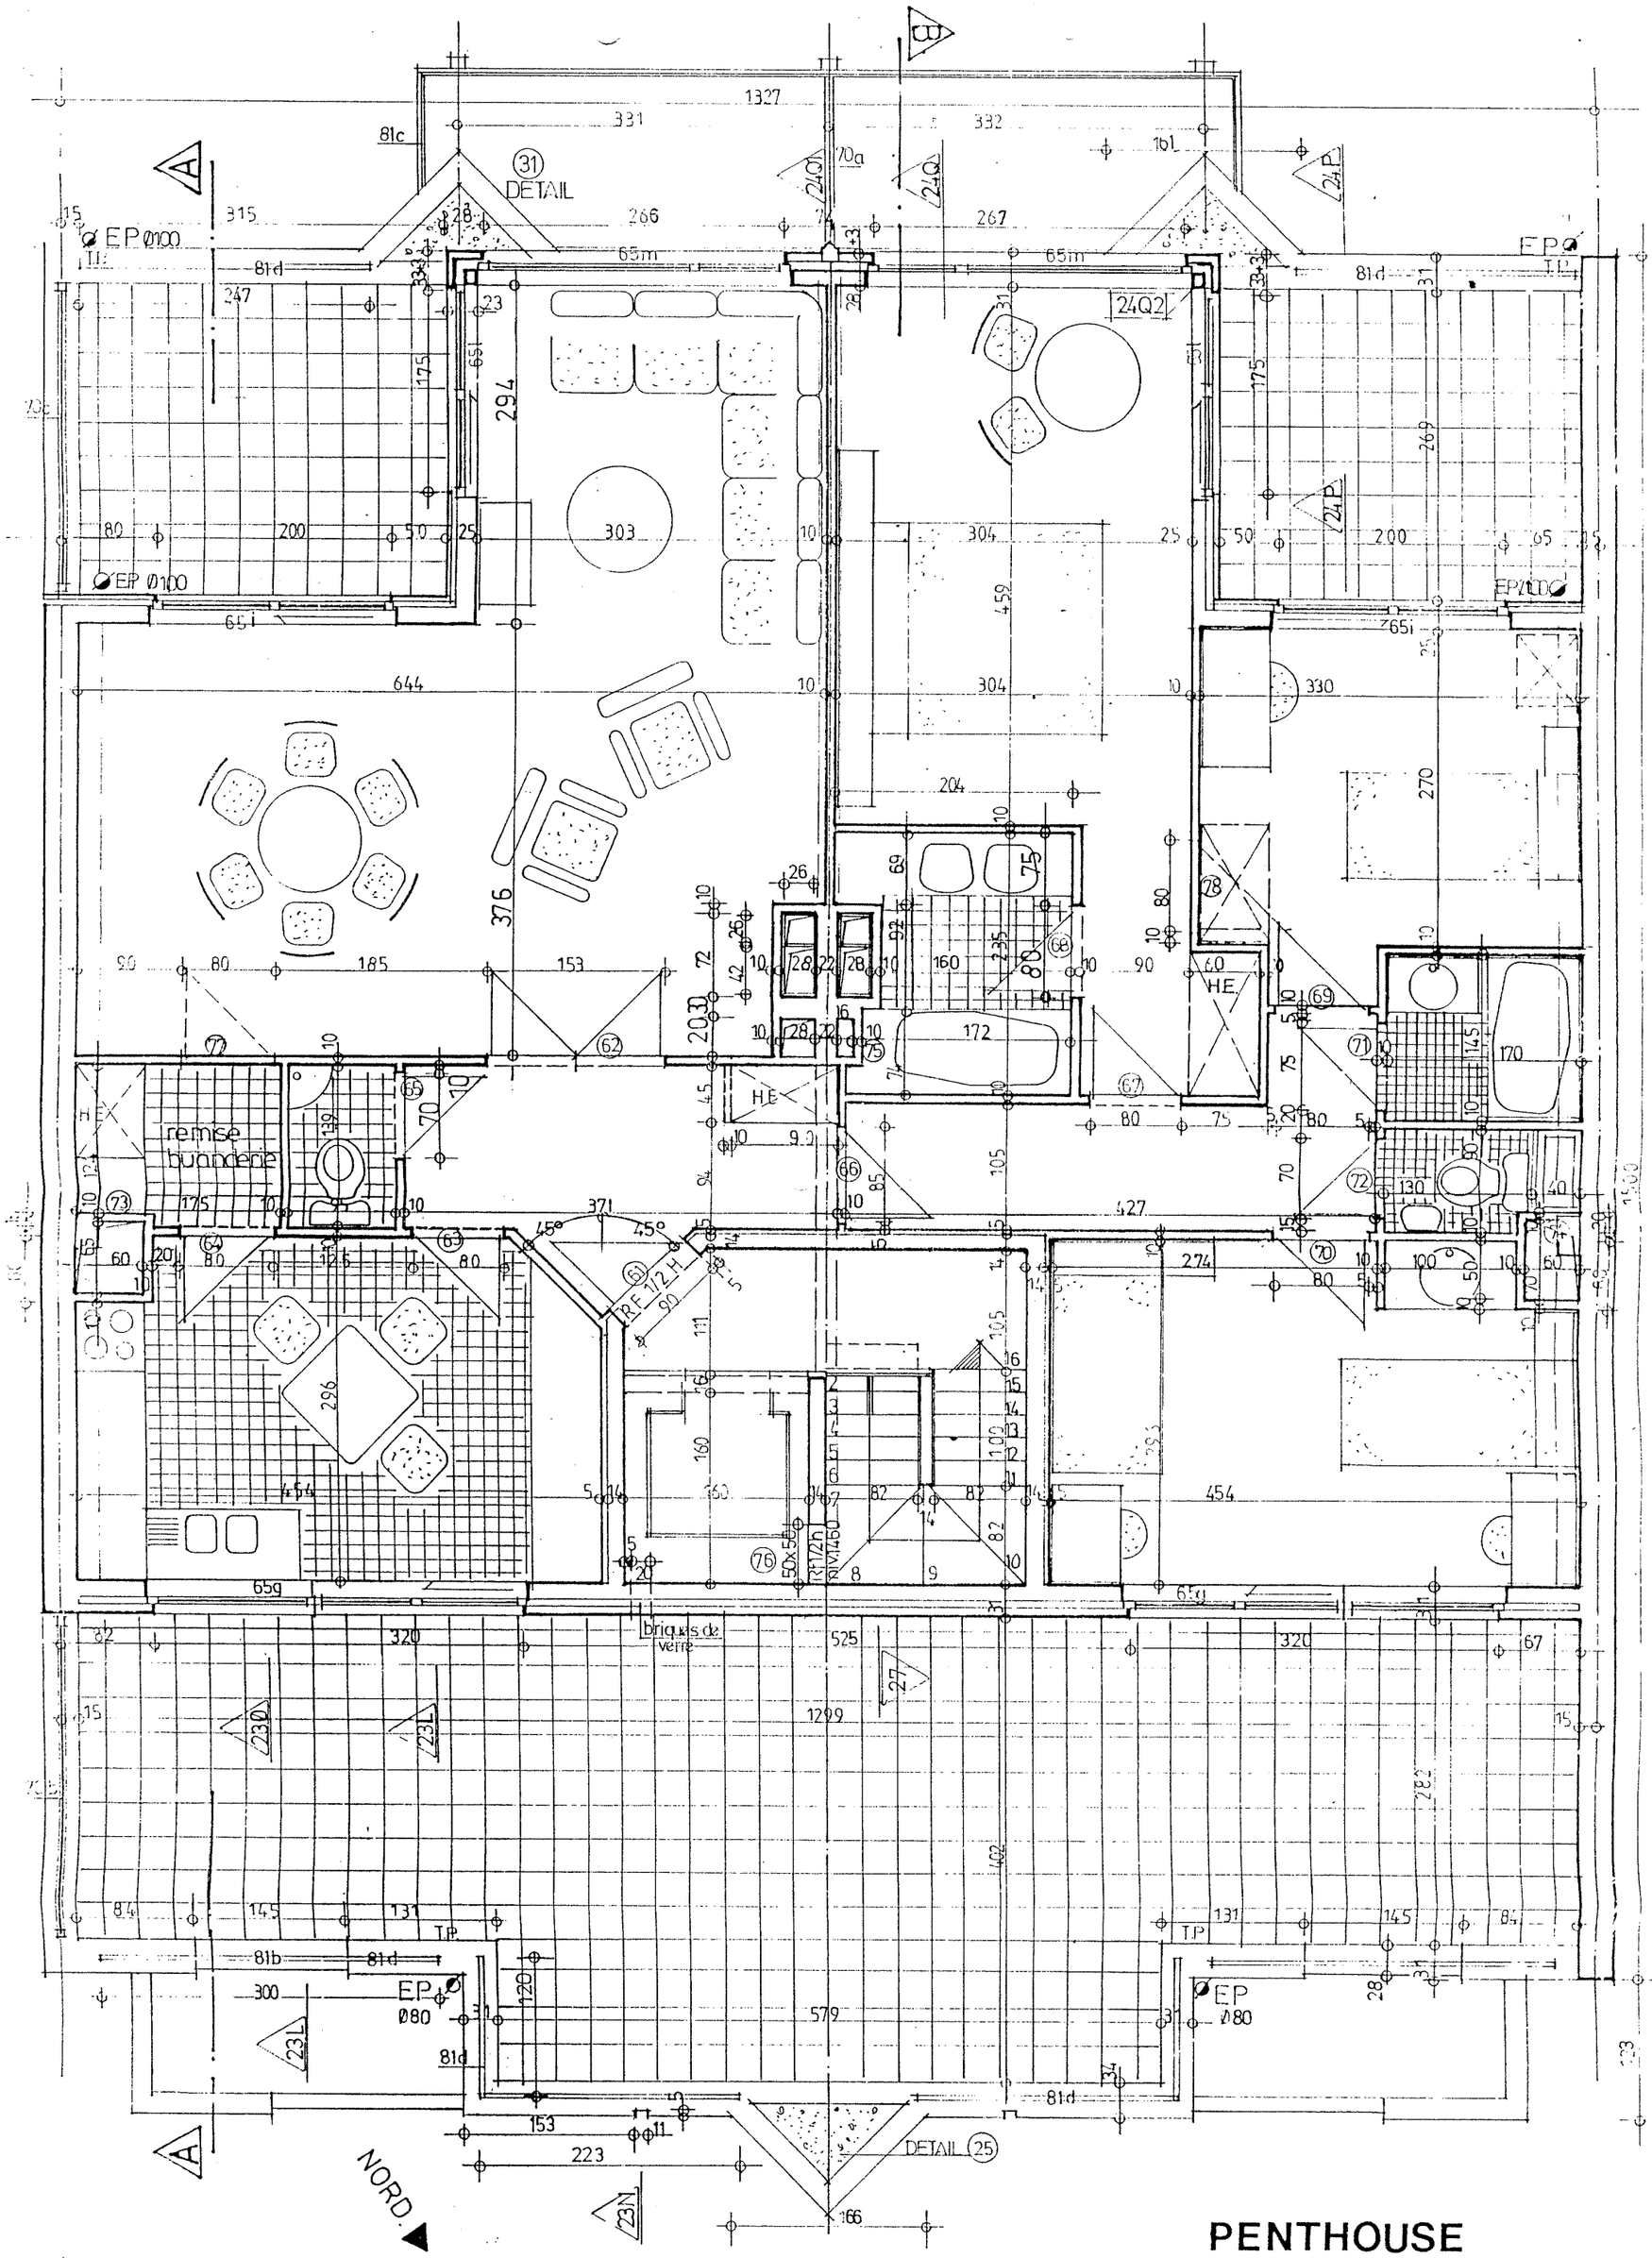

PENTHOUSE

ech. 2cm/m 280290

plan n° 8 indice a b c d