





**Façade à rue existante
inchangée**

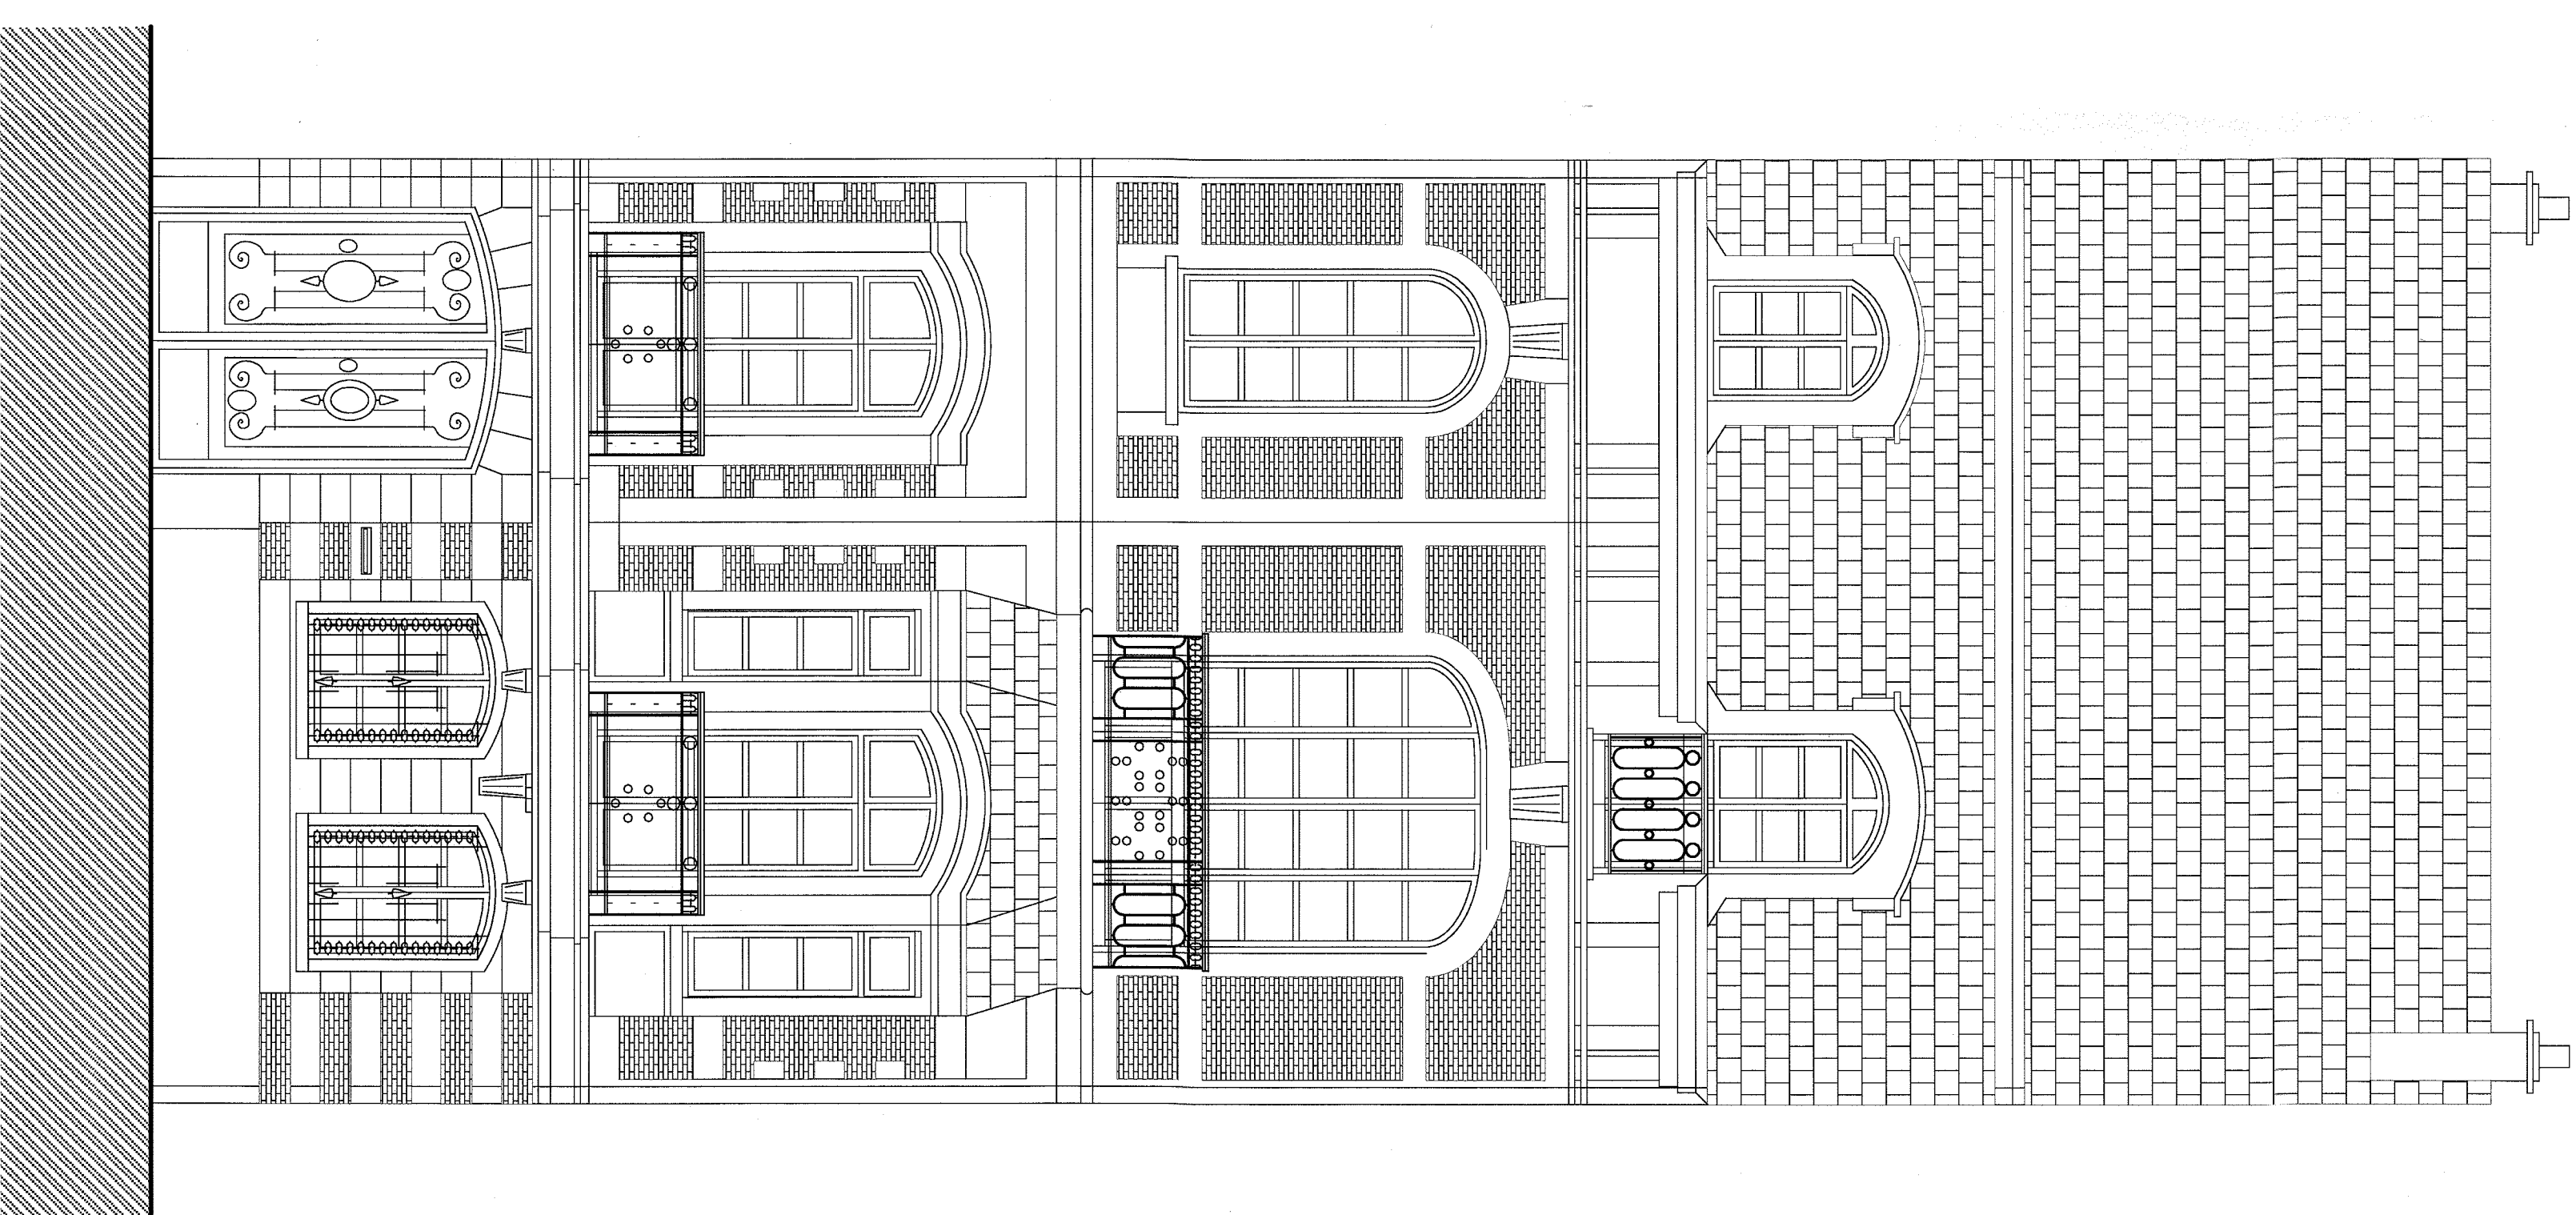


Façade arrière

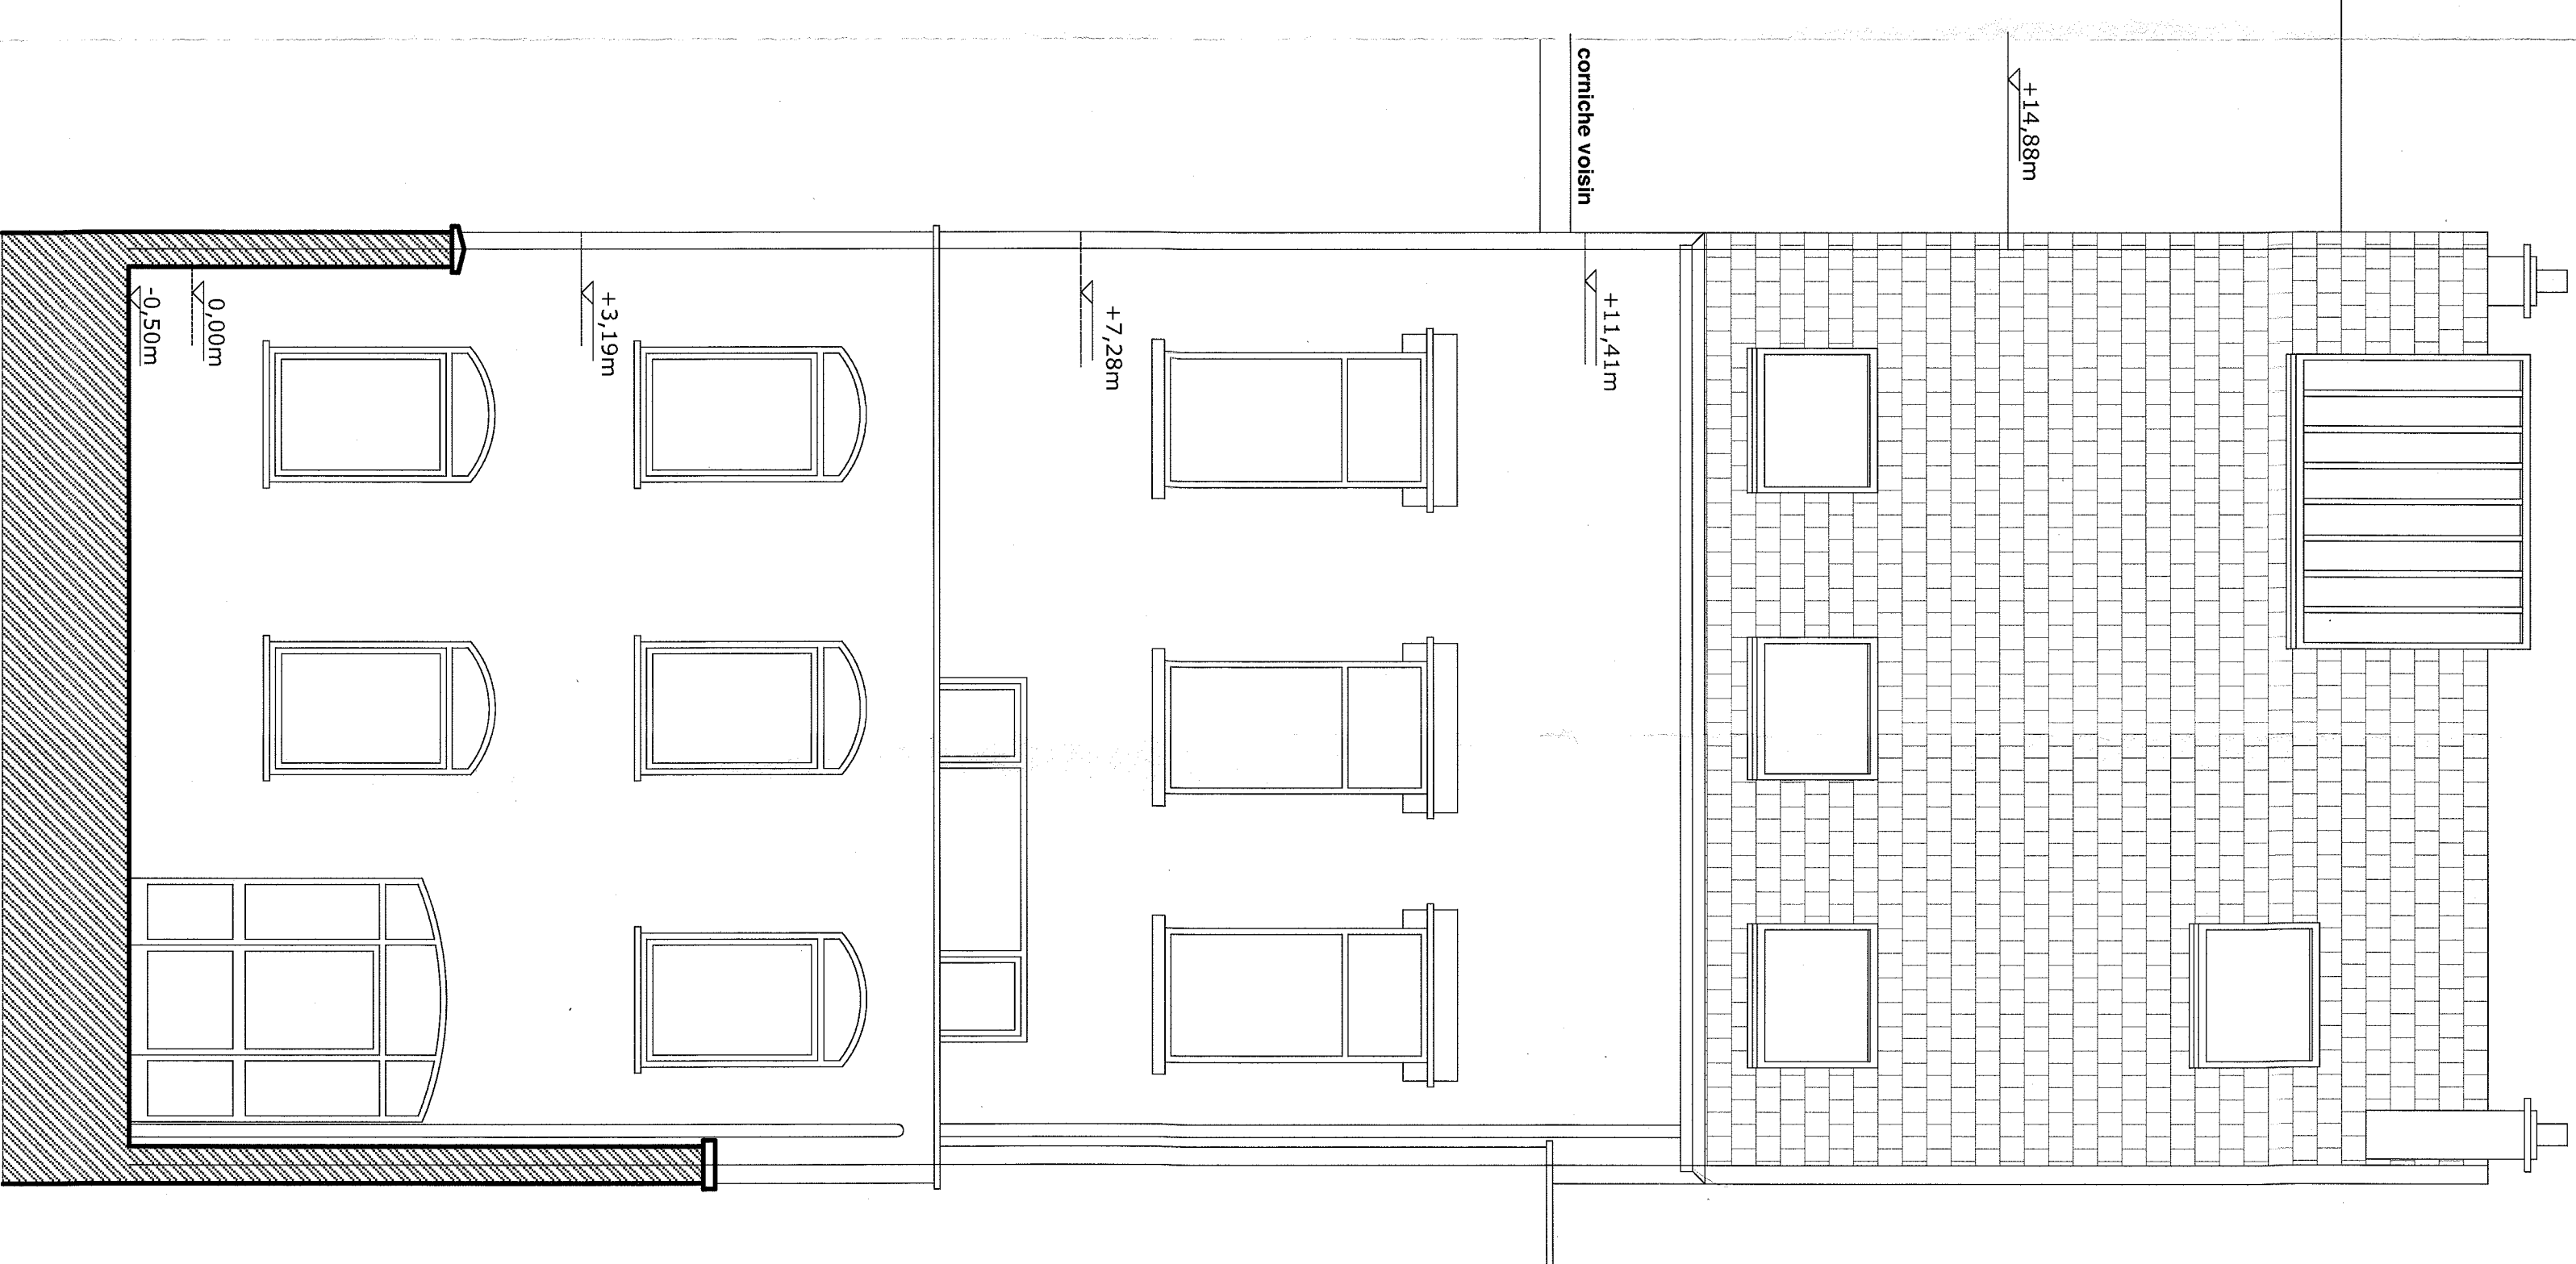

Coupe AA

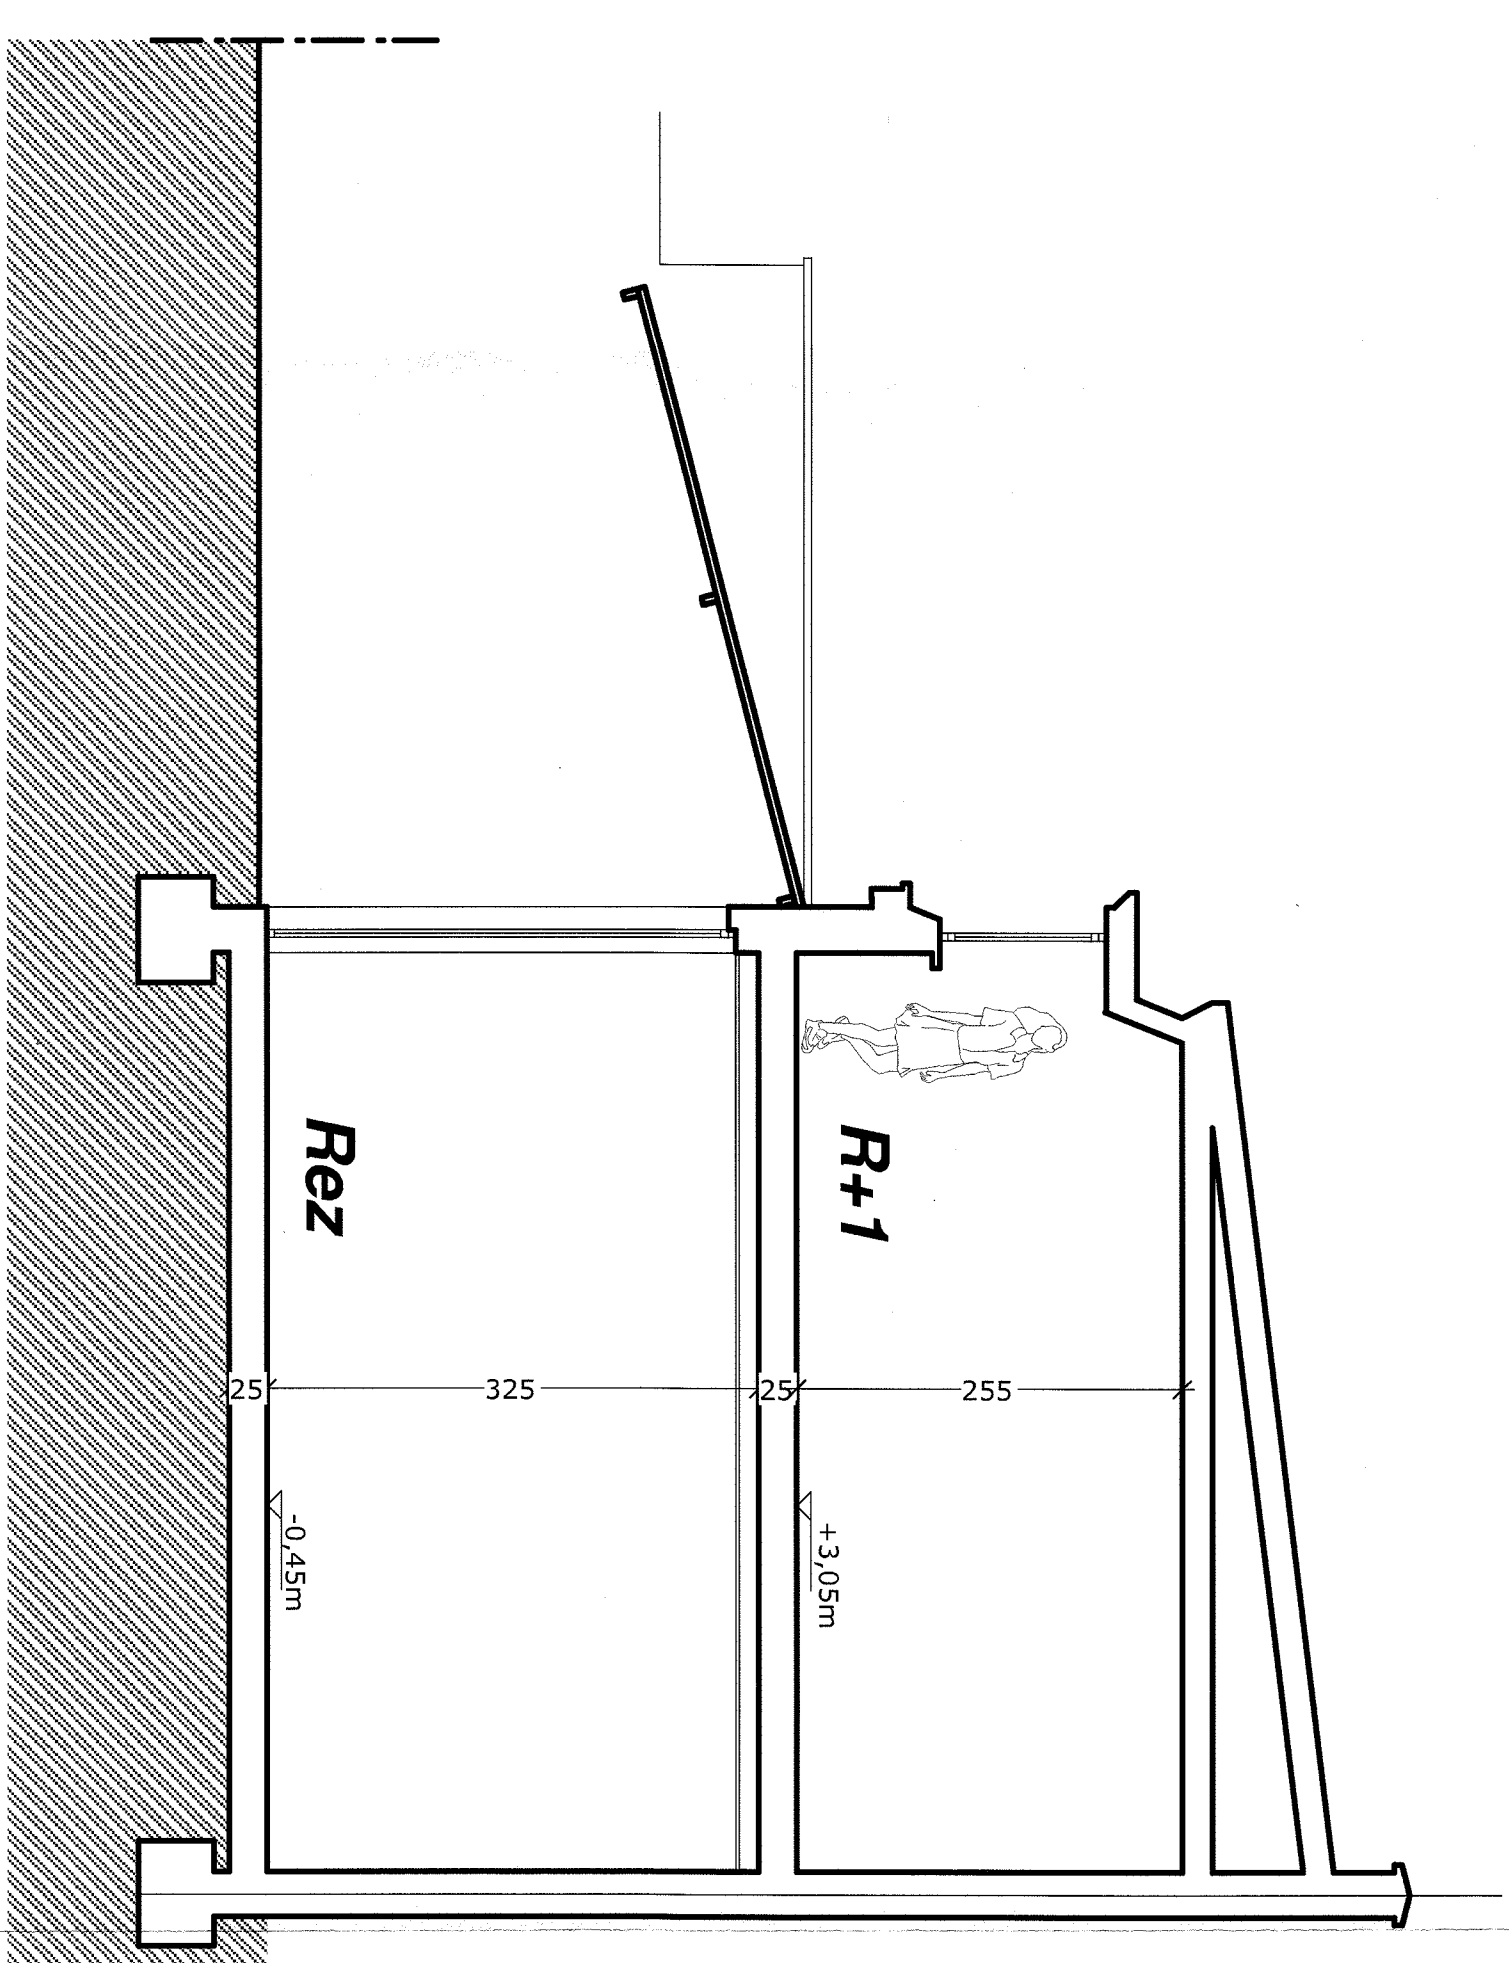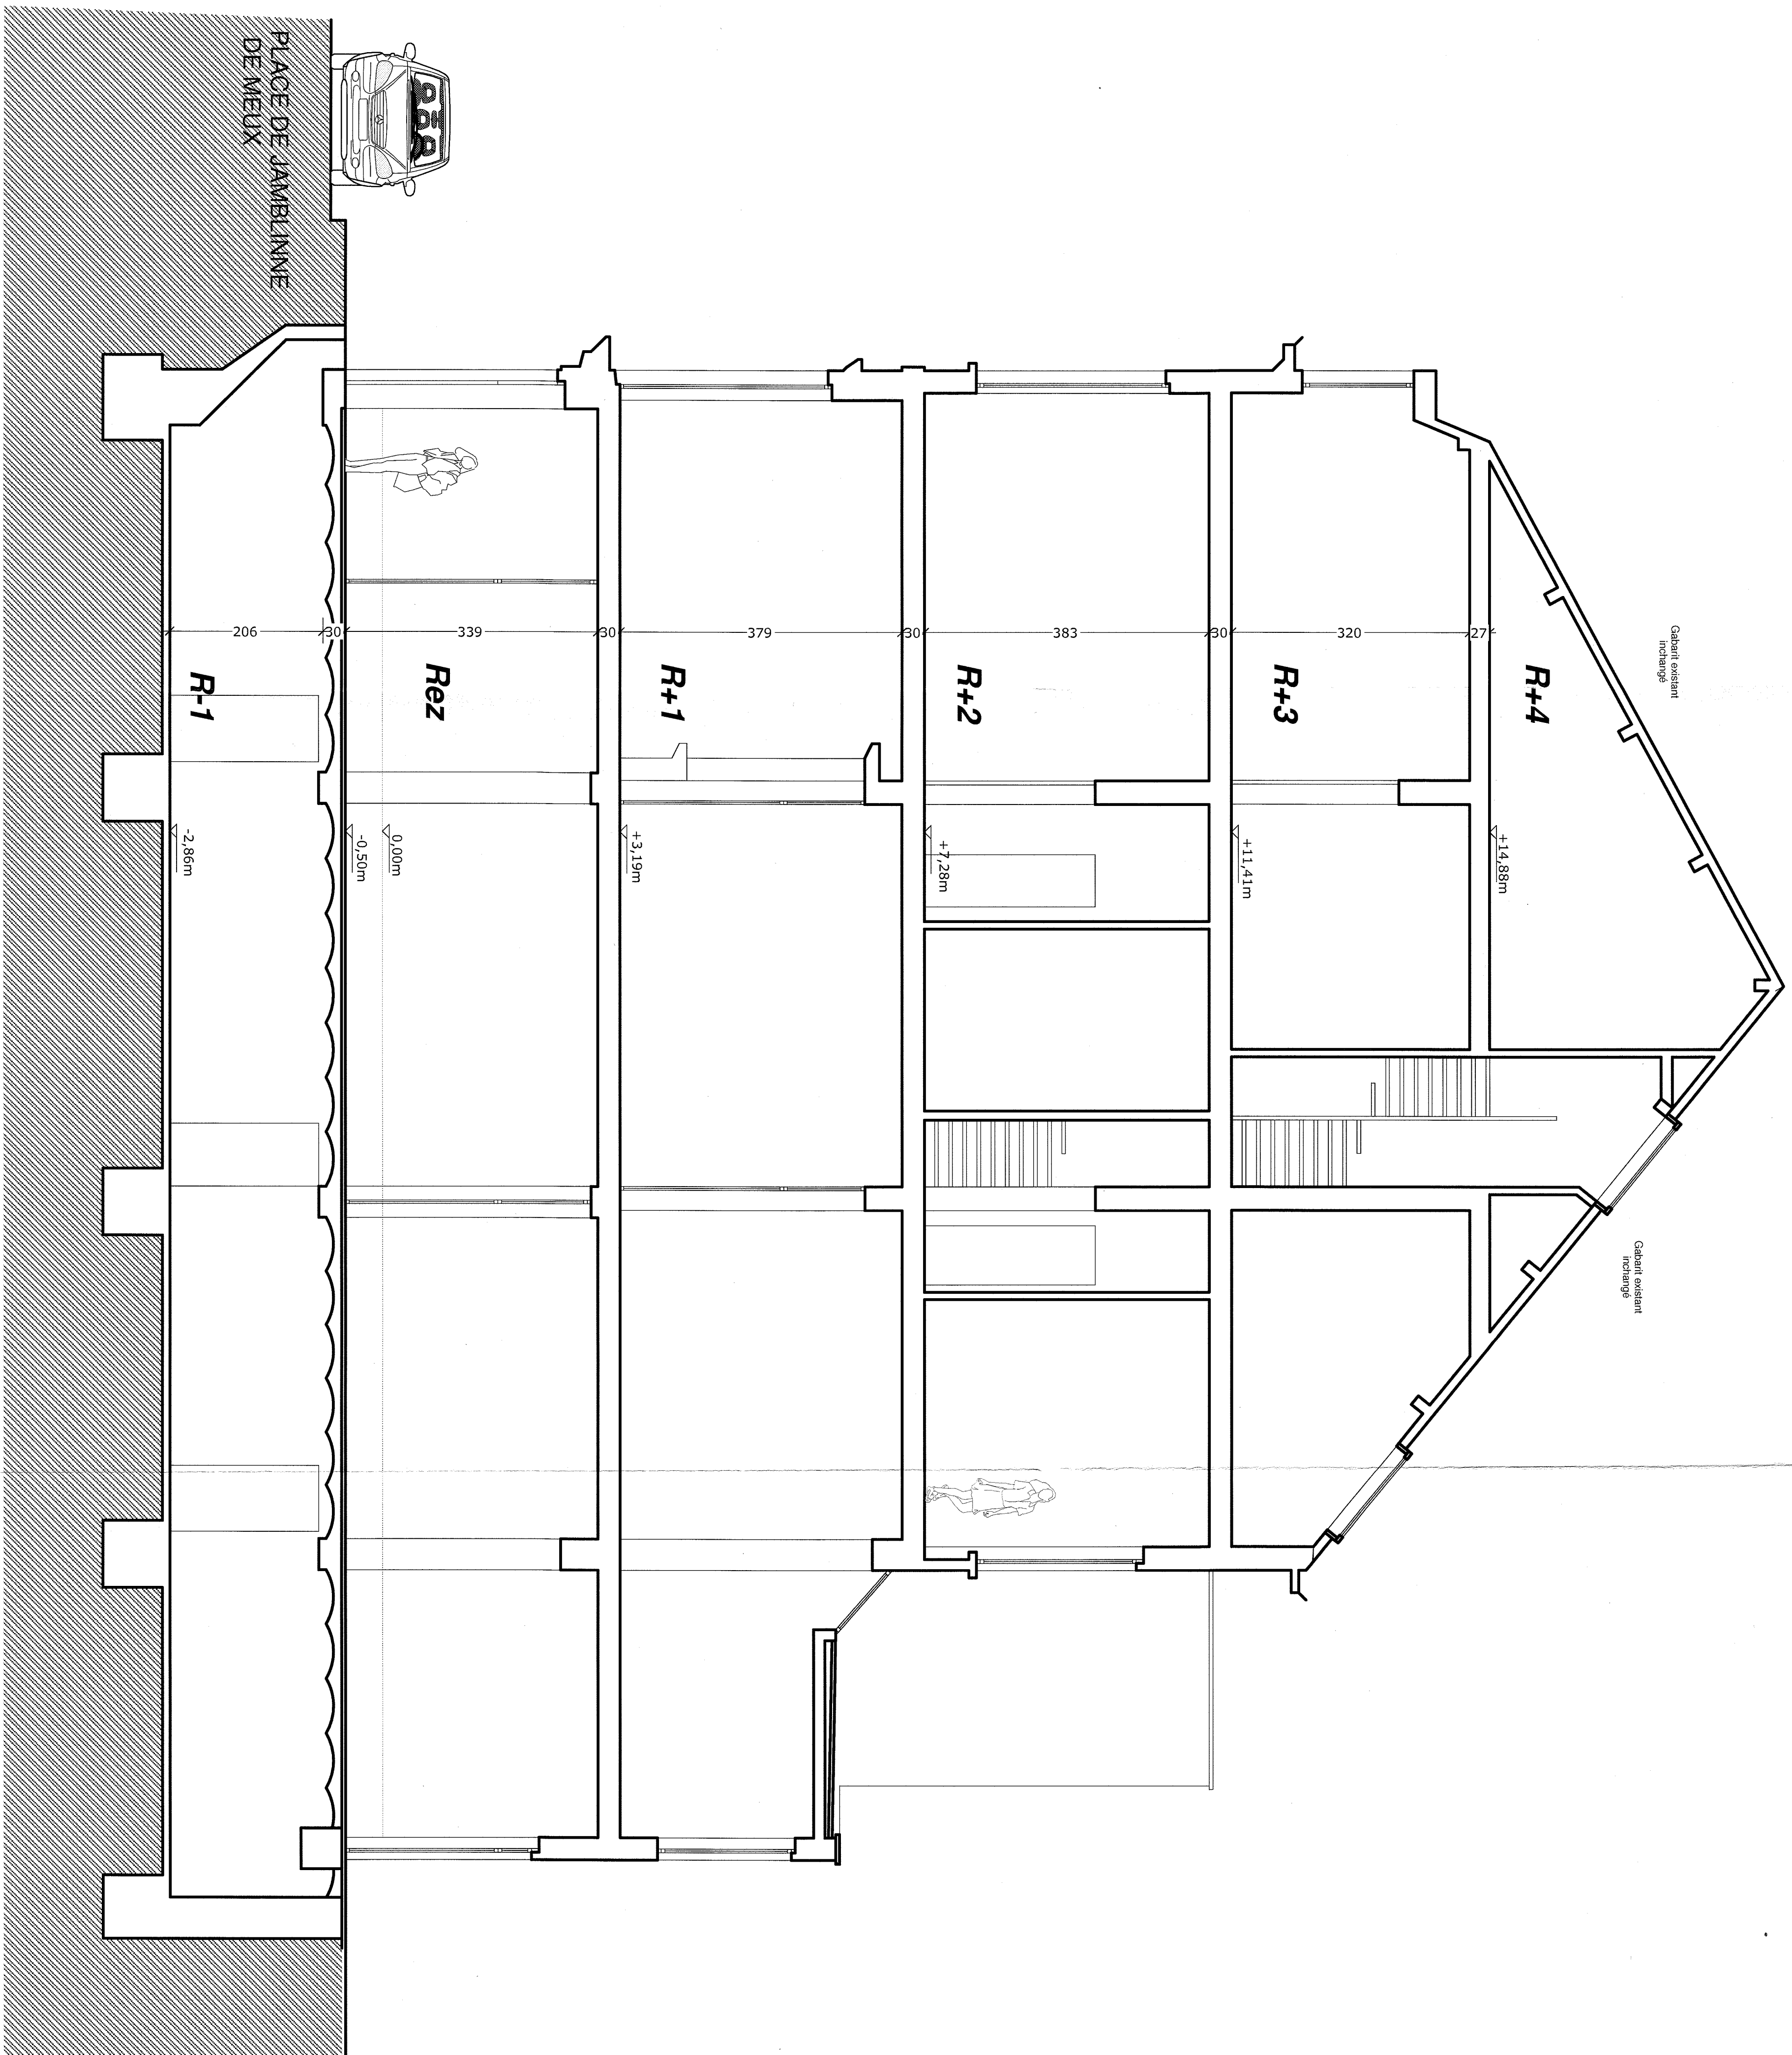

Façade conciergerie

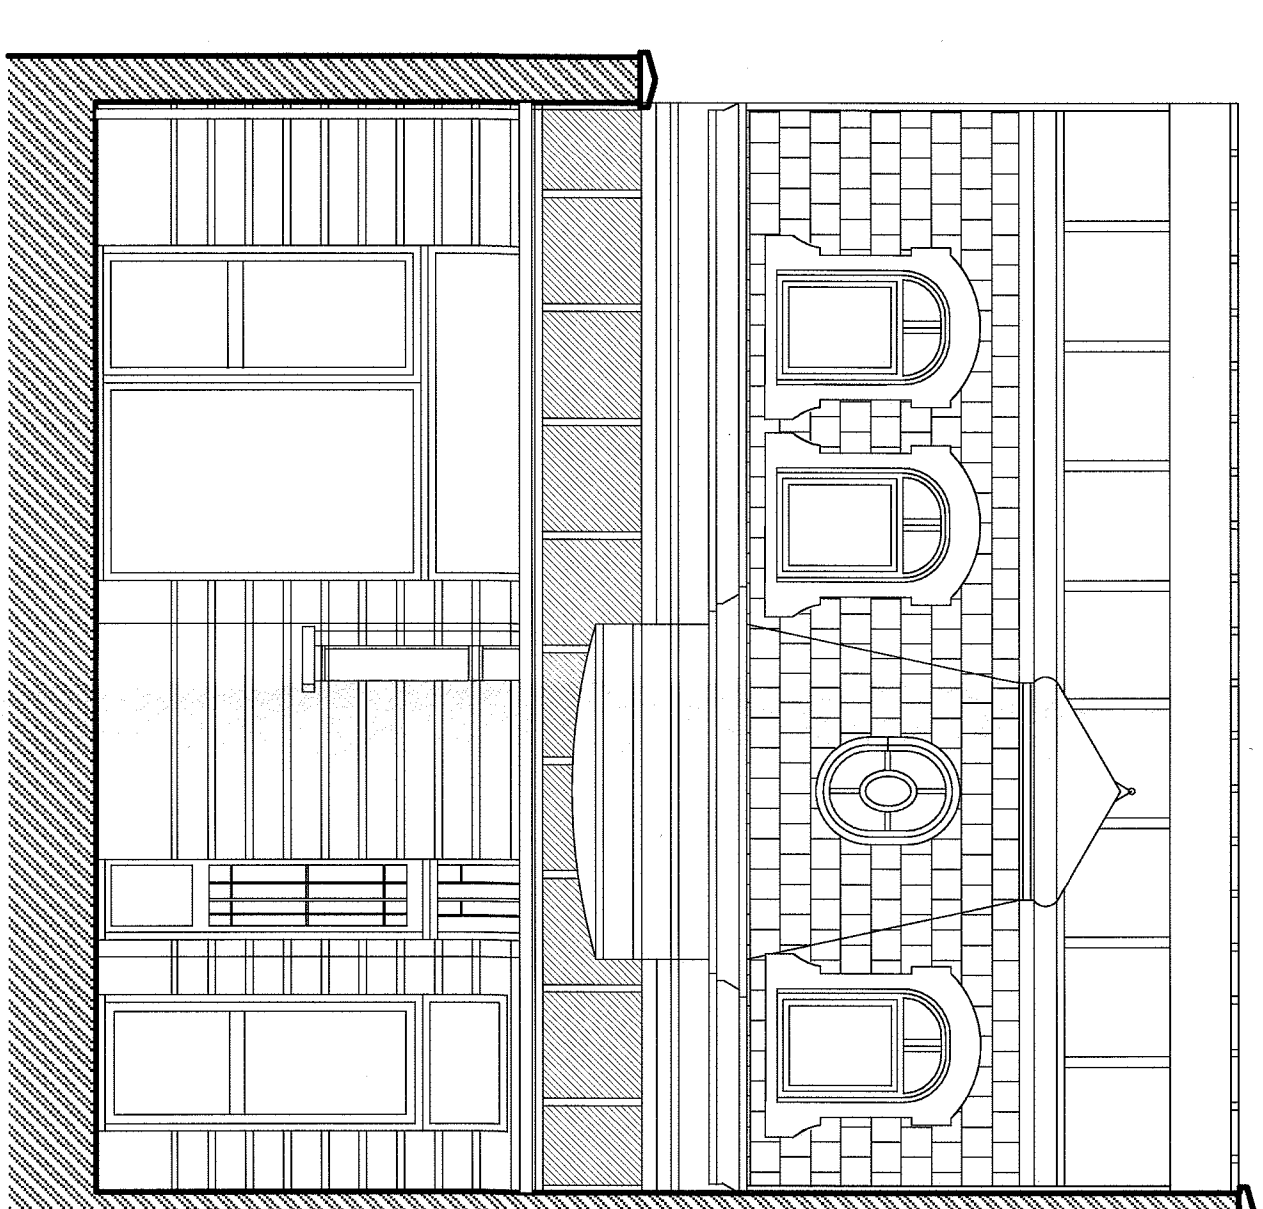

MODIFICATIONS-VERÄNDERUNGEN			
Index	Datum	Index	Datum
	MODIFICATIONS-VERÄNDERUNGEN		MODIFICATIONS-VERÄNDERUNGEN
A		O	
B		P	
C		Q	
D		R	
E		S	
F		T	
G		U	
H		V	
I		W	
J		X	
K		Y	
L		Z	
MM			

[illegible]