



- ① crépi gris très clair - blanc
- ② briques gris clair
- ③ châssis aluminium de ton naturel
- ④ rive aluminium de ton naturel
- ⑤ tuyaux de descente en aluminium de ton naturel


T.P. = terrain projeté

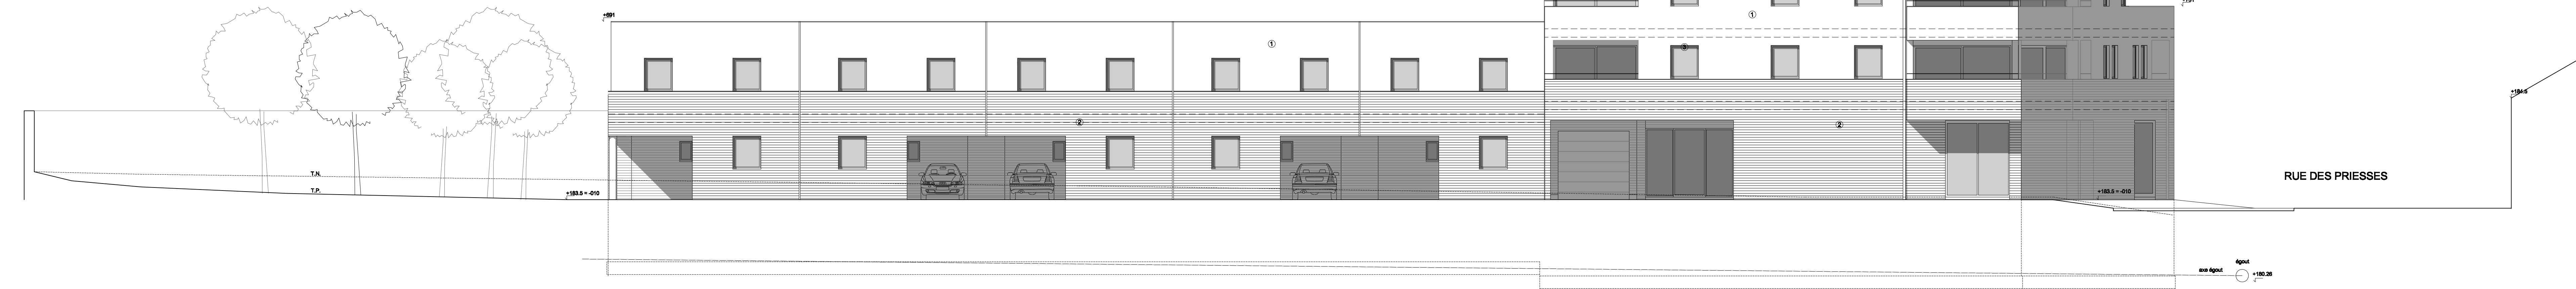


ELEVATION NORD-OUEST IMMEUBLE B et C
échelle 1/100

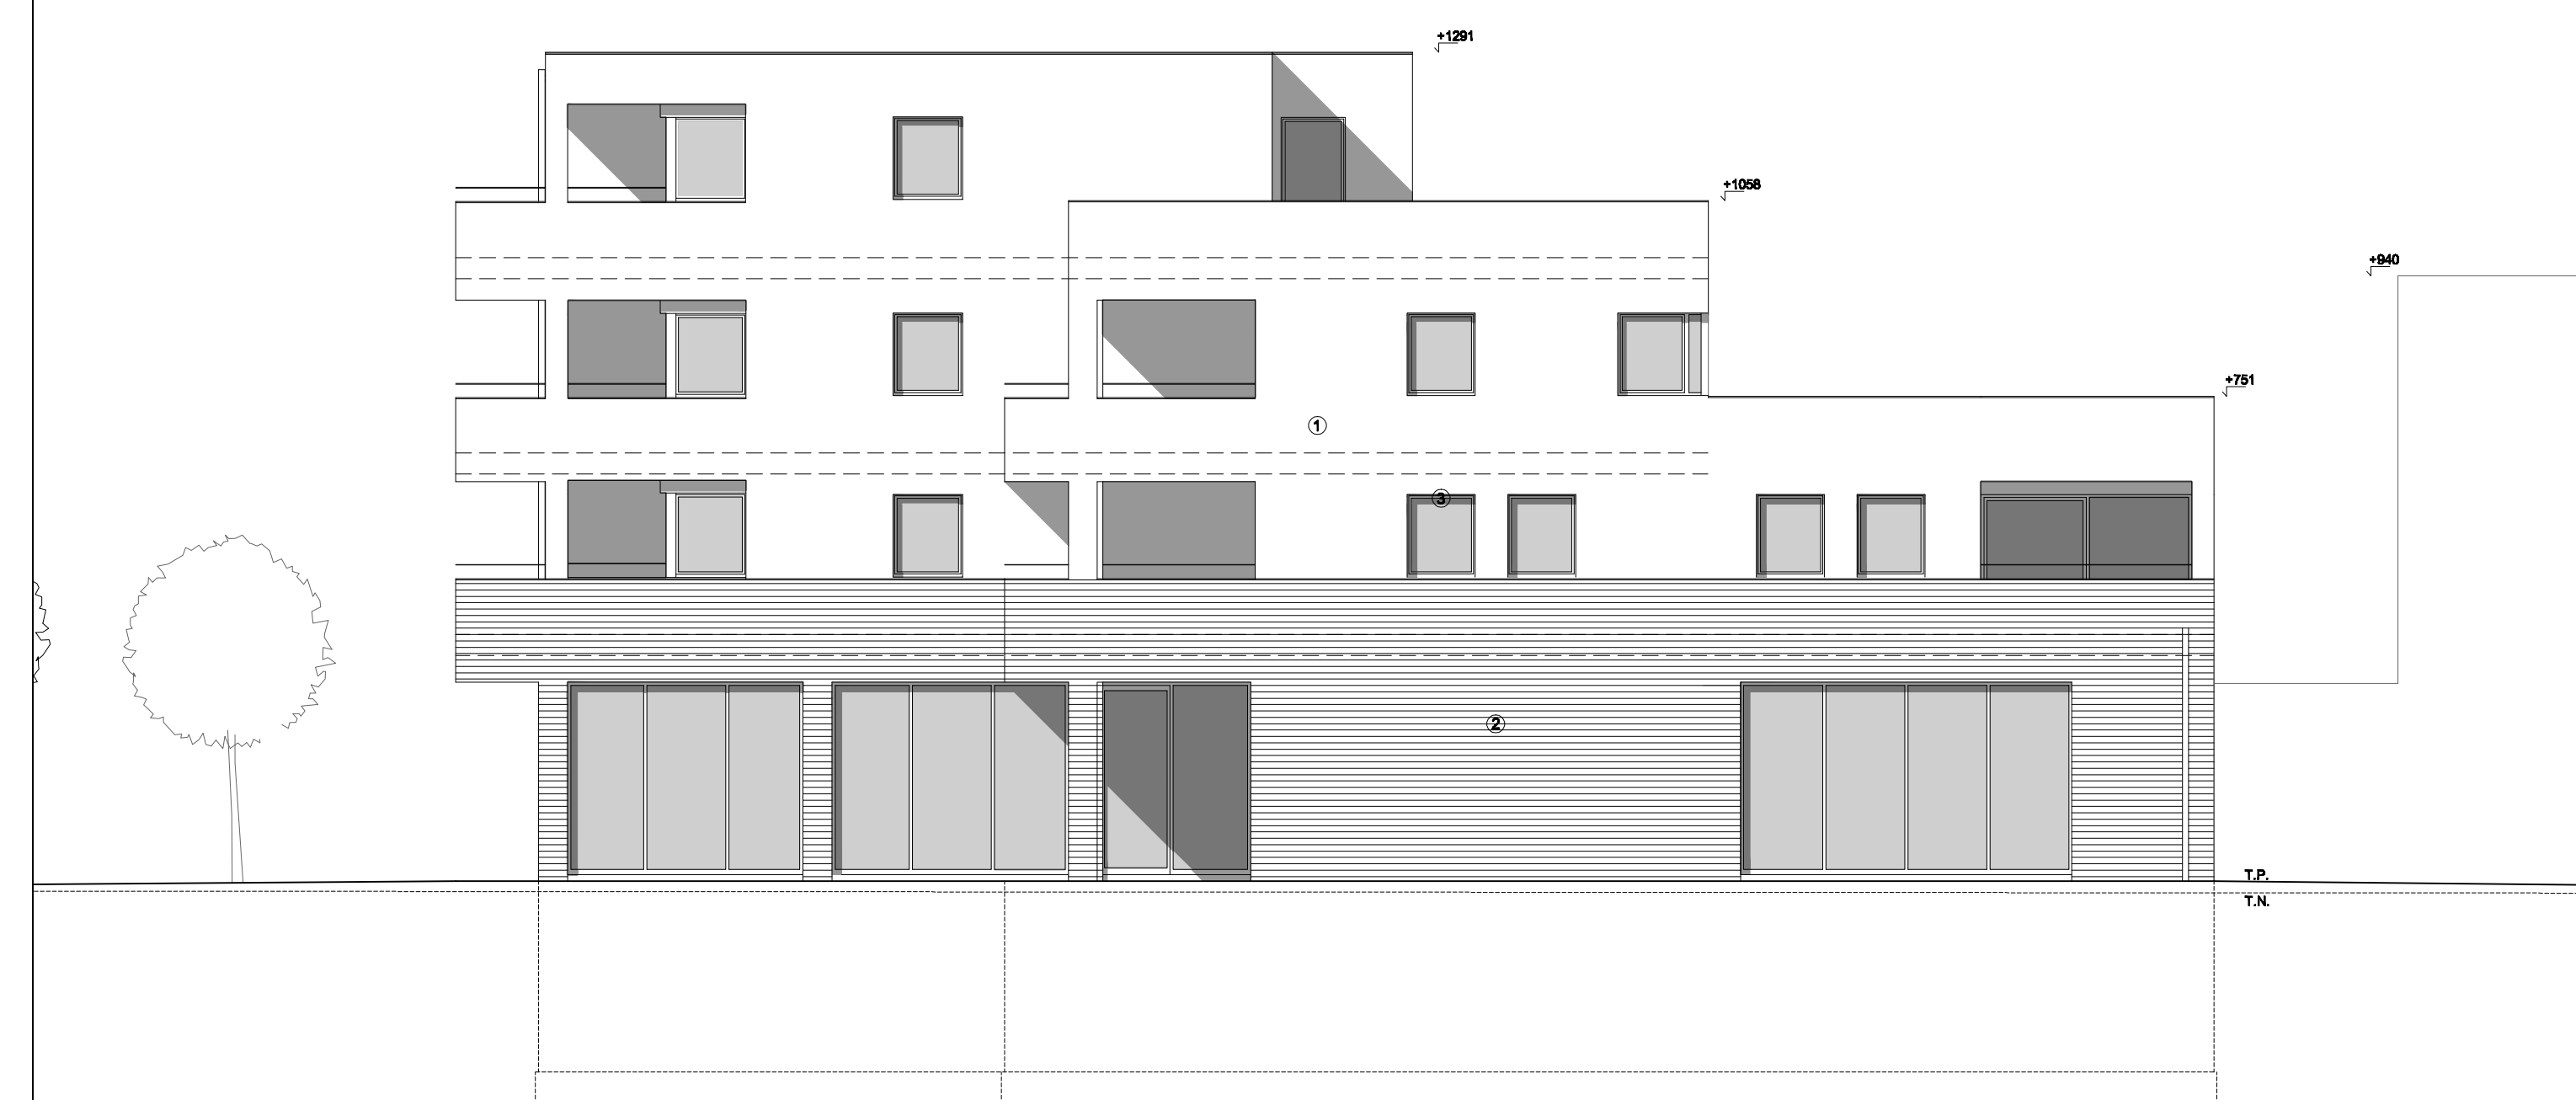


ELEVATION SUD-OUEST IMMEUBLE B et C
échelle 1/100

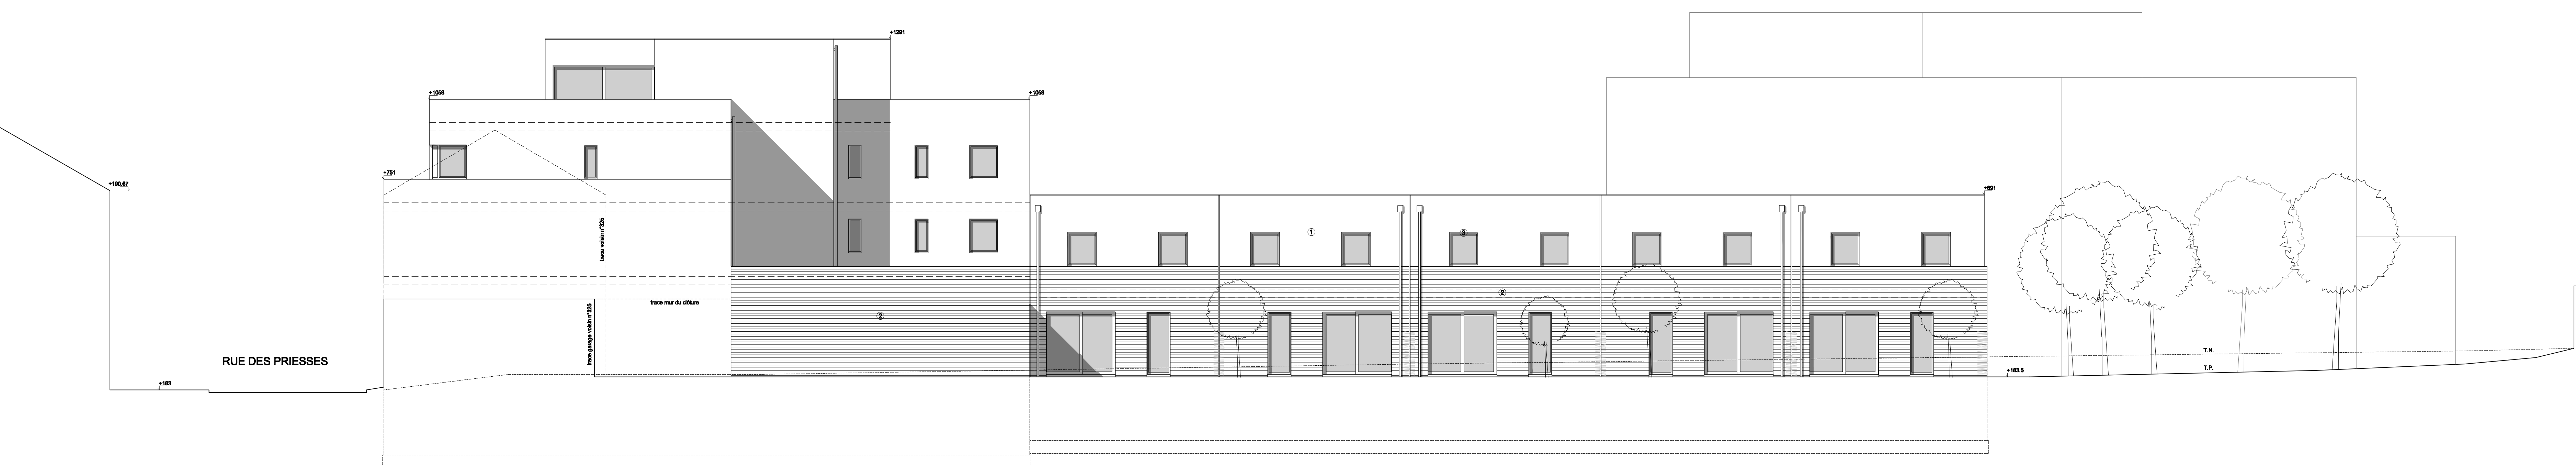


ELEVATION SUD-EST IMMEUBLE B et C
échelle 1/100

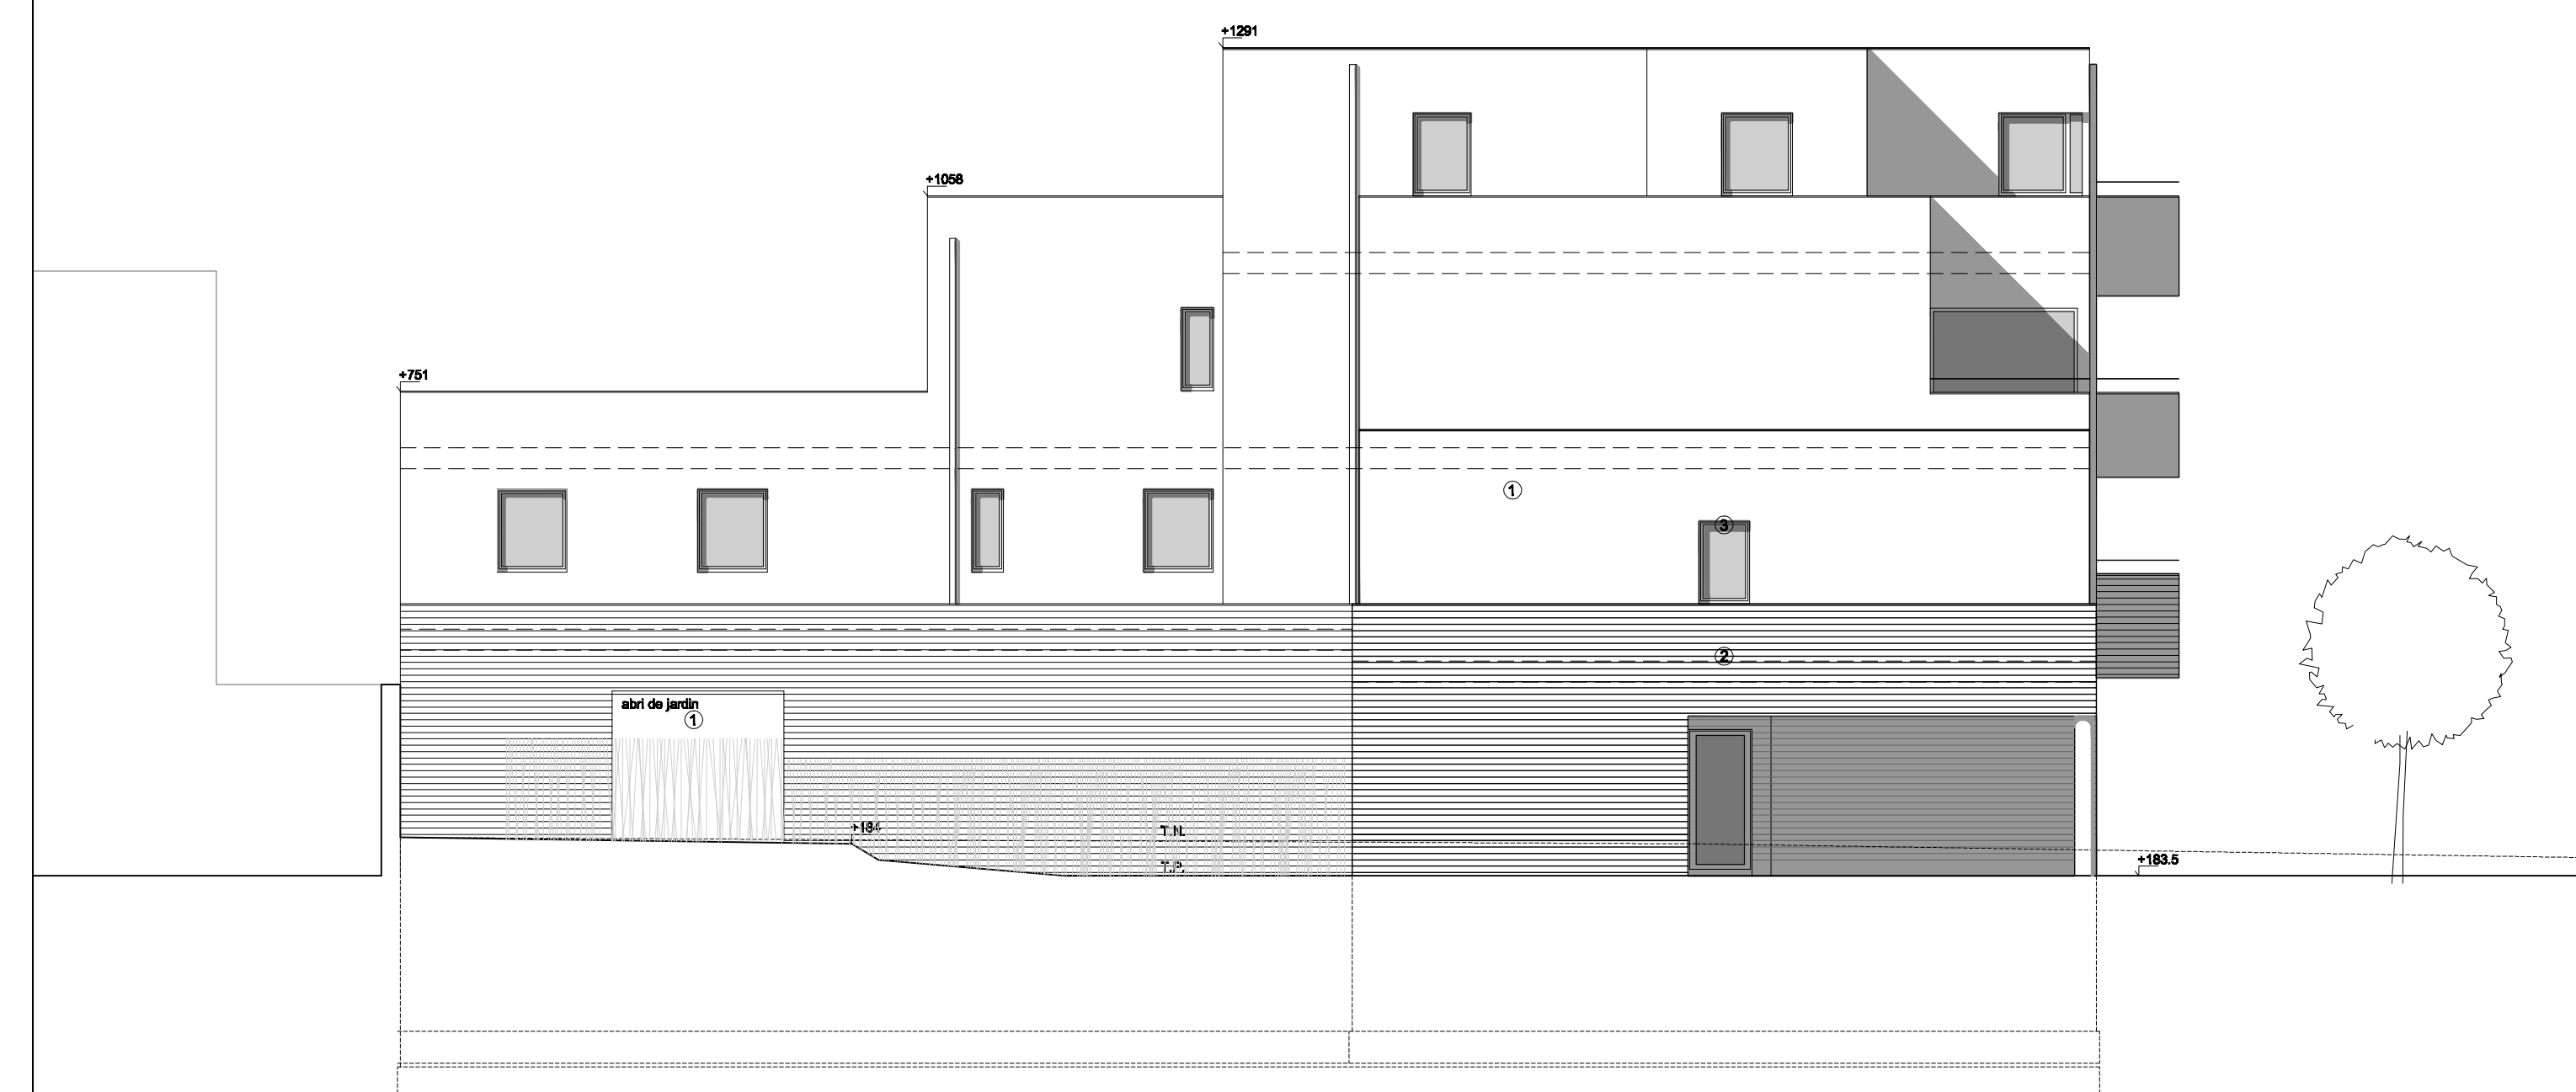

ELEVATION NORD-EST IMMEUBLE B et C
échelle 1/100

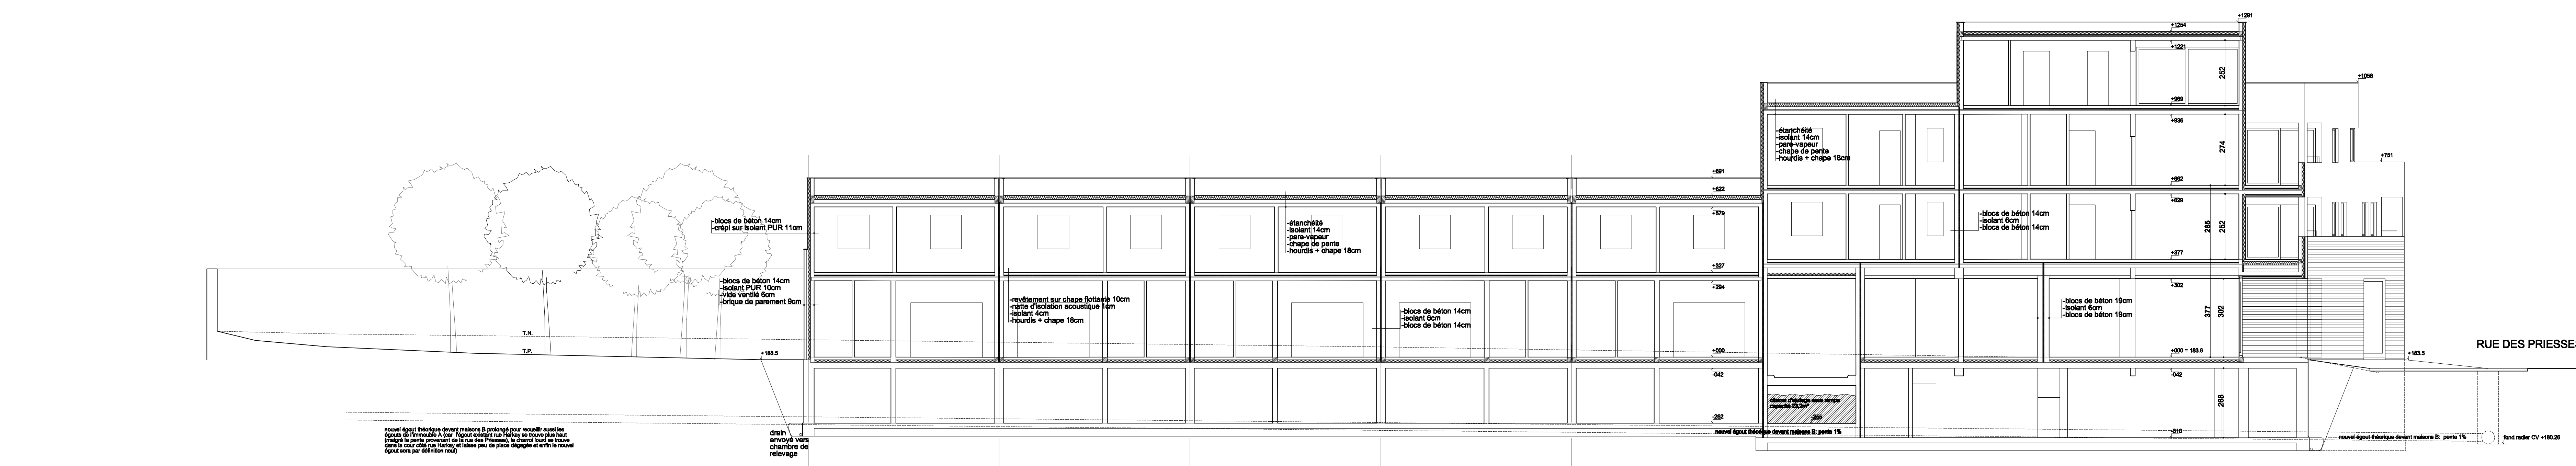

COUPE CC IMMEUBLE B et C
échelle 1/100

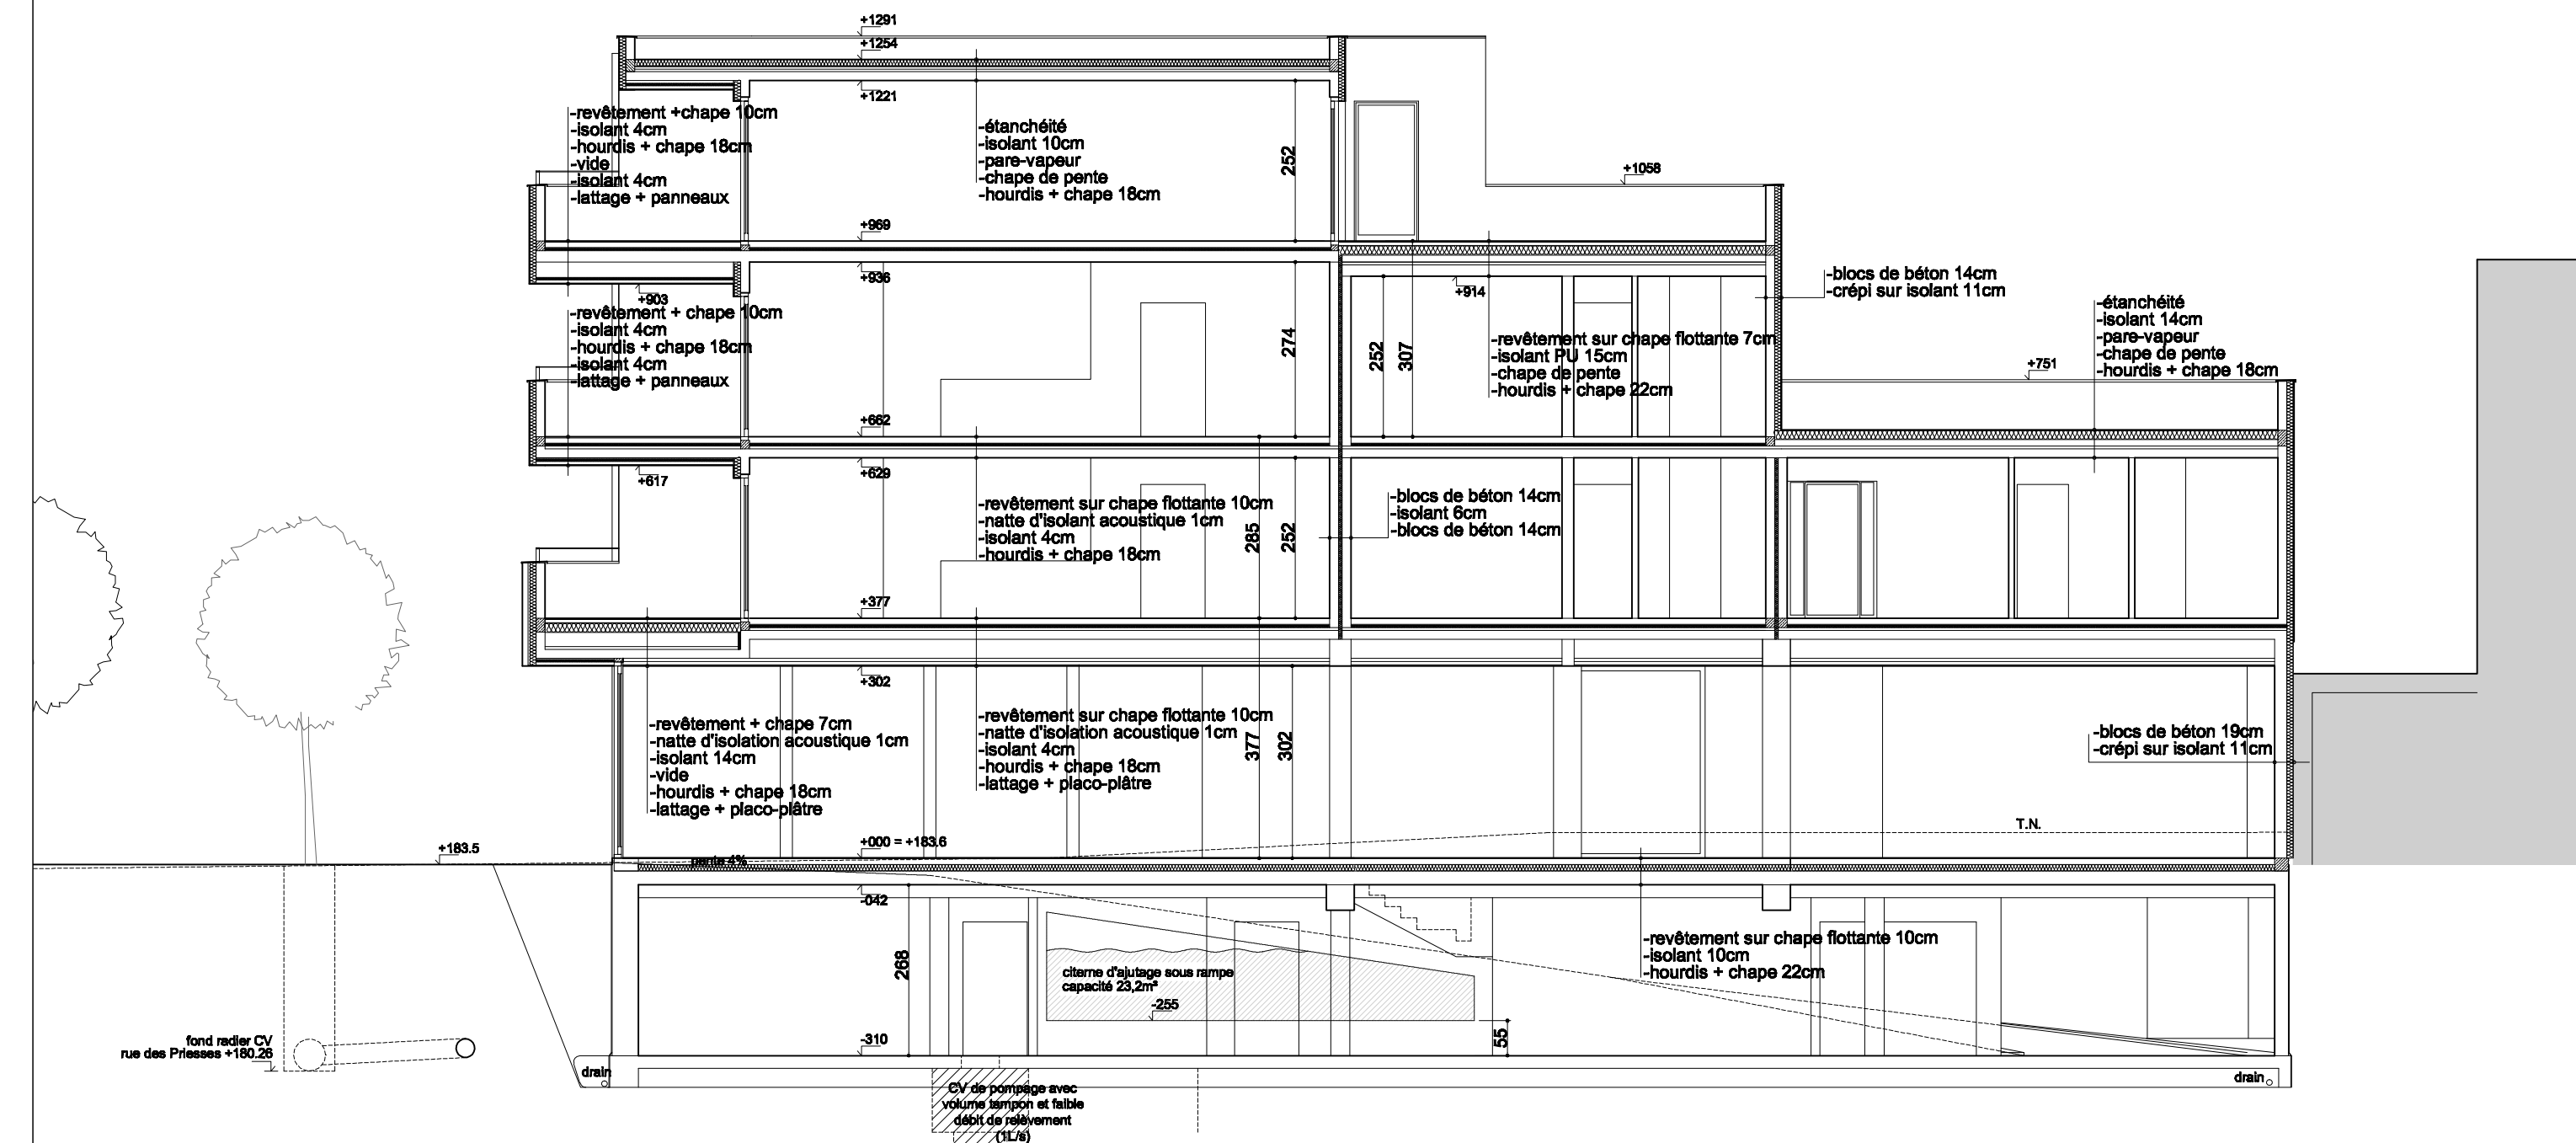

COUPE DD IMMEUBLE B et C
échelle 1/100