
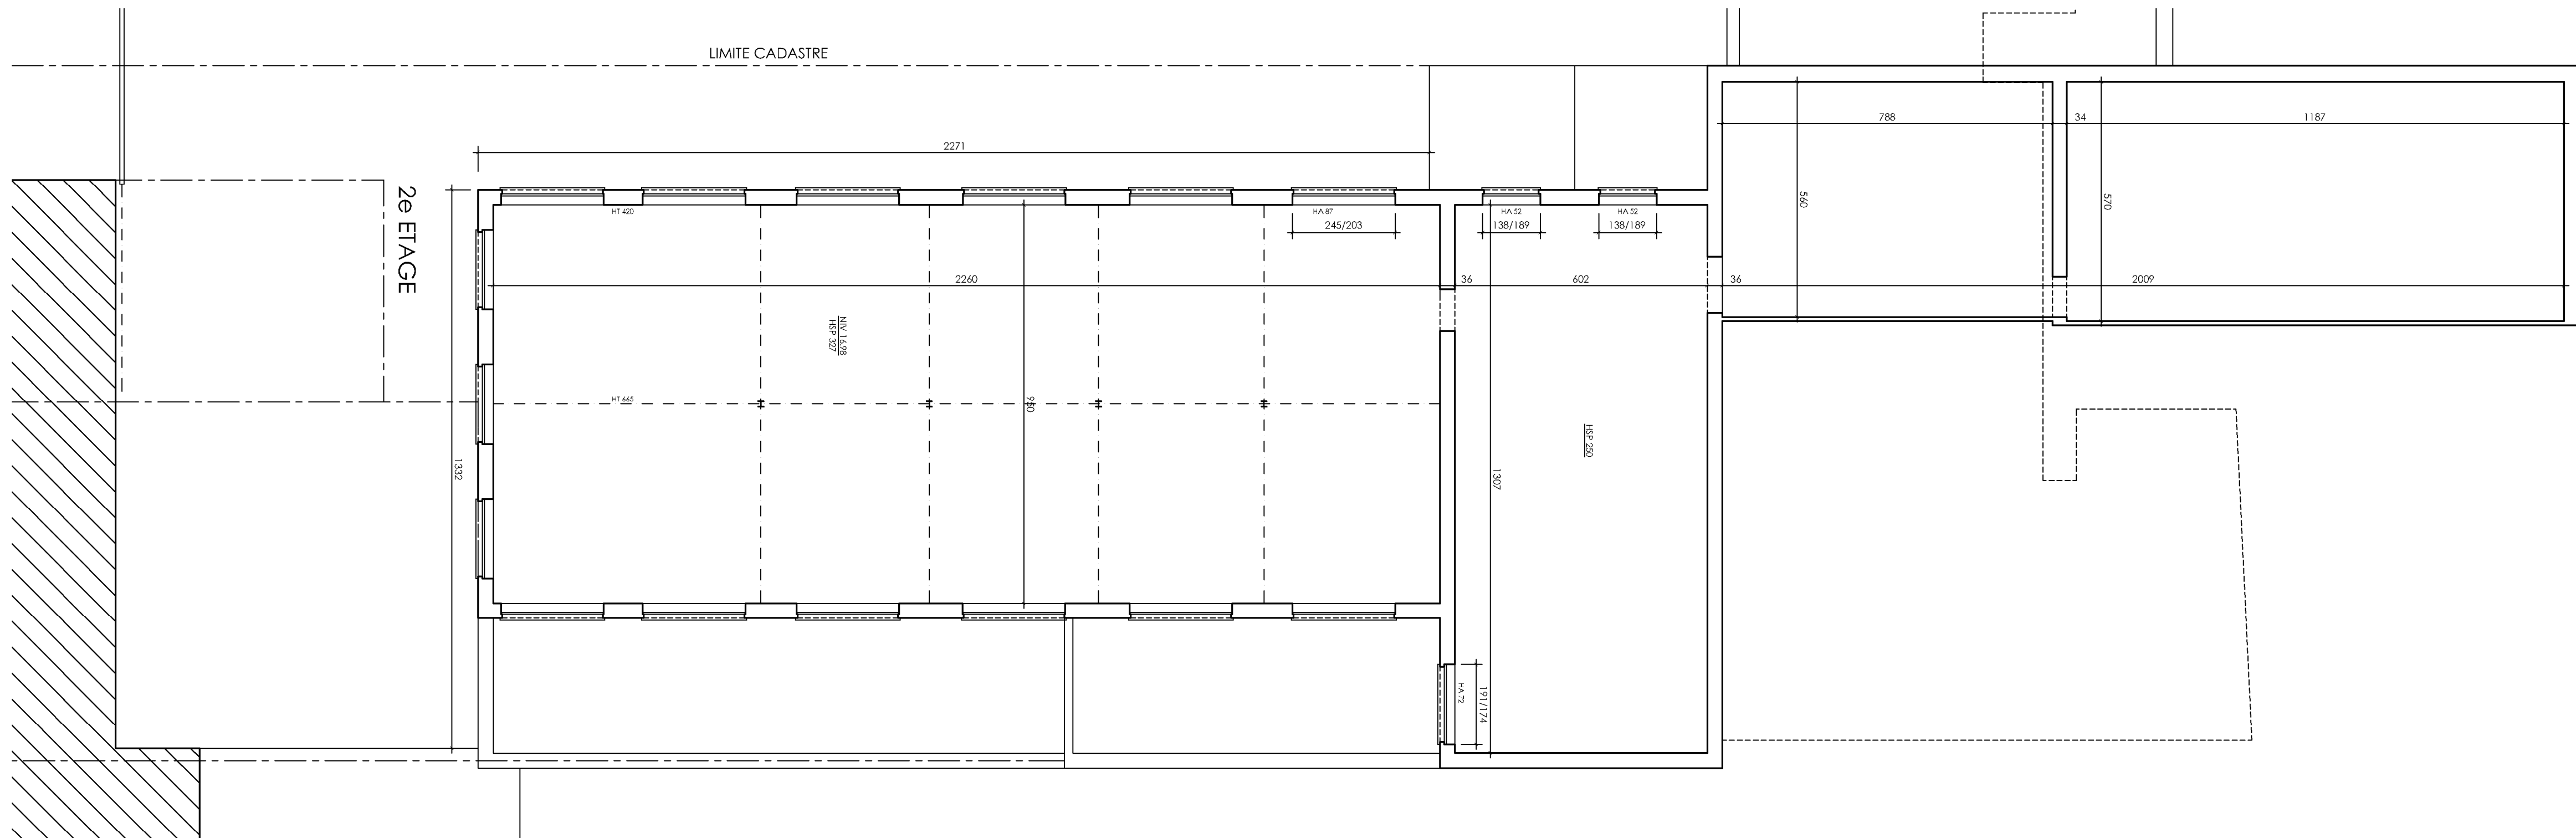
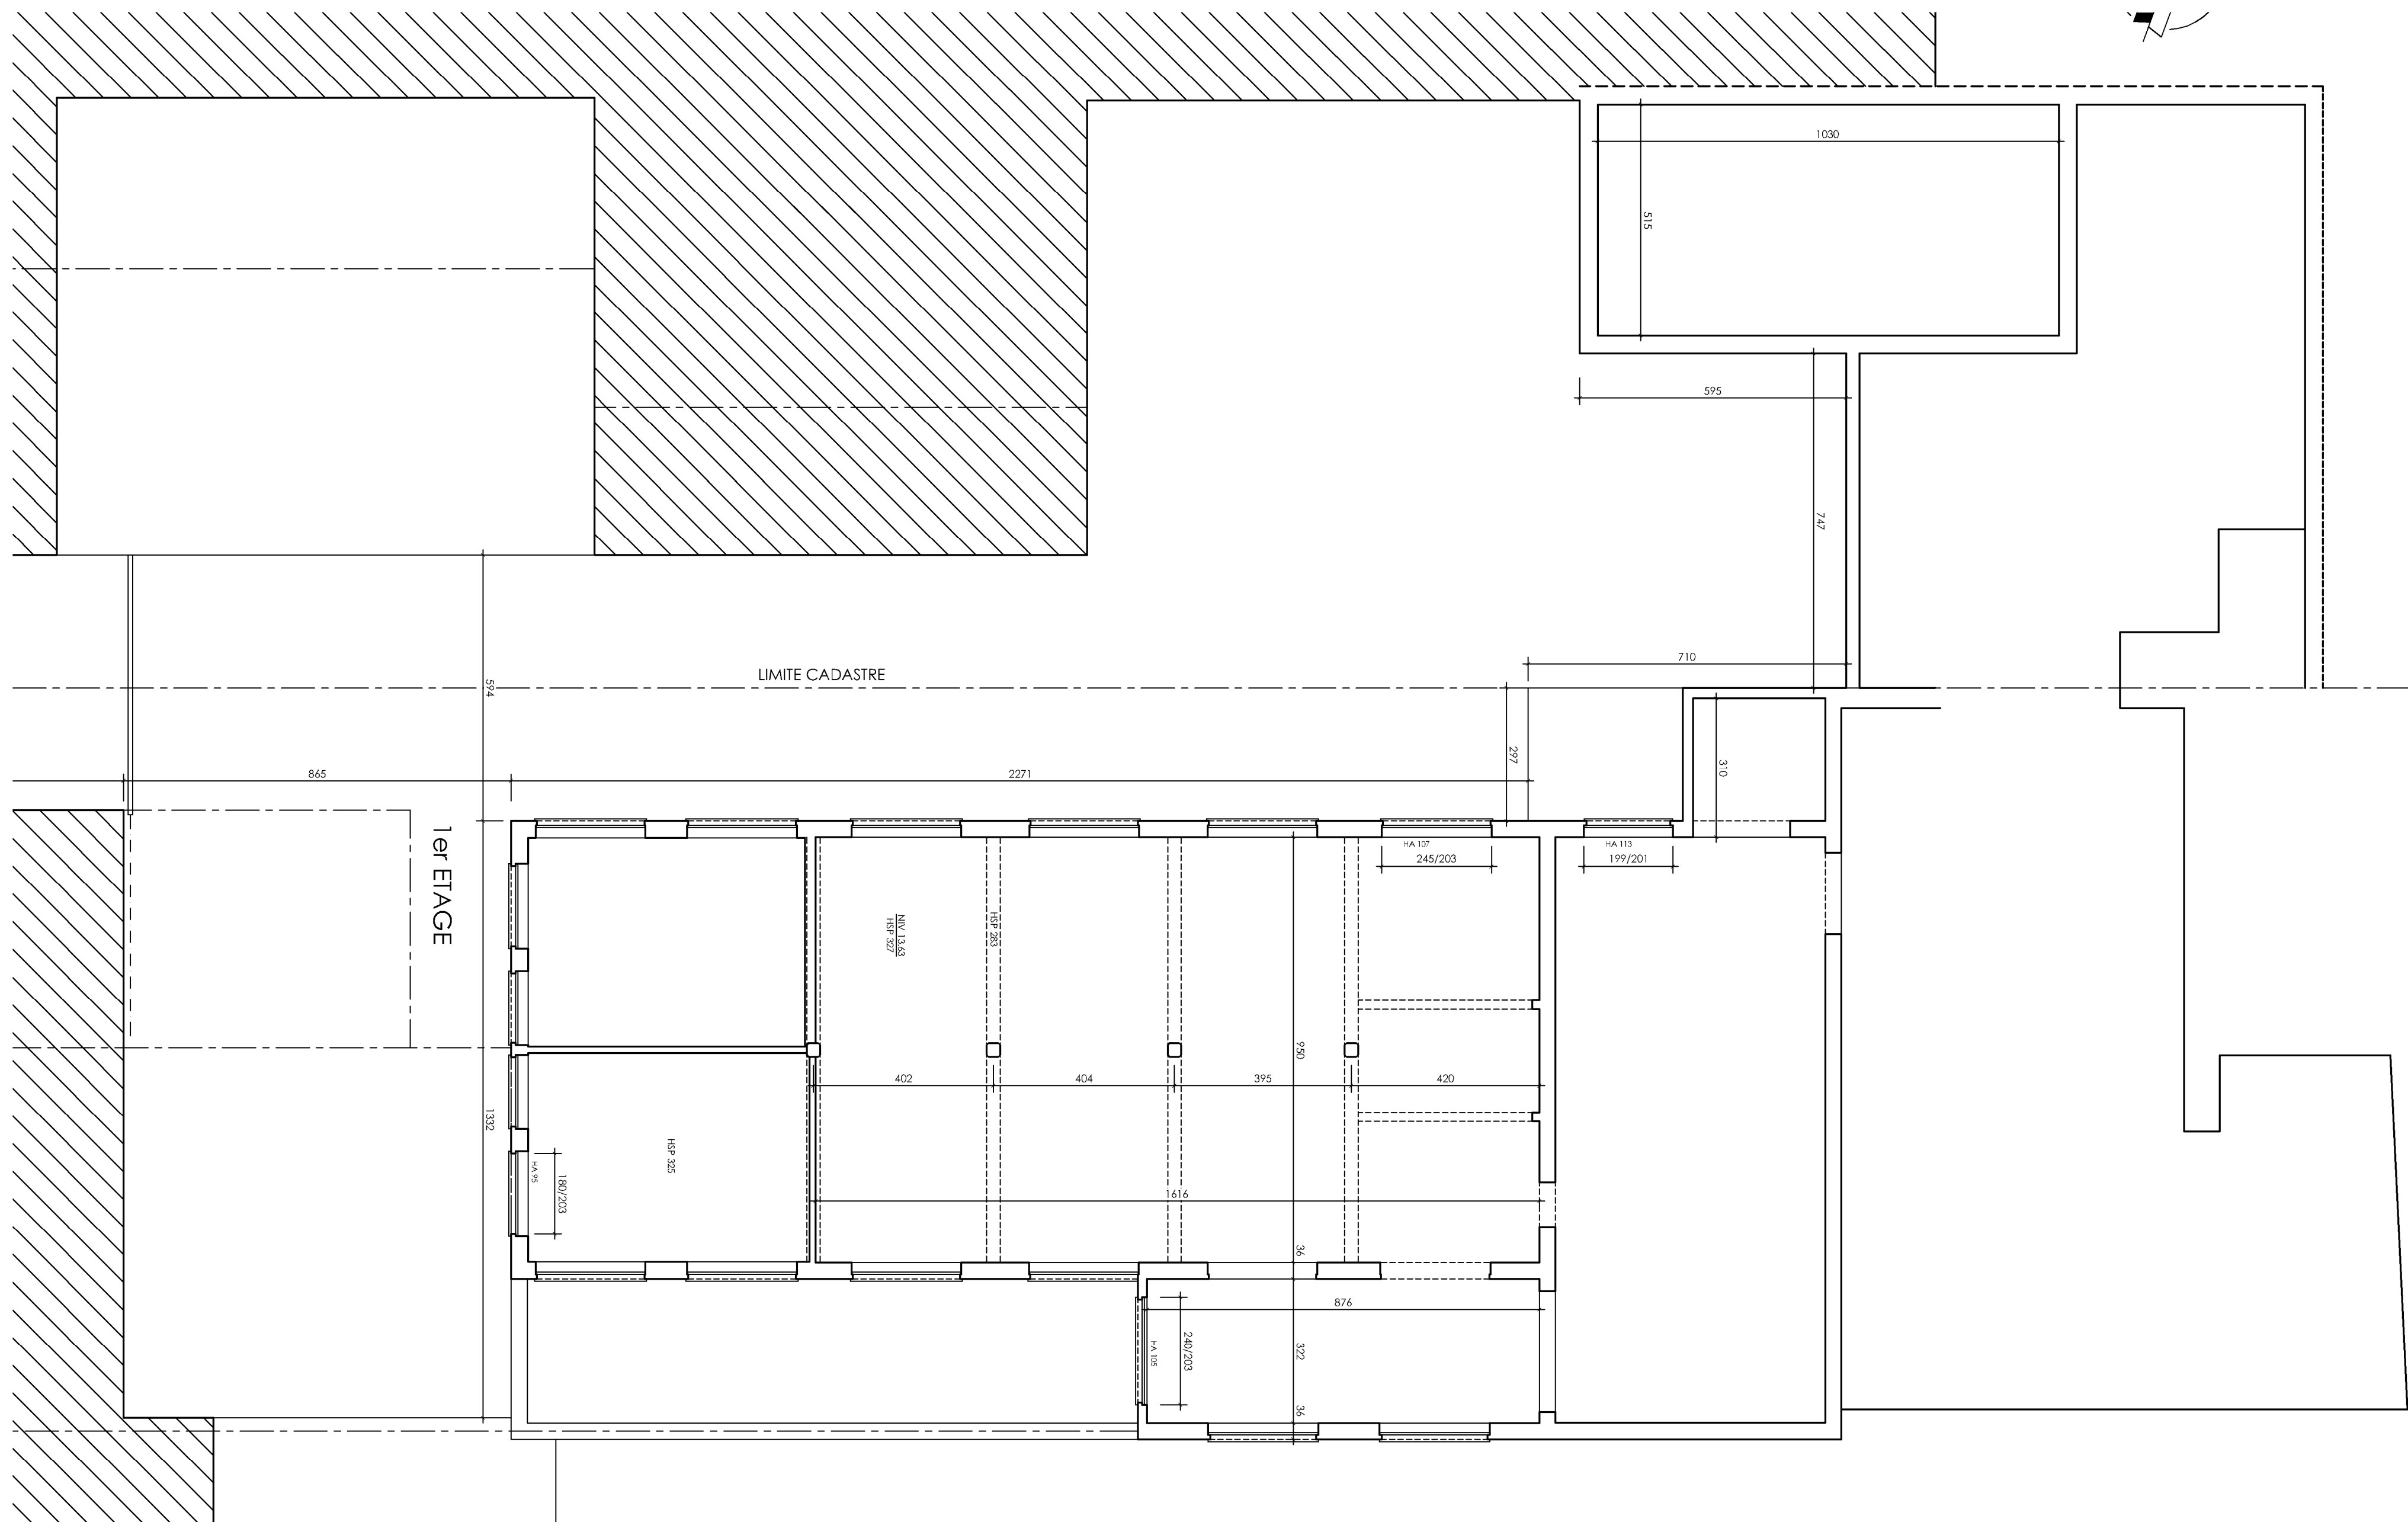


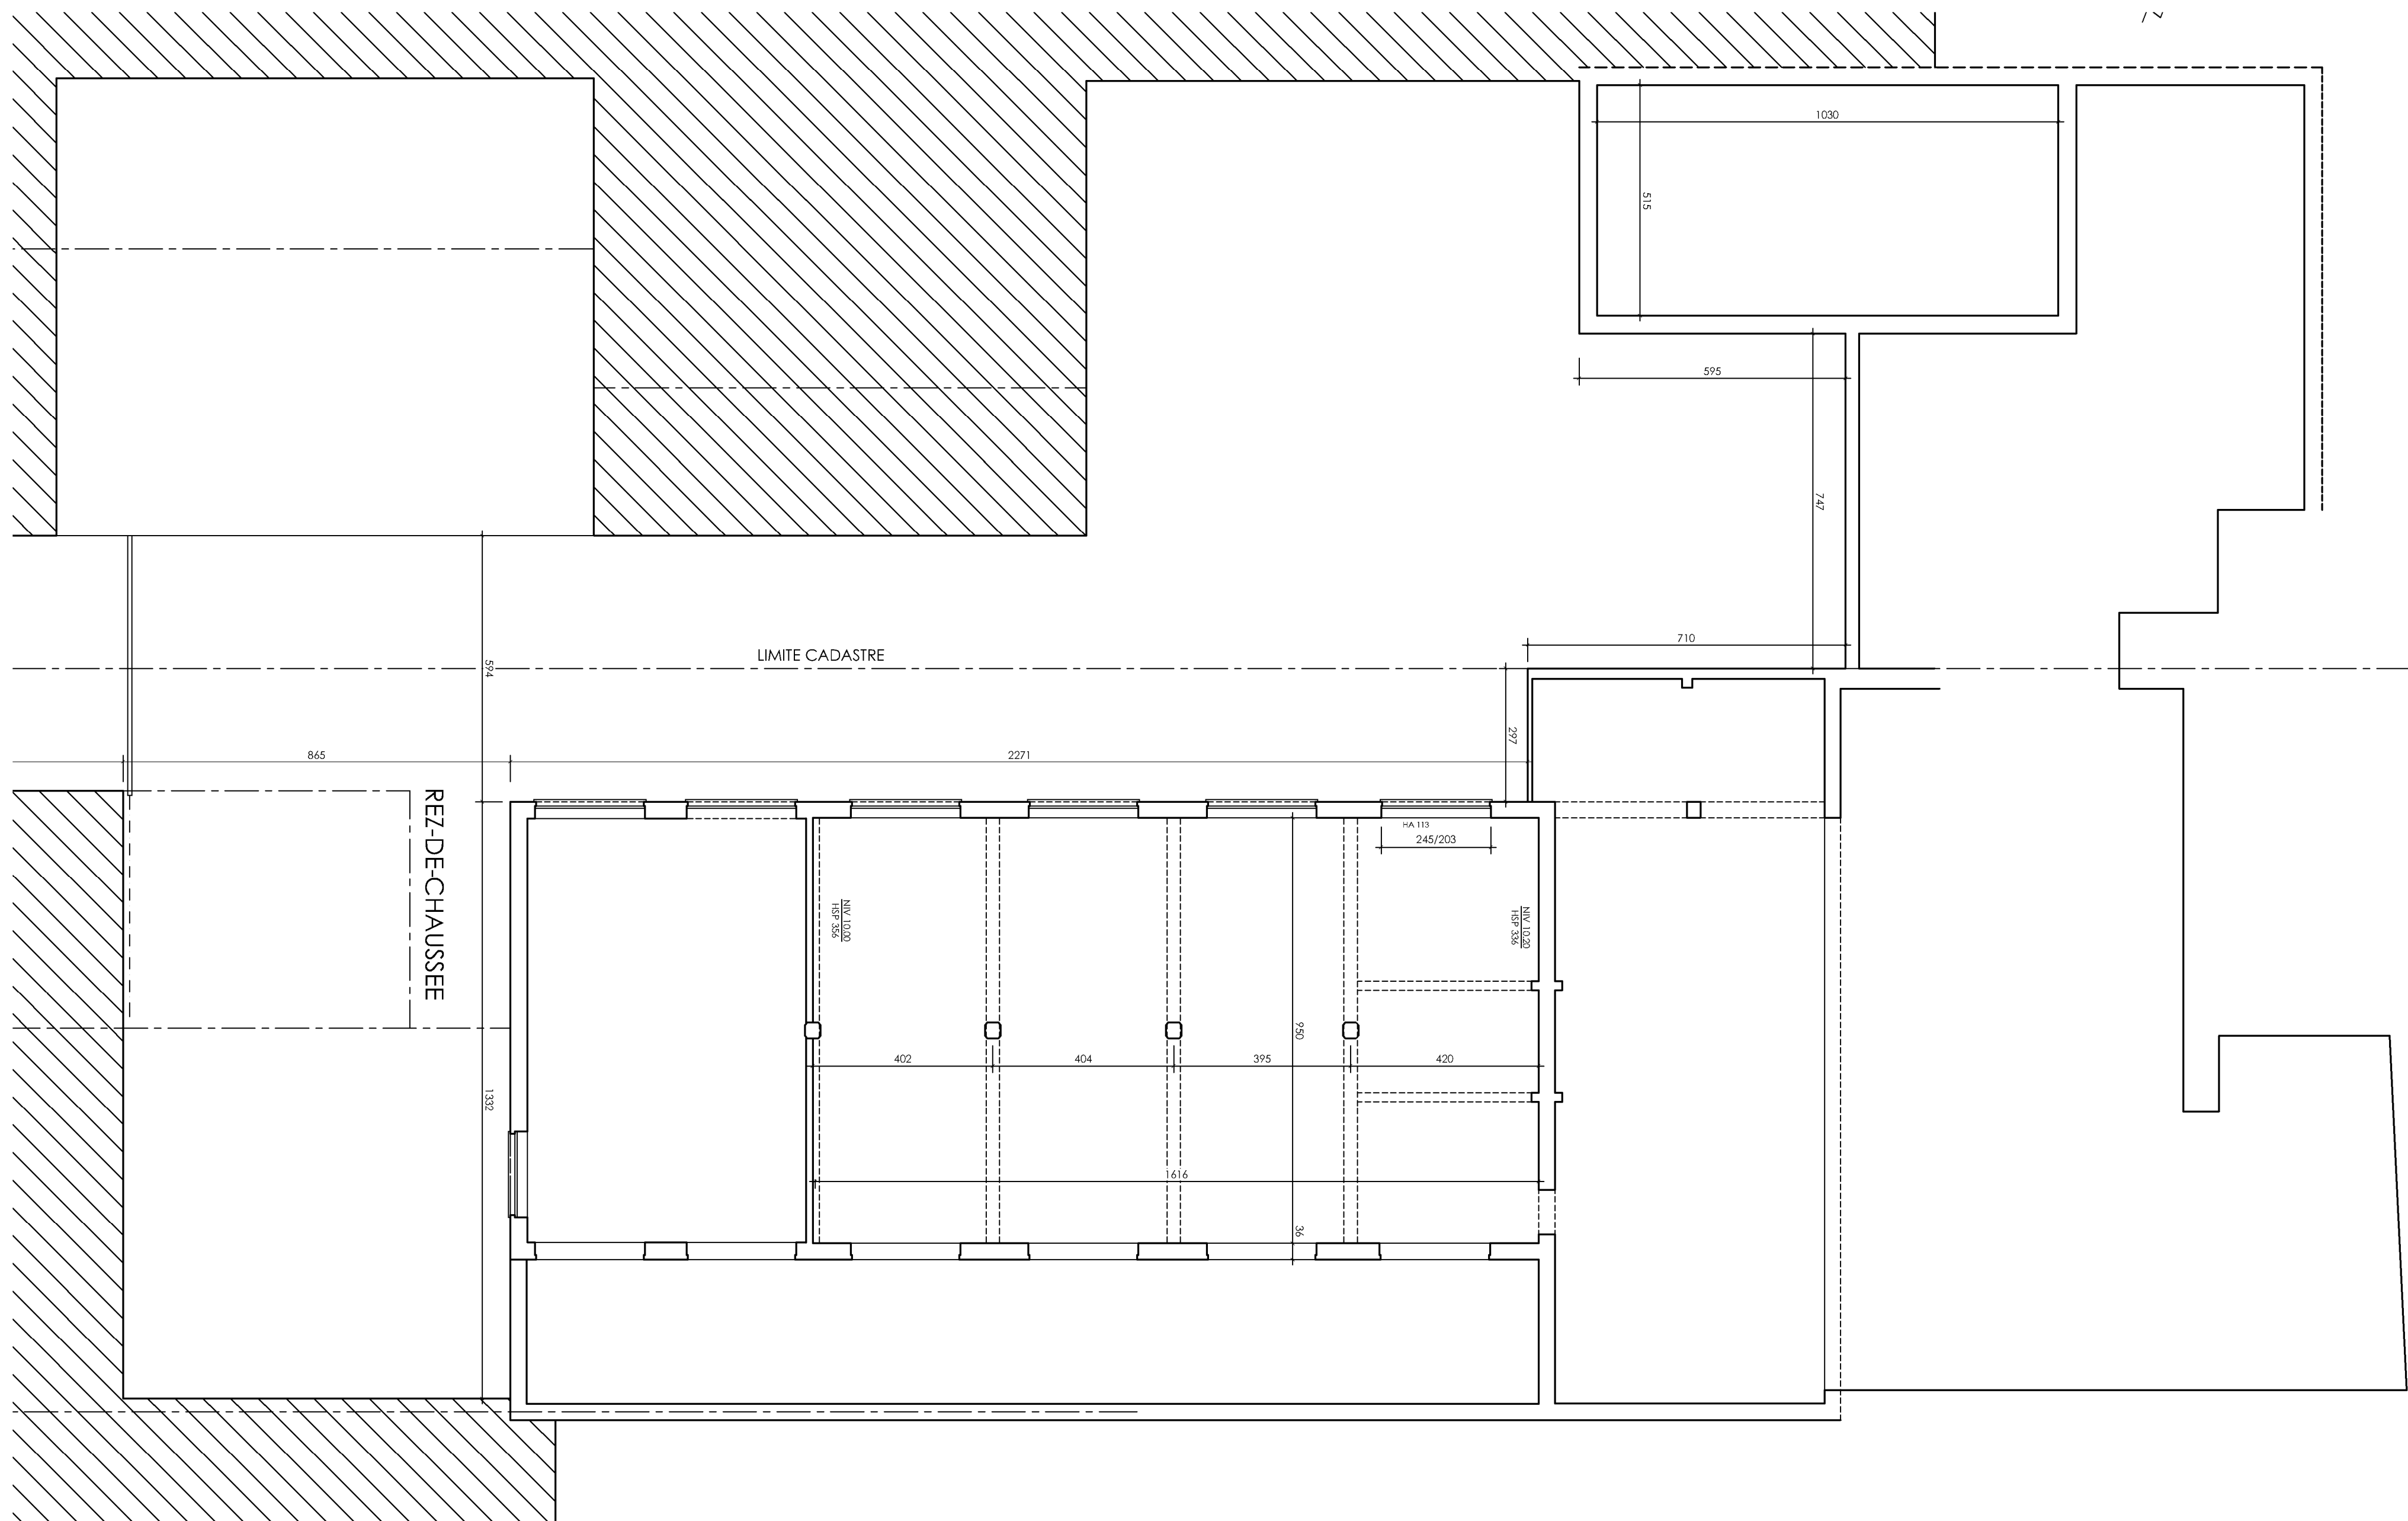

REZ-DE-CHAUSSEE

SITUATION EXISTANTE

1er ETAGE

2e ETAGE

SPRL BUREAU D'ARCHITECTURE HUGUES BAILLY
Route Peléeheid, 10b - 4860 PEPINSTER
Tél : 087/35 52 99 Fax : 087/34 16 13

Maître de l'ouvrage : Joseph HICNY
Transformation d'un bâtiment en 10 appartements
 Situation : Rue Pisserode (derrière le n° 297) 4821 DISON

FEUILLE N° 1/2
DATE : 24/05/2021
ECH. : 1/100