



N° du devis : 23 PO JPO 0118 - UNITE 8

Capacité = 350 Kg/m² (UR) // Poinçonnement = 24 Kg/cm²

Hauteur de la PF = structure totale : 3538 mm dont 38 mm de plancher

Hauteur libre : 3150 mm

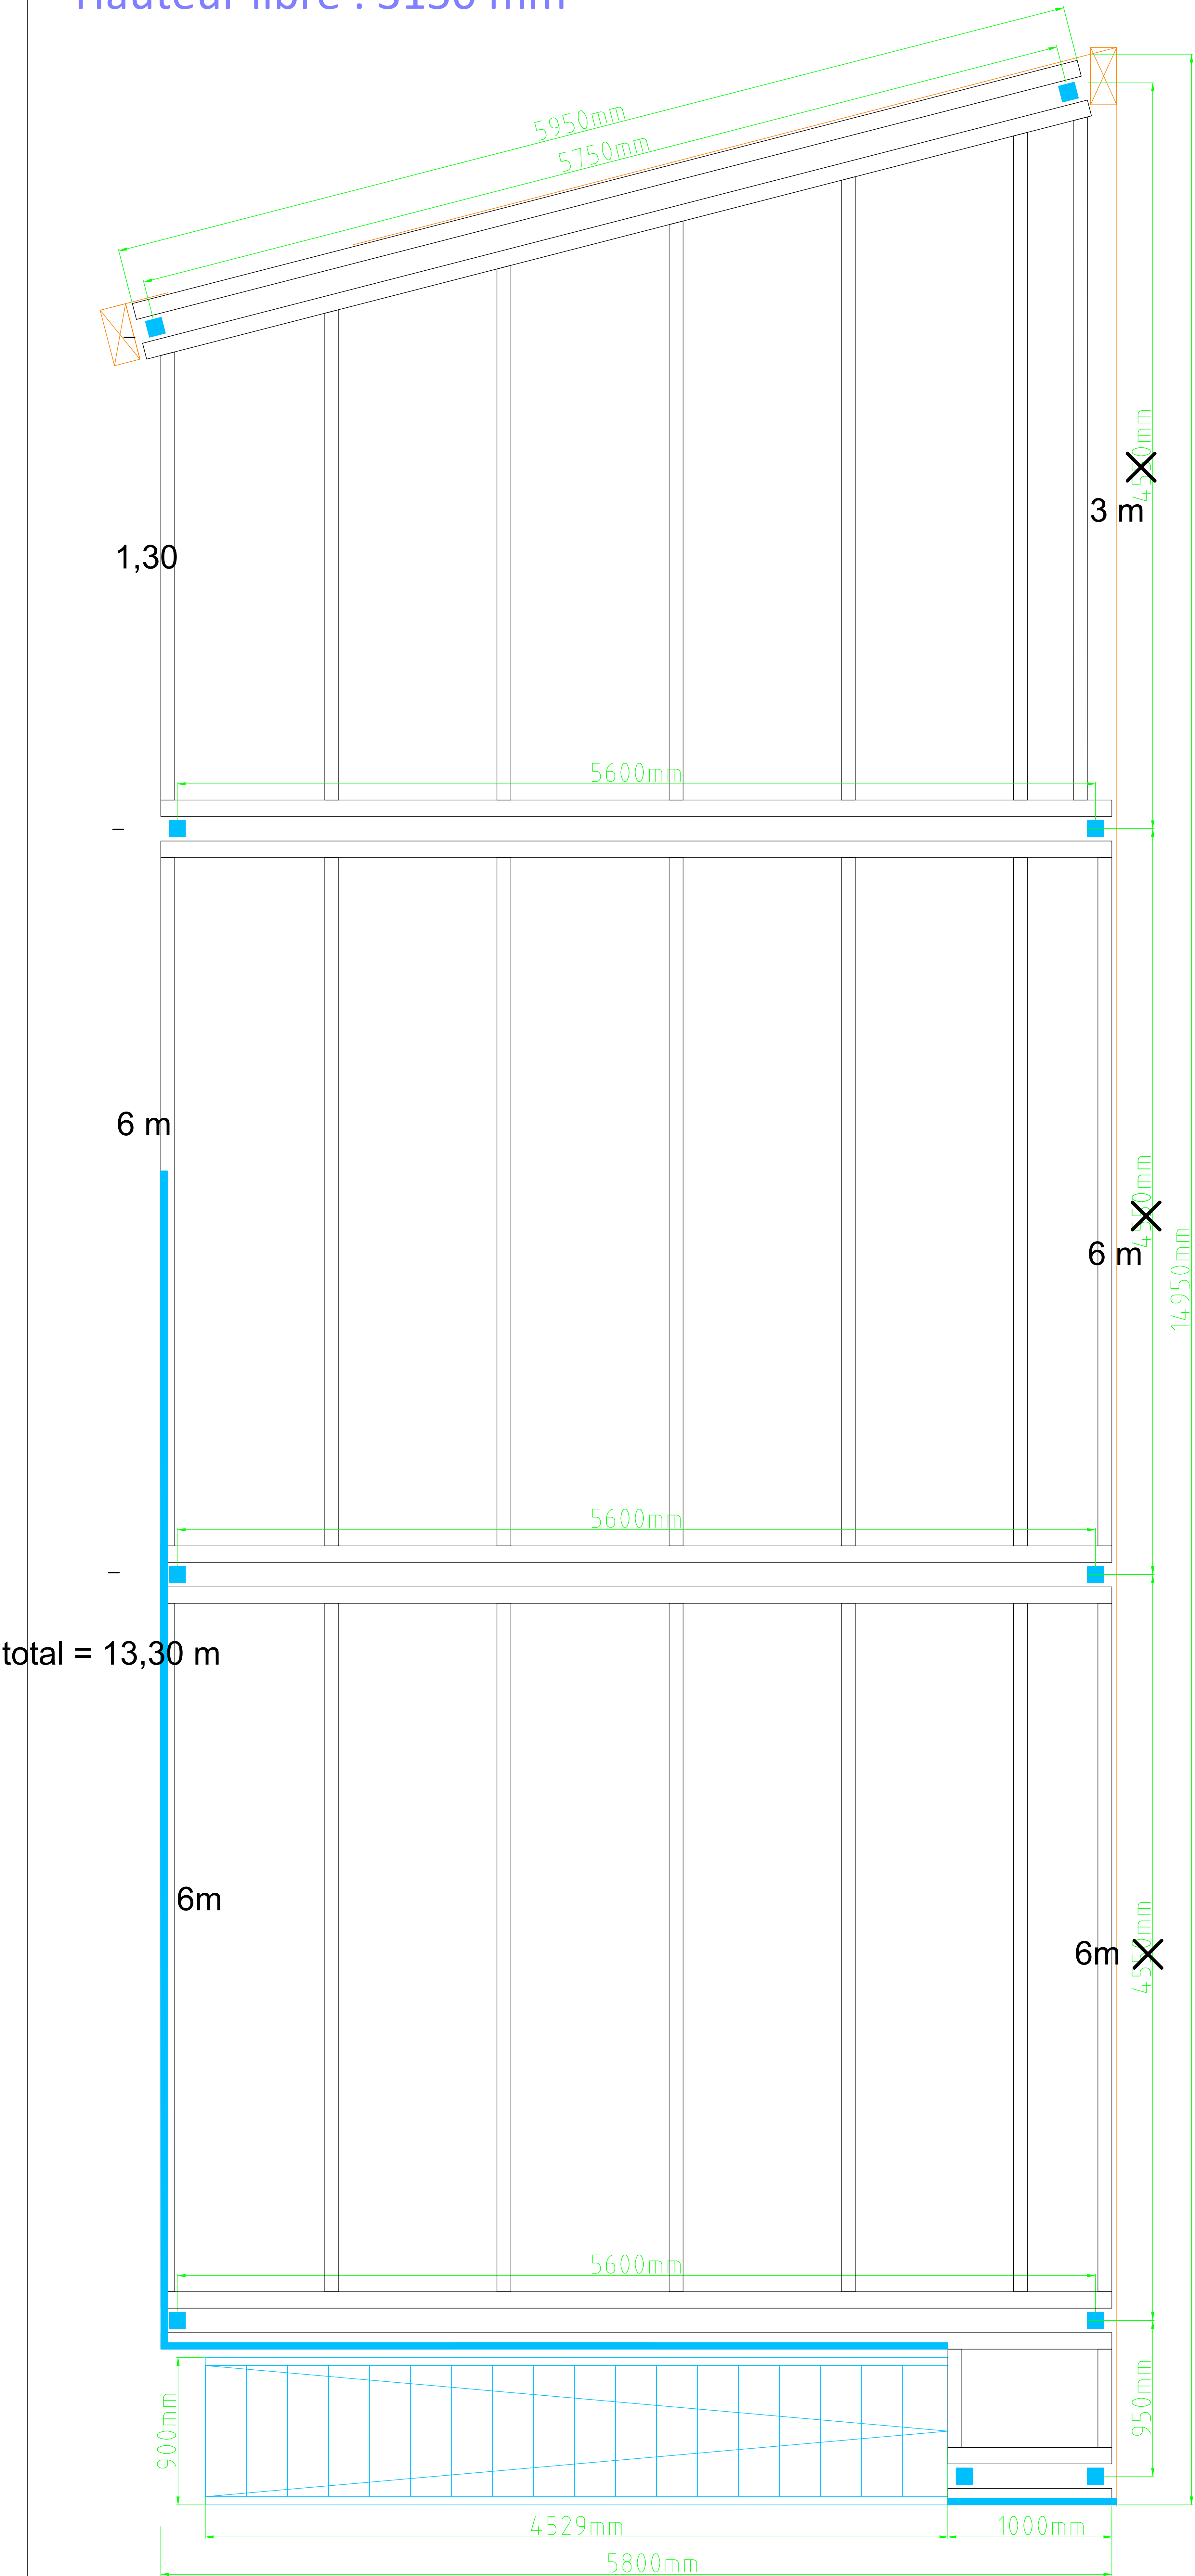

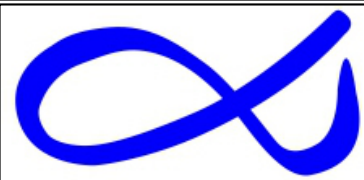					P.OISSON Conting Control pc	
Date	Indice	MODIFICATIONS			ISO 9001	
S.A. M. POISSON N.V. Avenue Landas n° 21 B-1480 SAINTES Tel:02/5377177 Fax:02/5394316 Mail:info@poisson.be					M.POISSON	
CLIENT:			TRIMCAT B - 1400 NIVELLES			
Ces plans et modèles sont la propriété de la société M.POISSON. Ils sont confidentiels, et ne peuvent être rendus publics, prêtés ou copiés sans autorisation. Deux plans en modèles: zgn: eigenendom van firma M. POISSON, ze zijn confidencieel en mogen niet worden geleverd of uitgeleend aan derden zonder toestemming.						
DOSSIER:			PLATE FORME			
22 POJPO 0118						
DATE:	DESSINE PAR:	ECHELLE:	PLAN N°:		CE	
31/03/2023	JP					