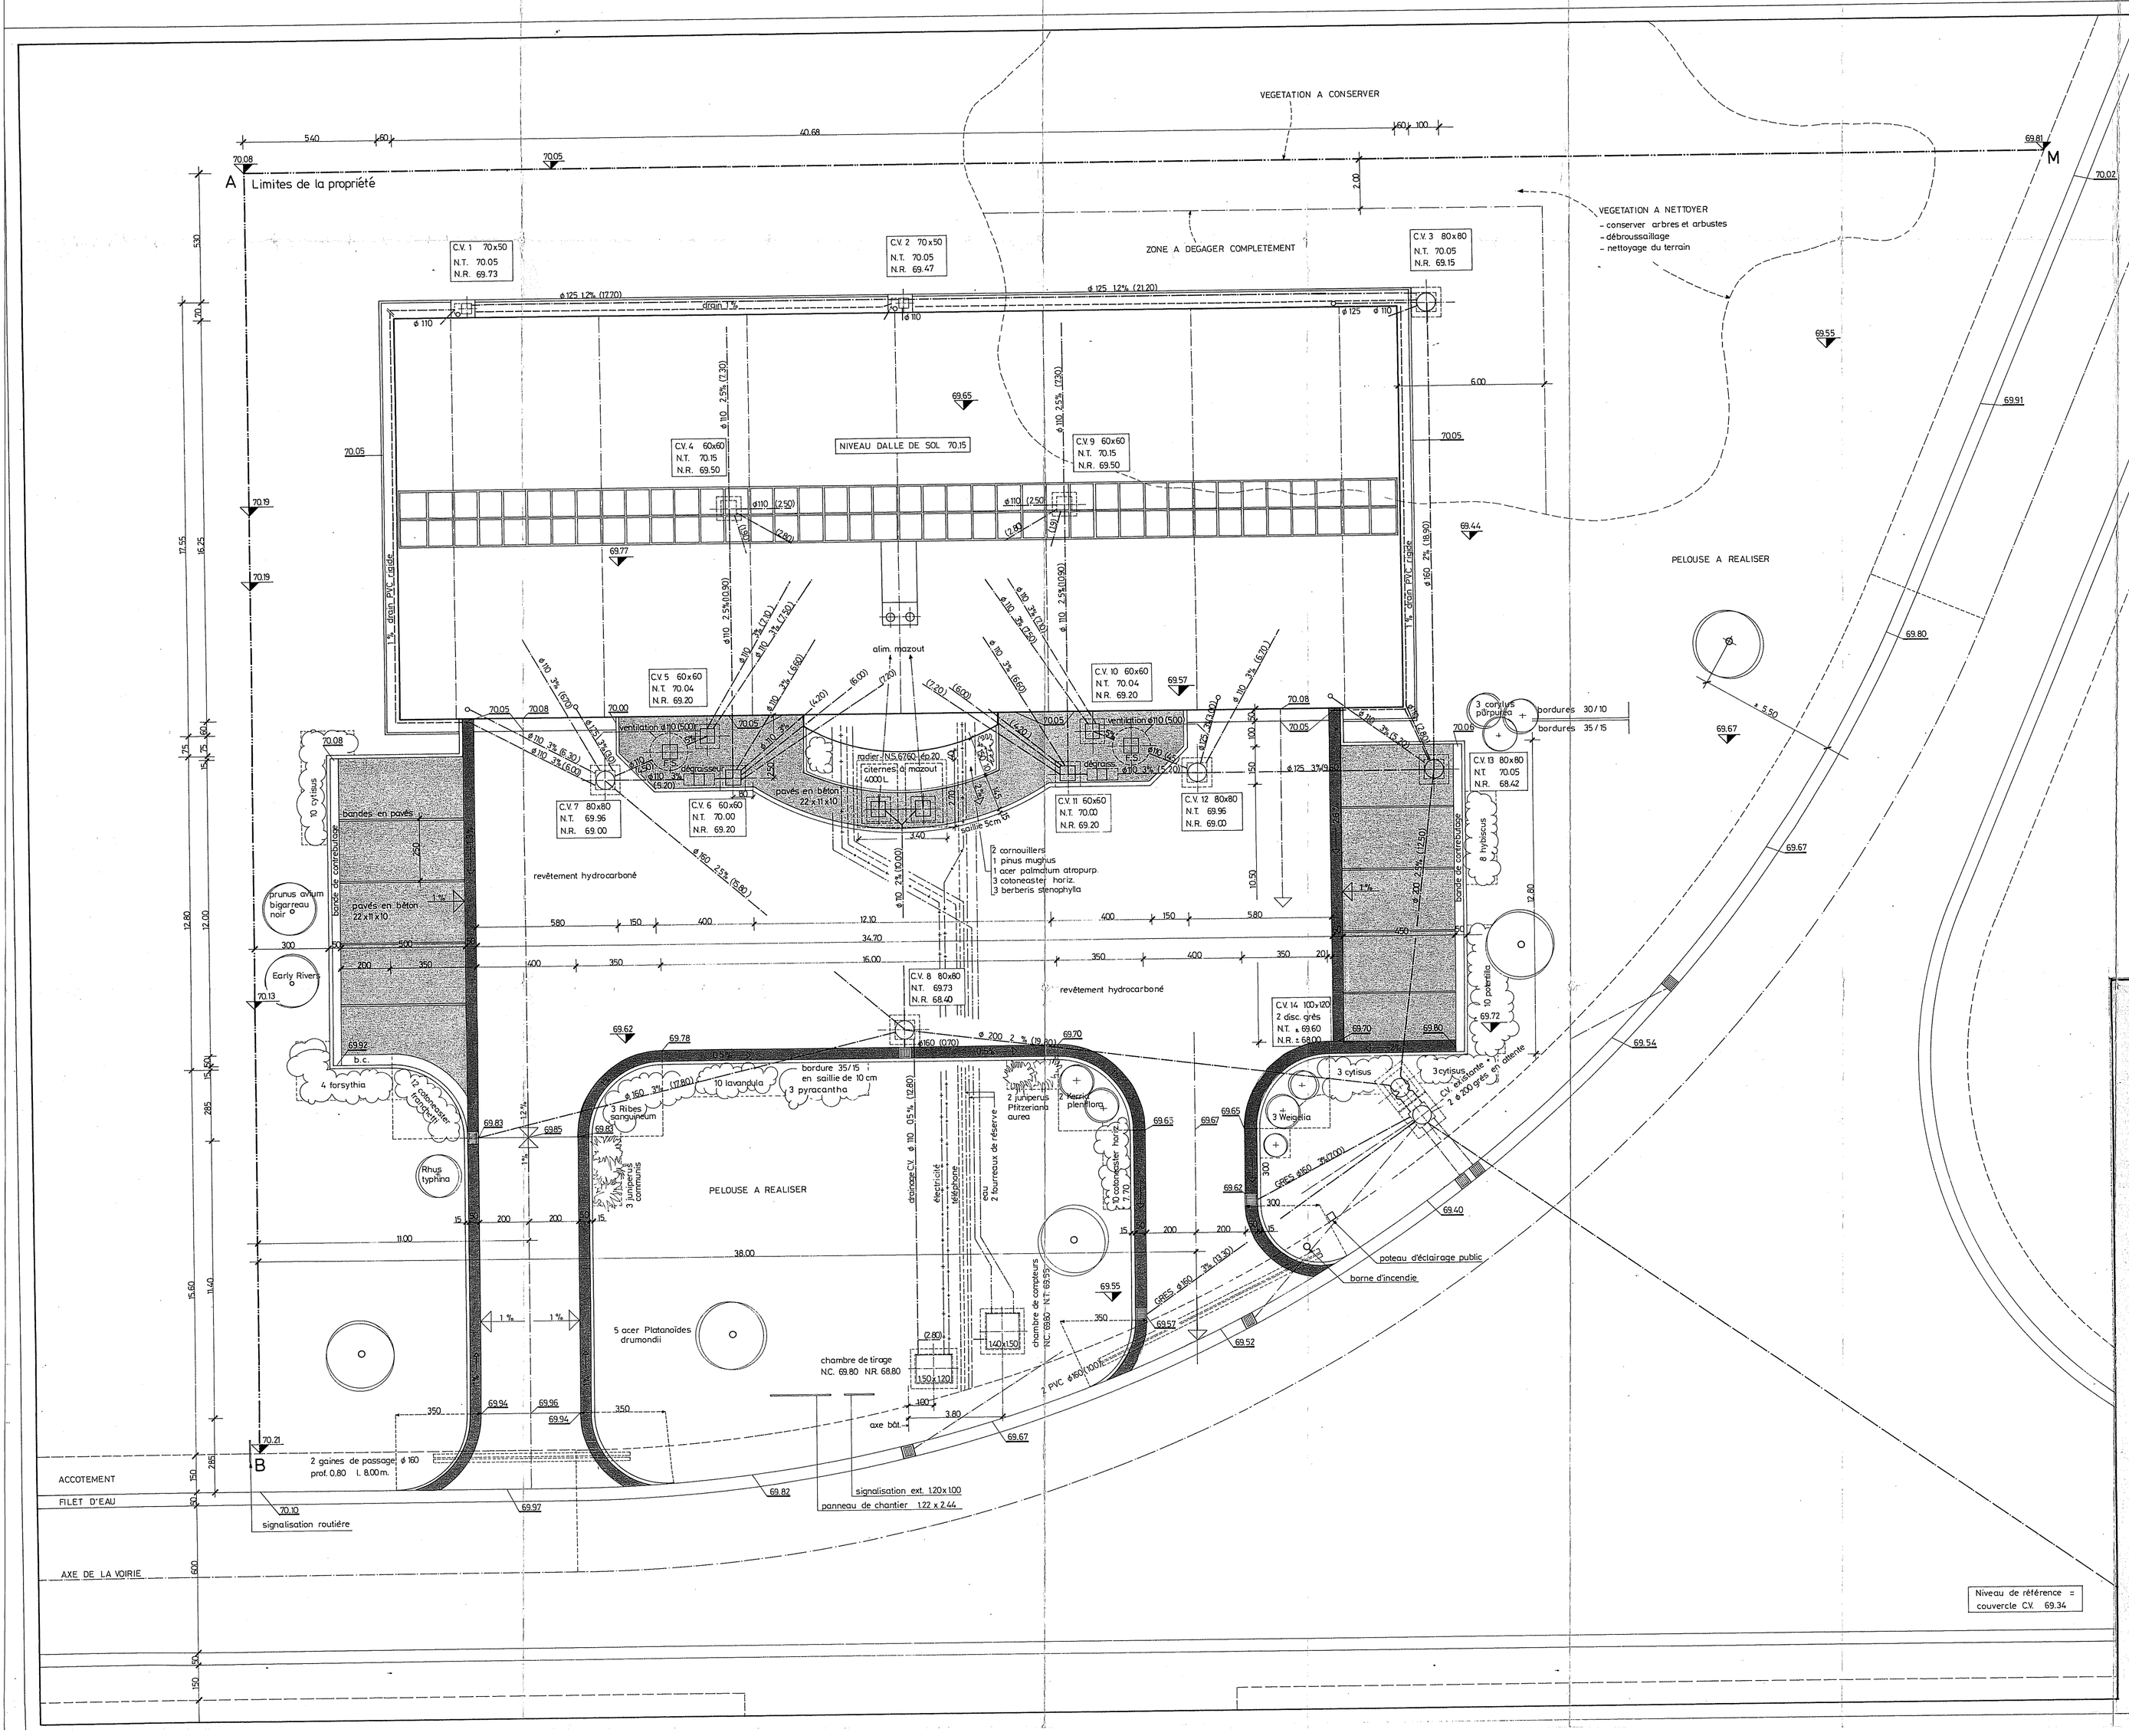

PROVINCE DE LIEGE
Service des bâtiments
12, rue Fond Saint-Servais, 4000 Liège - Tél. 041/22.38.15

DIRECTION DE LA RÉGION WALLONNE
Aménagement du Territoire

SOCIETE PROVINCIALE D'INDUSTRIALISATION
Rue Lonhienne, 14 4000 LIEGE Tél : 041/ 22.30.83

CONSTRUCTION D'UN BATIMENT-RELAIS

dans le parc industriel de
HERMALLE-sous-HUY

Modifications :

Plan n° 5
ABORDS ECOUTTAGE
Echelle 1 / 100

MAITRE DE L'OUVRAGE : SOCIETE PROVINCIALE D' INDUSTRIALISATION
Approuvé par le Conseil d'Administration de la SPI en séance du .....
le Directeur, A. LACROIX
André LACROIX Directeur

AUTEUR DE PROJET : SERVICE PROVINCIAL DES BATIMENTS
présenté par l'Architecte en Chef-Directeur, J. TIHON
à Liège, le .....

Date : 9 / 93 | Surface : 1.06 x 0.70 = 0.74 m² | Dossier : 2641