


système de fondations à déterminer par le soumissionnaire d'après les résultats des essais de sol.

modulation équipement

COUPE 1-1

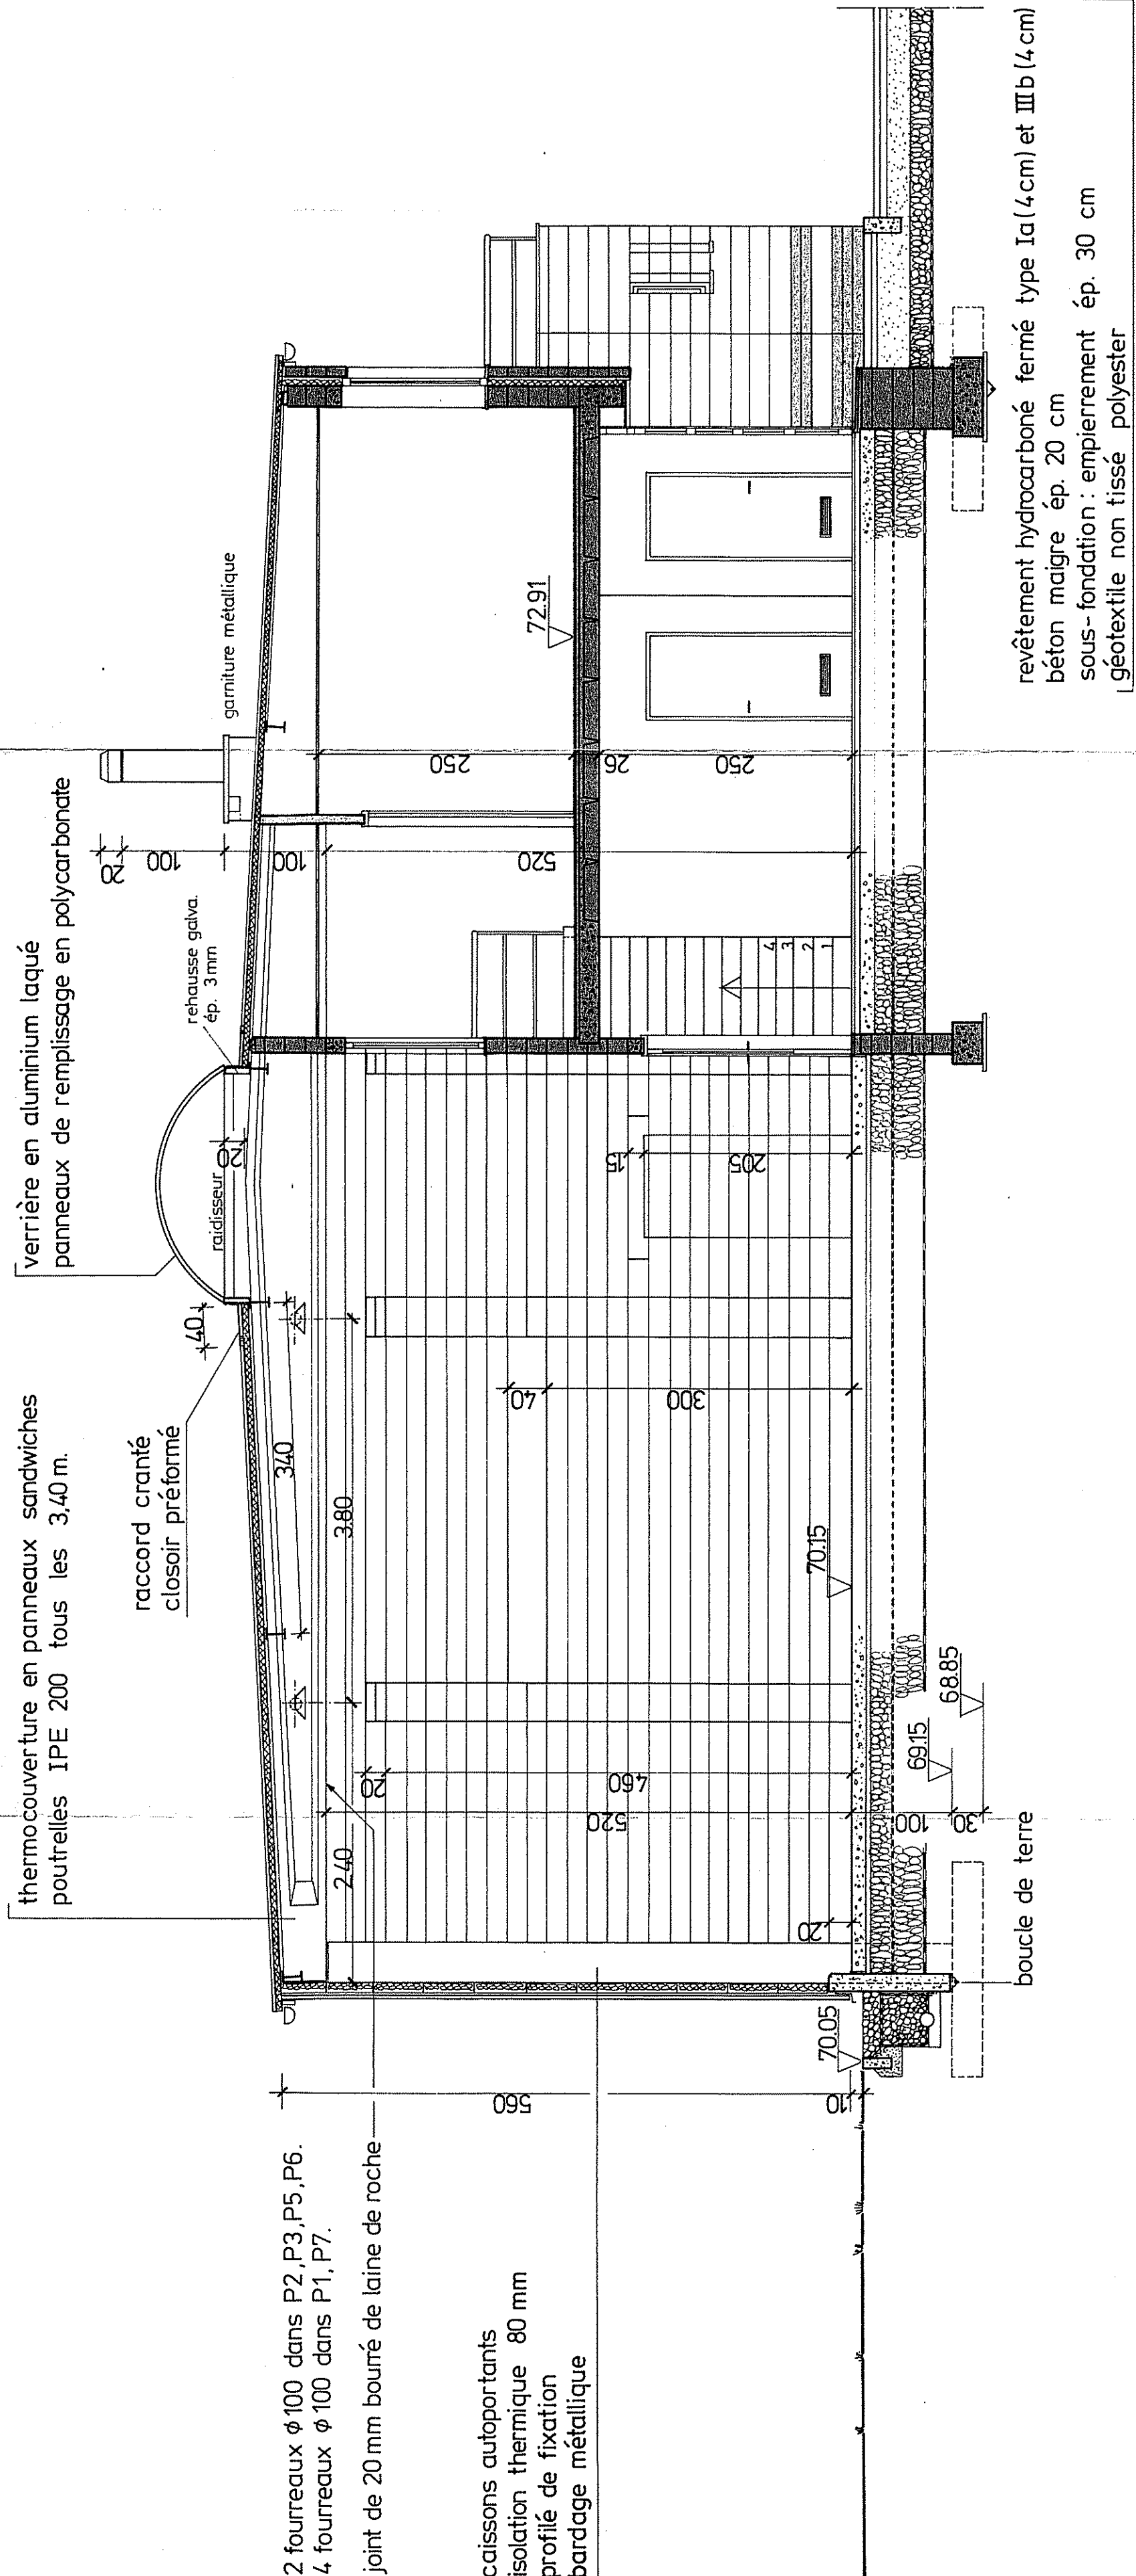

COUPE 2-2

PROVINCE DE LIEGE
Service des bâtiments
12, rue Fond Saint-Servais, 4000 Liège - Tél.: 041/22.38.15

PROVINCE DE LIEGE
Service des bâtiments
12, rue Fond Saint-Servais, 4000 Liège - Tél.: 041/22.38.15

20 OCT. 1993
Arrêté de l'Administration du Territoire

SOCIETE PROVINCIALE D'INDUSTRIALISATION
Rue Lathienne, 14 4000 LIEGE
Tél.: 041/22.30.83

CONSTRUCTION D'UN BATIMENT - RELAIS

dans le parc industriel de
HERMALLE - sous - HUY

Modifications :

Plan n° 4
COUPES
Ech. 1/750

MAITRE DE L'OUVRAGE: SOCIETE PROVINCIALE D'INDUSTRIALISATION
Approuvé par le Conseil d'Administration de la SPI en séance du
le Directeur, A. LACROIX

AUTREUR DE PROJET : SERVICE PROVINCIAL DES BATIMENTS
présenté par l'Architecte en Chef-Directeur, J. THON
à Liège, le

Date: 9 / 93

Surface: 1,25 x 0,59 = 0,74 m²

Dossier: 264.1