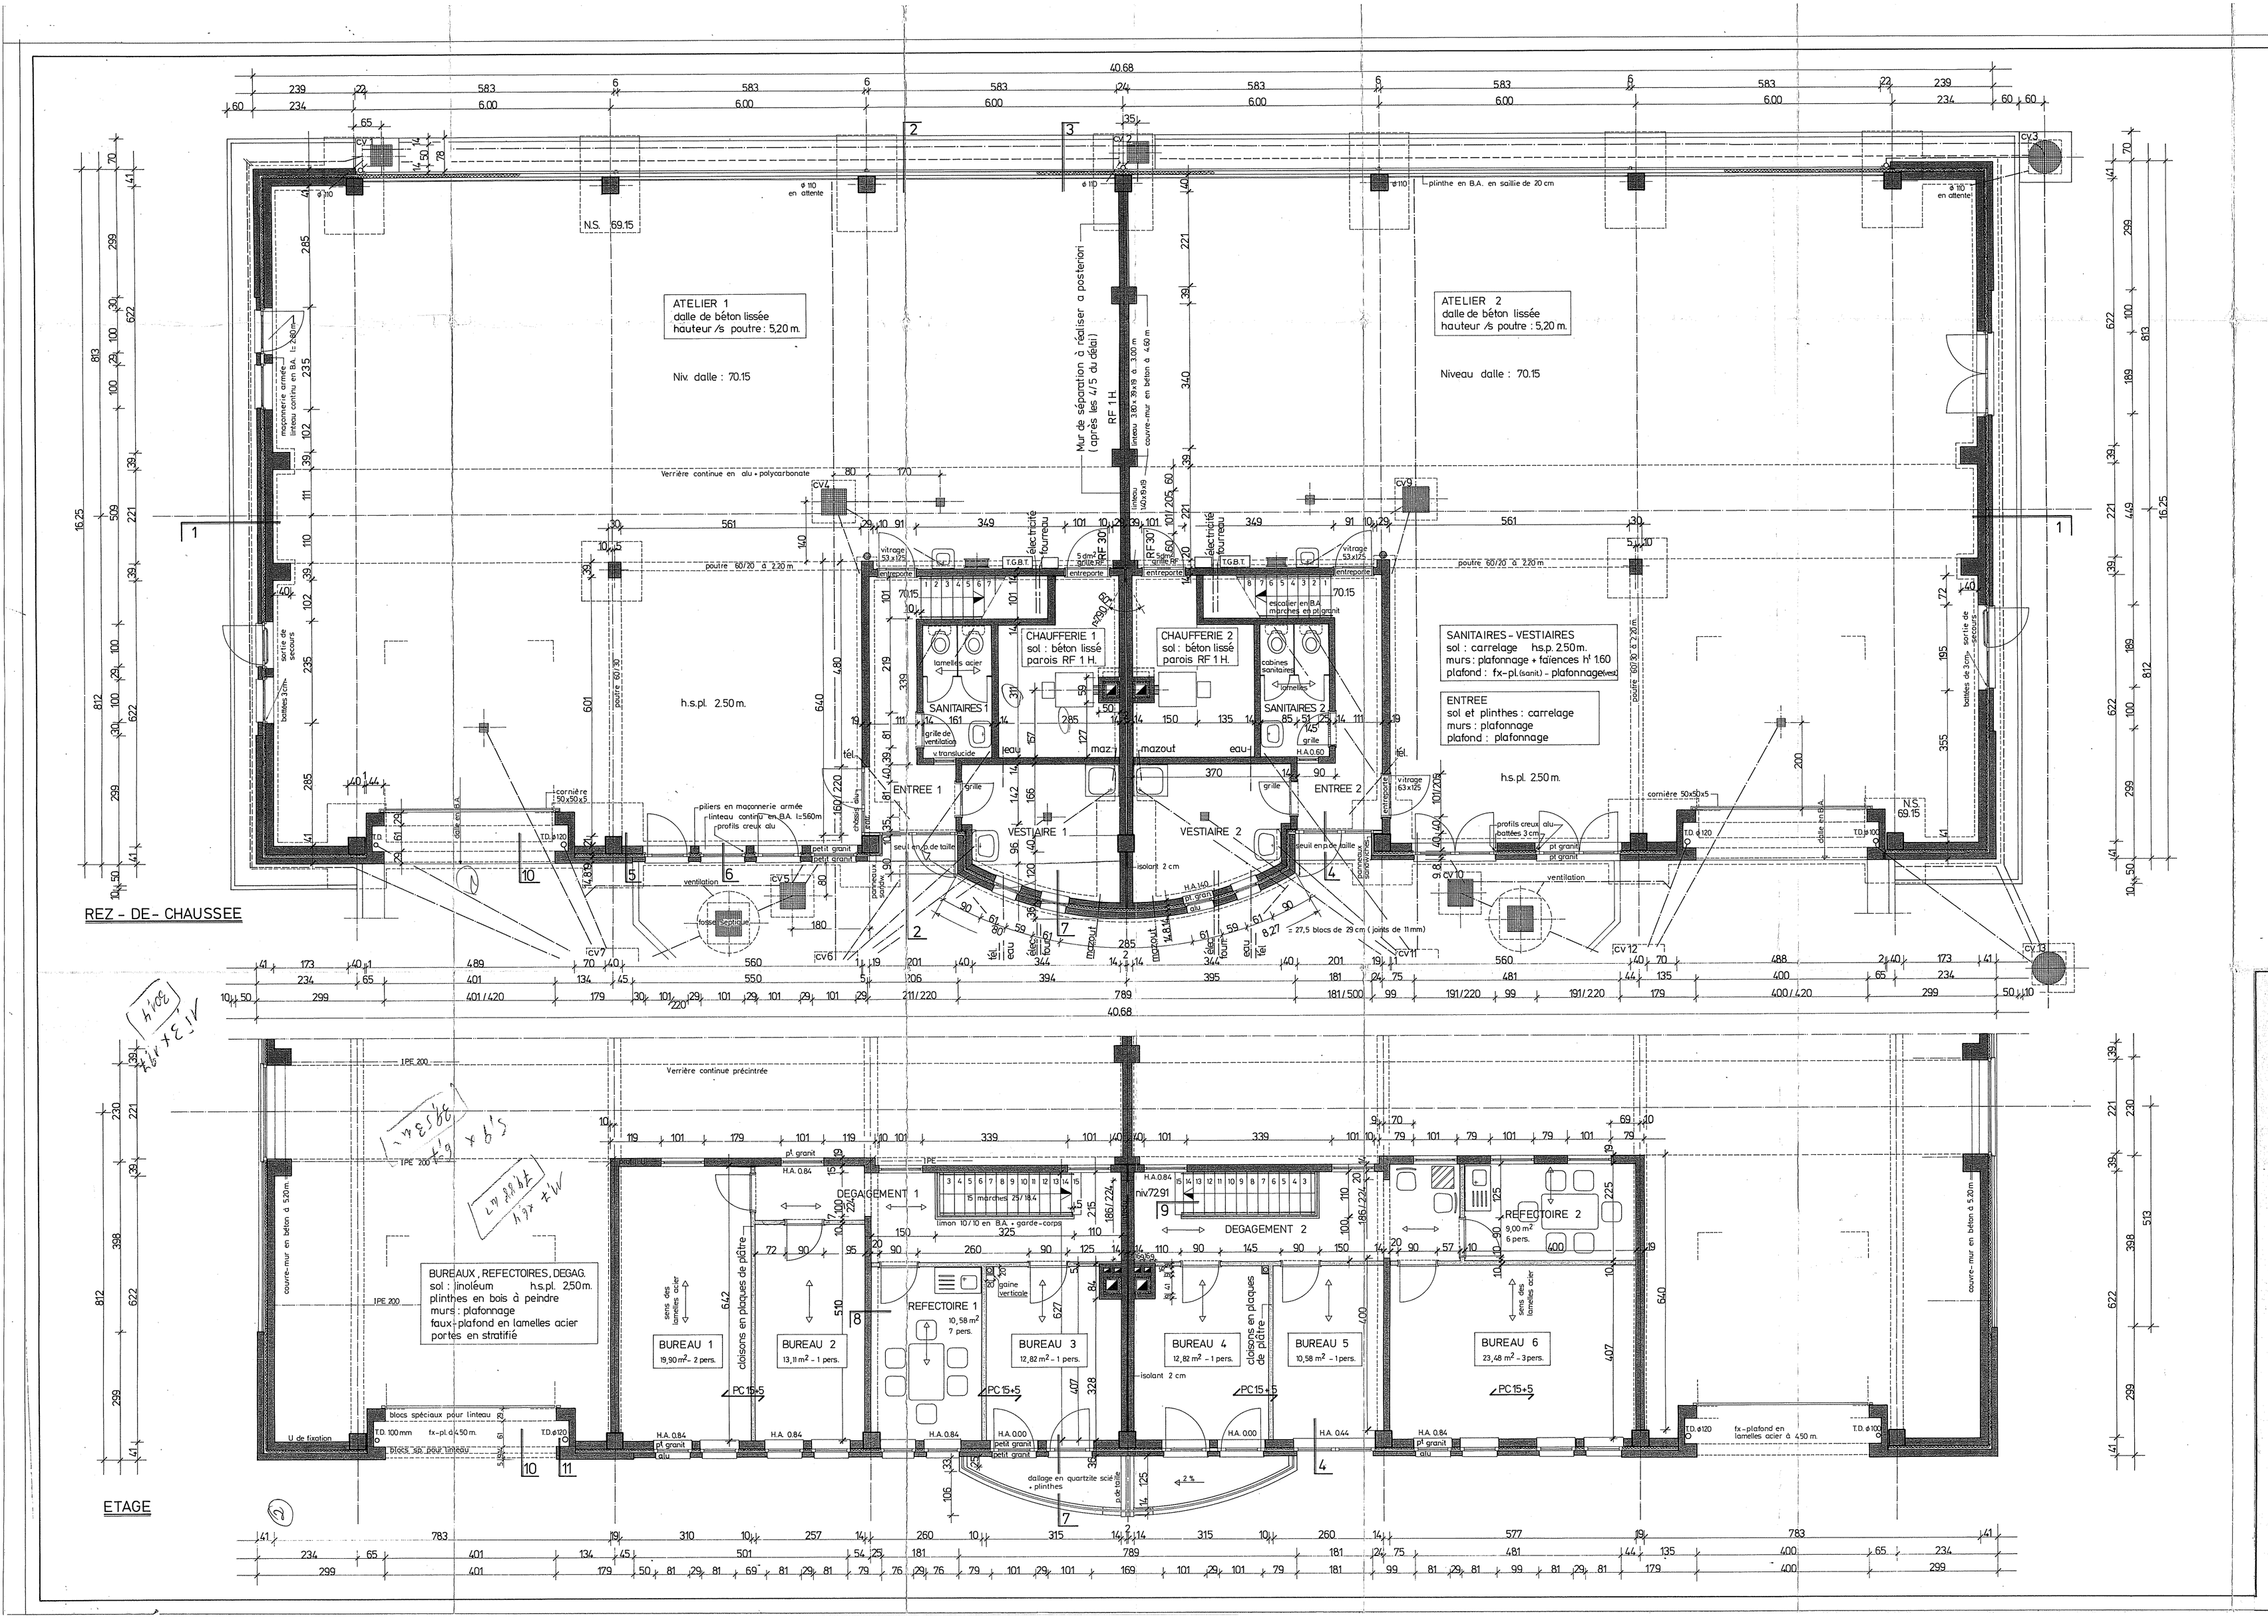

PROVINCE DE LIEGE
Service des bâtiments
12, rue Fond Saint-Servais, 4000 Liège - Tél. 041/22.98.15

MINISTERE DE LA REGION WALLONNE
20 OCT. 1993
Aménagement du Territoire

SOCIETE PROVINCIALE D' INDUSTRIALISATION
Rue Lonhienne, 14 4000 LIEGE Tél : 041/22.30.83

CONSTRUCTION D'UN BATIMENT-RELAIS

dans le parc industriel de
HERMALLE-sous-HUY

Modifications :

Plan n° 2
VUE EN PLAN
REZ
ETAGE
Ech. : 1/50

MAITRE DE L'OUVRAGE : SOCIETE PROVINCIALE D' INDUSTRIALISATION
Approuvé par le Conseil d'Administration de la SPI en séance du .....
le Directeur, A. LACROIX

André LACROIX
Directeur

AUTEUR DE PROJET : SERVICE PROVINCIAL DES BATIMENTS
présenté par l'Architecte en Chef-Directeur, J. TIHON
à Liège, le .....

Date : 9/93 | Surface : 1.25 x 0.73 = 0.91 m² | Dossier : 2641