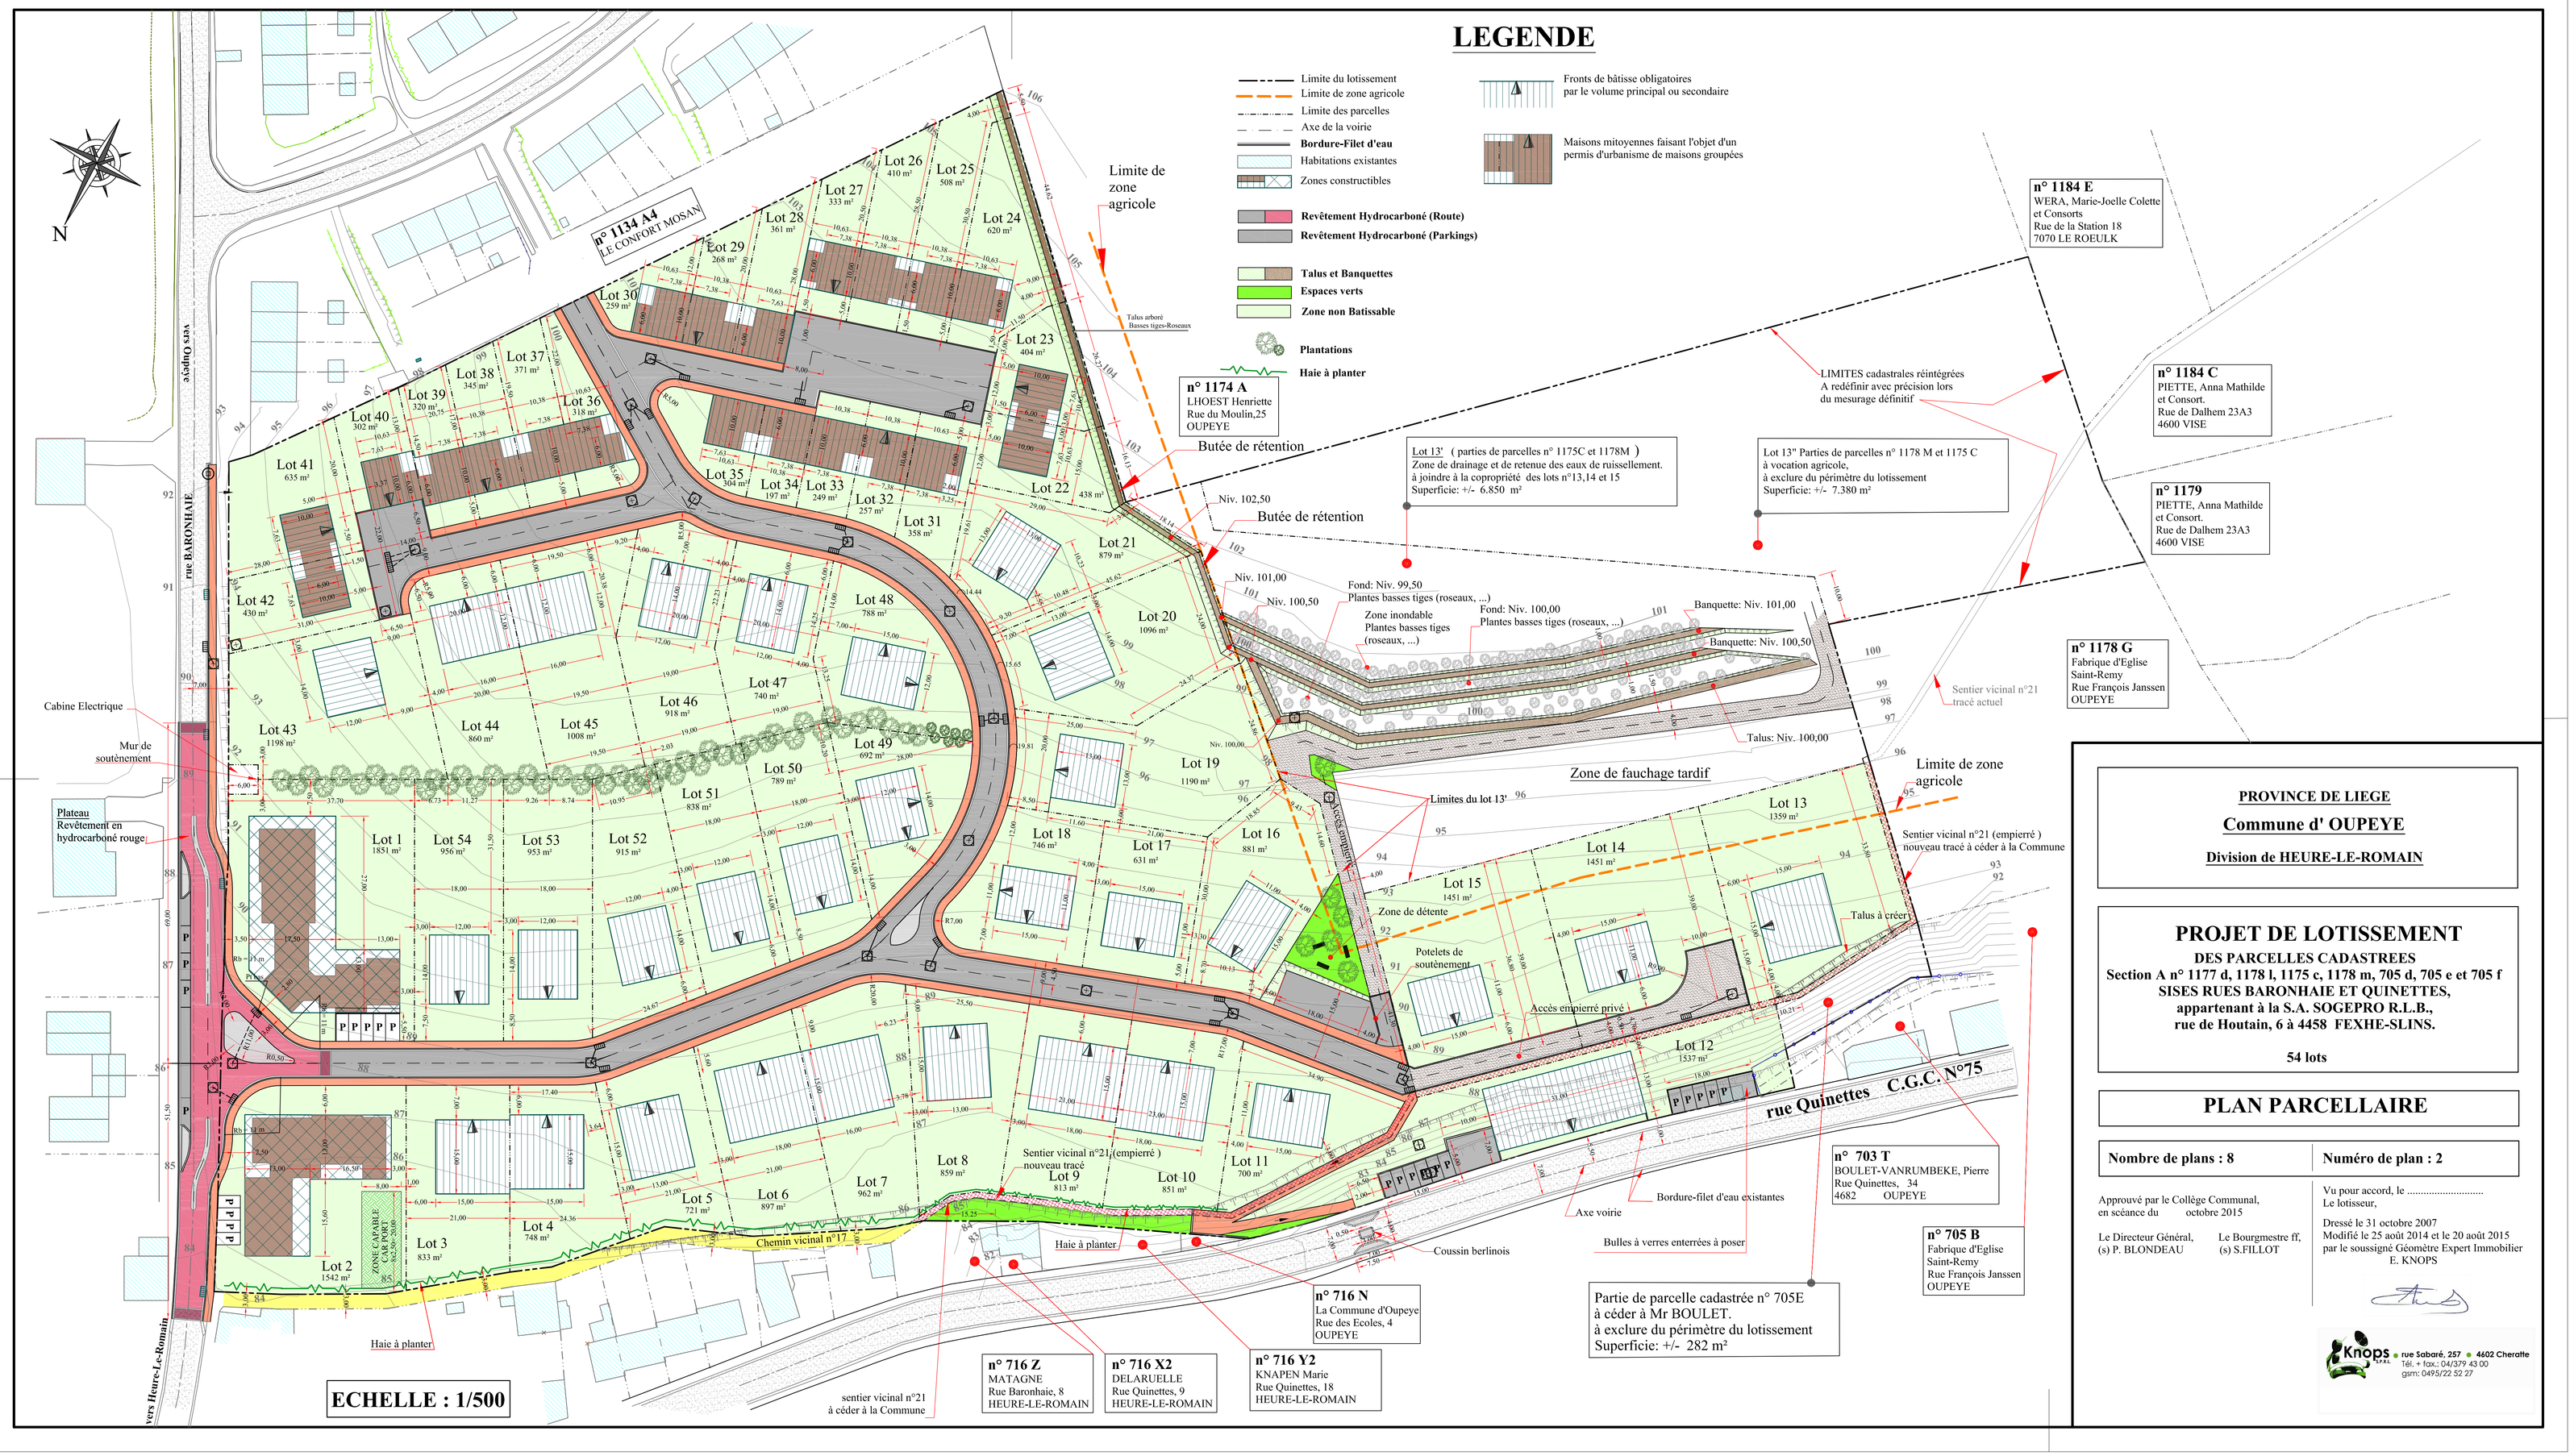

PROVINCE DE LIEGE

Commune d' OUPEYE

Division de HEURE-LE-ROMAIN

PROJET DE LOTISSEMENT

DES PARCELLES CADASTREES
Section A n° 1177 d, 1178 l, 1175 c, 1178 m, 705 d, 705 e et 705 f
SISES RUES BARONHAIE ET QUINETTES,
appartenant à la S.A. SOGEPRO R.L.B.,
rue de Houtain, 6 à 4458 FEXHE-SLINS.

54 lots

PLAN PARCELLAIRE

Nombre de plans : 8	Numéro de plan : 2

Approuvé par le Collège Communal,
en scéance du octobre 2015

Le Directeur Général, (s) P. BLONDEAU

Le Bourgmestre ff, (s) S.FILLOT

Vu pour accord, le .....
Le lotisseur,

Dressé le 31 octobre 2007
Modifié le 25 août 2014 et le 20 août 2015
par le soussigné Géomètre Expert Immobilier
E. KNOPS

Knops SPRL
rue Saboré, 257 • 4602 Cheratte
Tél. + fax.: 04/379 43 00
gsm: 0495/22 52 27